Ansicht A-A / Vista A-A
1:10

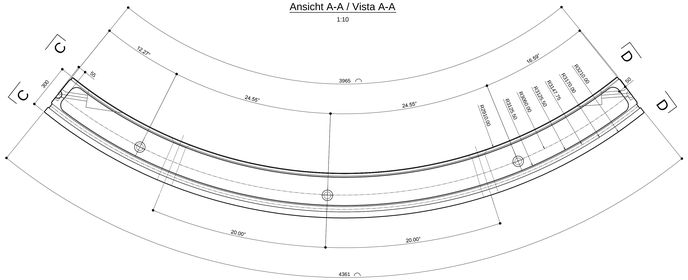
C
C
D
D
12.27°
24.55°
24.55°
3965
20.00°
20.00°
4361
50
30
58.95°
R3315.00
R3315.00
R3315.00