




Tübbingsegment D / Elemento D

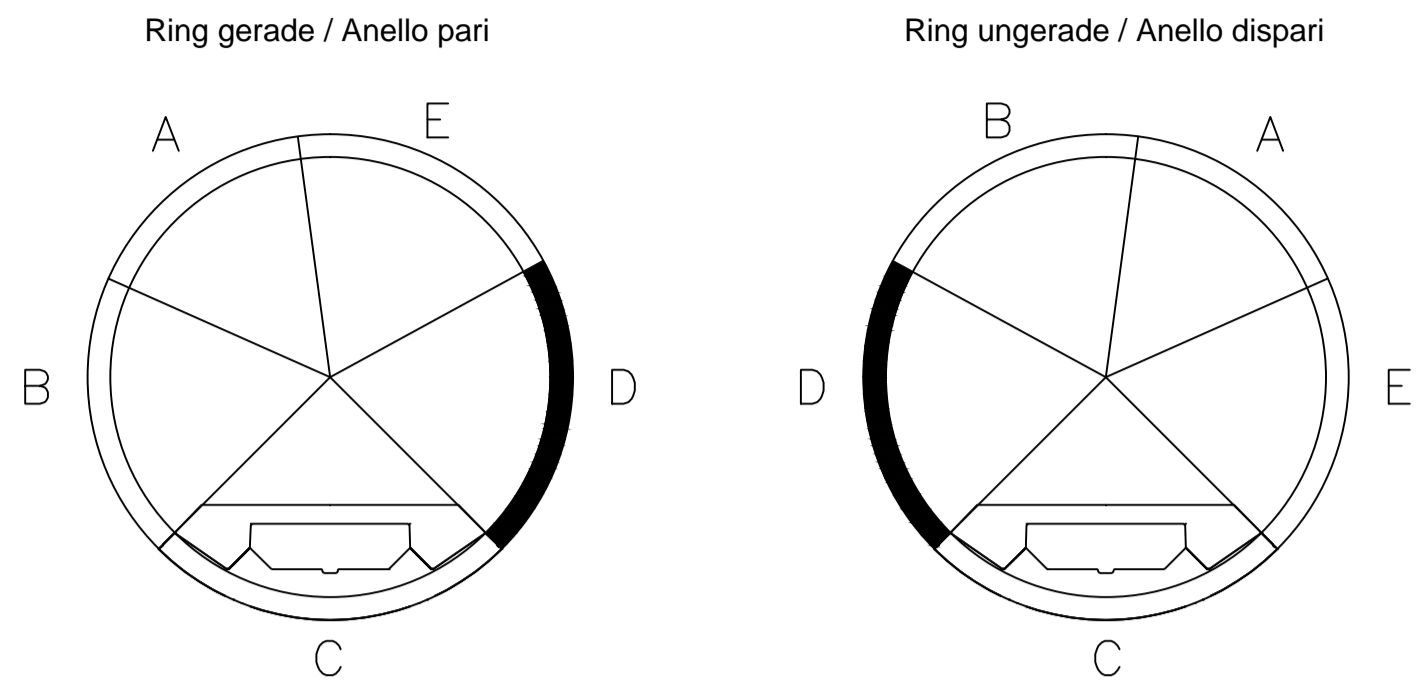


Ansicht A-A / Vista A-A
1:10

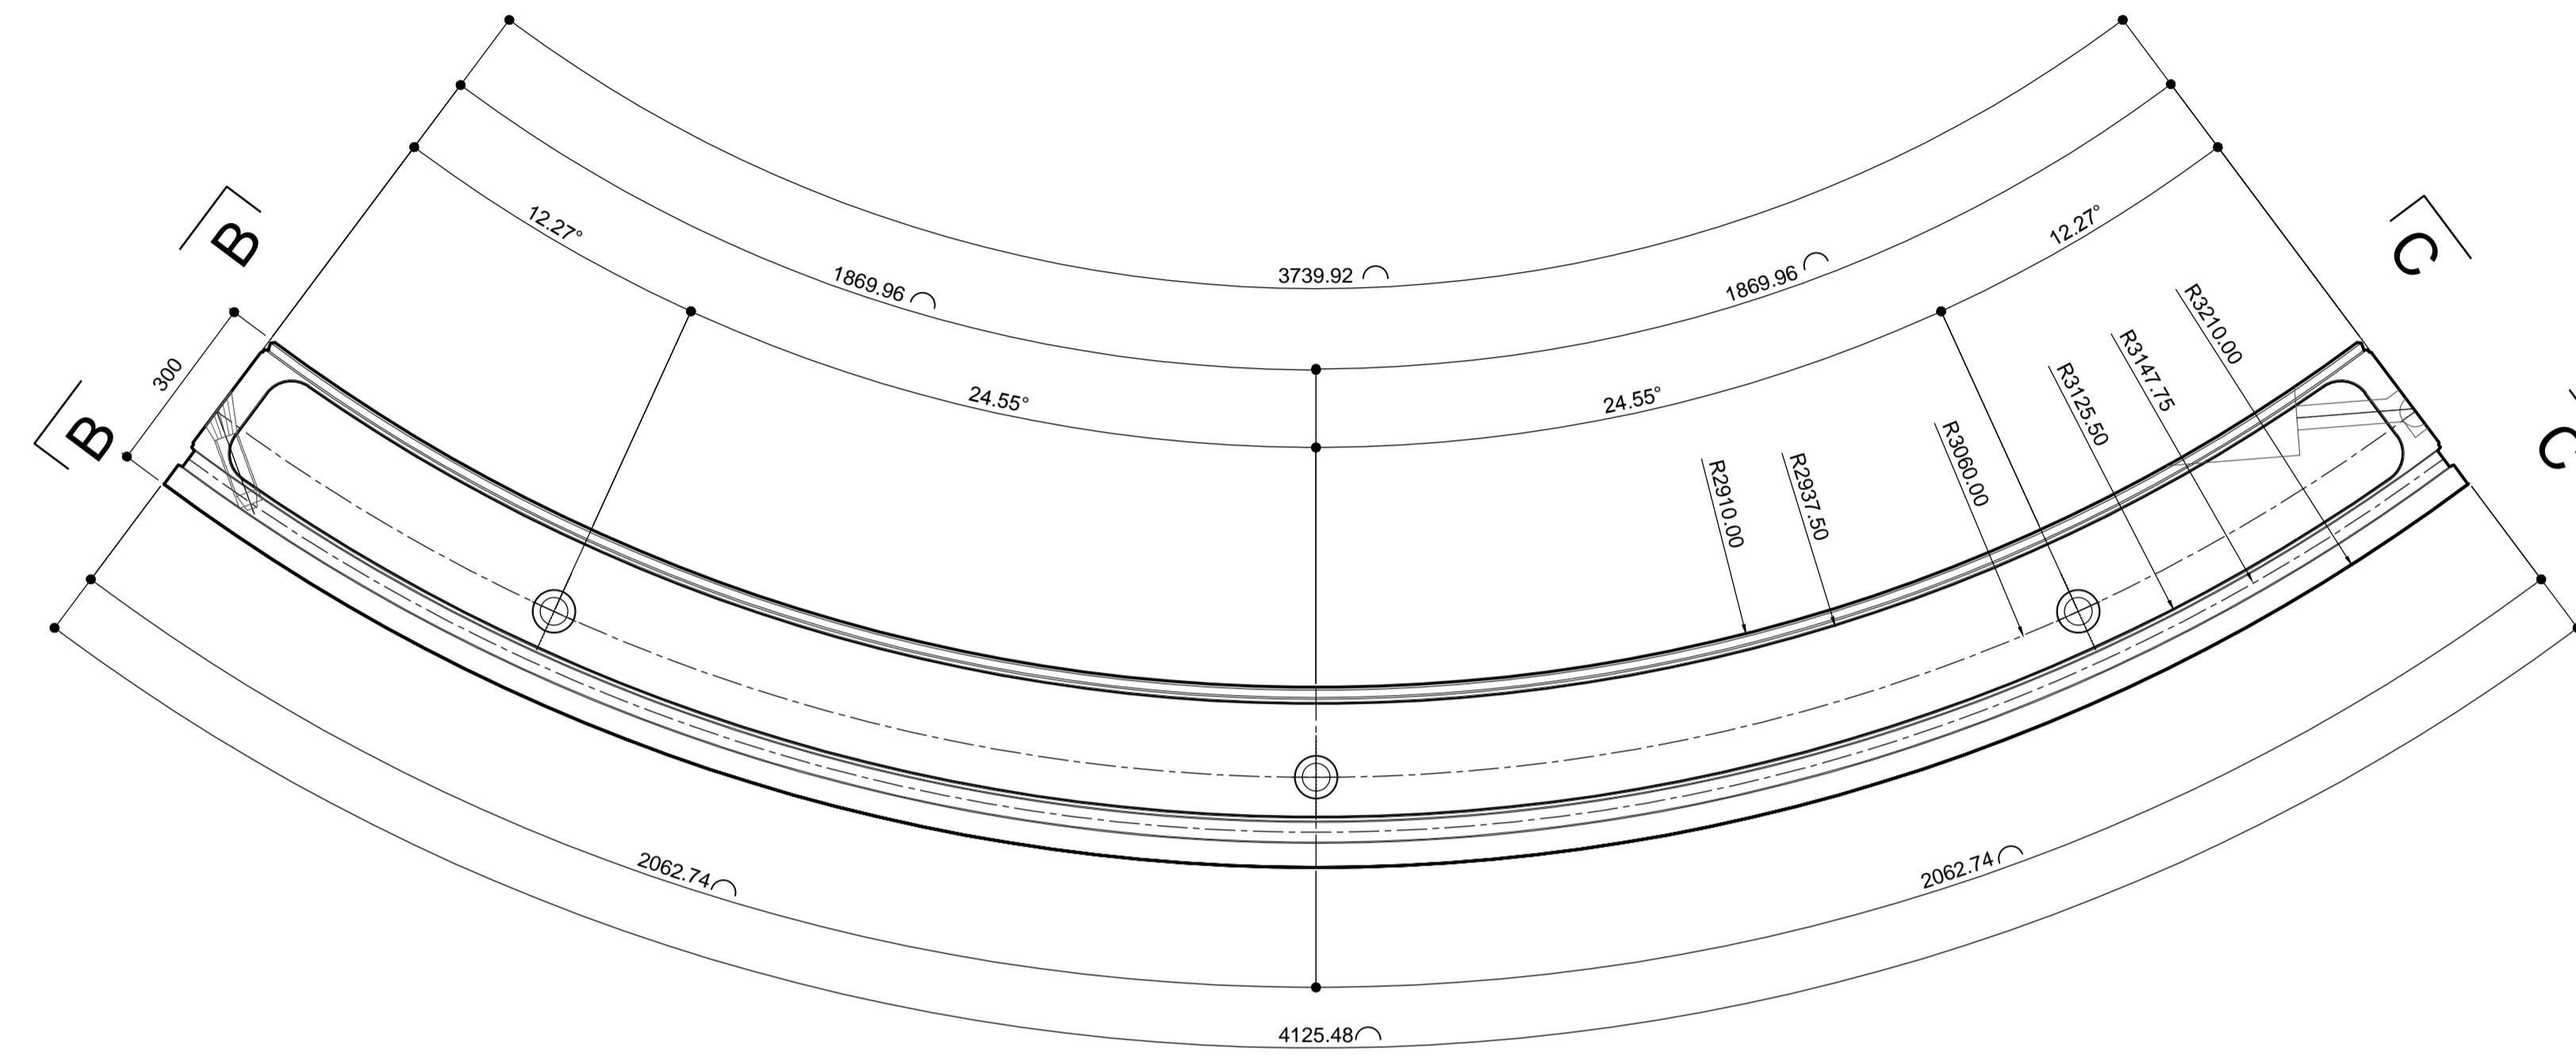


Ansicht B-B / Vista B-B
1:10

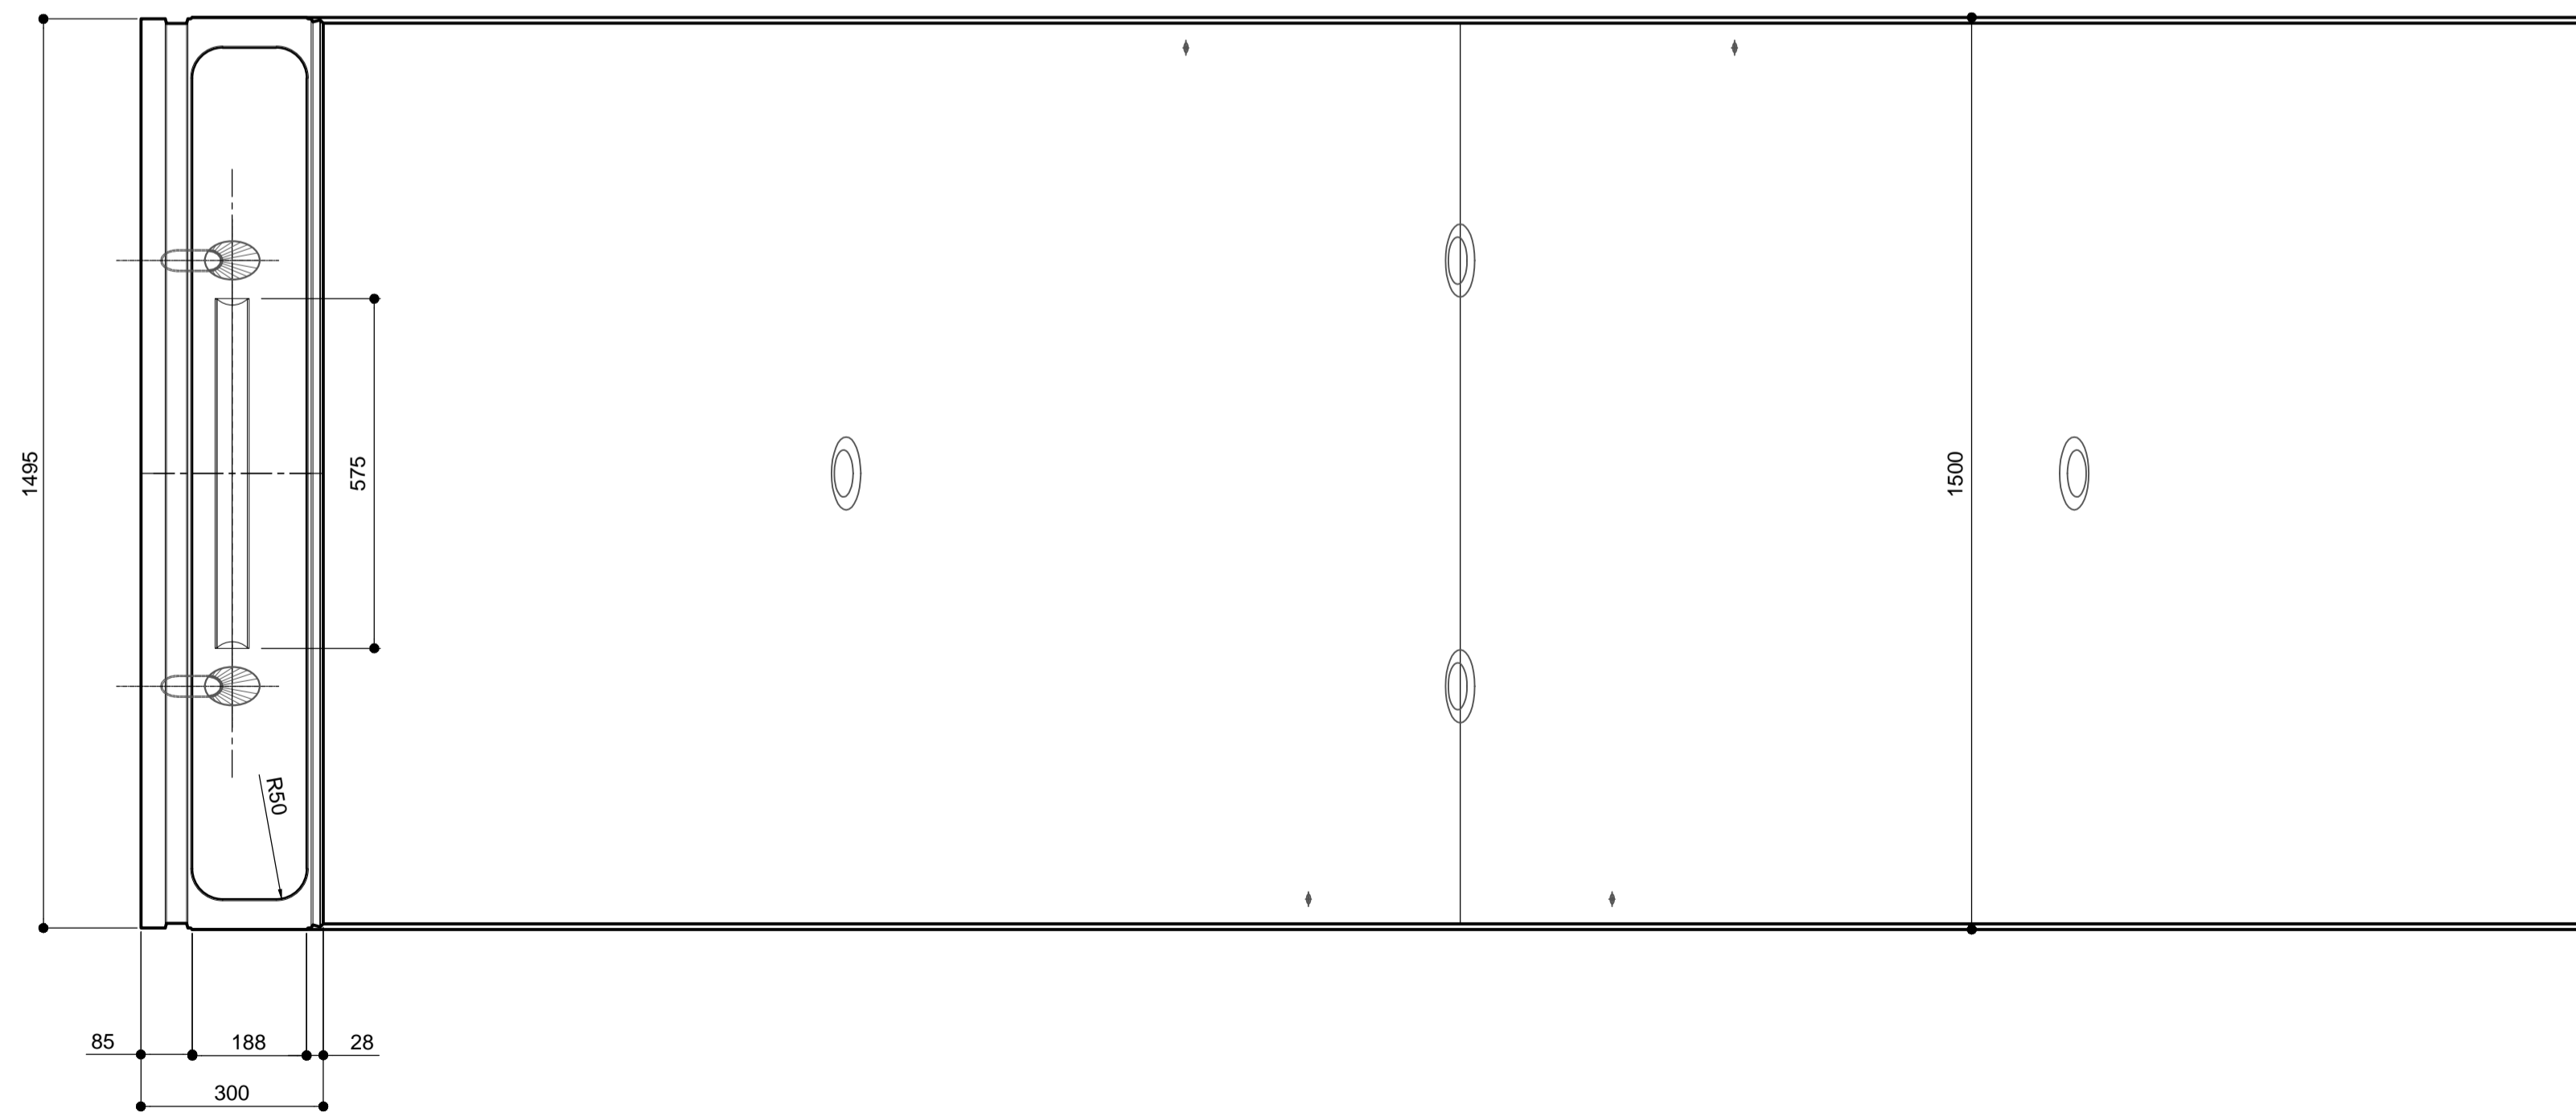

Draufsicht/ Vista dall'alto
1:10

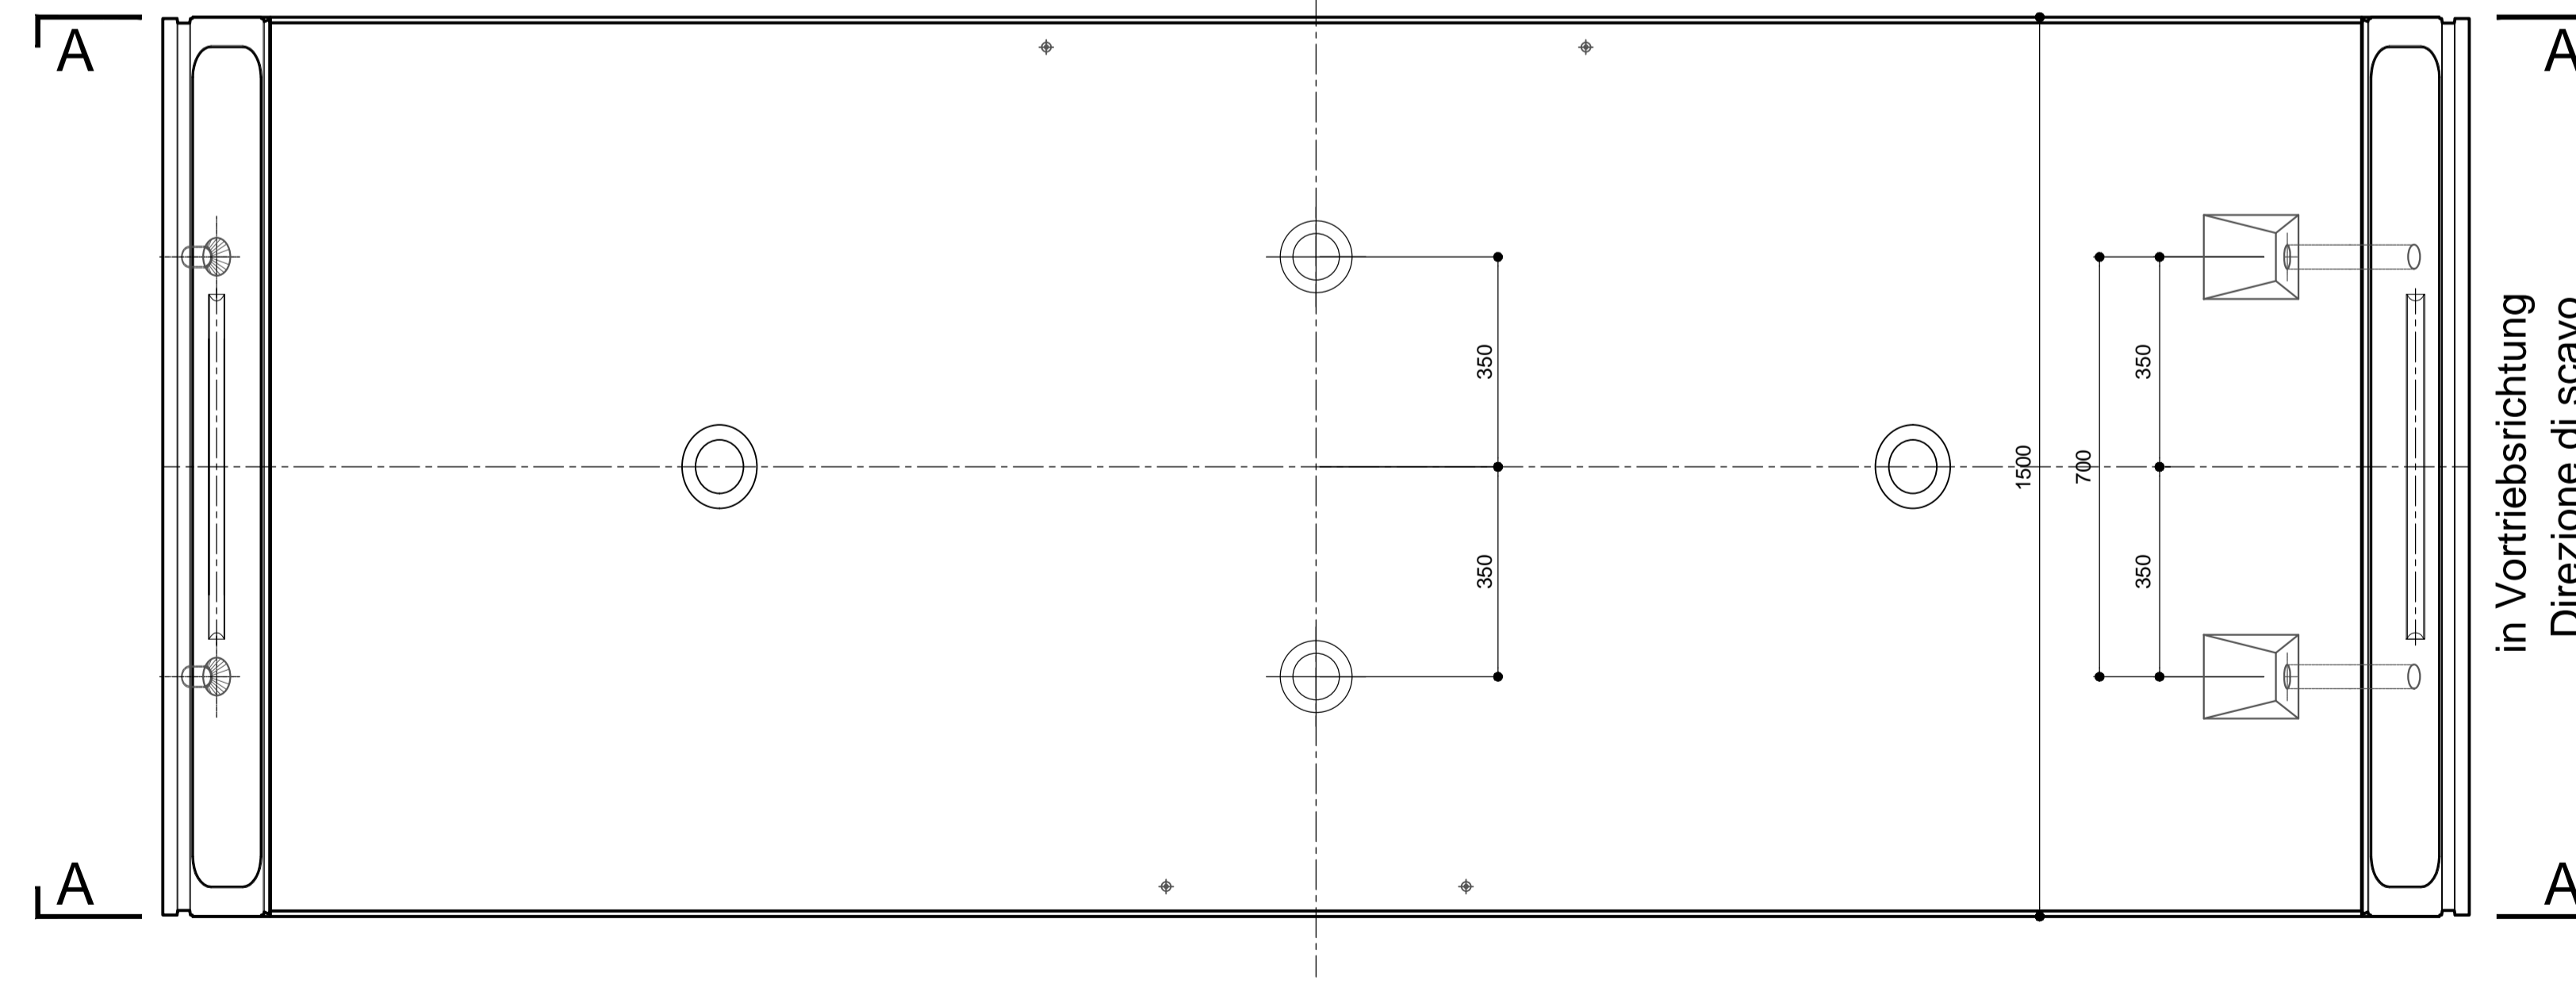

Ansicht C-C / Vista C-C
1:10

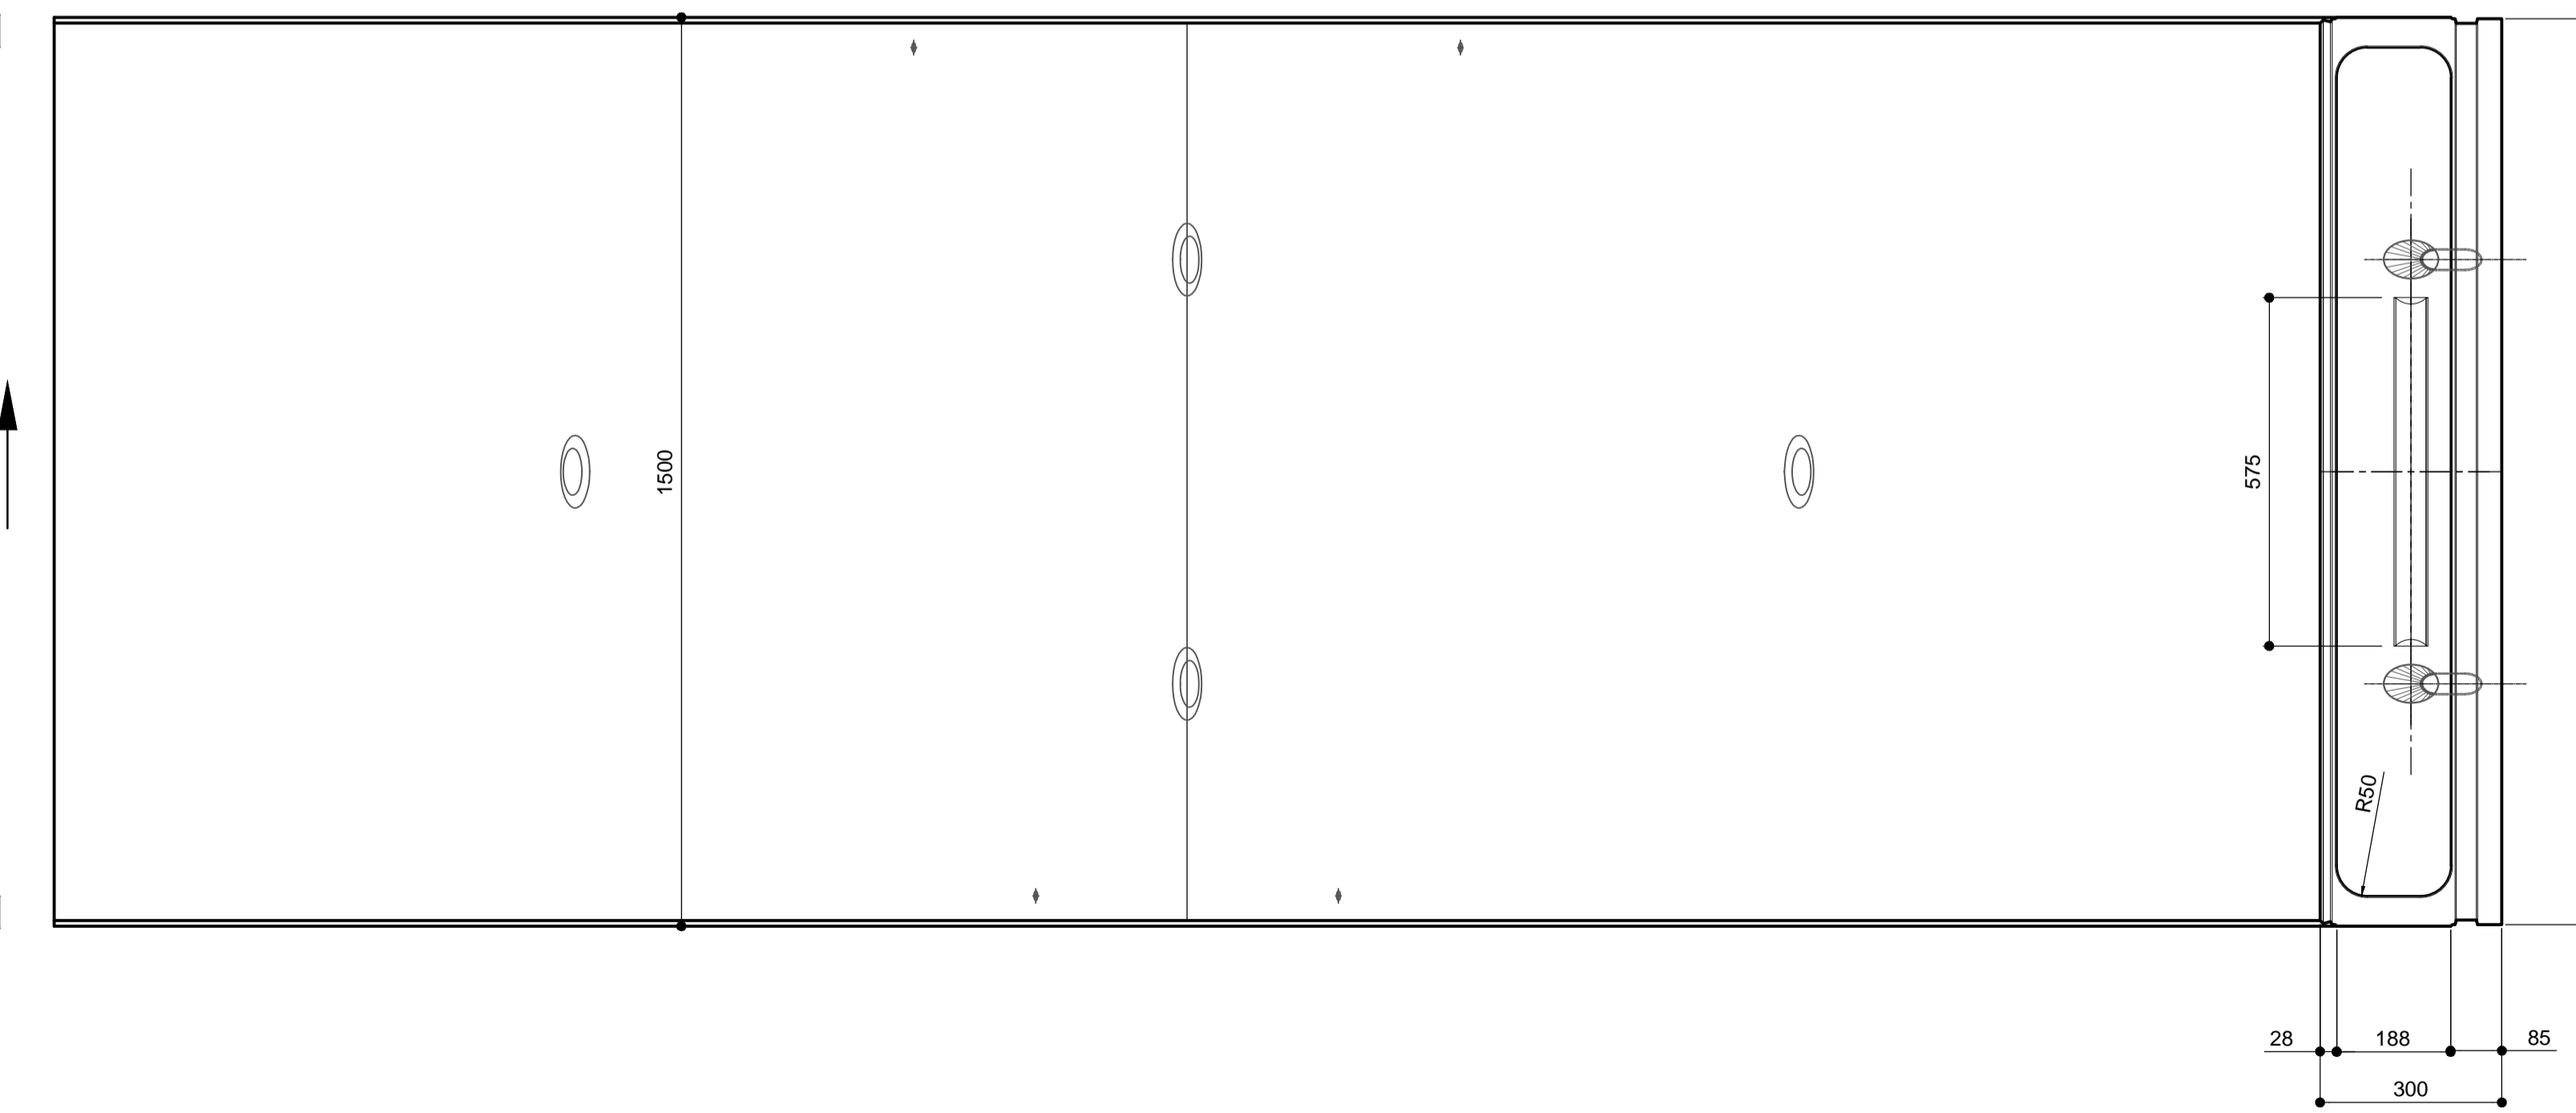

Referenzdokumente
Documenti di riferimento

02_H61_KU_015_KRP_D0700_23101	Regelprofil C-MS	Sezione tipo applicata C-MS
02_H61_KU_015_KBW_D0700_23138	Schalung Tübbingring C-MS, Details	Carpenteria conici C-MS, particolari
02_H61_KU_015_KBW_D0700_23154	Bewehrung Tübbingring C-MS, Segment D	Armatura conici C-MS, segmento D
02_H61_OP_025_KTB_D0700_23061	Synoptischer Plan - Anwendung der Materialien	Tavola sinottica di applicazione dei materiali

Bearbeitungsstand
Stato di elaborazione

Revision / Revisione	Änderungen / Modifiche	Verantwortlicher Änderung / Responsabile modifica	Datum / Data
00	Entwurf / Prima Versione	Gulz	22.05.2014
10	Endabgabe / Consegna Definitiva	Oberhubner	31.07.2014
11	Projektneuvollständigung und Umsetzung der Verbesserungen aus dem Prüfverfahren / Completamento progetto e recepimento risultati	Oberhubner	09.10.2014
20	Überarbeitung / Aggiornamento / Revisione a seguito ODS n° 1 vom 17.10.2014 / Revisione a seguito ODS n° 1 del 17.10.14	Correa	04.12.2014
21	Abgabe für die Ausschreibung / Emissione per Appalto	Correa	30.01.2015

Opera finanziata con la partecipazione dell'Unione Europea attraverso il bilancio delle reti di trasporto trans-europee

Ausbau Eisenbahnstrecke München-Verona
BRENNER BASISTUNNEL
Ausführungsplanung

Potenziamento asse ferroviario Monaco - Verona
GALLERIA DI BASE DEL BRENNERO
Progettazione esecutiva

D0700: Bauteil Mault 2-3	D0700: Lotto Mules 2-3
Projekteinheit: WBS	Cunicolo esplorativo
Dokumentenart: Schalungsplan	Carpenteria
Titel: Schalung Tübbingring C-MS, Segment D	Carpenteria conici C-MS, segmento D

RTI 4P Rappresentanza Temporanea di Impresa (RTI) per la fase di progettazione esecutiva	Gestaltante / Responsabile integrazione prestazioni specialistiche Ing. Enrico Maria Pizzarotti (per app. Maut n° 4/2014)		
PRO Mandatario	PÖYRY Mandante	piniswiss engineers Mandante	PASQUALI-RAUSA ENGINEERING S.r.l. Mandante
Fachbetreuer / progettista specialista	Fachbetreuer / progettista specialista Ing. Rodrigo Correa	Fachbetreuer / progettista specialista	Fachbetreuer / progettista specialista
Beauftragter / Elaborator	Datum / Data: 30.01.2015	Name / Nome: Oberhubner	Gesellschaft / Società: Pöyry
Geprüft / Verificato	Datum / Data: 30.01.2015	Name / Nome: Wiedenmann	Gesellschaft / Società: Pöyry

BBT Gallerie di Base del Brennero Brenner Basistunnel BBT SE		Name / Nome: R. Zurlo	Name / Nome: K. Bergmeister
Projekt / Oggetto / progetto	von / da / da / a: 32.0+88 bis / a / a: 34.0+15	Stapel / Stratum / strato: von / da / da / a: 13.2+90 bis / a / a: 27.2+17	Maßstab / Scala: 1:10
Stapel / Stratum / strato	Lot / Cote: 100	Einzel / Part: 1000	Blatt / Foglio: 21
