

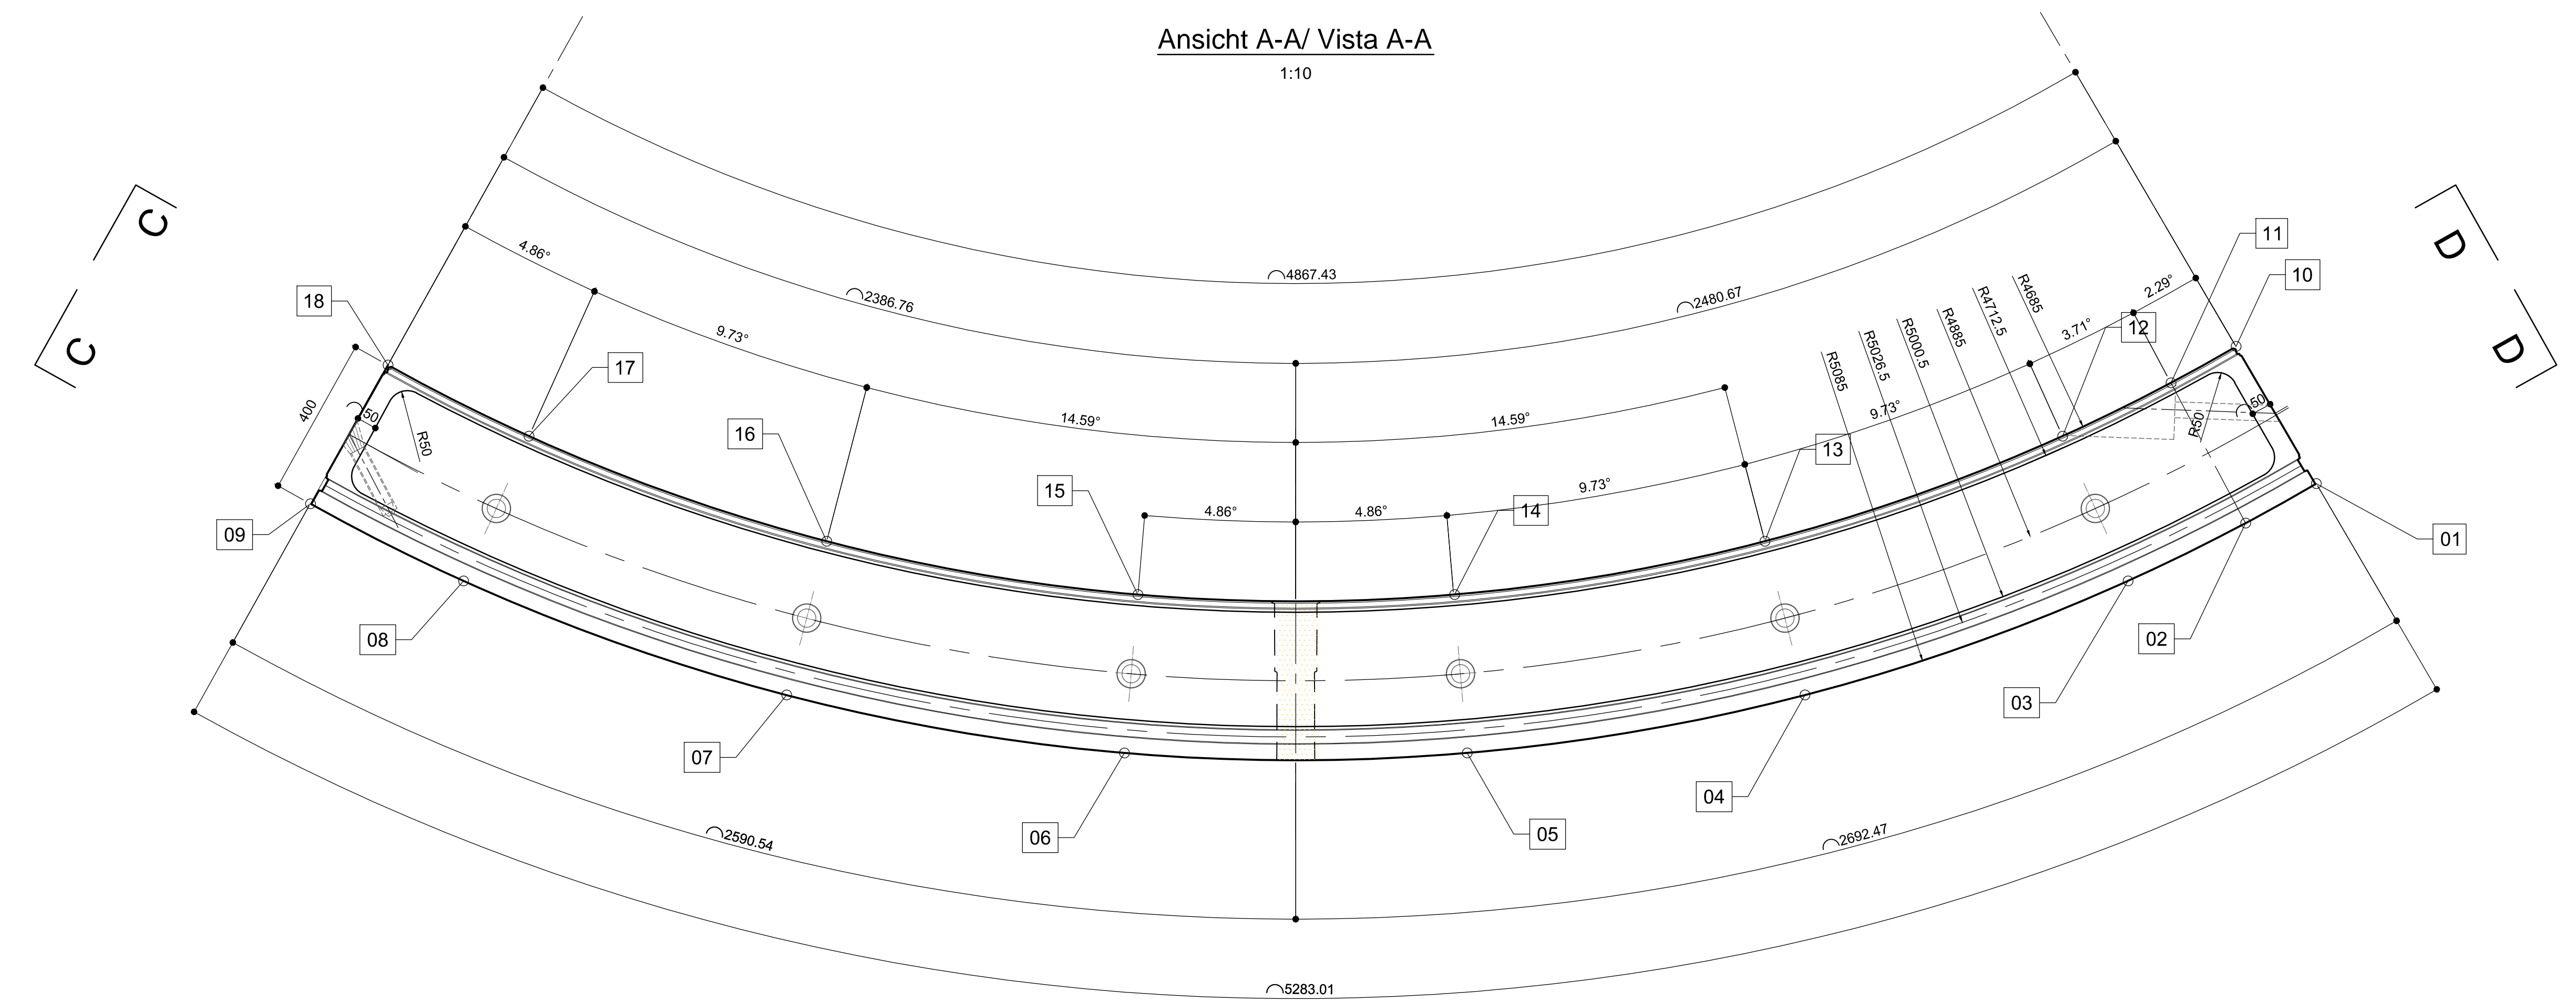



Tübbingsegment C2 / Elemento C2

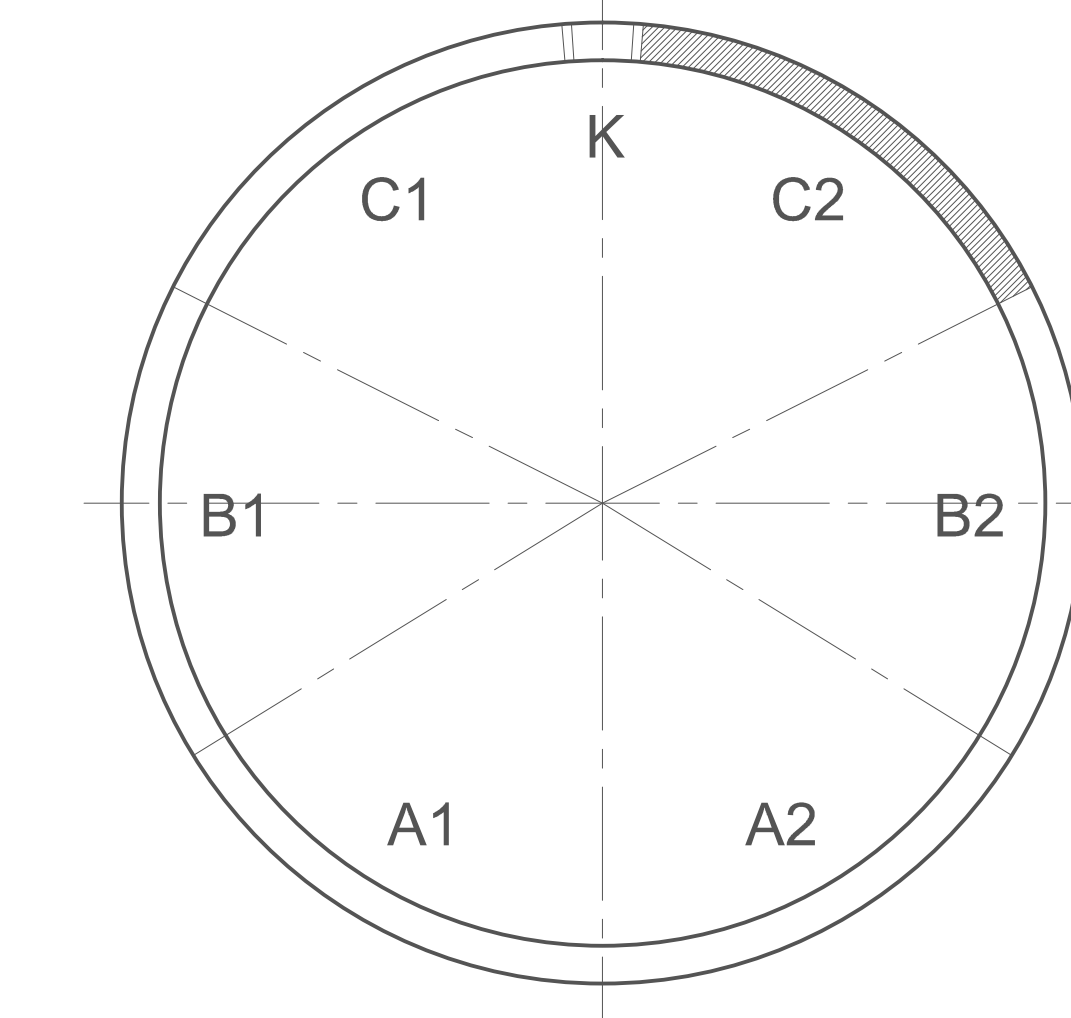


Ansiicht B-B / Vista B-B

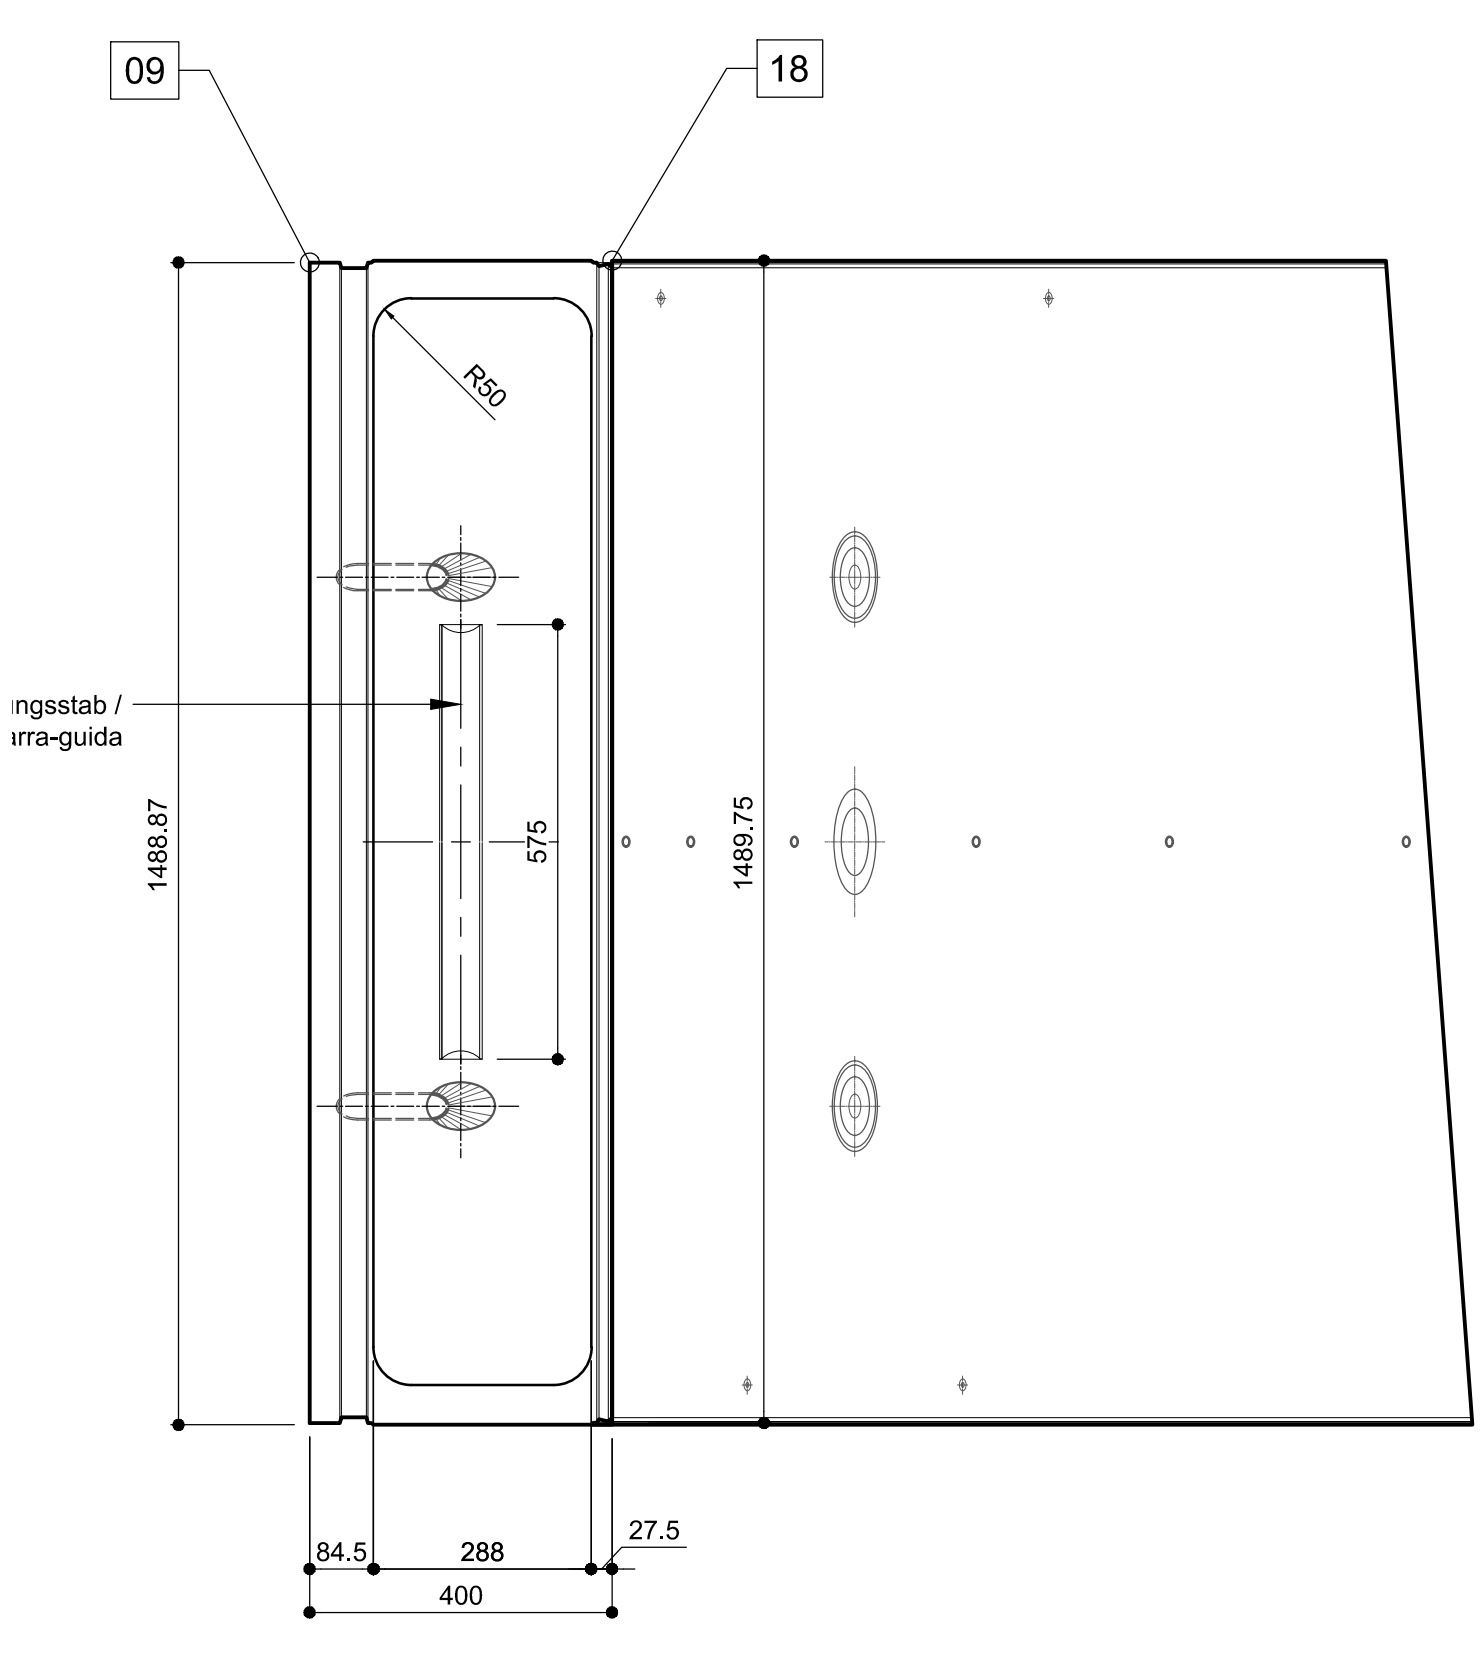


Draufsicht Innenseite / Vista intradosso

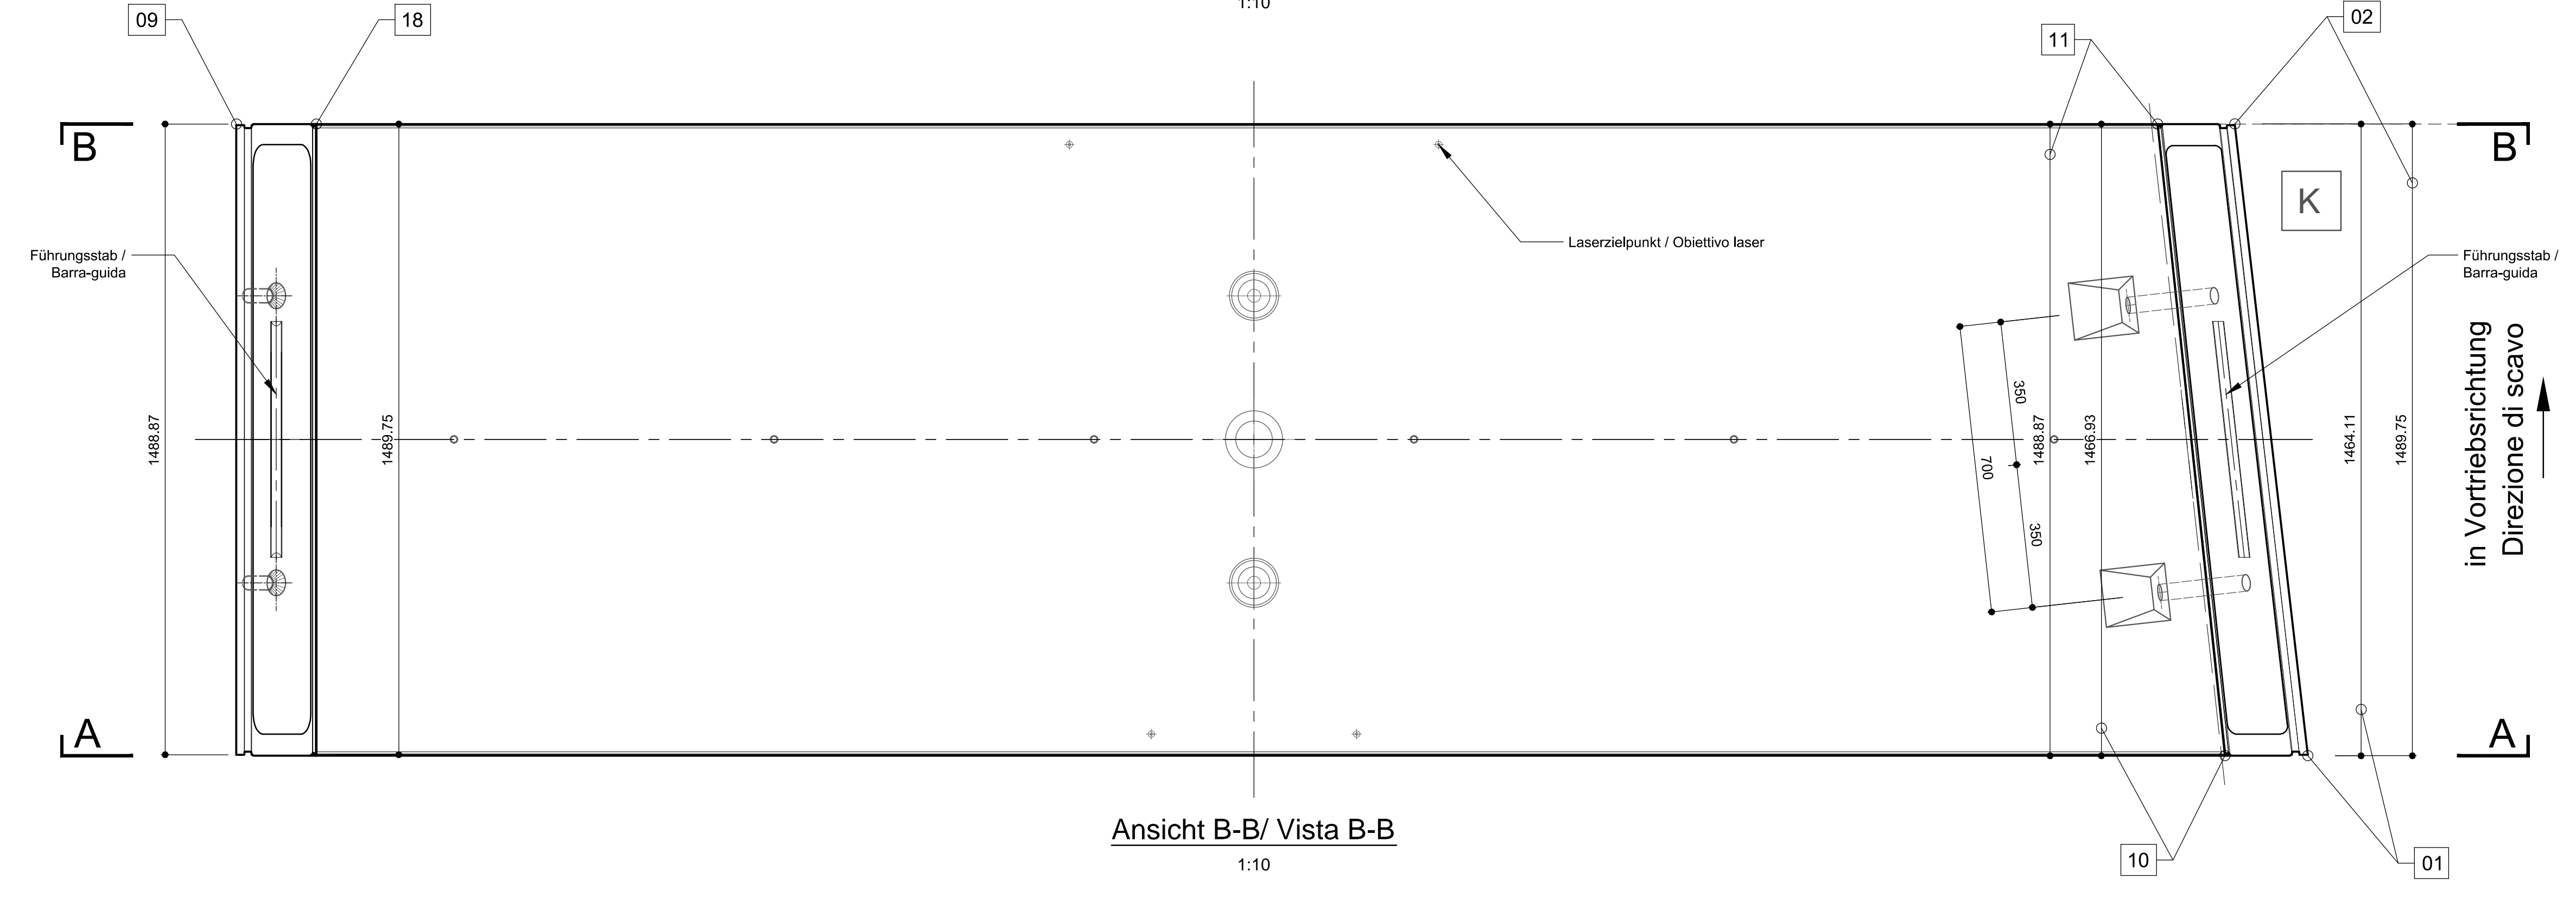

Ansiicht C-C / Vista C-C

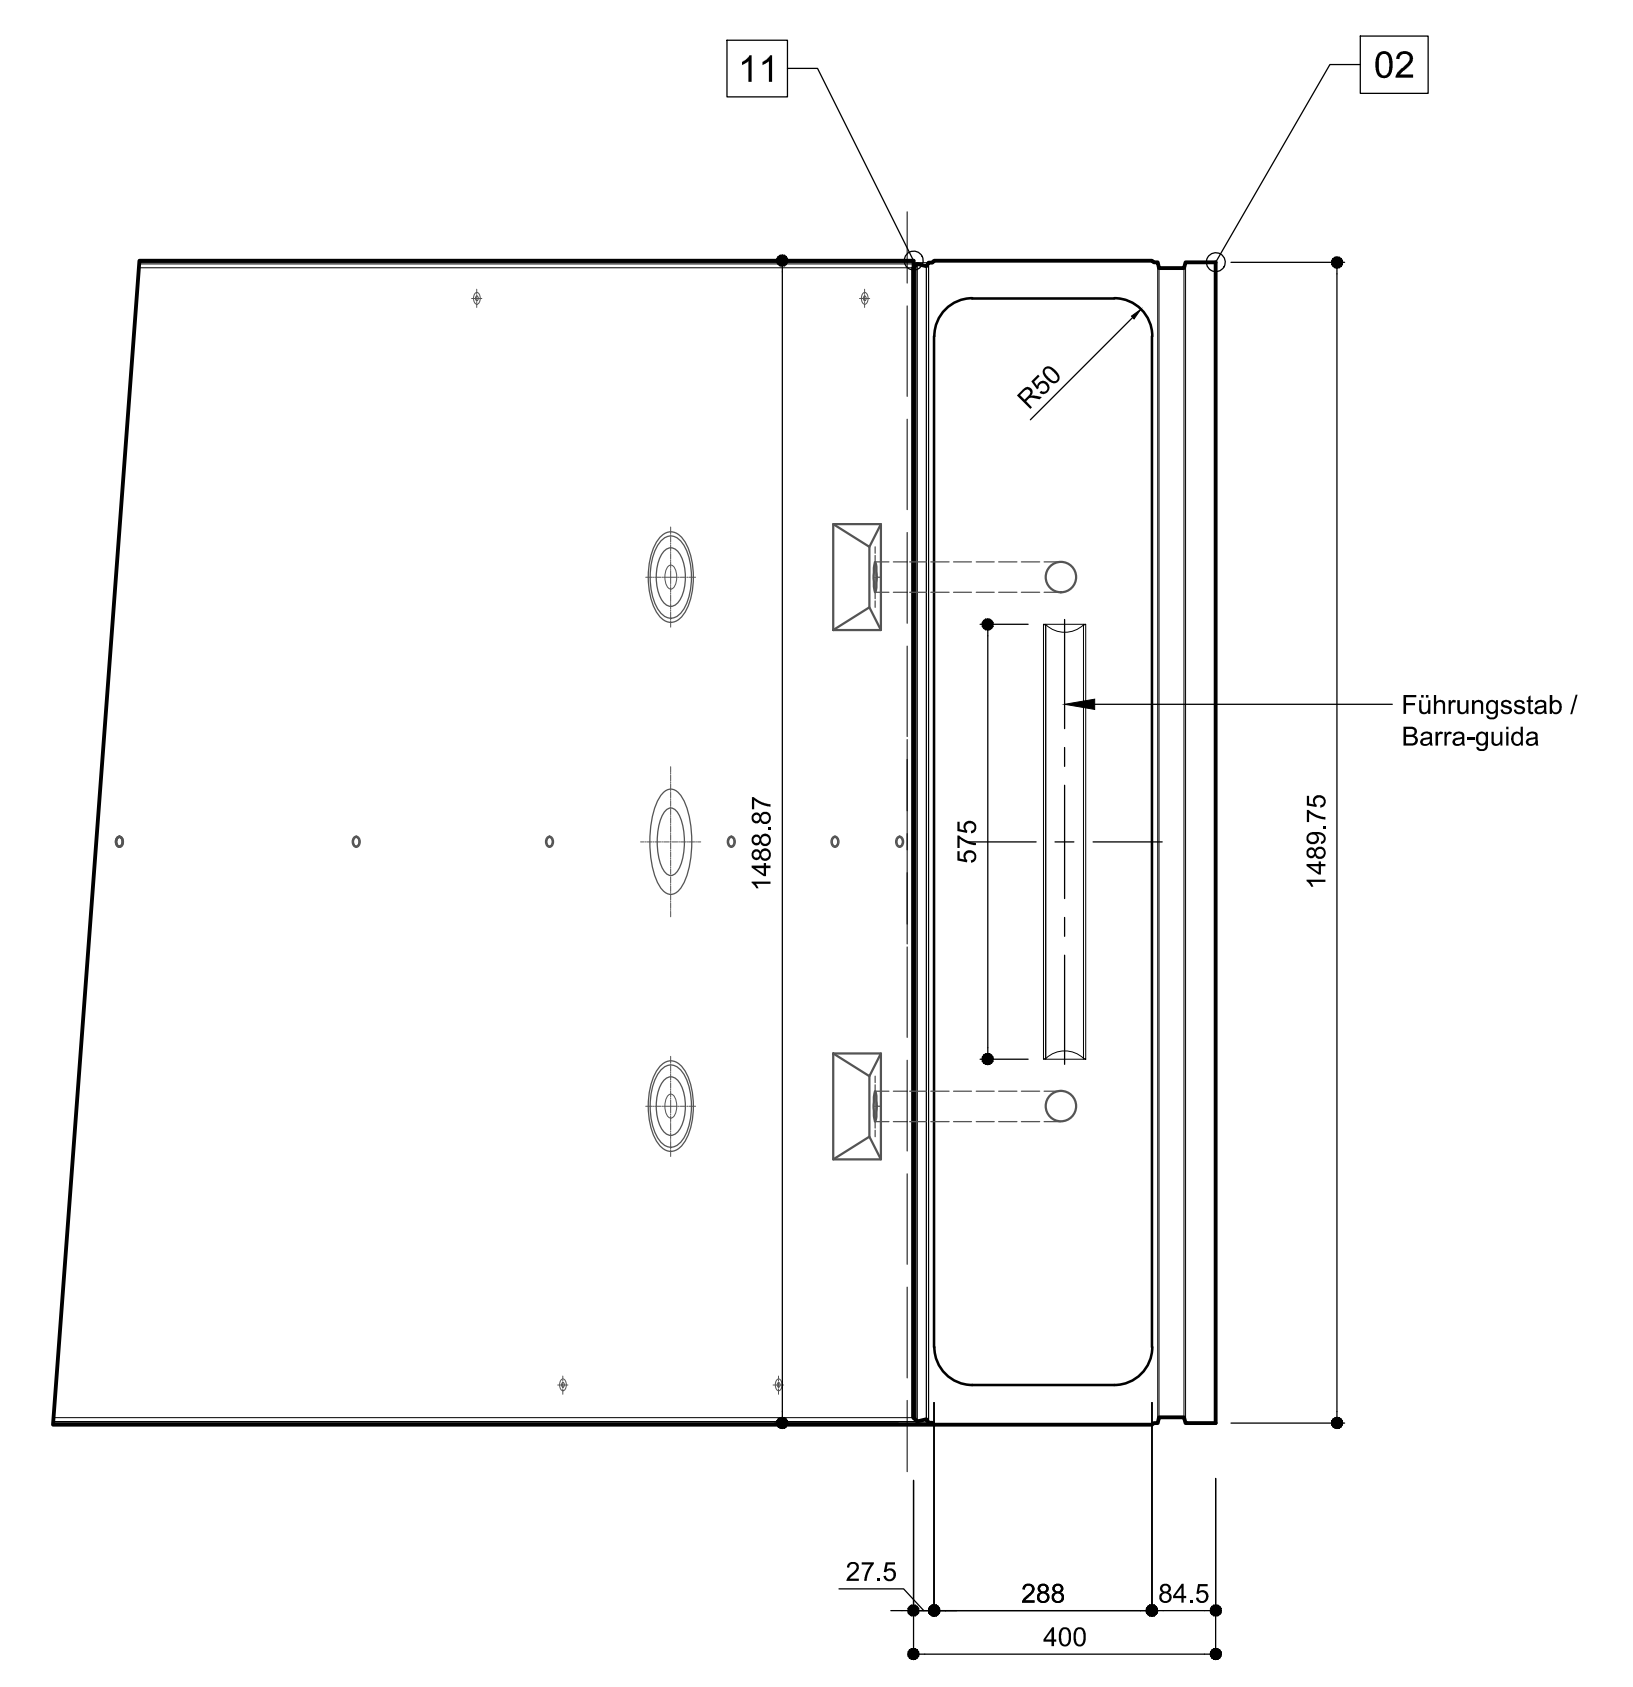

Ansiicht B-B / Vista B-B

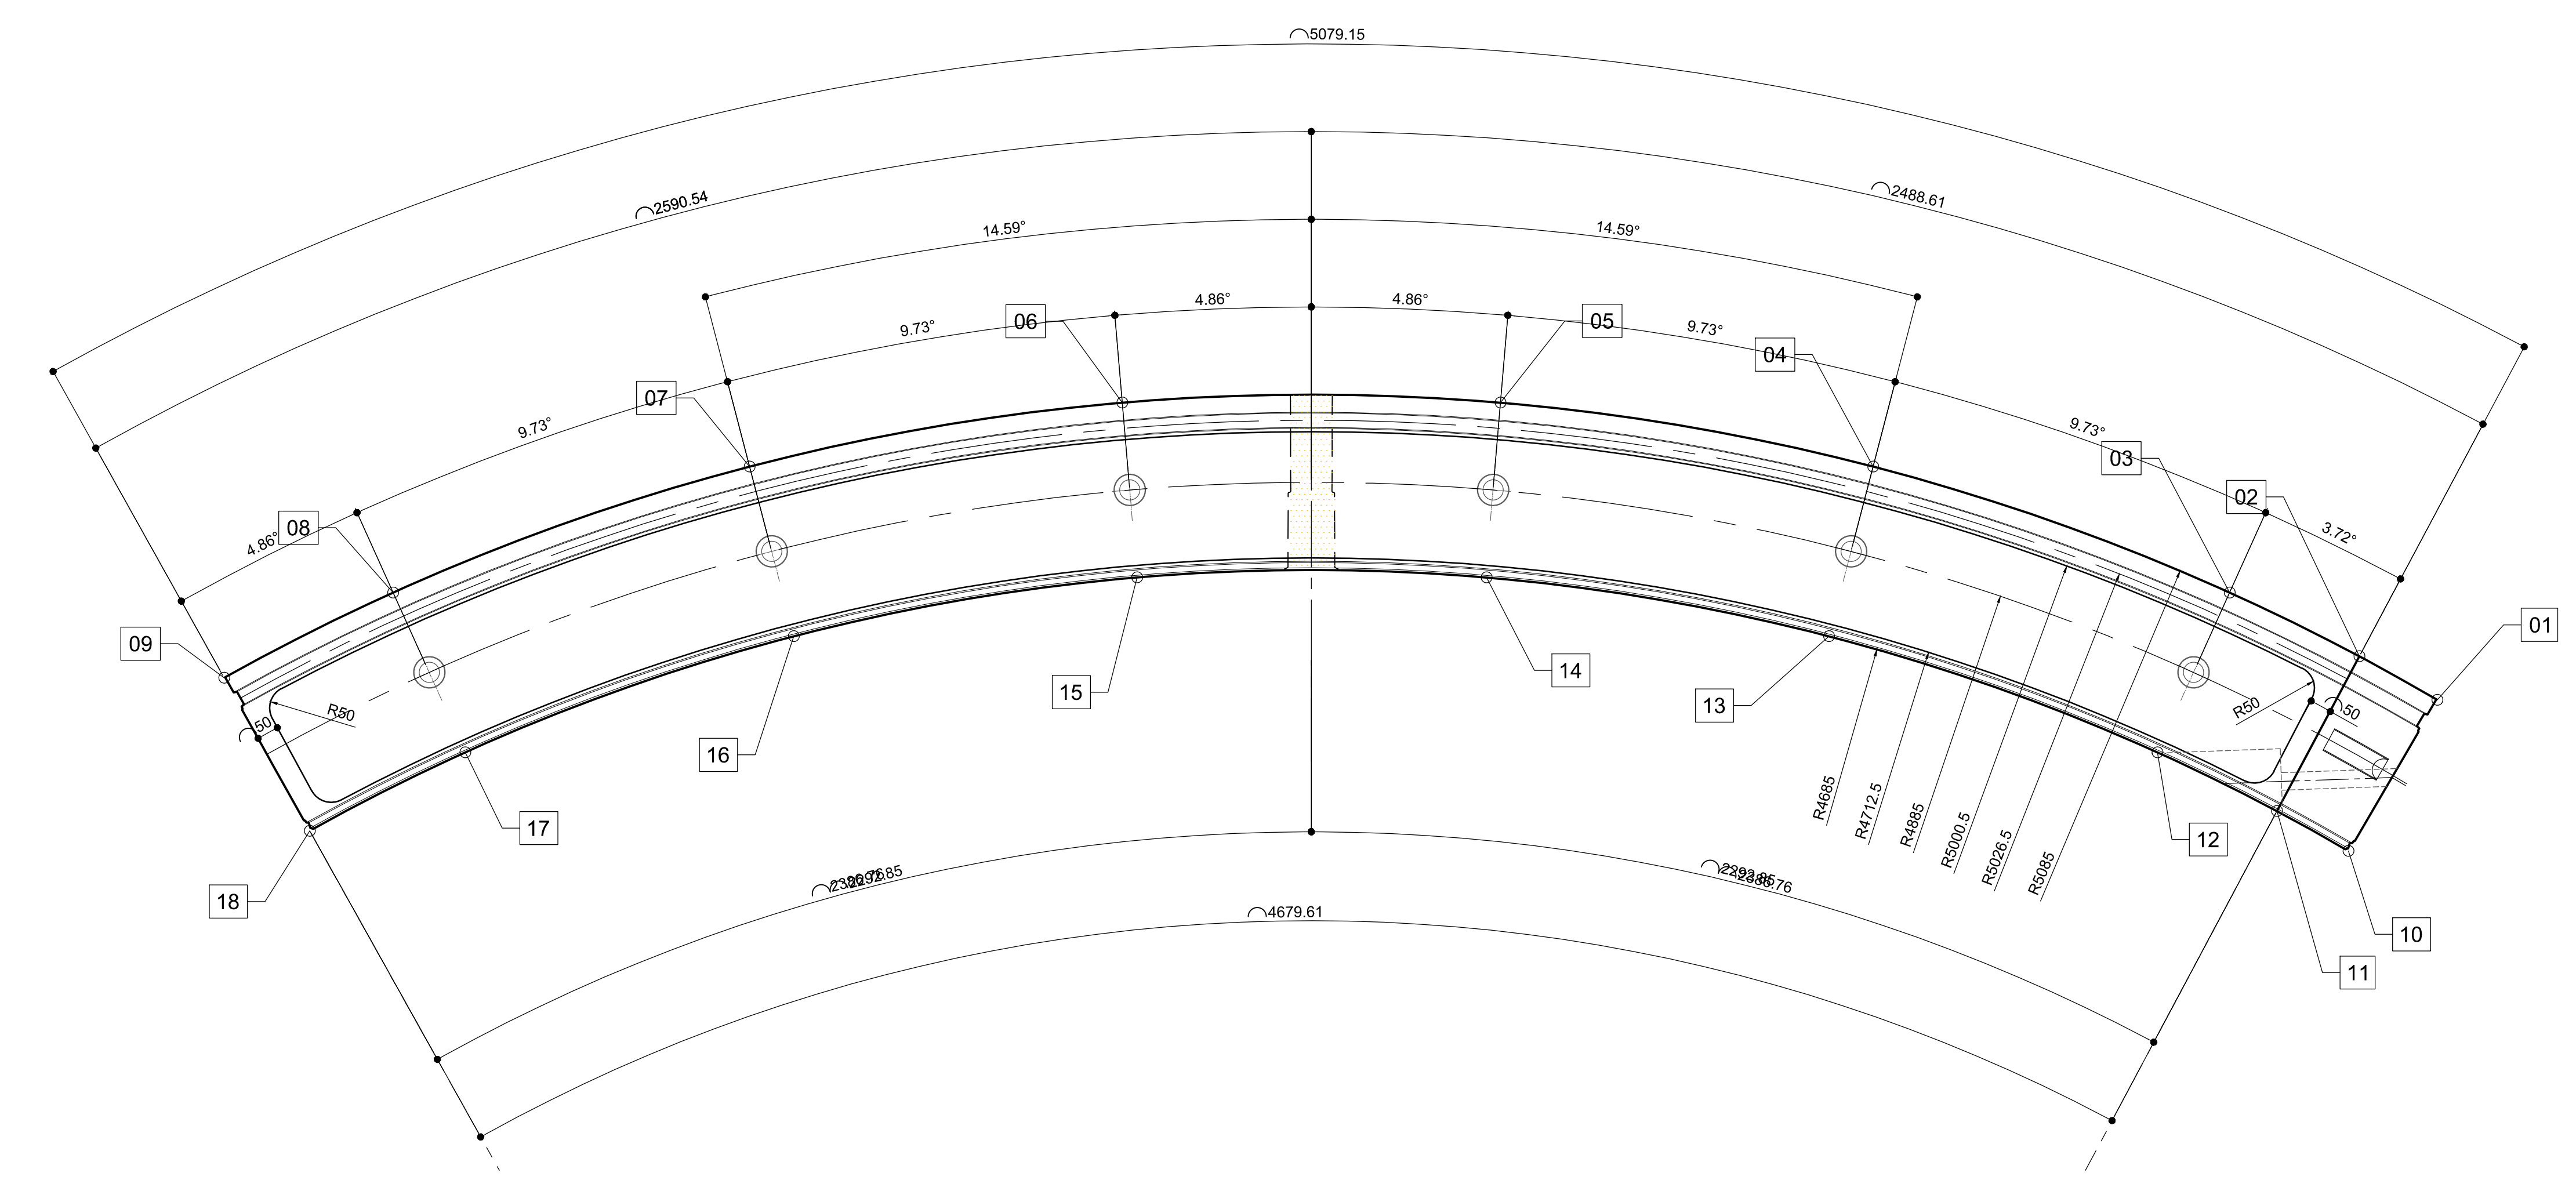



Segmentbreite C2		Larghezza segmento C2	
Außenseite	Innenseite	Außenseite	Innenseite
Estrafiesso	Intradosso	Estrafiesso	Intradosso
01	1464.11	10	1466.93
02	1465.06	11	1467.81
03	1466.61	12	1469.24
04	1470.66	13	1472.97
05	1474.70	14	1476.70
06	1478.75	15	1480.42
07	1482.80	16	1484.15
08	1486.85	17	1487.88
09	1488.87	18	1489.75

**Referenzdokumente**  
Documenti di riferimento

Revisione	Descrizione	Autore	Data
02_H61_TY_030_KRP_D0700_23301	Regelprofile GL-MS, Zweischalig		
02_H61_TY_030_KRQ_D0700_23307	Regelquerschnitt GL-MS, Zweischalig, Gewölbe ohne Sohlstein		
02_H61_TM_030_KSC_D0700_23406	Schalung Tübbingring GL-MS, d=40cm, Details		
02_H61_TM_030_KBW_D0700_23452	Bewehrung Tübbingring GL-MS, d=40cm, Segment C1		
02_H61_OP_005_KTB_D0700_23061	Synoptischer Plan - Anwendung der Materialien		

**Bearbeitungsstand**  
Stato di elaborazione


Revisione	Revisions	Änderungen	Verantwortlicher	Änderung	Datum
Revisions	Revisions	Modifiche	Responsabile	Modifica	Data
00	Estensione / Prima Versione		Guik		22.08.2014
10	Endversion / Consenso Definitiva		Oberbauer		31.07.2014
11	Prüfungsvorbereitung und Umsetzung der Verbesserungen aus dem Prüfverfahren / Completamento progetto e implementazione modifiche		Oberbauer		09.10.2014
20	Überarbeitung ohne Dienstleistung Nr. 1 vom 17.10.2014 / Revisione a seguito dell'audit del 17.10.14		Comes		04.12.2014
21	Abgabe für die Ausschreibung / Emisione per Appalto		Comes		30.01.2015

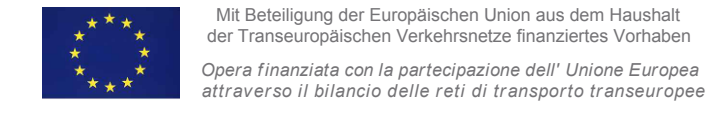






Ausbau Eisenbahnstrecke München-Verona  
**BRENNER BASISTUNNEL**  
Ausführungsplanung

Potenziamento asse ferroviario Monaco - Verona  
**GALLERIA DI BASE DEL BRENNERO**  
Progettazione esecutiva

D0700: Bauteil Mals 2-3	D0700: Loto Mals 2-3
Projektkategorie: Haupttunnel	WBS: Gallerie principale
Documententyp: Schalungsplan	Typo documento: Carpenteria
Titel: Schalung Tübbingring GL-MS, d=40cm, Segment C2	Tracce: Carpenteria conchi GL-MS, d=40cm, segmento C2

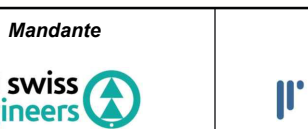 RTI 4P Impresa di Costruzioni e Servizi s.p.a. Via S. Maria Maddalena, 10 - 37060 Verona (VR)	Costruttore / Progettista integratore prestazioni specialistiche Ing. Enrico Maria Pizzanelli Via S. Maria Maddalena, 10 - 37060 Verona (VR)
--	--

Mandataria:  FER Ferrovie dello Stato Italiane	Mandante:  POYRY	Mandante:  pini swiss engineers	Mandante:  PASQUALI RAUBA INGEGNERIA
--	---	--	---

Partecipante / Proprietario specialistico: Ing. Riccardo Comes	
---	---	---	---

Revisore / Elaboratore: Geprüf / Verificato: Datum / Data: 30.01.2015	Name / Nome: Oberrichter: Disegnato: P. Oberbauer	Name / Nome: R. Zulo	Name / Nome: K. Bergmeister
--	--	-------------------------	--------------------------------

Progettato: Ver. / Rev.: 02/04/15	Redatto: Ver. / Rev.: 02/04/15	Disegnato: Ver. / Rev.: 02/04/15	Verificato: Ver. / Rev.: 02/04/15	Approvato: Ver. / Rev.: 02/04/15
---	--------------------------------------	--	---	--

Stato: 02	Linea: H61	Numero: TM	Variante: 030	Direzione: KSC	Progetto: D0700	Foglio: 23406	Revisione: 21
--------------	---------------	---------------	------------------	-------------------	--------------------	------------------	------------------