


Übersicht / Visione generale

1:500

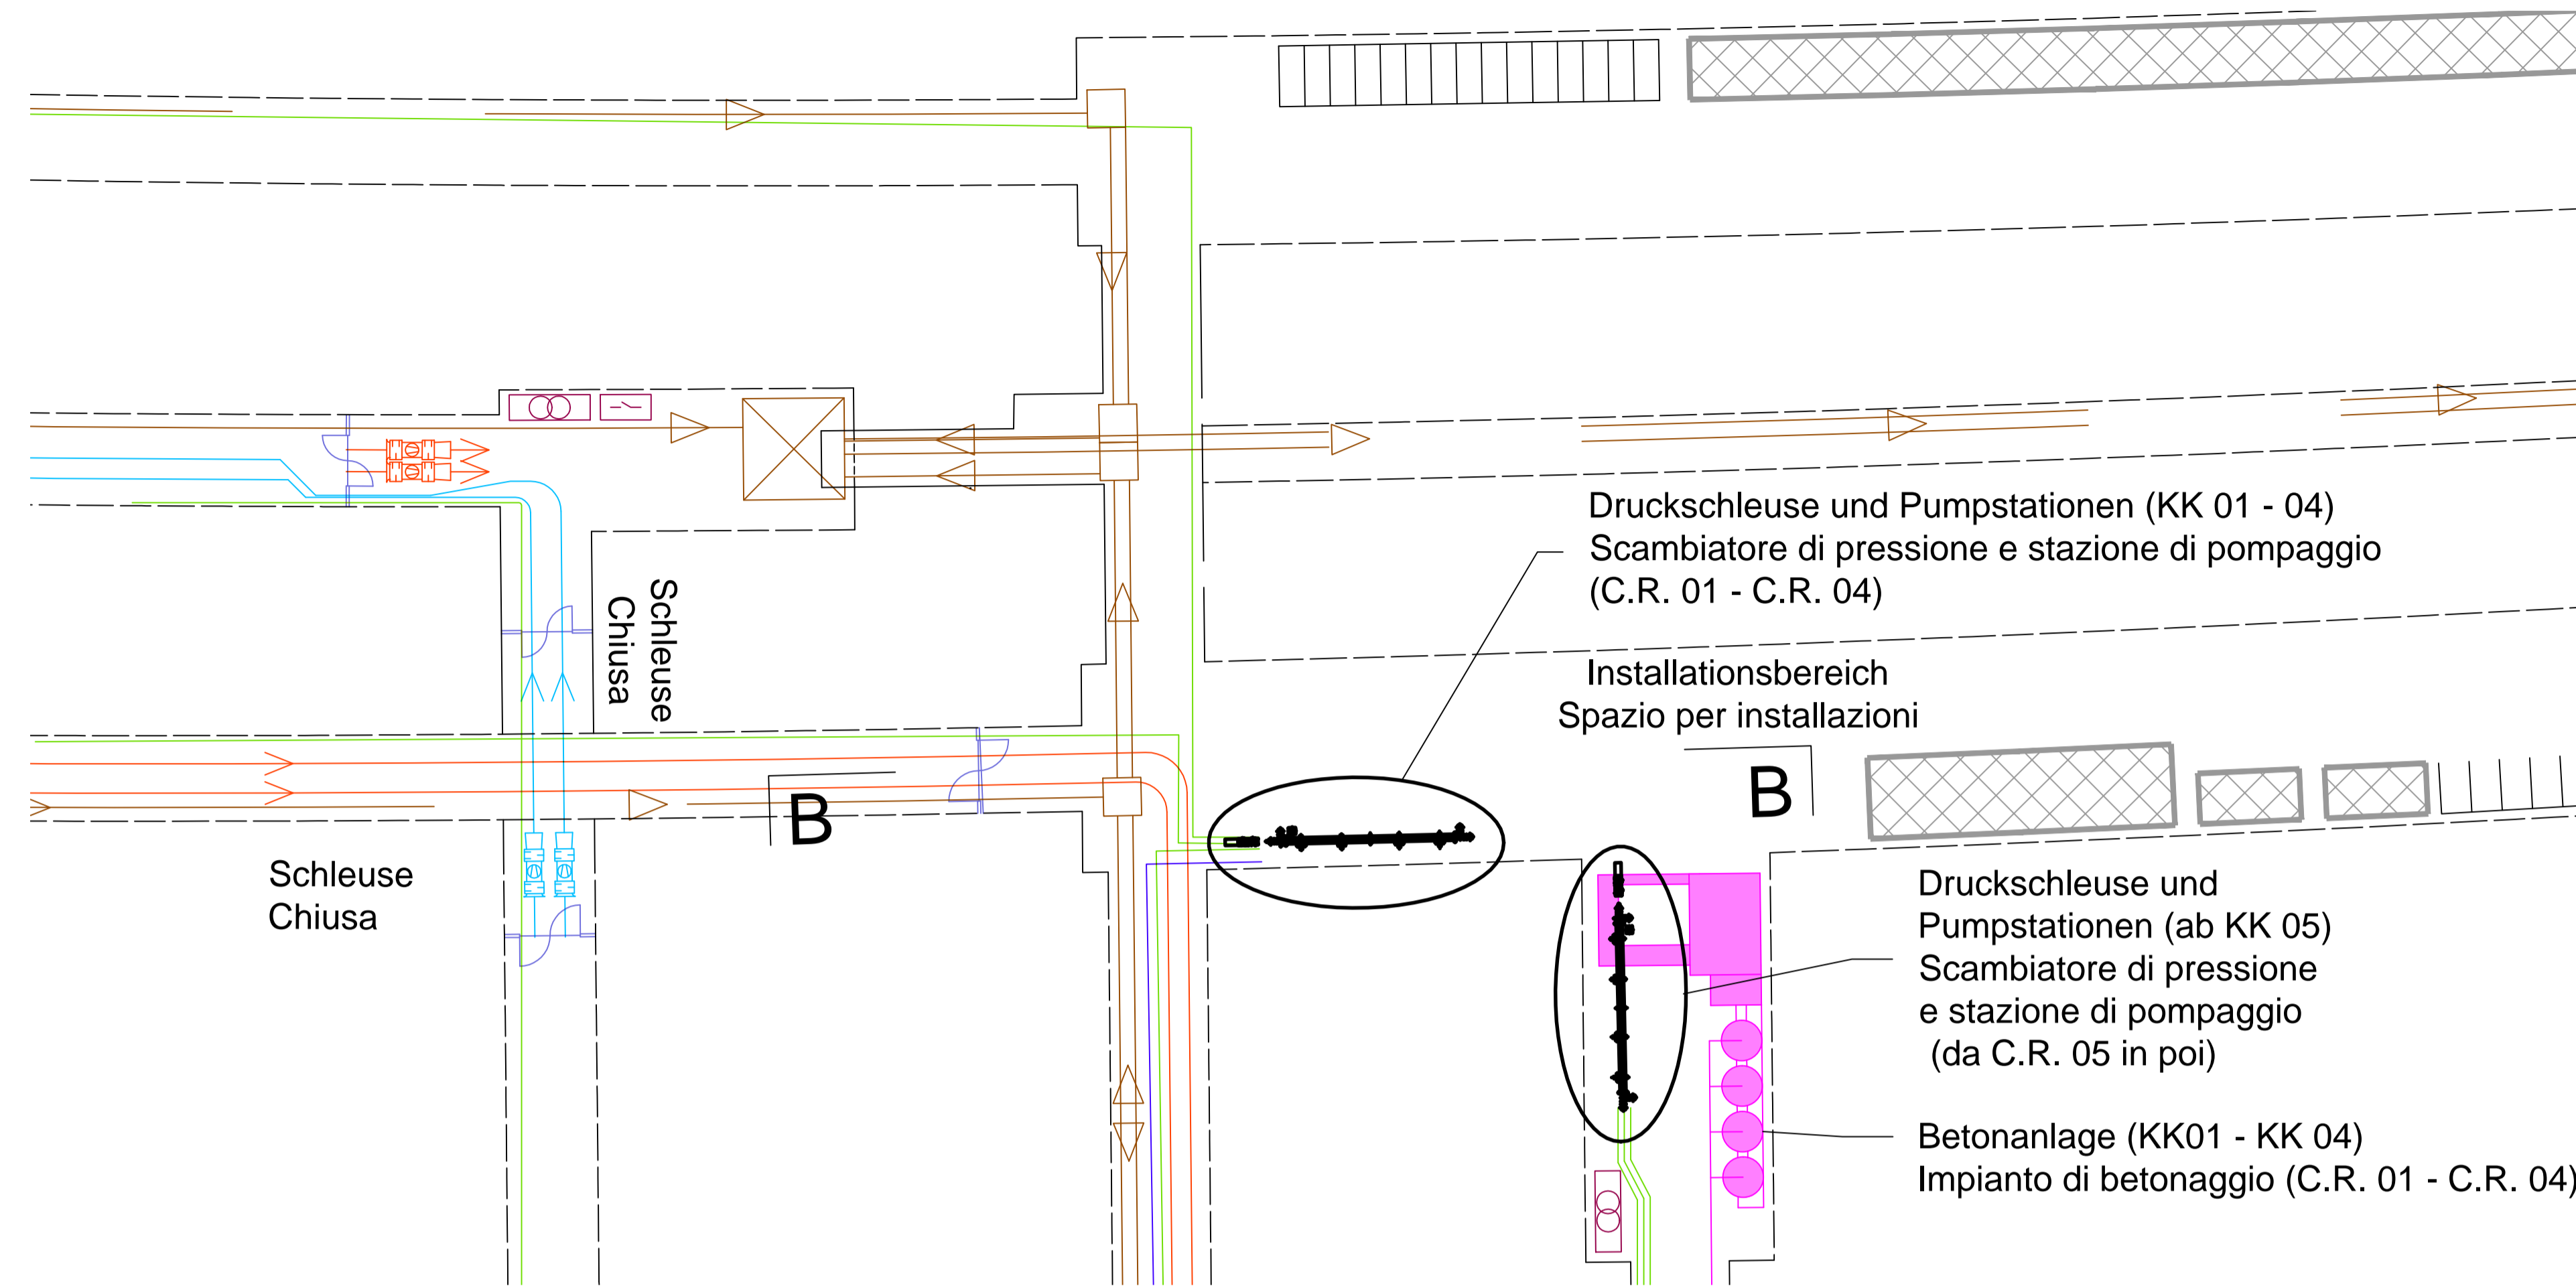


| Referenzdokumente Documenti di riferimento | | |
|---|--|---|
| 02_H61_LO_965_KIP_D0700_52001 | Bauphase 1 - Schemaübersicht und Situation | Fase costruzione 1 - Schema e planimetria |
| 02_H61_LO_965_KIP_D0700_52002 | Bauphase 2 - Schemaübersicht und Situation | Fase costruzione 2 - Schema e planimetria |
| 02_H61_LO_965_KIP_D0700_52003 | Bauphase 3 - Schemaübersicht und Situation | Fase costruzione 3 - Schema e planimetria |
| 02_H61_LO_965_KIP_D0700_52004 | Bauphase 4 - Schemaübersicht und Situation | Fase costruzione 4 - Schema e planimetria |
| 02_H61_LO_965_KIP_D0700_52011 | Bauphase 1 - Schnitte | Fase costruzione 1 - Sezioni |
| 02_H61_LO_965_KIP_D0700_52012 | Bauphase 2 - Schnitte | Fase costruzione 2 - Sezioni |
| 02_H61_LO_965_KIP_D0700_52013 | Bauphase 3 - Schnitte | Fase costruzione 3 - Sezioni |
| 02_H61_LO_965_KIP_D0700_52014 | Bauphase 4 - Schnitte | Fase costruzione 4 - Sezioni |


Bearbeitungsstand
Stato di elaborazione

| Revision | Revisions | Änderungen Modifiche | Verantwortlicher Änderung Responsabile modifica | Datum Data |
|----------|--|-------------------------|--|---------------|
| 00 | Erstversion / Prima Versione | | Viertel | 14.02.2014 |
| 01 | Revision / Revisione | | Viertel | 22.05.2014 |
| 10 | Endabgabe / Consegnà Definitiva | | Norghauer | 31.07.2014 |
| 11 | Projektvervollständigung und Umsetzung der Verbesserungen aus dem Prüfverfahren / Completamento progetto e recepimento istruttoria | | Norghauer | 09.10.2014 |
| 20 | Überarbeitung infolge Dienstweisung Nr. 1 vom 17.10.2014 / Revisione a seguito ODS n°1 del 17.10.14 | | Norghauer | 04.12.2014 |
| 21 | Abgabe für die Ausschreibung / Emissione per Appalto | | Norghauer | 30.01.2015 |


Schnitt B-B / Sezione B-B

1:100

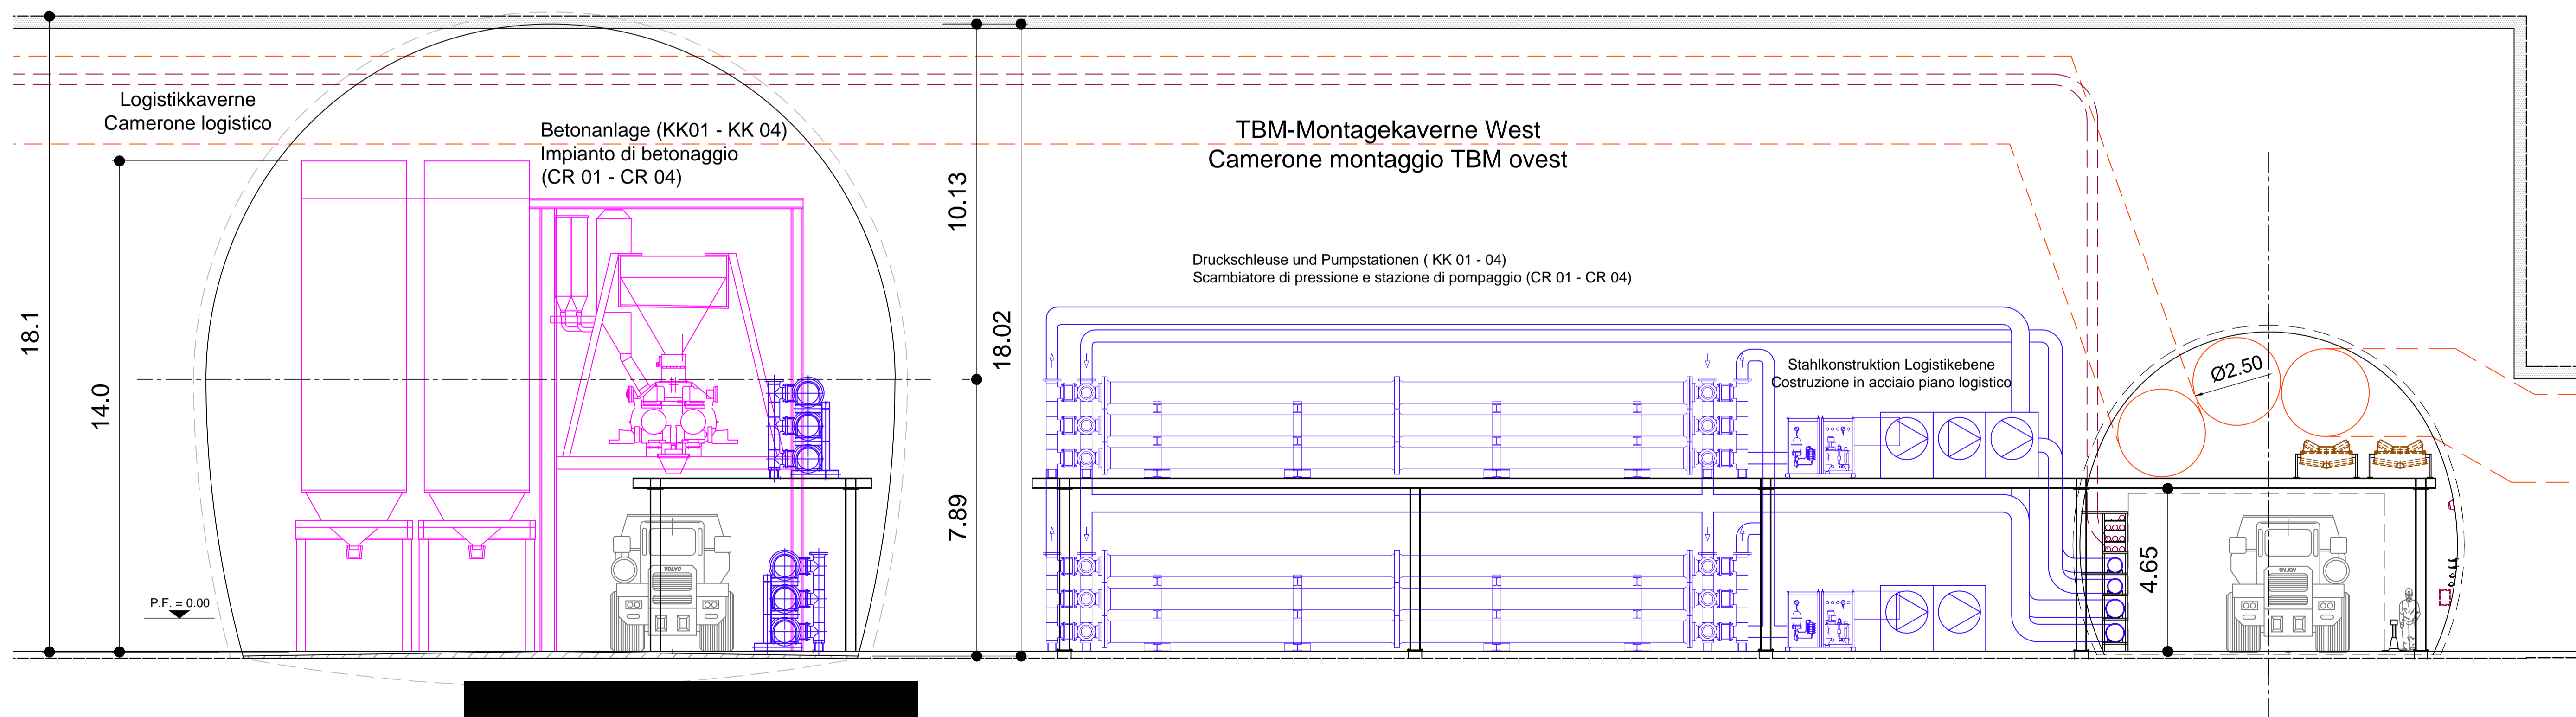



Mit Beteiligung der Europäischen Union aus dem Haushalt der Trans europäischen Verkehrsnetze finanziertes Vorhaben
Opera finanziata con la partecipazione dell'Unione Europea attraverso il bilancio delle reti di trasporto trans-europee



**Ausbau Eisenbahnstrecke München-Verona
BRENNER BASISTUNNEL**
Ausführungsplanung

Potenziamento asse ferroviario Monaco - Verona
GALLERIA DI BASE DEL BRENNERO
Progettazione esecutiva

| | |
|--------------------------------|----------------------------------|
| D0700: Baulos Maus 2-3 | D0700: Loto Mules 2-3 |
| Projekteinheit | WBS |
| Baulüftung und Kühlung | Ventilazione e raffreddamento |
| Dokumentenart | Tipo documento |
| Ansicht maschinelle Ausrüstung | Prospetto attrezz. meccanica |
| Titel | Titolo |
| Fusspunkt Maus | Impianto di raffreddamento CM GL |
| Druckschleuse | sud - Scambiatore di pressione |

| | | | |
|---|---|---|--|
| RT4P Raggruppamento Temporaneo di Imprese s.p.a. Via S. Maria 10, 38100 Bolzano, Italia - Tel. +39 0471 400000 | Generaleplaner / Responsabile integrazioni prestazioni specialistiche Ing. Enrico Maria PIZZAROTTI Die Page: Maus 07 a 2014 | | |
| PRO ITER PROGETTAZIONE E INGENGERIA | PÖYRY | pini swiss engineers | PASQUALI-RAUSA ENGINEERING S.R.L. |
| Fachplaner / il progettista specialista | Fachplaner / il progettista specialista Ing. Nicola Norghauer | Fachplaner / il progettista specialista | Fachplaner / il progettista specialista |

| | | | |
|------------------------|--------------|-------------|------------------------|
| Bearbeitet / Elaborato | Datum / Data | Name / Nome | Gesellschaft / Società |
| Geprüft / Verificato | 30.01.2015 | Spillmann | Pöyry |
| | 30.01.2015 | Gehrig | Pöyry |

| | | | |
|---|--|-------------------------|-------------------------------|
| BBT Gallerie di Base del Brennero Brenner Basistunnel BBT SE | | Name / Nome R. Zurlo | Name / Nome K. Bergmeister |
|---|--|-------------------------|-------------------------------|

| | | | | | |
|--|------------------------------------|--|---------------------------------|--|-------------------------------------|
| Projekt- kilometer / Chilometro bis / a bei / al | von / da 32,0 + 88 54,0 + 15 | Bau- kilometer / Chilometro opera bis / al | von / da bis / a bei / al | Status document / Scala documento | Massstab / Scala 1:500, 1:100 |
|--|------------------------------------|--|---------------------------------|--|-------------------------------------|

| | | | | | | | |
|----------------|-------------|------------------|------------------|-------------------------------|----------------------|------------------|-----------------------|
| Staat Stato | Lot Loto | Einheit Unità | Nummer Numero | Dokumentart Tipo documento | Vortrag Contratto | Nummer Codice | Revision Revisione |
| 02 | H61 | LR | 940 | MAN | D0700 | 31104 | 21 |

0.58m²