




Ansicht 1 / Vista 1  
1:25

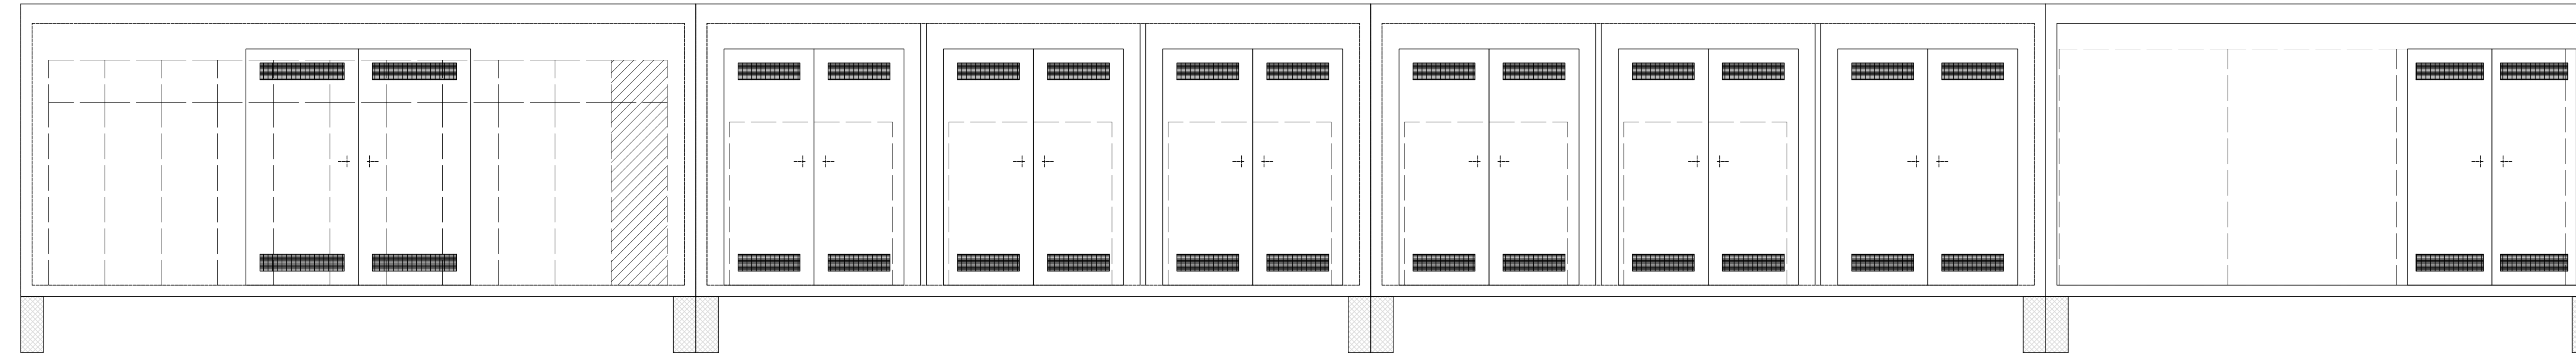

Ansicht 2 / Vista 2  
1:25

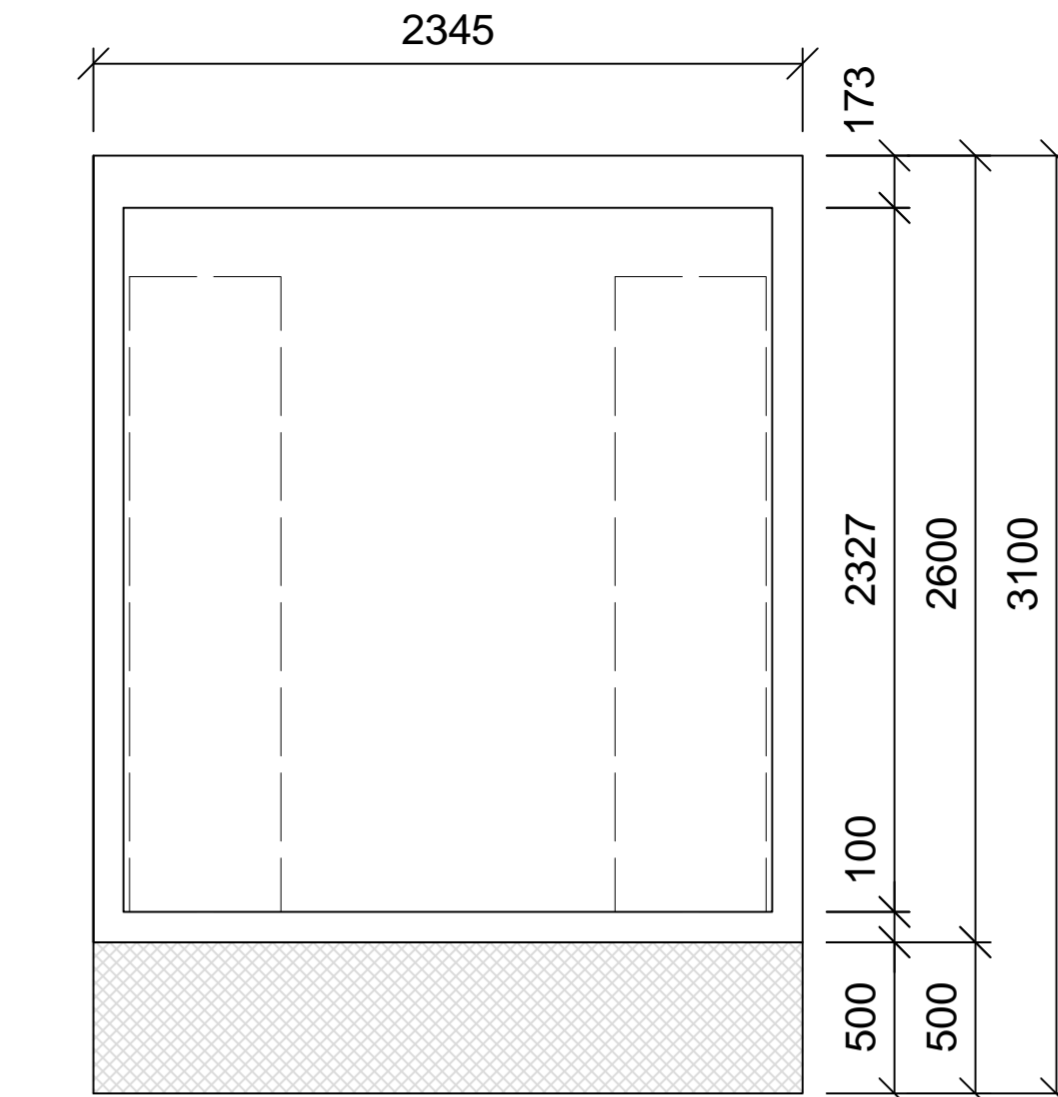

Grundriss / Pianta  
1:25

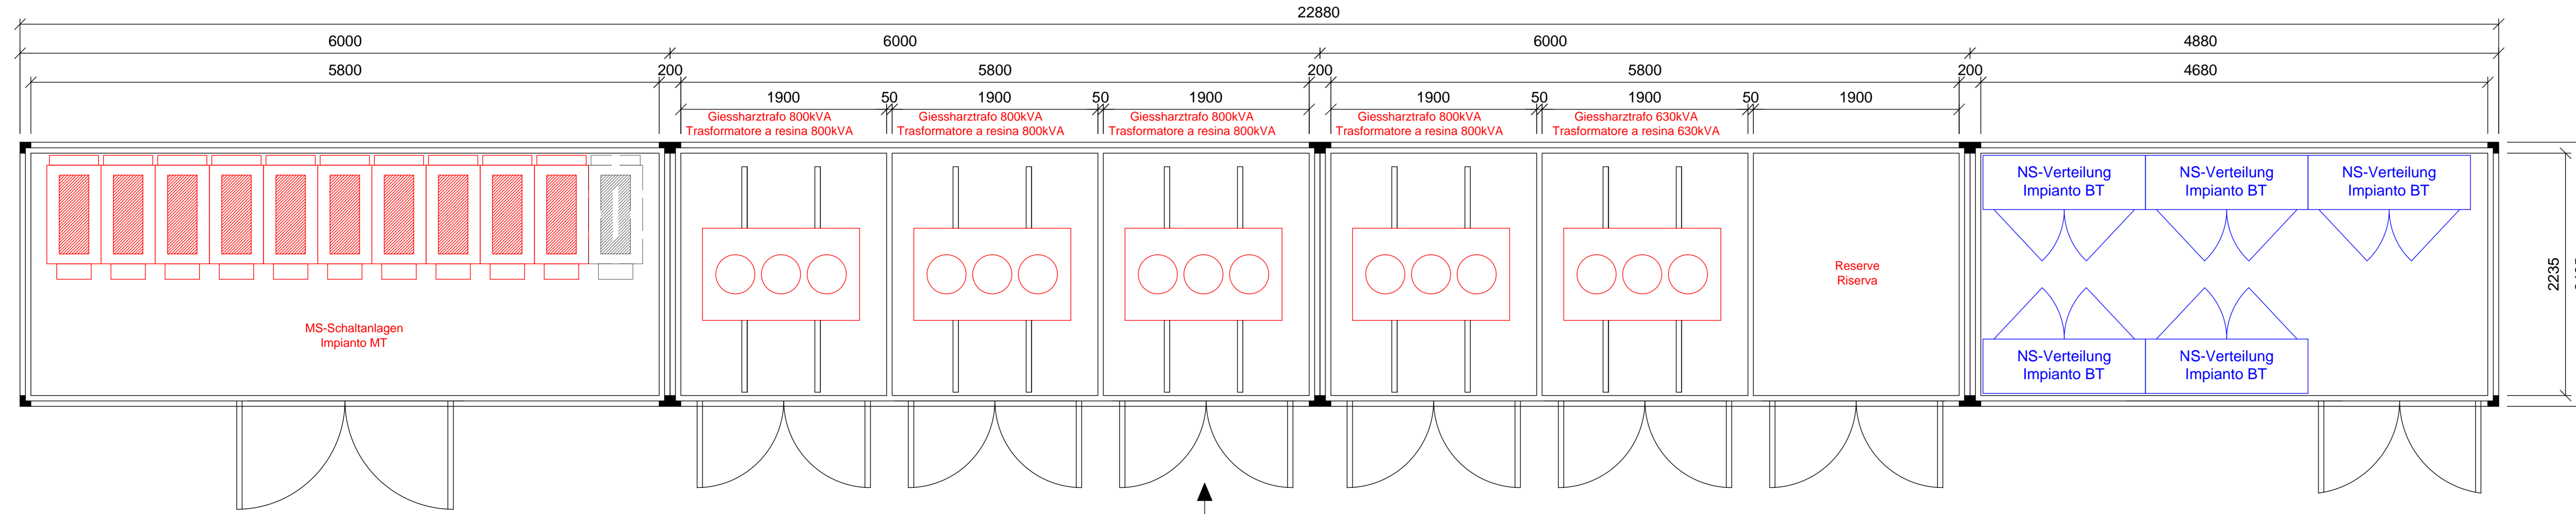

Ansicht 1 / Vista 1

Ansicht 2 / Vista 2

**Bearbeitungsstand**  
Stato di elaborazione

Revision / Revisione	Änderungen / Modifiche	Verantwortlicher Änderung / Responsabile modifica	Datum / Data
00	Erstversion / Prima Versione	Fiorinetti	14.02.2014
01	Allgemeine Revision / Revisione generale	Fiorinetti	22.05.2014
10	Endabgabe / Consegna Definitiva	Fiorinetti	31.07.2014
11	Projektvollständigkeit und Umsetzung der Verbesserungen aus dem Prüfverfahren / Completamento progetto e recepimento struttura	Fiorinetti	09.10.2014
20	Überarbeitung infolge Dienstweisung Nr. 1 vom 17.10.2014 / Revisione a seguito ODS n°1 del 17.10.14	Fiorinetti	04.12.2014
21	Abgabe für die Ausschreibung / Emissione per Appalto	Fiorinetti	30.01.2015



Mit Beteiligung der Europäischen Union aus dem Haushalt der Trans europäischen Verkehrsnetze finanziertes Vorhaben  
Opera e finanziata con la partecipazione dell'Unione Europea attraverso il bilancio delle reti di trasporto trans-europee

**Ausbau Eisenbahnstrecke München-Verona**  
**BRENNER BASISTUNNEL**  
Ausführungsplanung

Potenziamento asse ferroviario Monaco - Verona  
**GALLERIA DI BASE DEL BRENNERO**  
Progettazione esecutiva

D0700: Baules Mault 2-3	D0700: Lotto Mules 2-3
Projekteinheit	WBS
EM Anlagen Bauphase	EM in fase di costruzione
Dokumententart	Typo documento
Baustelleneinrichtung	Layout di cantiere
Layout Trafokabine	Layout cabina trasformatore
Baustromversorgung Typ 4	alimentazione cantiere tipo 4

**RT4P**  
Regolamento Temporaneo di Impresa #1  
DIPARTIMENTO REGIONALE DELLO SVILUPPO DEL TERRITORIO

Generatore / Responsabile integrazione prestazioni specialistiche  
Ing. Enrico Maria Pizzarotti  
Dir. Ing. Andrea P. Zappalà

Mandatario	Mandante	Mandante	Mandante
<b>PRO ITER</b>	<b>PÖYRY</b>	<b>pini swiss engineers</b>	<b>PASQUALI-BAUSA ENGINEERING S.r.l.</b>
Fachplaner / il progettista specialista	Fachplaner / il progettista specialista Ing. Nicola Norghauer	Fachplaner / il progettista specialista	Fachplaner / il progettista specialista

Bearbeitet / Elaborato	Datum / Data	Name / Nome	Gesellschaft / Società
Gepüft / Verificato	30.01.2015	Fiorinetti	Pöyry
	30.01.2015	Crugnola/Viertel	Pöyry

**BBT**  
Galleria di Base del Brennero  
Brenner Basistunnel BBT SE

Projekt / Progetto	von / da	Strecke / Chiamata progetto	von / da	Strecke / Chiamata progetto	Stapel / Documento	von / da	Stapel / Documento
02	H61	FC	950	EBE	D0700	32016	21