



- 32/1 (Typ/Typo 3)
- 32/2 (Typ/Typo 4)
- 32/3 (Typ/Typo 2)
- 32/3 (Typ/Typo 1)
- 33/1 (Typ/Typo 1)
- 33/2 (Typ/Typo 1)
- 33/3 (Typ/Typo 1)
- 34/1 (Typ/Typo 1)
- 34/2 (Typ/Typo 2)
- 34/3 (Typ/Typo 1)
- 35/1 (Typ/Typo 1)
- 35/2 (Typ/Typo 1)
- 35/3 (Typ/Typo 1)
- 36/1 (Typ/Typo 1)
- 36/2 (Typ/Typo 2)
- 36/3 (Typ/Typo 1)
- 37/1 (Typ/Typo 1)
- 37/2 (Typ/Typo 1)
- 37/3 (Typ/Typo 2)
- 38/1 (Typ/Typo 1)
- 38/2 (Typ/Typo 1)
- 38/3 (Typ/Typo 1)
- 39/1 (Typ/Typo 1)
- 39/2 (Typ/Typo 3)
- 39/3 (Typ/Typo 2)
- 40/1 (Typ/Typo 1)
- 40/2 (Typ/Typo 1)
- 40/3 (Typ/Typo 1)
- 41/1 (Typ/Typo 1)
- 41/2 (Typ/Typo 1)
- 41/3 (Typ/Typo 1)
- 42/1 (Typ/Typo 1)
- 42/2 (Typ/Typo 1)
- 42/3 (Typ/Typo 1)
- 43/1 (Typ/Typo 1)
- 43/2 (Typ/Typo 2)
- 43/3 (Typ/Typo 1)
- 44/1 (Typ/Typo 1)
- 44/2 (Typ/Typo 1)
- NHS 1 (Typ/Typo 1)
- NHS 6 (Typ/Typo 1)
- 45/2 (Typ/Typo 3)
- (Typ/Typo 5)
- 45/3 (Typ/Typo 1)
- 46/1 (Typ/Typo 1)
- 46/2 (Typ/Typo 1)
- 46/3 (Typ/Typo 1)
- 47/1 (Typ/Typo 2)
- 47/2 (Typ/Typo 1)
- 47/3 (Typ/Typo 1)
- 48/1 (Typ/Typo 1)
- 48/2 (Typ/Typo 1)
- 48/3 (Typ/Typo 1)
- Anbindungstunnel
galleria di innesto
48/4 (Typ/Typo 2)
- 49/1 (Typ/Typo 1)
- 49/2 (Typ/Typo 1)
- 49/3 (Typ/Typo 1)


Detail Querschlag Typ 1 / Dettaglio cunicolo trasversale tipo 1

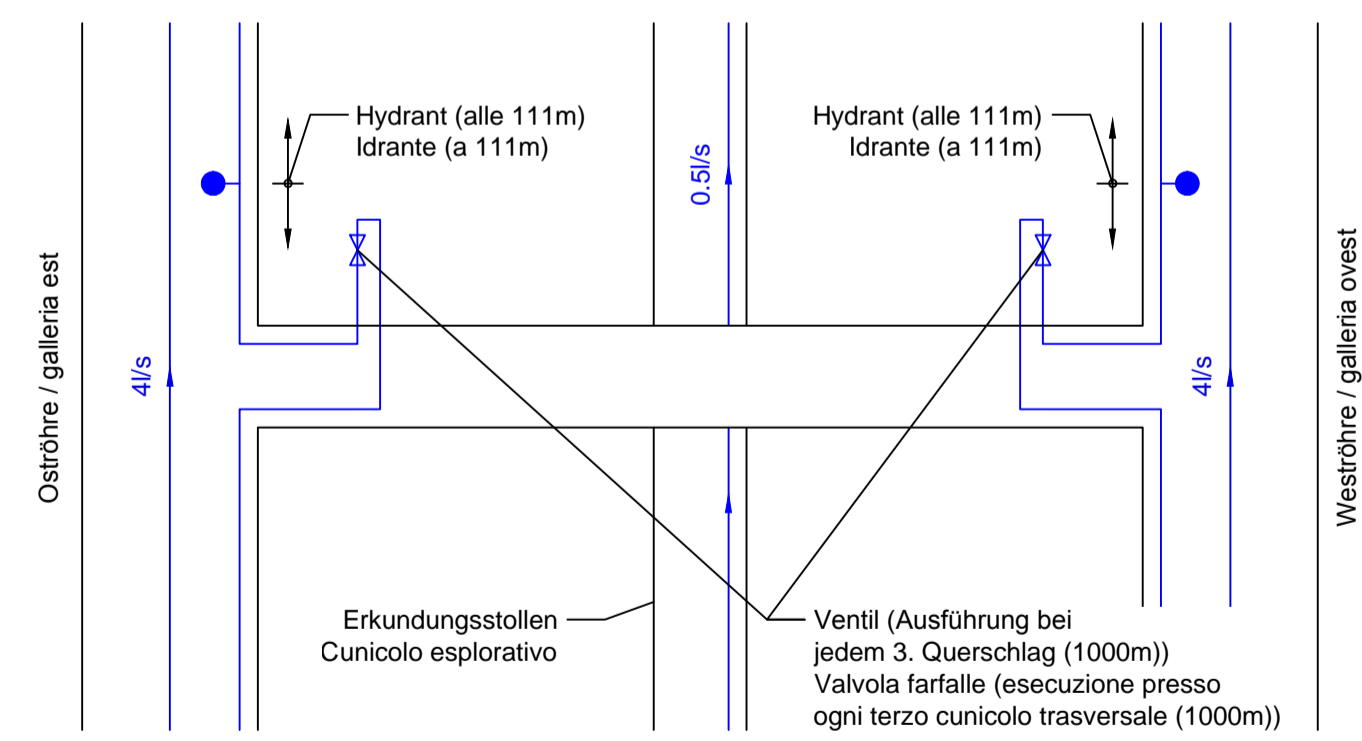

Detail Querschlag Typ 2 / Dettaglio cunicolo trasversale tipo 2

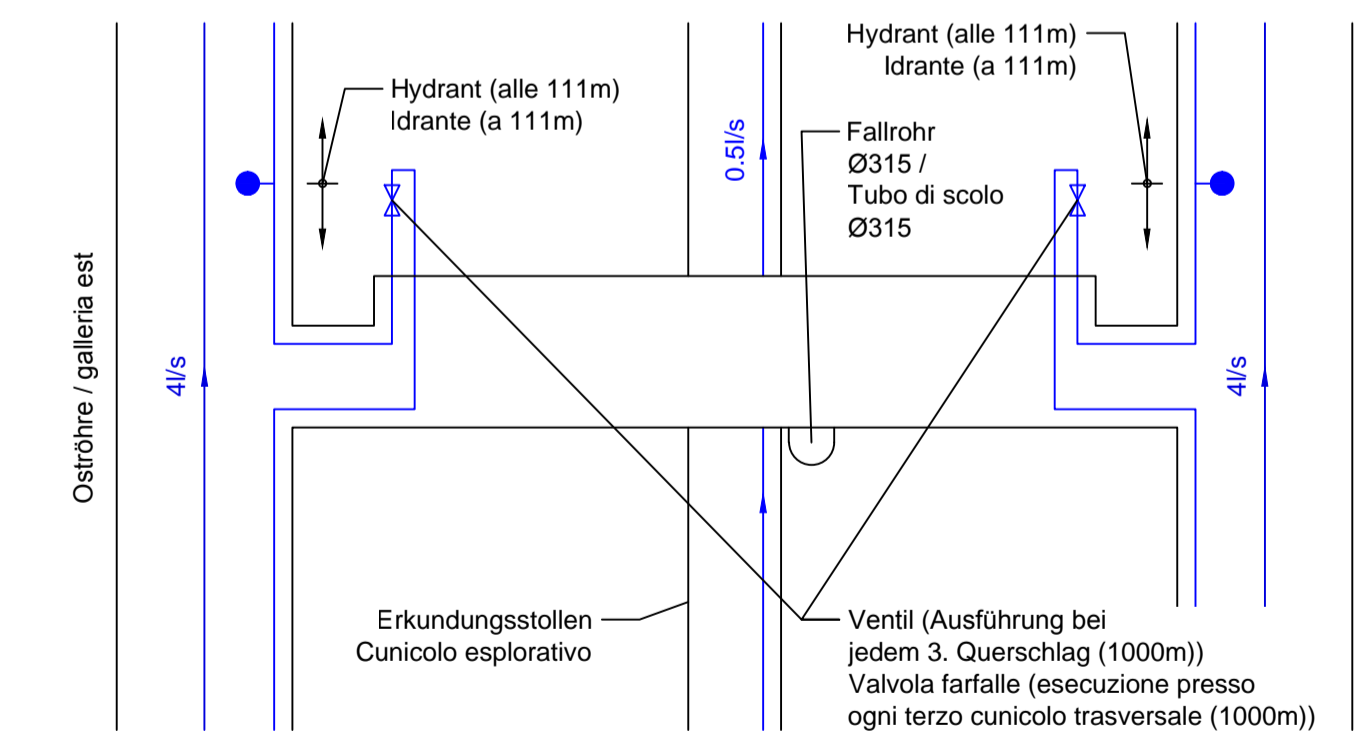

Detail Querschlag Typ 3 / Dettaglio cunicolo trasversale tipo 3

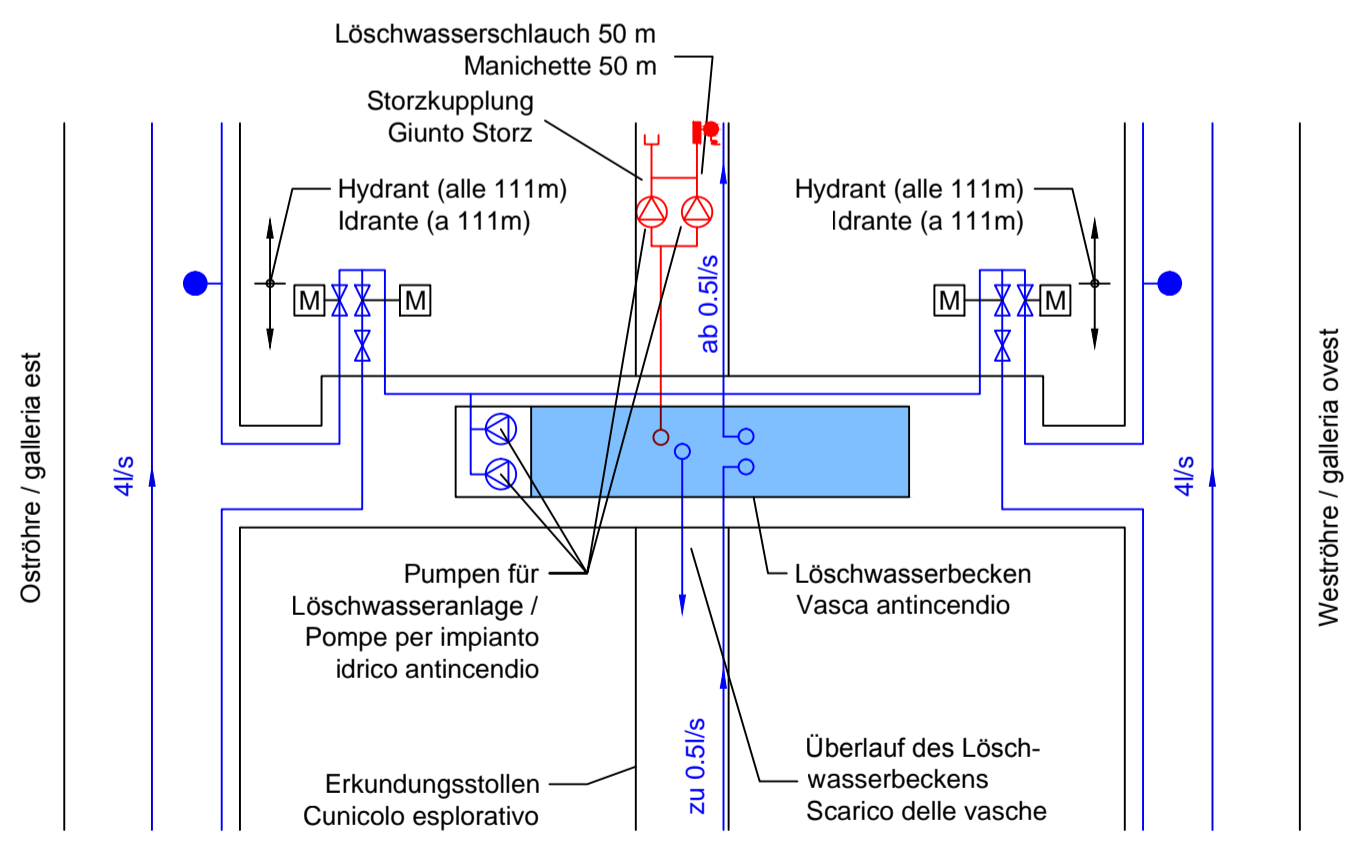

Referenzdokumente Documenti di riferimento		
D0616-V-06-LP-05416	Löschwasser- und Störfallsplan, Blatt 3/3	Sistema di acque antincendio e raccolta acque reflue, foglio 3/3

Bearbeitungsstand Stato di elaborazione			
Revision	Änderungen Modifiche	Verantwortlicher Änderung Responsabile modifica	Datum Data
00	Erstversion / Prima Versione		14.02.2014
01	Allgemeine Revision / Revisione generale	Viertel	22.05.2014
10	Endabgabe / Consegna Definitiva	Viertel	31.07.2014
11	Projektvervollständigung und Umsetzung der Verbesserungen aus dem Prüfverfahren / Completamento progetto e recepimento istruttoria	Viertel	09.10.2014
20	Überarbeitung infolge Dienstanweisung Nr. 1 vom 17.10.2014 / Revisione a seguito ODS n°1 del 17.10.14	Viertel	04.12.2014
21	Abgabe für die Ausschreibung / Emissione per Appalto	Viertel	30.01.2015

Mit Beteiligung der Europäischen Union aus dem Haushalt der Trans europäischen Verkehrsnetze finanziertes Vorhaben
Opera finanziata con la partecipazione dell'Unione Europea attraverso il bilancio delle reti di trasporto trans-europee

BRENNER BASISTUNNEL
Ausführungslanung

Potenziamento asse ferroviario Monaco - Verona
GALLERIA DI BASE DEL BRENNERO
Progettazione esecutiva

D0700: Baulos Mauls 2-3	D0700: Lotto Mules 2-3
Projekteinheit	WBS
Definitive EM Anlagen	EM definitivi
Dokumententart	Typo documento
Installationsplan	Schema installazioni
Titel	Titolo
Blockplan Löschwasseranlagen	Schema generale impianto antincendio
Erkundungsstollen	Cunicolo Esplorativo

RTI 4P Raggruppamento Temporaneo di Imprese 4P
Generalplaner / Responsabile integratori prestazioni specialistiche
Ing. Enrico Maria Pizzarotti
Ord. Prog. Milano N° 4.29470

Mandataria	Mandante	Mandante	Mandante
PRO ITER	PÖYRY	pini swiss engineers	PASQUALI-RAUSA

Fachplaner / Il progettista specialista	Fachplaner / Il progettista specialista	Fachplaner / Il progettista specialista	Fachplaner / Il progettista specialista
	Ing. Nicola Norghauer		

Bearbeitet / Elaborato	Datum / Data	Name / Nome	Gesellschaft / Società
Geprüft / Verificato	30.01.2015	Viertel	Pöyry
	30.01.2015	Norghauer	Pöyry

BRENNER BASISTUNNEL
Galleria di Base del Brennero
Brenner Basistunnel BBT SE

Projekt- kilometer Chilometro progetto	von / da bis / a bei / al	32.0 + 88	Rei- kilometer Chilometro opera	von / da bis / a bei / al	54.0 + 15	Status Documento Stato documento	Maßstab / Scala

Staat Stato	Los Lotto	Einheit Unità	Nummer Numero	Dokumententart Tipo documento	Vertrag Contratto	Nummer Codice	Revision Revisione
02	H61	II	020	KIP	D0700	33003	21