

Trallicci h=16cm  
totale = 60 pezzi

Distanzkörbe h=16cm  
Total = 60 Stück

**Numero posizione  
Positionsnummern**

100 : 1. strato / 1. Lage  
200 : 2. strato / 2. Lage  
300 : 3. strato / 3. Lage  
400 : 4. strato / 4. Lage  
500 : Armature di ripresa / AE


**Schema degli strati  
Fondazione**

**Lagenschema  
Bodenplatten**


3. strato / 3. Lage  
2. strato / 2. Lage

4. strato / 4. Lage  
1. strato / 1. Lage

## Pianta / Grundriss, 1:50

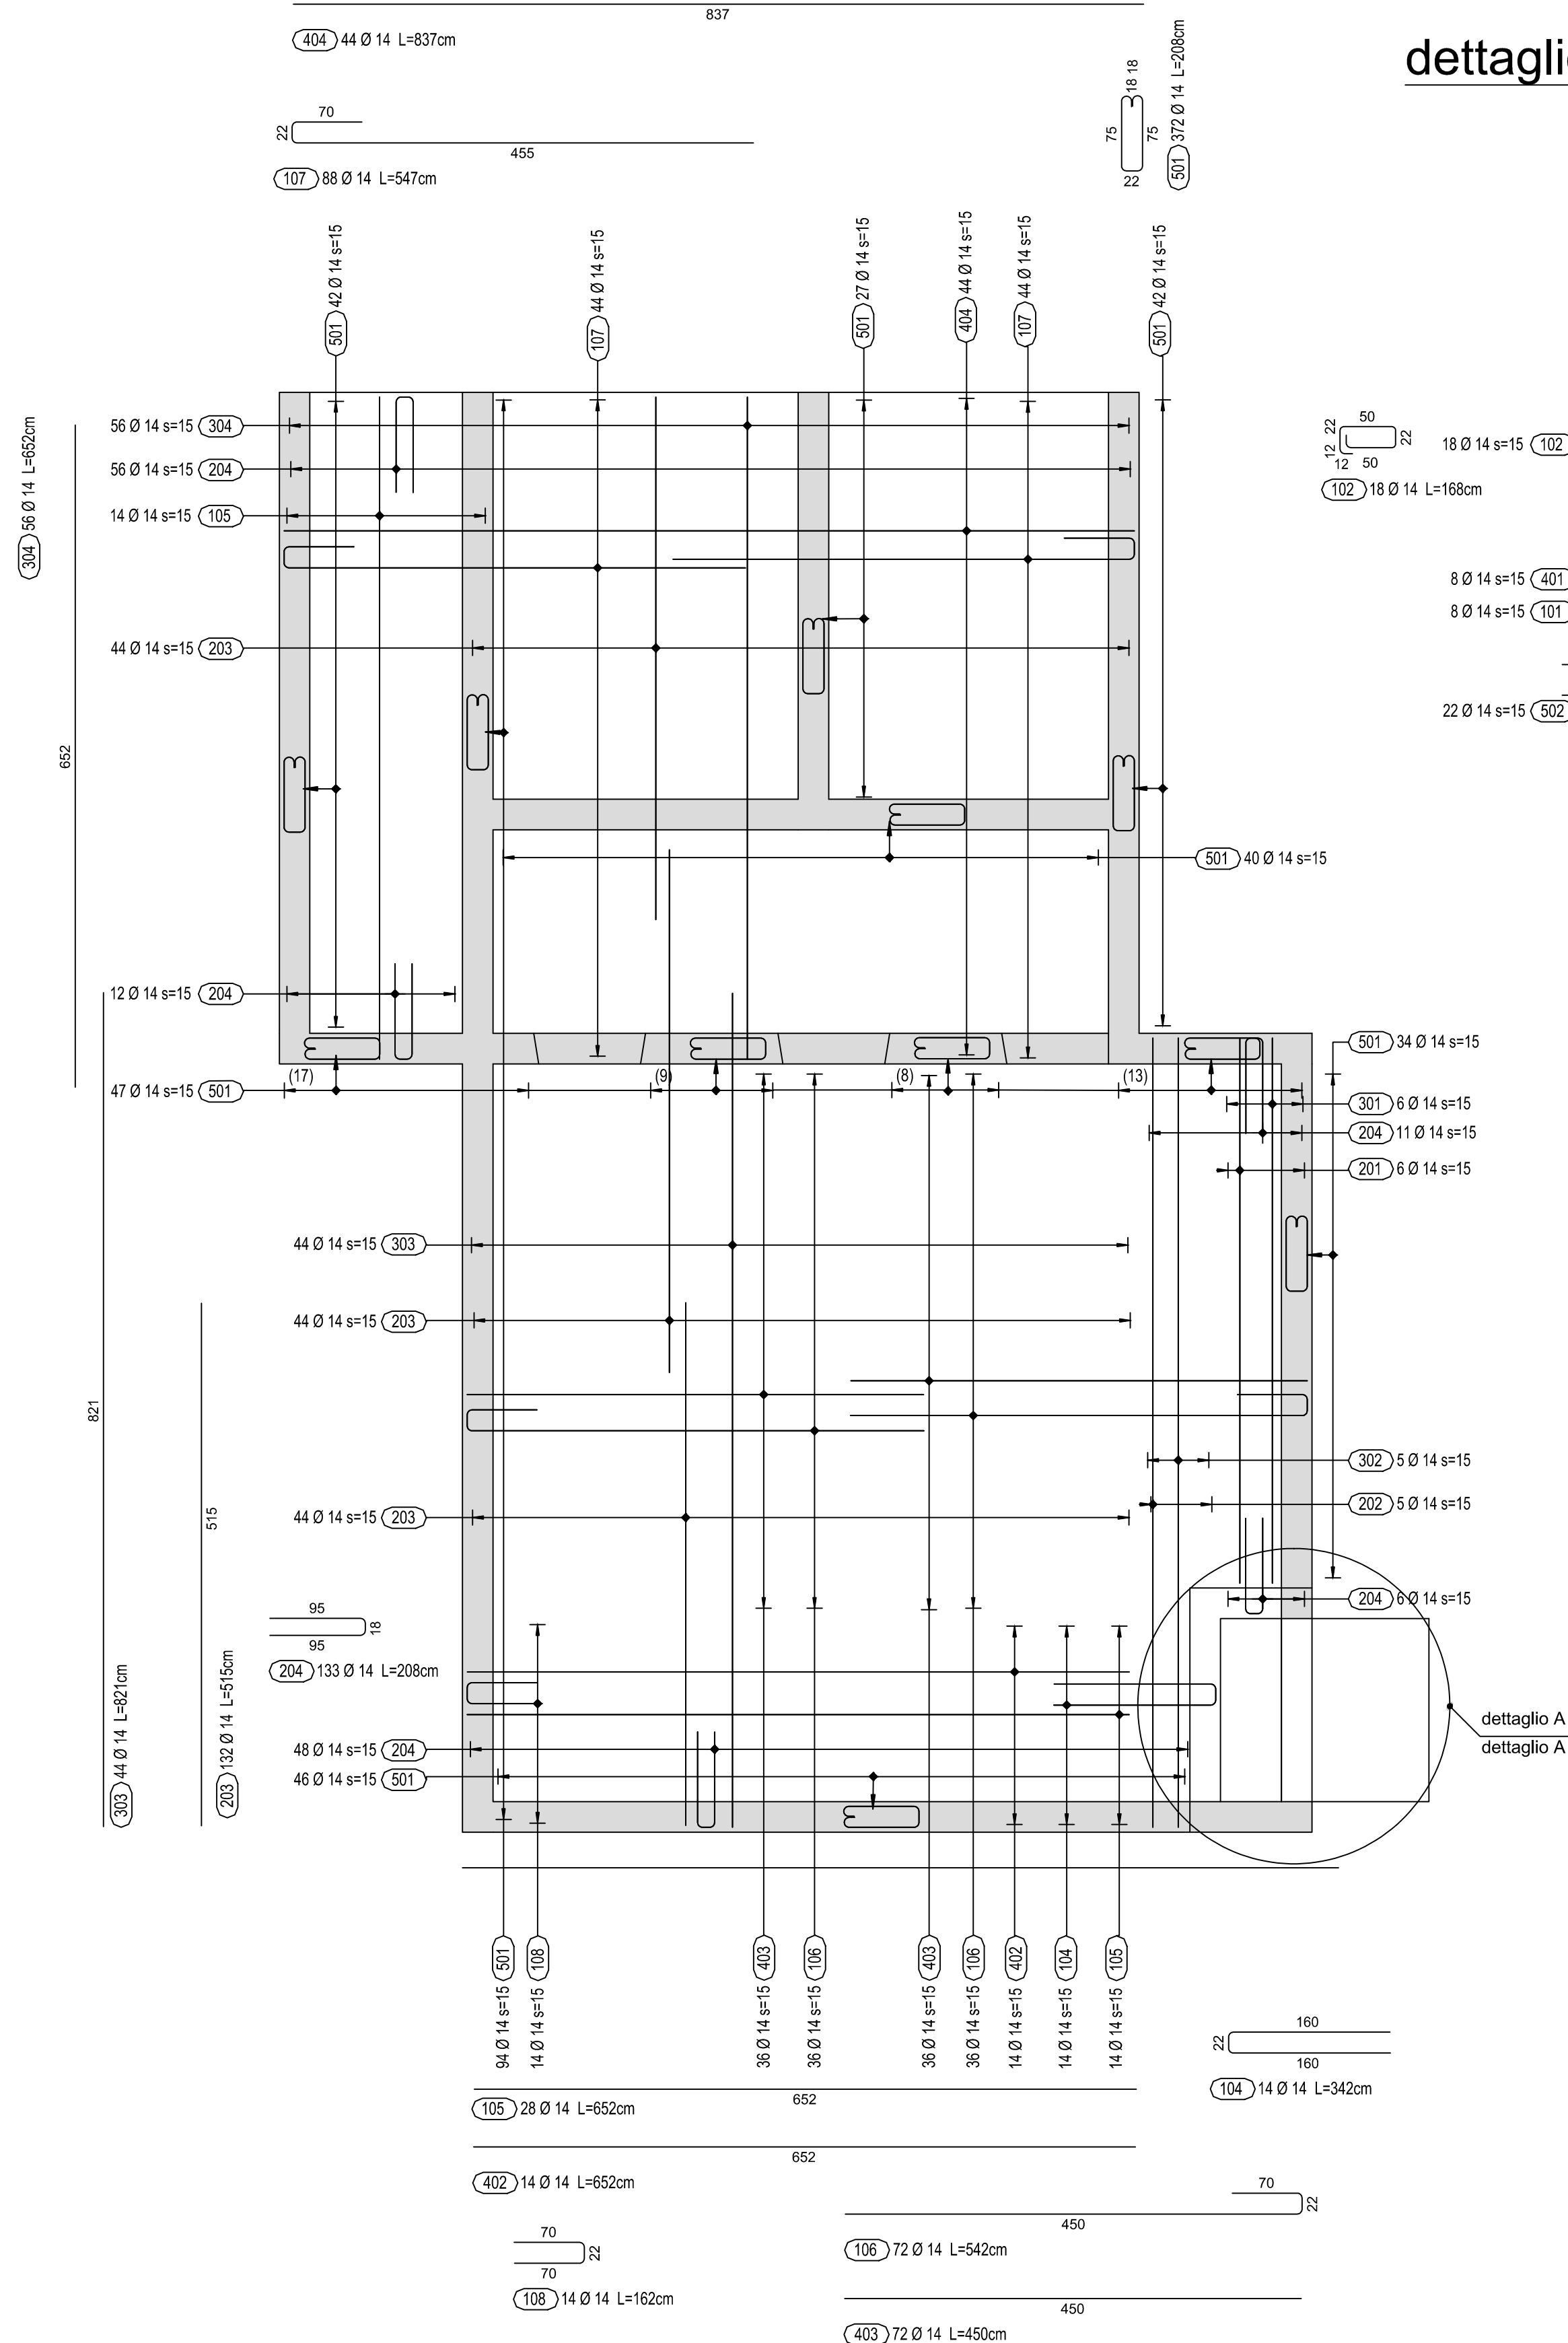

## dettaglio A / Deatil A, 1:50

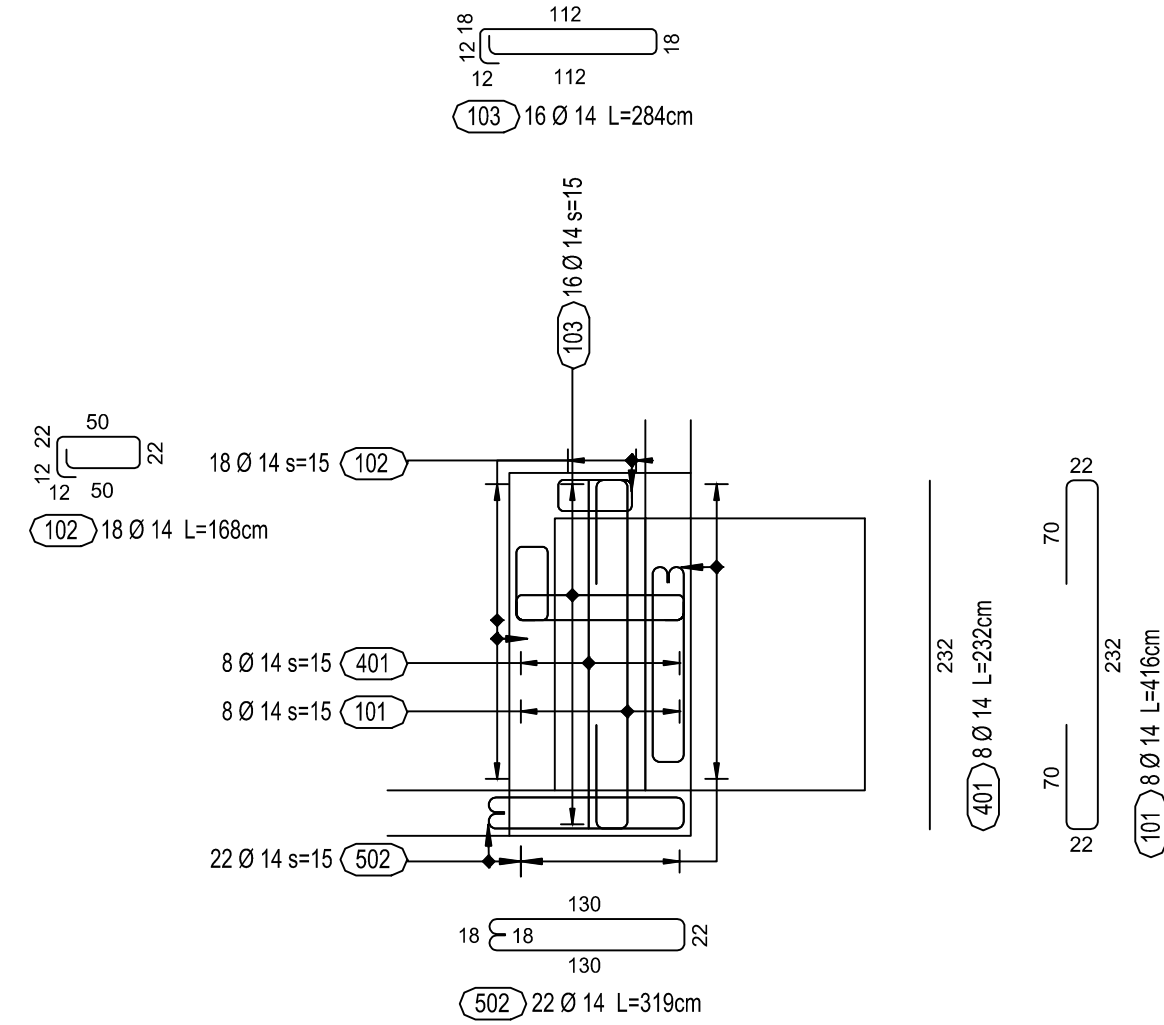


### Referenzdokumente Documenti di riferimento


02_H61_IA_500_USC_D0700_34100	Schalungsplan - Primärbehandlung - Blatt 1/2	Carpenteria - Trattamento primario - Tav. 1/2
02_H61_IA_500_USC_D0700_34101	Schalungsplan - Primärbehandlung - Blatt 2/2	Carpenteria - Trattamento primario - Tav. 2/2
02_H61_IA_500_UBW_D0700_34201	Bewehrung TABA - Sekundär- und Schlämmbehandlung - Blatt 2/2	Armatura - Trattamento secondario e fanghi - Tav. 2/2

### Bearbeitungsstand Stato di elaborazione

Revision	Revisions	Änderungen Modifiche	Verantwortlicher Änderung Responsabile modifica	Datum Data
10	Endabgabe / Consegna definitiva		Faltak / Steck	31.07.2014
11	Projektvollständigung und Umsetzung der Verbesserungen aus dem Prüfverfahren / Completamento progetto e recepimento istruttoria		Faltak / Steck	09.10.2014
20	Überarbeitung infolge Dienststarweisung Nr. 1 vom 17.10.2014 / Revisione a seguito ODS n°1 del 17.10.14		Correa	04.12.2014
21	Abgabe für die Ausschreibung / Emissione per Appalto		Correa	30.01.2015




Mit Beteiligung der Europäischen Union aus dem Haushalt der Transzeuropäischen Verkehrsnetze finanziertes Vorhaben  
*Opera finanziata con la partecipazione dell'Unione Europea attraverso il bilancio delle reti di trasporto trans-europee*



### Ausbau Eisenbahnachse München-Verona BRENNER BASISTUNNEL Ausführungsplanung





*Potenziamento asse ferroviario Monaco - Verona*  
**GALLERIA DI BASE DEL BRENNERO**  
Progettazione esecutiva

D0700: Baulos Mauls 2-3	D0700: Lotto Mules 2-3
Projekteinheit	WBS
<b>Tunnelabwasserbehandlungsanlage</b>	<b>Impianti di trattamento acque</b>
Dokumentenart	Tipo documento
<b>Bewehrungsplan</b>	<b>Armatura</b>
Titel	Titolo
<b>Bewehrung TABA - Primärbehandlung - Blatt 1/2</b>	<b>Armatura - Trattamento primario - Tav. 1/2</b>




**RTI 4P**  
Raggruppamento Temporaneo di Imprese s.p.a.  
Via S. Pietro, 10 - 20122 Milano, Italia - Tel. 02/58200101 - Fax 02/58200102

Generalplaner / Responsabile integrazioni prestazioni specialistiche  
Ing. Enrico Maria Pizzarotti  
02/4899 Milano N°4 19410

Mandataria	Mandante	Mandante	Mandante
 <b>PRO TER</b> PROTEZIONE STRUTTURALE VERONA S.p.A.	 <b>PÖYRY</b>	 <b>pini swiss engineers</b>	 <b>PASQUALI-RAUSA ENGINEERING S.p.A.</b>
Fachplaner / il progettista specialista	Fachplaner / il progettista specialista	Fachplaner / il progettista specialista	Fachplaner / il progettista specialista
	Ing. Rodrigo Correa		

Bearbeitet / Elaborato	Datum / Data	Name / Nome	Gesellschaft / Società
Geprüft / Verificato	30.01.2015	Faltak / Steck	Pöyry
	30.01.2015	Rupp	Pöyry



**Galleria di Base del Brennero  
Brenner Basistunnel BBT SE**

Name / Nome  
R. Zurlo

Name / Nome  
K. Bergmeister

Projekt- kilometer Chilometro progetto	von / da bis / a bei / al	Bau- kilometer Chilometro opera	von / da bis / a bei / al	Status Document / Stato documento	von / da bis / a bei / al	Maßstab / Scala
02	H61	IA	500	UBW	D0700	34200
02	H61	IA	500	UBW	D0700	34200

Staat	Los	Erhalt	Nummer	Dokumentenart	Vertrag	Nummer	Revision
02	H61	IA	500	UBW	D0700	34200	21

0.46m²