


Pianta / Grundriss 1-1, 1:50

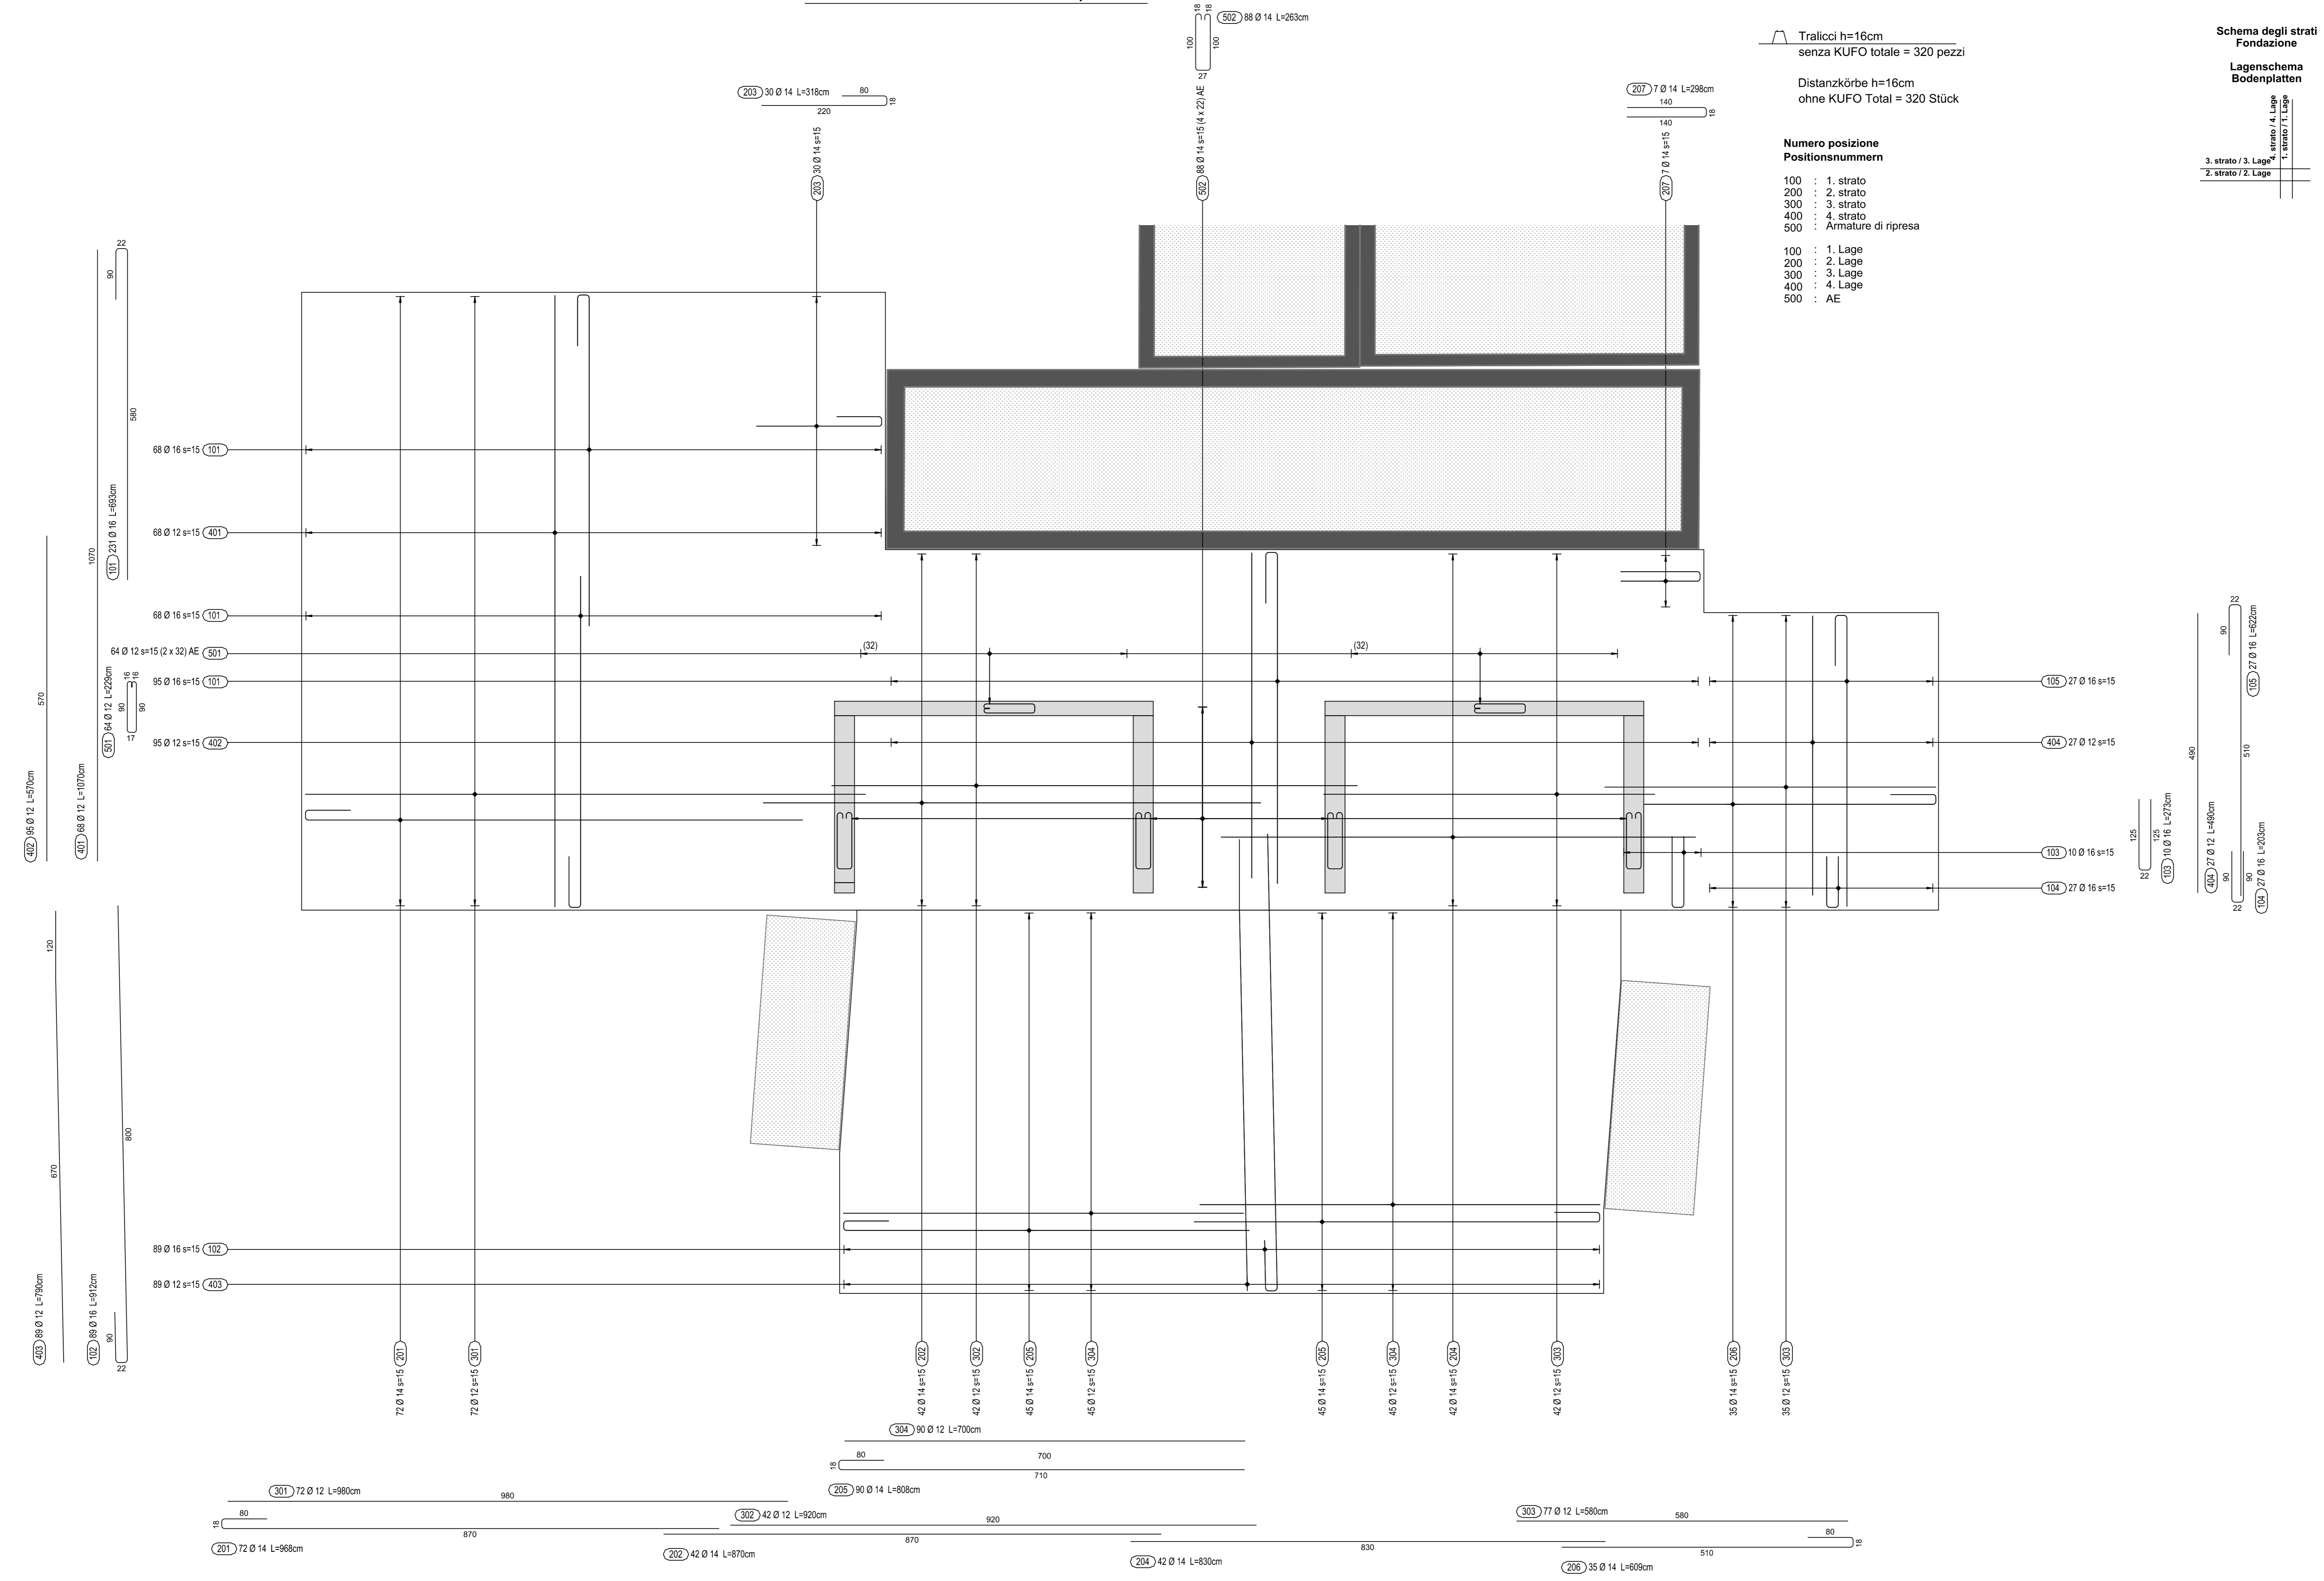

**Referenzdokumente**  
**Documenti di riferimento**

02_H61_IA_500_USC_D0700_34102	Schalungsplan - Sekundär- und Schlammbehandlung	Carpenteria - Trattamento secondario e fanghi
02_H61_IA_500_UBW_D0701_34203	Bewehrung TABA - Sekundär- und Schlammbehandlung - Blatt 2/2	Armatura - Trattamento secondario e fanghi - Tav. 2/2

**Bearbeitungsstand**  
**Stato di elaborazione**

Revisione	Anderungen / Modifiche	Verantwortlicher Änderung / Responsabile modifica	Datum / Data
10	Entsorgung / Consegna definitiva	Fattak / Steck	31.07.2014
11	Projektrevidierung und Umsetzung der Verbesserungen aus dem Prüfverfahren / Completamento progetto e esperimento esecutivo	Fattak / Steck	09.10.2014
20	Überarbeitung infolge Dienstweisung Nr. 1 vom 17.10.2014 / Revisione a seguito DCS n°1 del 17.10.14	Correa	04.12.2014
21	Abgabe für die Ausschreibung / Emissione per Appalto	Correa	30.01.2015

Mit Beteiligung der Europäischen Union aus dem Haushalt der Transportspezifischen Verkehrszentrale Francorates Vorhaben  
Opera finanziata con la partecipazione dell'Unione Europea attraverso il bilancio delle reti di trasporto trans-europee

**BRENNER BASISTUNNEL**  
Ausführungsplanung  
**GALLERIA DI BASE DEL BRENNERO**  
Progettazione esecutiva

D0700: Bauabschnitt Mauts 2-3      D0700: Lotto Mauts 2-3

Projekteneinheit: WBS  
Tunnelabwasserbehandlungsanlage: Impianti di trattamento acque

Dokumentenart: Tipo documento  
Bewehrungsplan: Armatura

Titel: Titolo  
Bewehrung TABA - Sekundär- und Schlammbehandlung - Blatt 1/2: Armatura - Trattamento secondario e fanghi - Tav. 1/2

Generalsplaner / Responsabile integratori prestazioni specialistiche  
Ing. Enrico Maria Pizzarotti  
Del. Reg. Milano N° A 29470

Mandatarius	Mandante	Mandante	Mandante
<b>PRO ITER</b>	<b>PÖYRY</b>	<b>piniswiss engineers</b>	<b>PASQUALI RAUSA ENGINEERING S.R.L.</b>
Fachplaner / il progettista specialista	Fachplaner / il progettista specialista Ing. Rodrigo Correa	Fachplaner / il progettista specialista	Fachplaner / il progettista specialista

Bearbeitet / Elaborato	Datum / Data	Name / Nome	Gesellschaft / Società
Geprüft / Verificato	30.01.2015	Fattak / Steck	Pöyry
	30.01.2015	Rupp	Pöyry

**BRENNER BASISTUNNEL**  
Galleria di Base del Brennero  
Brenner Basistunnel BBT SE

Projekt / Minore / Chislovero / progetto	von / da / da / a / del / al	Rev. / Nummer / Tipo documento	von / da / da / a / del / al	Status / Datum / Stato / documento	Maßstab / Scala		
02	H61	IA	500	UBW	D0700	34202	21

0.69m<sup>2</sup>