


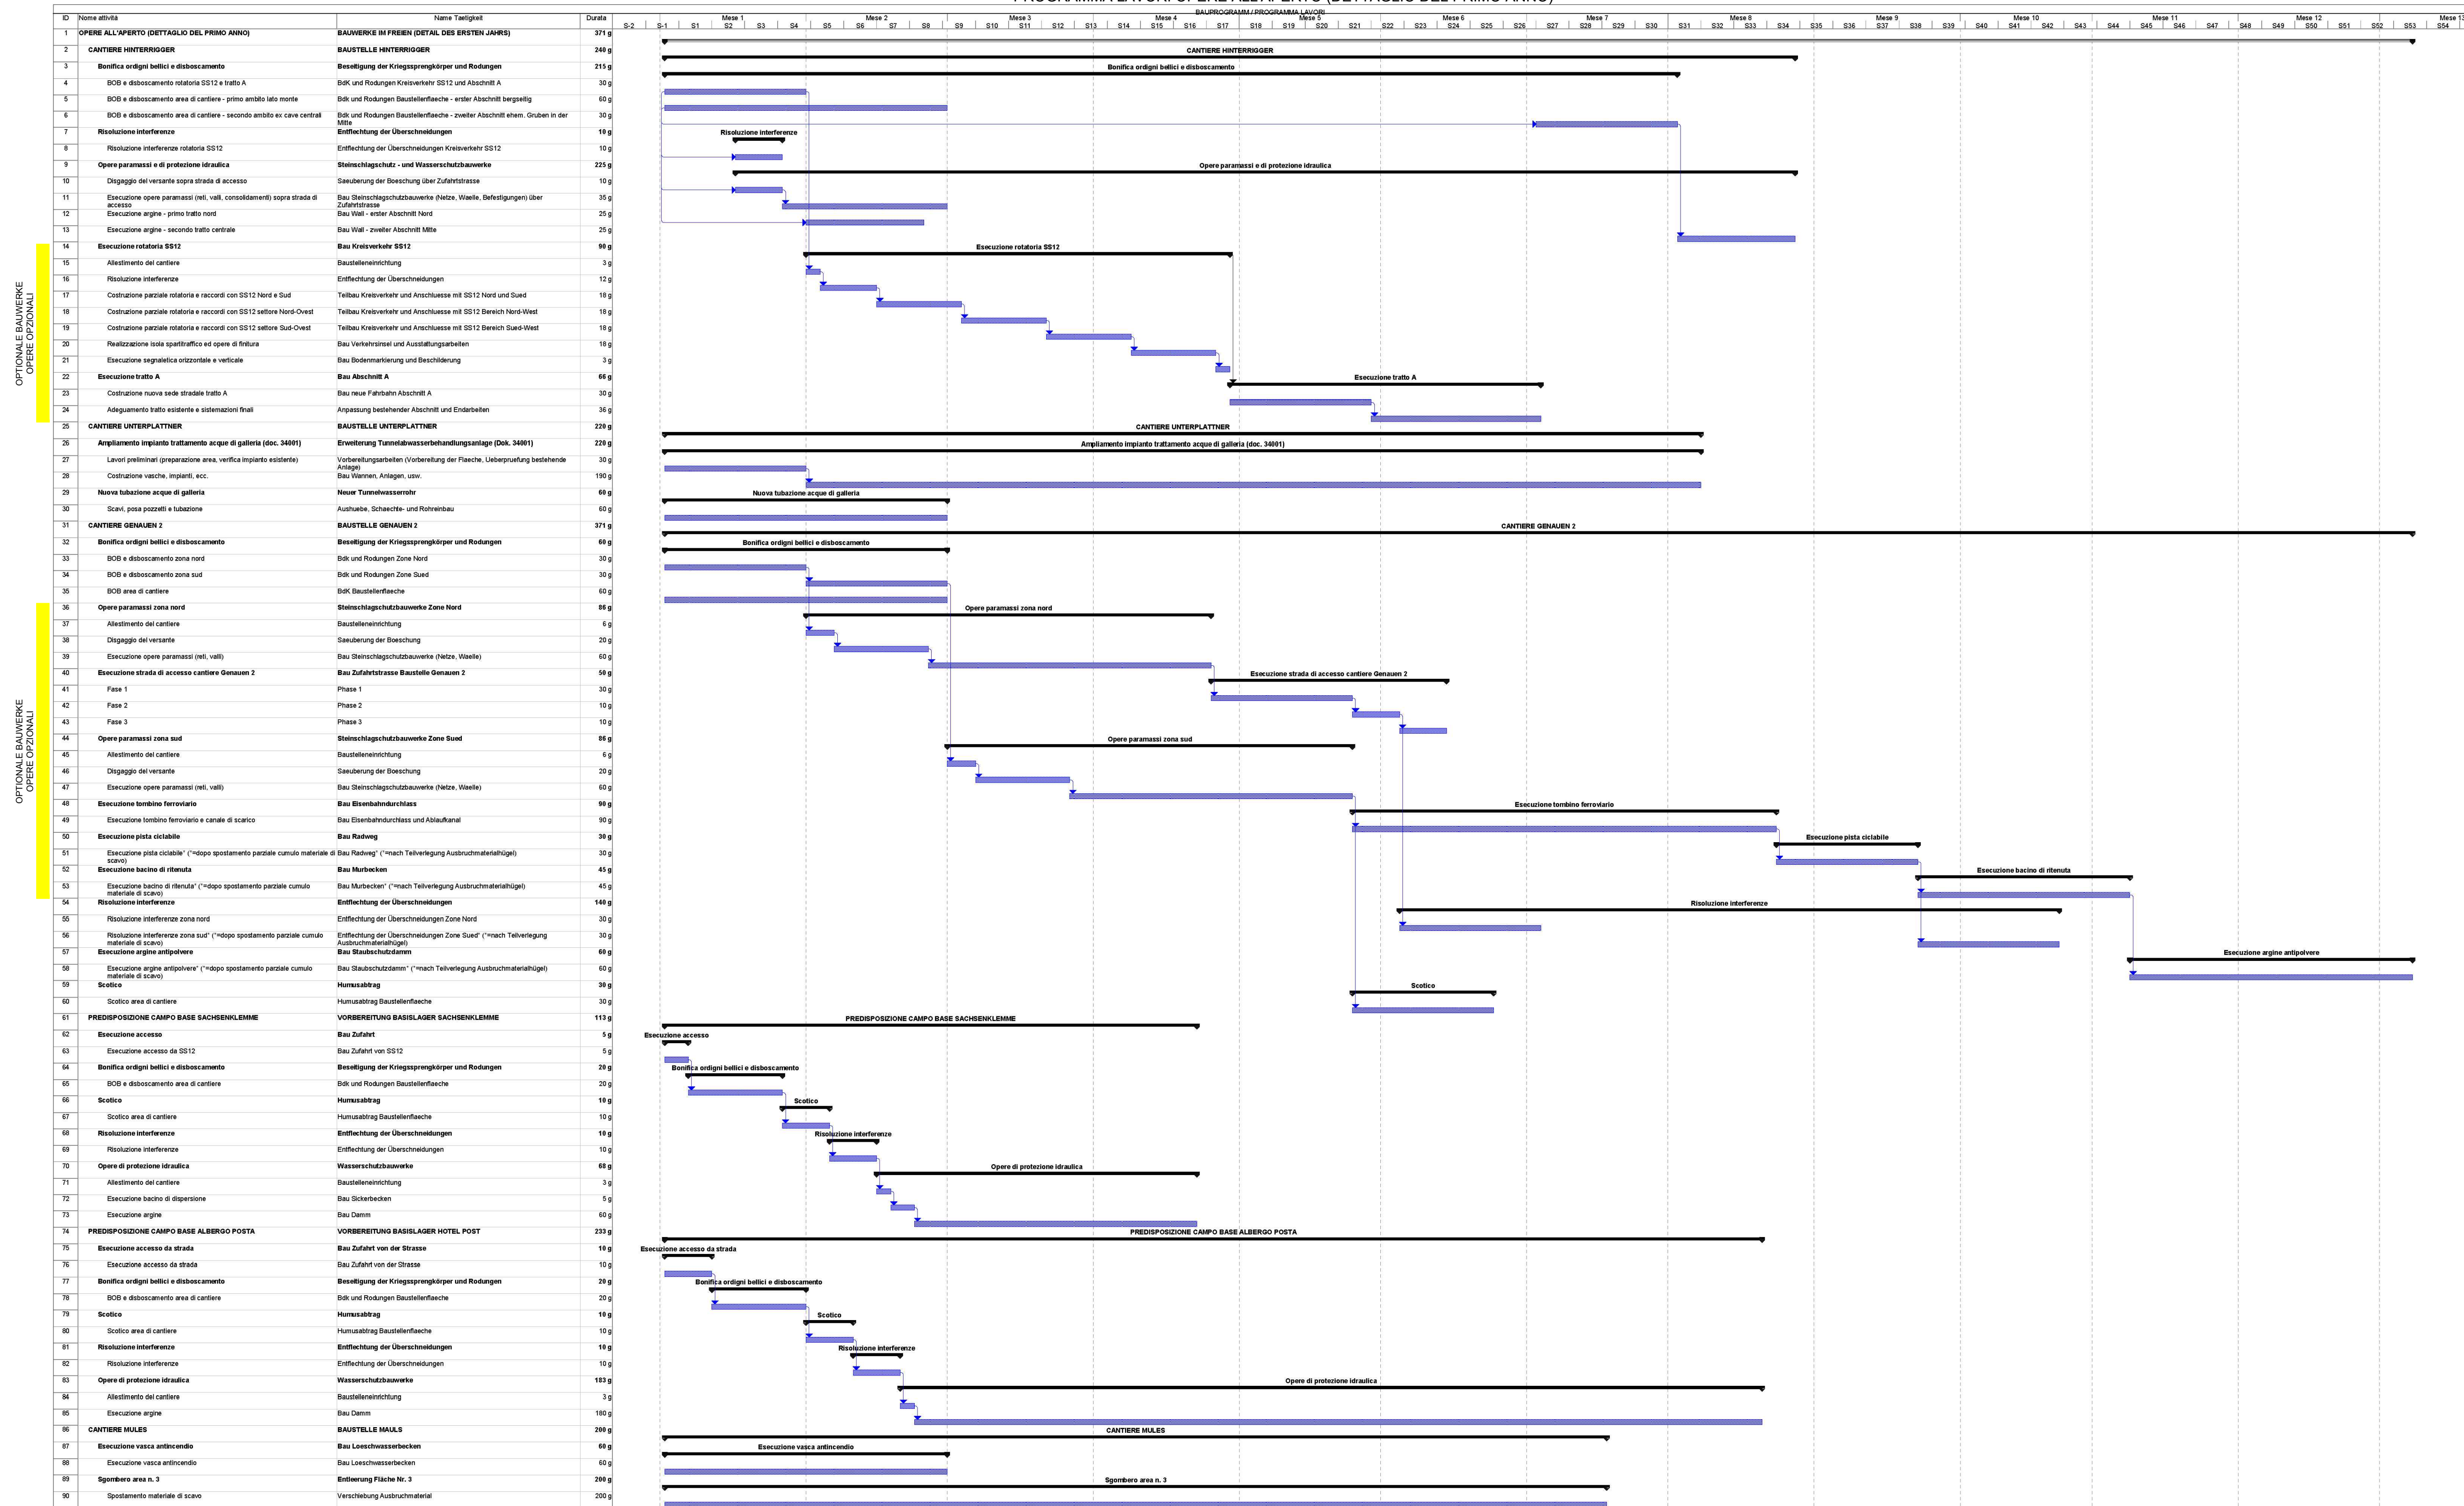

PROGRAMMA LAVORI OPERE ALL'APERTO (DETTAGLIO DEL PRIMO ANNO)



Referenzdokumente
Documenti di riferimento

02_H61_SI_550_KSI_D0700_41080	Tunnelarbeiten Bauprogramm - Sicherheitsszenarien	Programma lavori in galleria - Scenari sicurezza
02_H61_EG_400_KLP_D0700_51200	Schema der Besetzungsphasen für die Baustelle Hinterrigger	Schema delle fasi di occupazione per il cantiere di Hinterrigger

Bearbeitungsstand	
Stato di elaborazione	

Revision Revisione	Änderungen Modifiche	Verantwortlicher Änderung Responsabile modifica	Datum Data
00	Erstversion / Prima Versione	Frassetti	13.05.2014
10	Endabgabe / Consegna Definitiva	Frassetti	31.07.2014
11	Projektverständnis und Umsetzung der Verbesserungen aus dem Prüfverfahren / Completamento progetto e recepimento istruttoria	Frassetti	09.10.2014
20	Aufarbeitung infolge Denarstellung Nr. 1 vom 17.10.2014 / Revisione a seguito OGS n°1 del 17.10.14	Frassetti	04.12.2014
21	Abgabe für Ausschreibung / Emissione per Appalto	Frassetti	30.01.2015

Mit Beteiligung der Europäischen Union aus dem Haushalt der Transeuropäischen Verkehrsnetze finanziertes Vorhaben

Opera finanziata con la partecipazione dell'Unione Europea attraverso il bilancio delle reti di trasporto transeuropee

Ausbau Eisenbahnachse München-Verona
BRENNER BASISTUNNEL
Ausführungsplanung

Potenziamento asse ferroviario Monaco - Verona
GALLERIA DI BASE DEL BRENNERO
Progettazione esecutiva

D0700: Bauhaus Maude 2-3	D0700: Lotto Mules 2-3
Projekteinheit	WBS
Sicherheit	Sicurezza
Dokumentenart	Tipo documento
Si-Ge-Plan	Elaborato grafico PSC
Titel	Titolo
Si-Ge - Allgemeine Dokumente Allgemeiner Bauprogramm	CSP - Elaborati generali Programma lavori complessivo

 Raggruppamento Temporaneo di Imprese 4P ex Po.Ne S.r.l., Via G.B. Sanmartini 2072 Milano, Tel. +39 02 5070701, Fax +39 02 5070752	der Sicherheitskoordinator in der Planungsphase / il Coordinatore della Sicurezza in fase di Progettazione Ing. Luigi Rausa Ditt. Imp. 605948 - 01709
--	--

RT4P Raggruppamento Temporaneo di Imprese 4P
 01-Pia Per. S.r.l., Via S.O. Sommariva 5, 20123 Milano, Tel. +39 020757911, Fax +39 0207152612
 Mandataria
 **PRO-ITER**
 Progettazione
 Integrata
 e
 Interdisciplinare
 Temporanea S.r.l.
 Als Zustimmung / Per Condizione
 Ing. Enrico Maria Pizzarotti
 Ord. Ing. Milano N° A. 29472

	Datum / Data	Name / Nome	Gesellschaft / Società
Bearbeitet / Elaborato	30.01.2015	Frasnelli	Pasquali-Rausa
Geprüft / Verificato	30.01.2015	Rausa	Pasquali-Rausa

 Galleria di Base del Brennero Brenner Basistunnel BBT SE	Name / Nome R. Zurlo	Name / Nome K. Bergmeister
--	---------------------------------	---------------------------------------

Projekt: kilometer / Chilometro progetto	von / da bis / a bei / al	32,0+88 54,0+15	Bau- kilometer / Chilometro opera	von / da bis / a bei / al	Status Dokument / Stato documento	Massstab / Scala	
Staat 02	Los H61	Einheit SI	Nummer 550	Dokumentenart KSI	Vertrag D0700	Nummer 41075	Revision 21