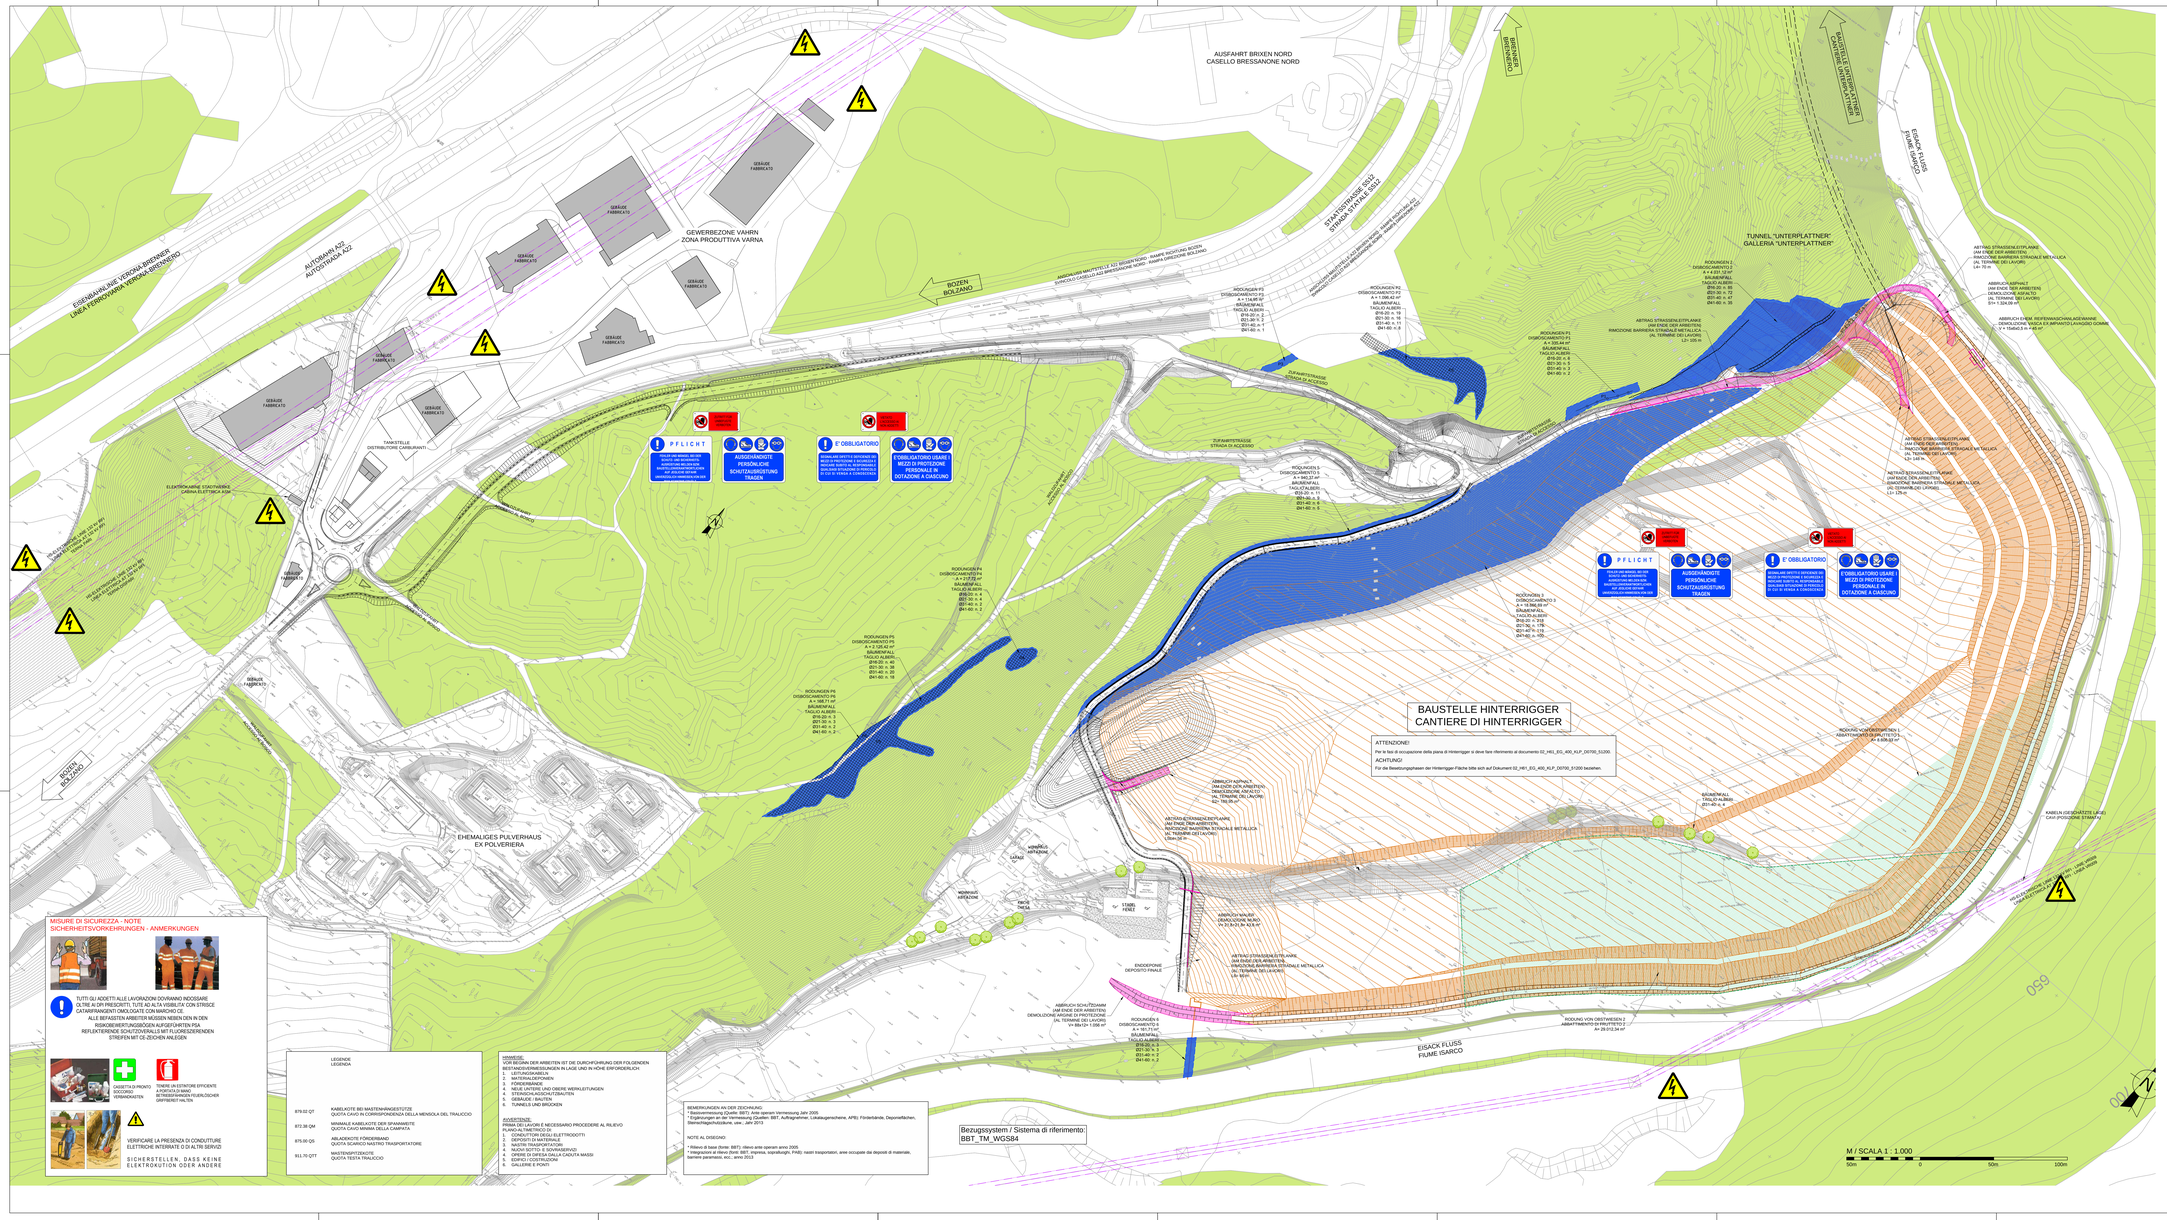

LEGENDA
LEGENDE

Demolizioni
Abbrüche

Dissocamento
Rodungen

SEZIONE TIPO STRADA DI CANTIERE TRATTO C CON MURI TIPO 1
REGELQUERSCHNITT BAUSTELLESTRASSE ABSCHNITT C MIT MAUERN TYP 1
Massstab/scala 1:50

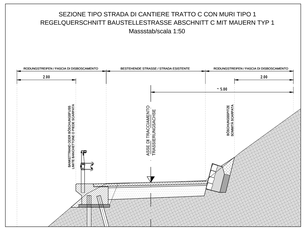

QUADRO D'UNIONE / BLÄTTÜBERSICHT

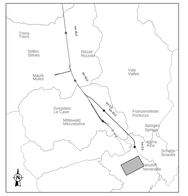
