


 

Referenzdokumente Documenti di riferimento		
02_H61_E0_A00_KUP_D0700_54015	Übersichtsplan Bauteilbereiche	Corsografia ubicazione area di cantiere
02_H61_E0_A00_KUP_D0700_54020	Gesamtanlagen Bereich Mauts	Planimetria d'insieme settore Mauts
02_H61_BE_A08_KBE_D0700_54095	Lageplan Bauteile Mauts Fläche 1-2	Planimetria cantiere settore Mauts area 1-2
02_H61_BE_A10_KBE_D0700_54105	Lageplan Bauteile Genuen 2	Planimetria cantiere Genuen 2
02_H61_BE_A08_KOP_D0700_54115	Querschnitte Bauteile Mauts Fläche 1	Sezioni trasversali cantiere settore Mauts area 1
02_H61_BE_A10_KOP_D0700_54125	Querschnitte Bauteile Genuen 2	Sezioni trasversali cantiere Genuen 2
02_H61_S1_S60_K50_D0700_41010	Anlage 1 - Beseitigung der Kriegesrelikte	Anlage 1 - Bonifica Origini Belici

LEGENDA / LEGENDE	
INTERVENTI DI BONIFICA BELLICA PER IL LOTTO MULES 2-3 BESEITIGUNG VON KRIEGSRELIKTEN FÜR BAULOS MAULS 2-3	
	Bonifica superficiale Oberflächenbeseitigung
	Tivellazioni aperte fino a 3,00 m con garanzia fino a 4,00 m a partire dal piano campagna Bohrungen bis 3,00 m Tiefe mit Kriegesreliktenfremde Garantie bis 4,00 m ab der Geländebankante
	Tivellazioni aperte fino a 5,00 m con garanzia fino a 6,00 m a partire dal piano campagna Bohrungen bis 5,00 m Tiefe mit Kriegesreliktenfremde Garantie bis 6,00 m ab der Geländebankante
	Tivellazioni aperte fino a 7,00 m con garanzia fino a 8,00 m a partire dal piano campagna Bohrungen bis 7,00 m Tiefe mit Kriegesreliktenfremde Garantie bis 8,00 m ab der Geländebankante
	Fascia di sicurezza 1,50 m Sicherheitsstreifen 1,50 m

INTERVENTI DI BONIFICA BELLICA GIÀ ESEGUITA* BESEITIGUNG VON KRIEGSRELIKTEN SCHON GEMACHT*	
	Bonifica superficiale Oberflächenbeseitigung
	Tivellazioni aperte fino a 3,00 m con garanzia fino a 4,00 m a partire dal piano campagna Bohrungen bis 3,00 m Tiefe mit Kriegesreliktenfremde Garantie bis 4,00 m ab der Geländebankante
	Tivellazioni aperte fino a 5,00 m con garanzia fino a 6,00 m a partire dal piano campagna Bohrungen bis 5,00 m Tiefe mit Kriegesreliktenfremde Garantie bis 6,00 m ab der Geländebankante
	Tivellazioni aperte fino a 7,00 m con garanzia fino a 8,00 m a partire dal piano campagna Bohrungen bis 7,00 m Tiefe mit Kriegesreliktenfremde Garantie bis 8,00 m ab der Geländebankante

*BONIFICA BELLICA GIÀ ESEGUITA NEL NOVEMBRE 2006. PRIMA DI ESEGUIRE QUALSIASI INTERVENTO CONSULTARE I DOCUMENTI IN POSSESSO DI BBT-SE.

*DIE BESEITIGUNG DER KRIEGSPRENSKÖRPER WAR SCHON IM NOVEMBER 2006 GEMACHT. VOR DEM BEGINN DER ARBEITEN, BITTE DIE DOKUMENTE IM BESITZ VON BBT-SE BEFRAGEN.


SUPERFICI TOTALI E TIVELLAZIONI / GESAMTFLÄCHEN UND BOHRUNGEN

Bonifica superficiale / Oberflächenbeseitigung = 54.601,41 m²










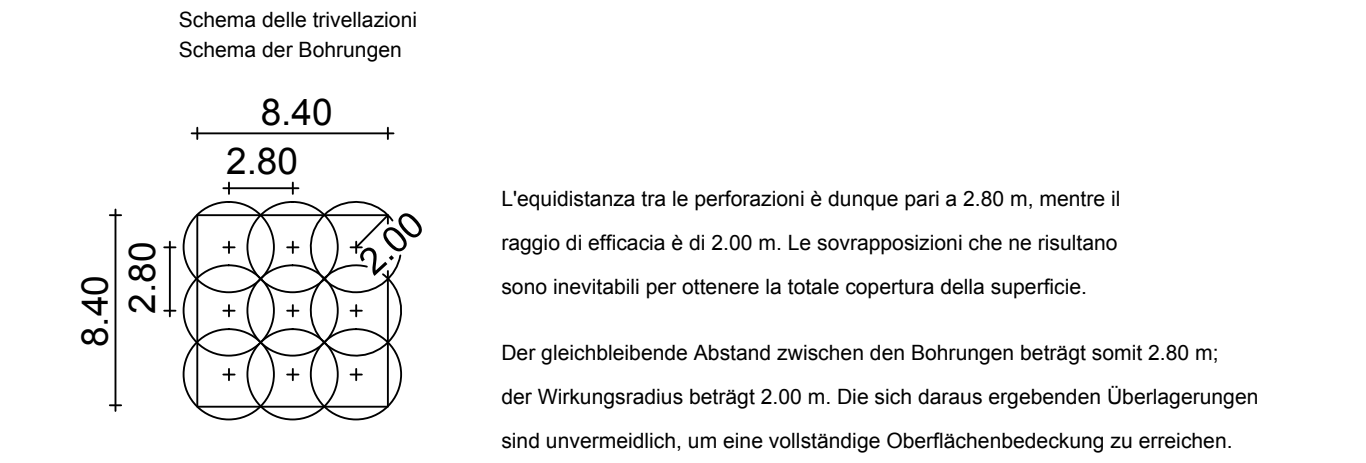

Stato di elaborazione			
Revisioni	Autore	Responsabile	Data
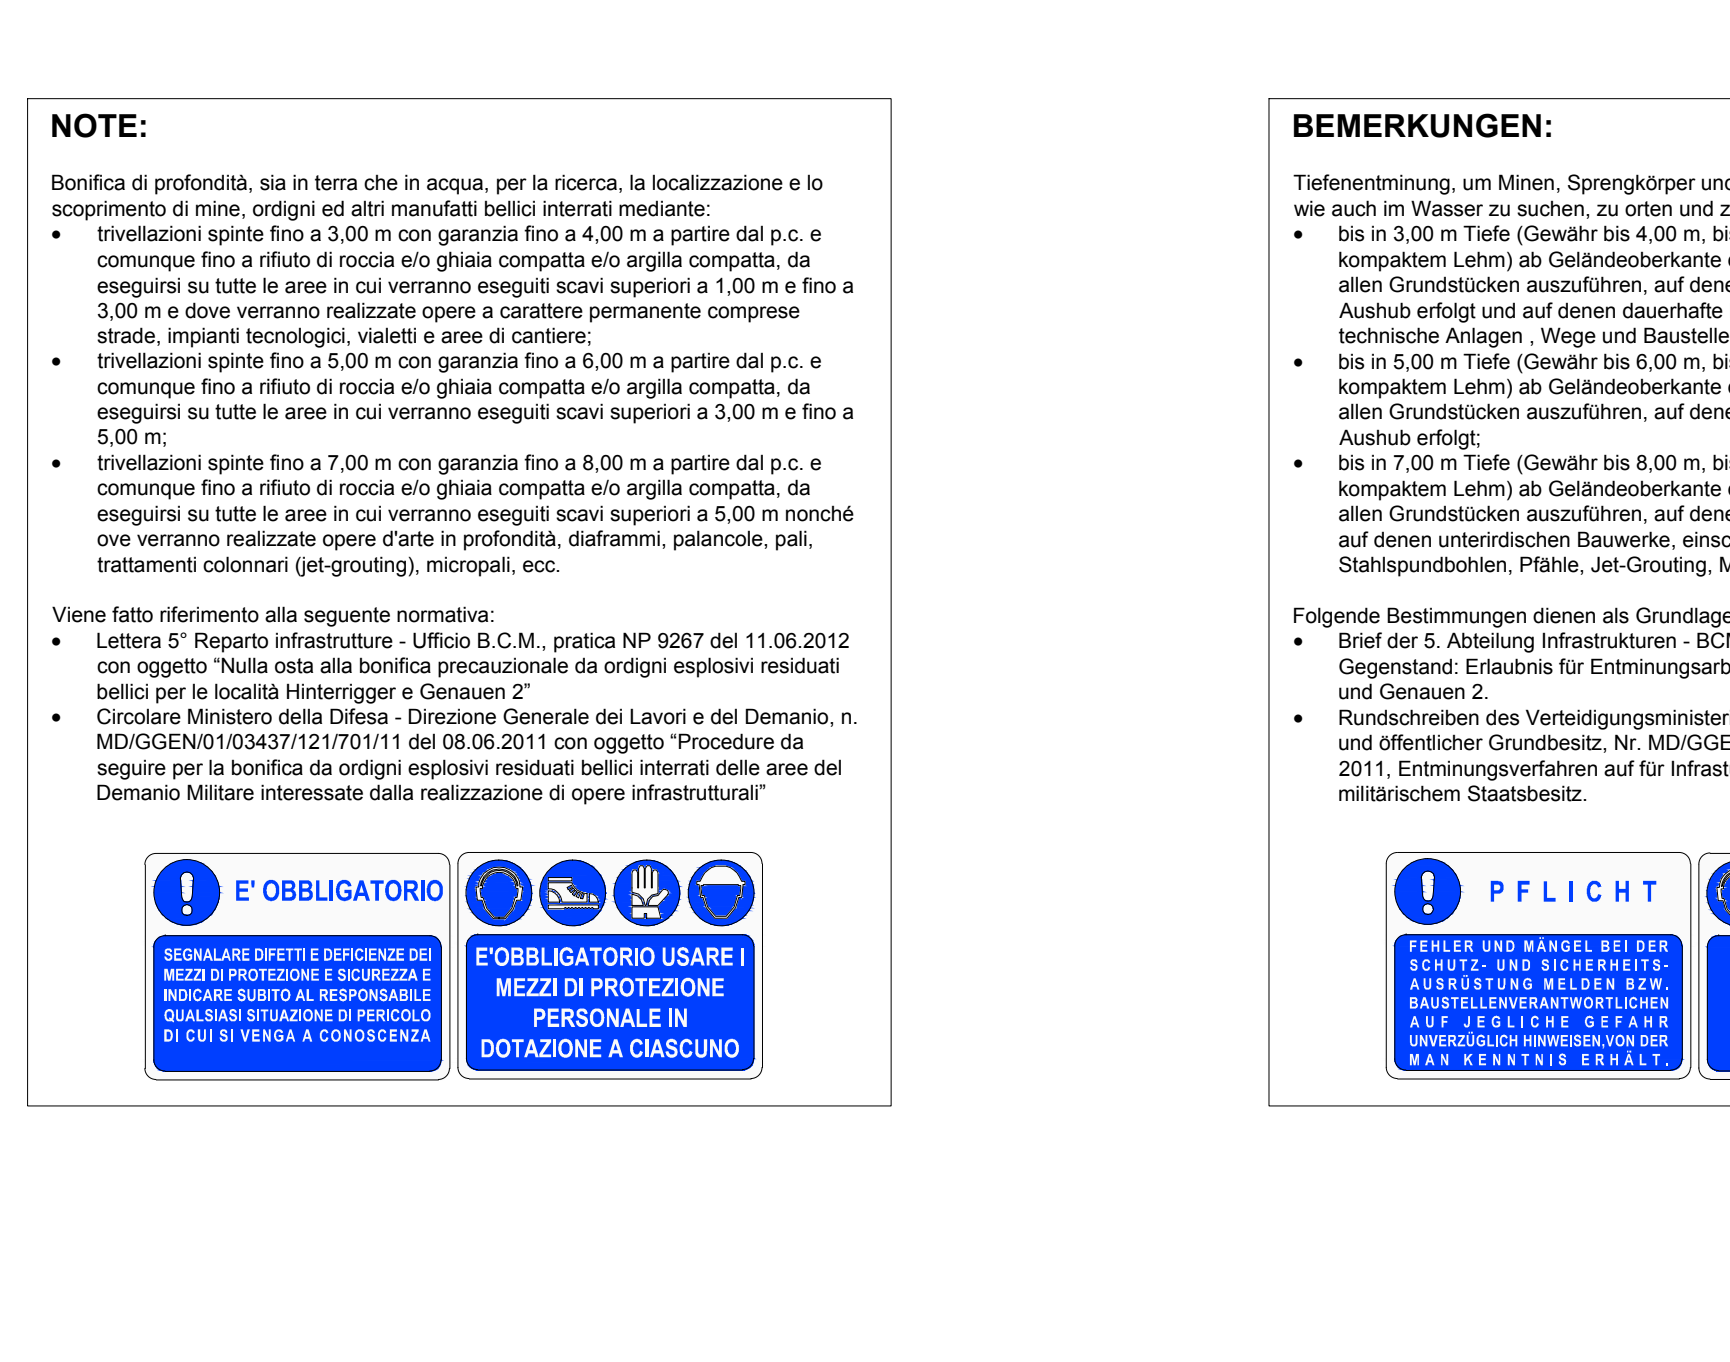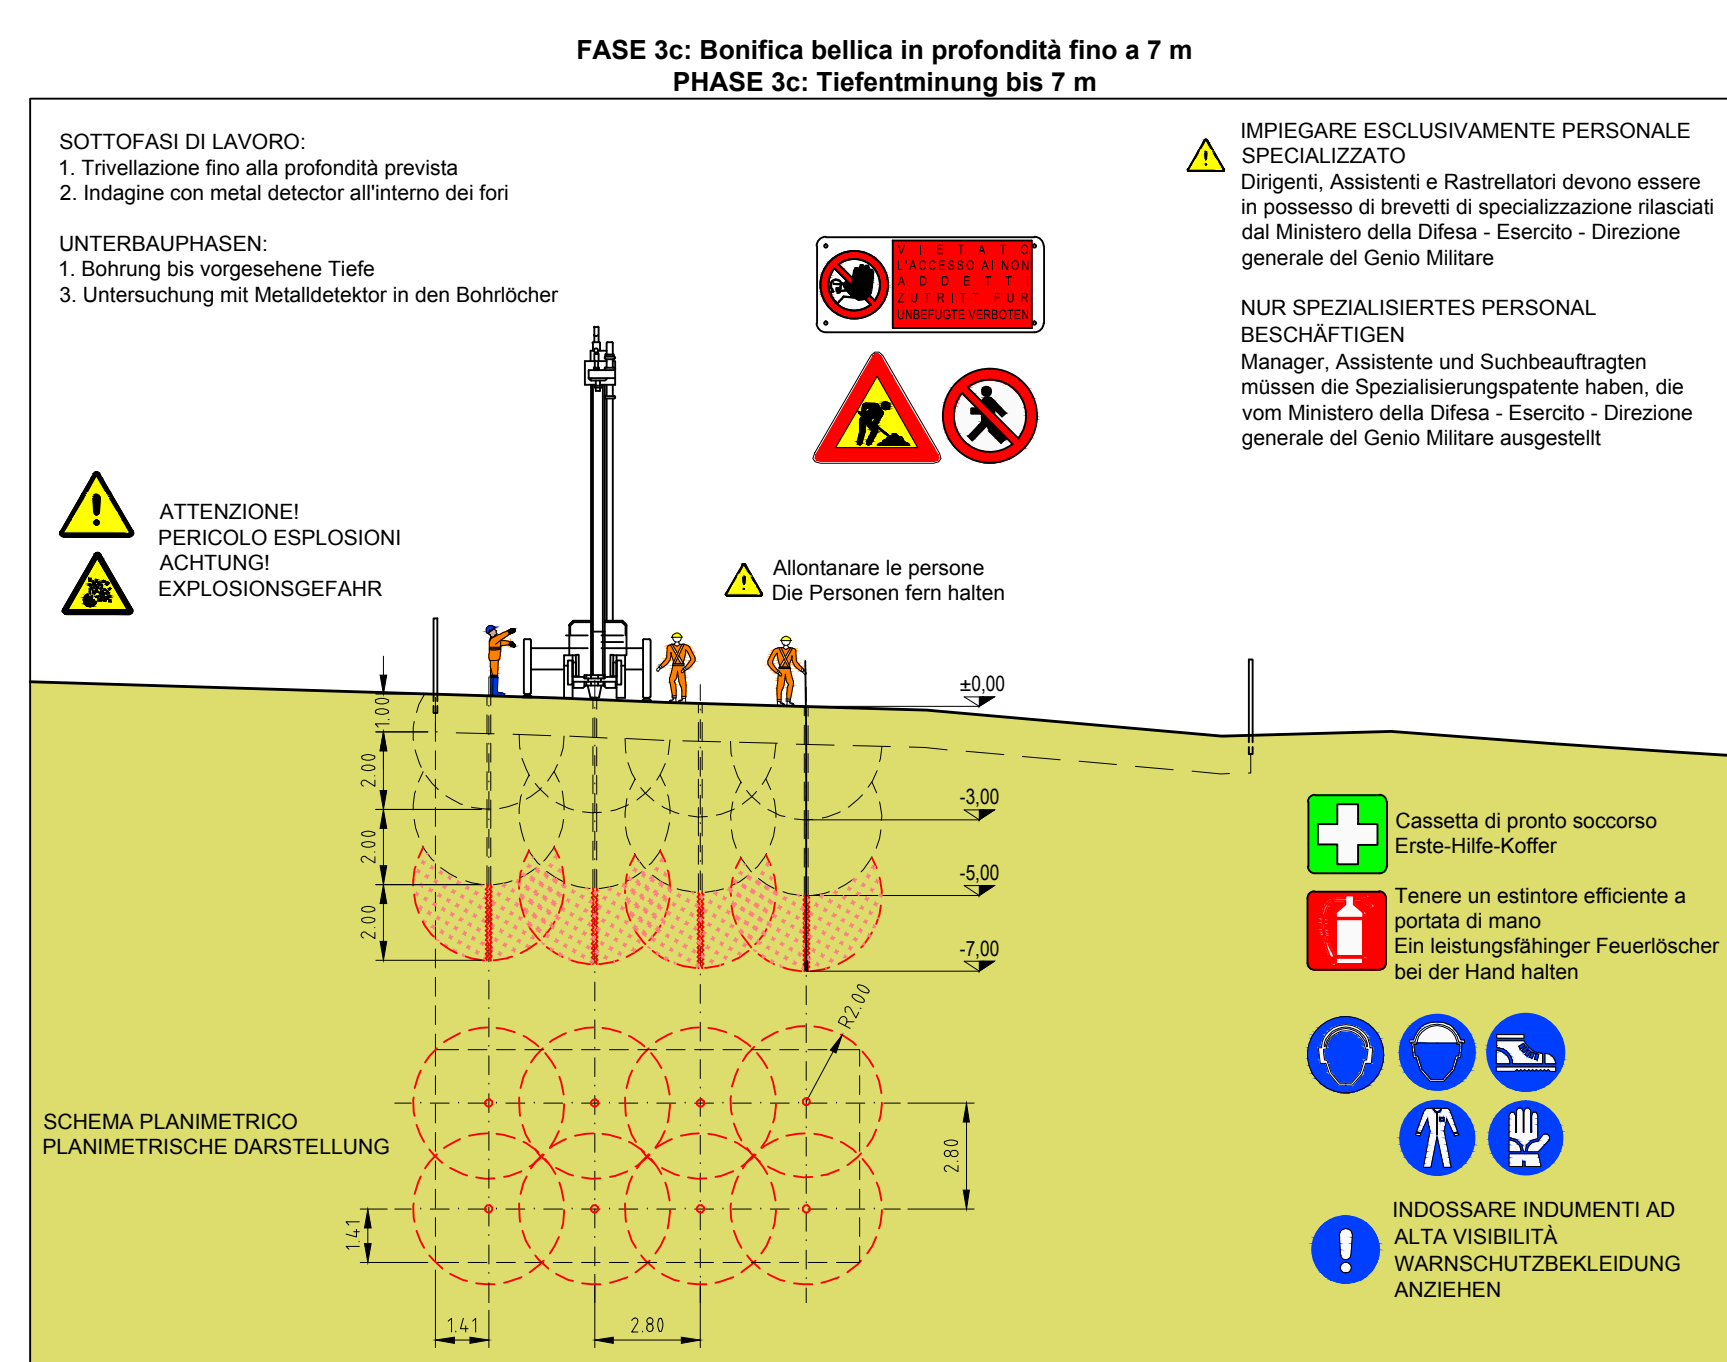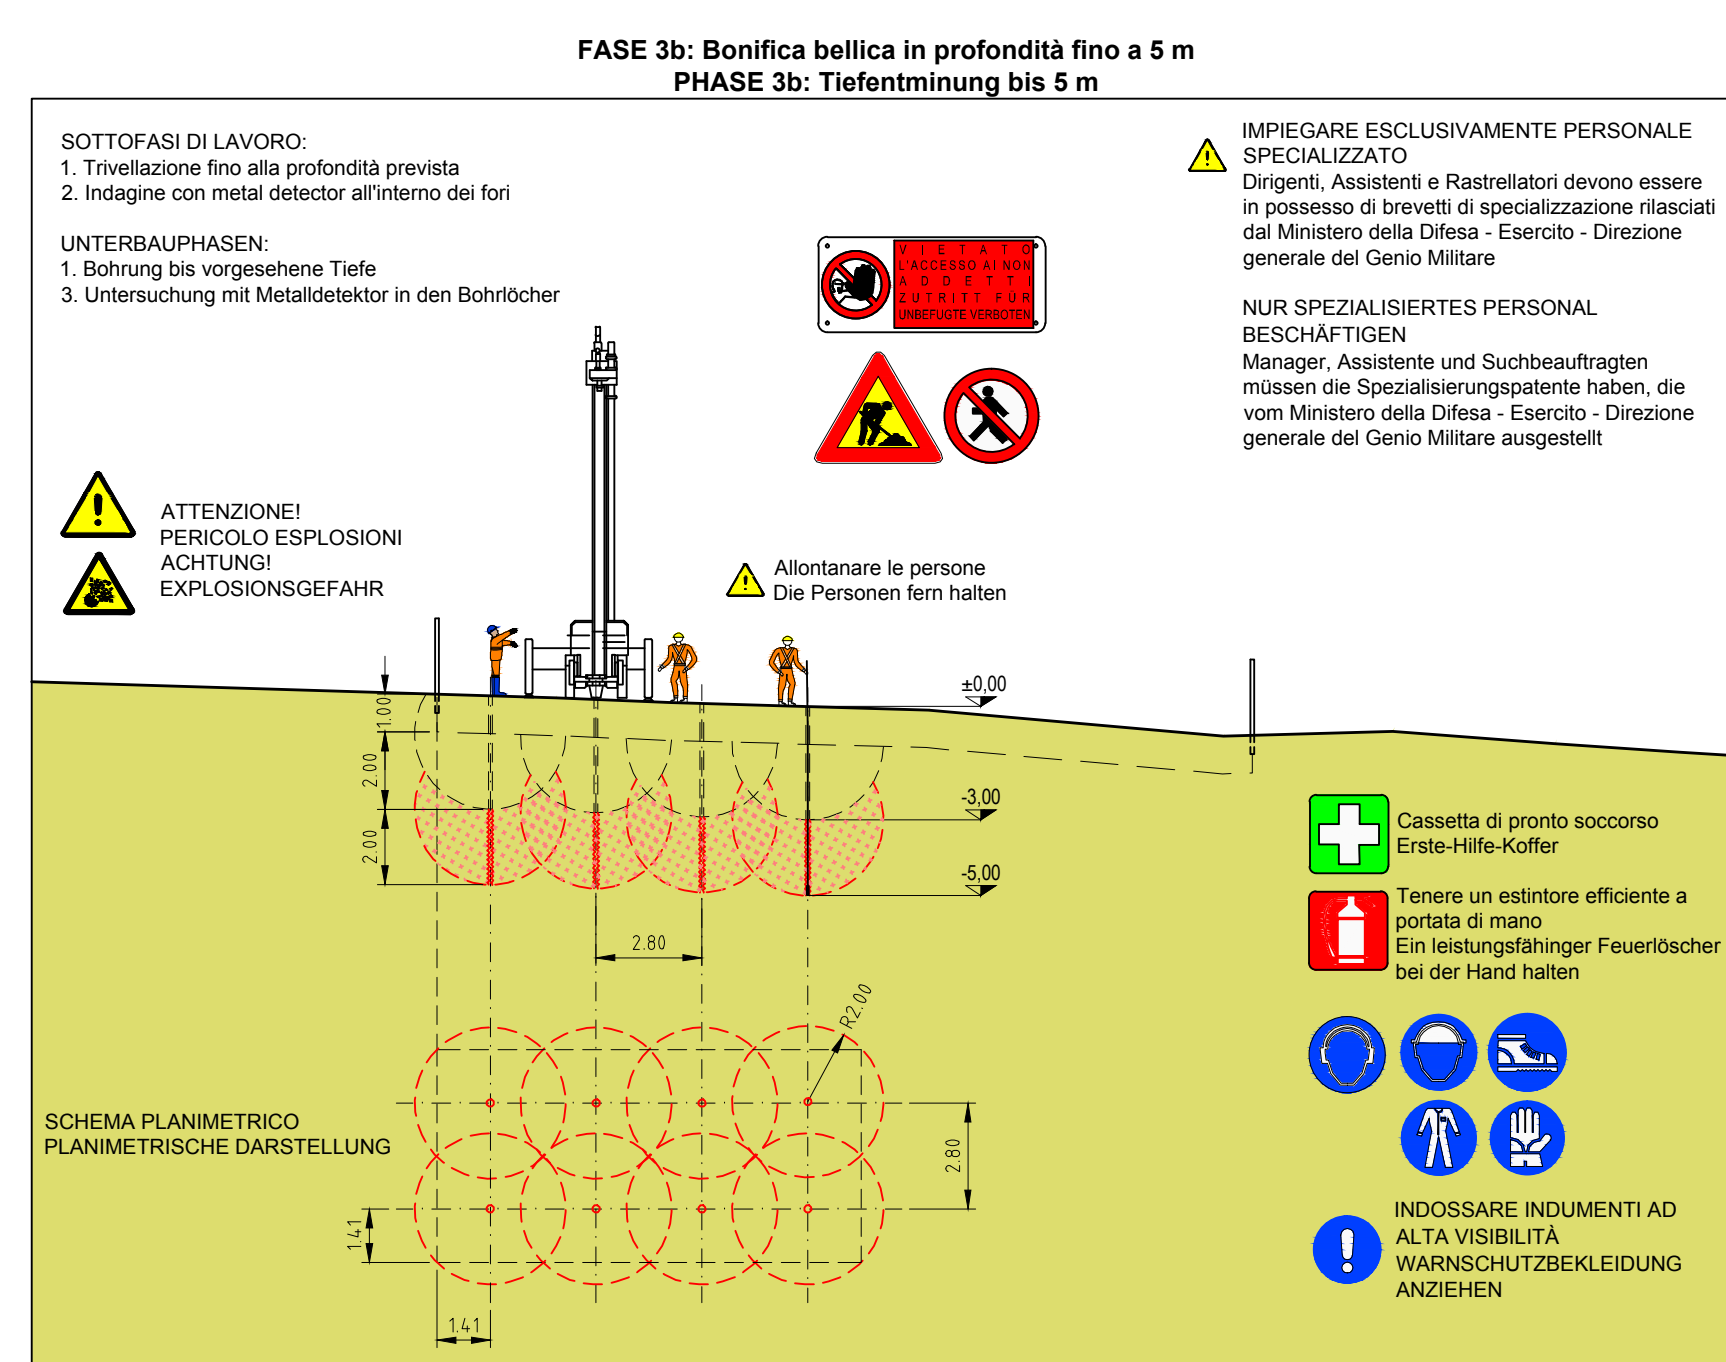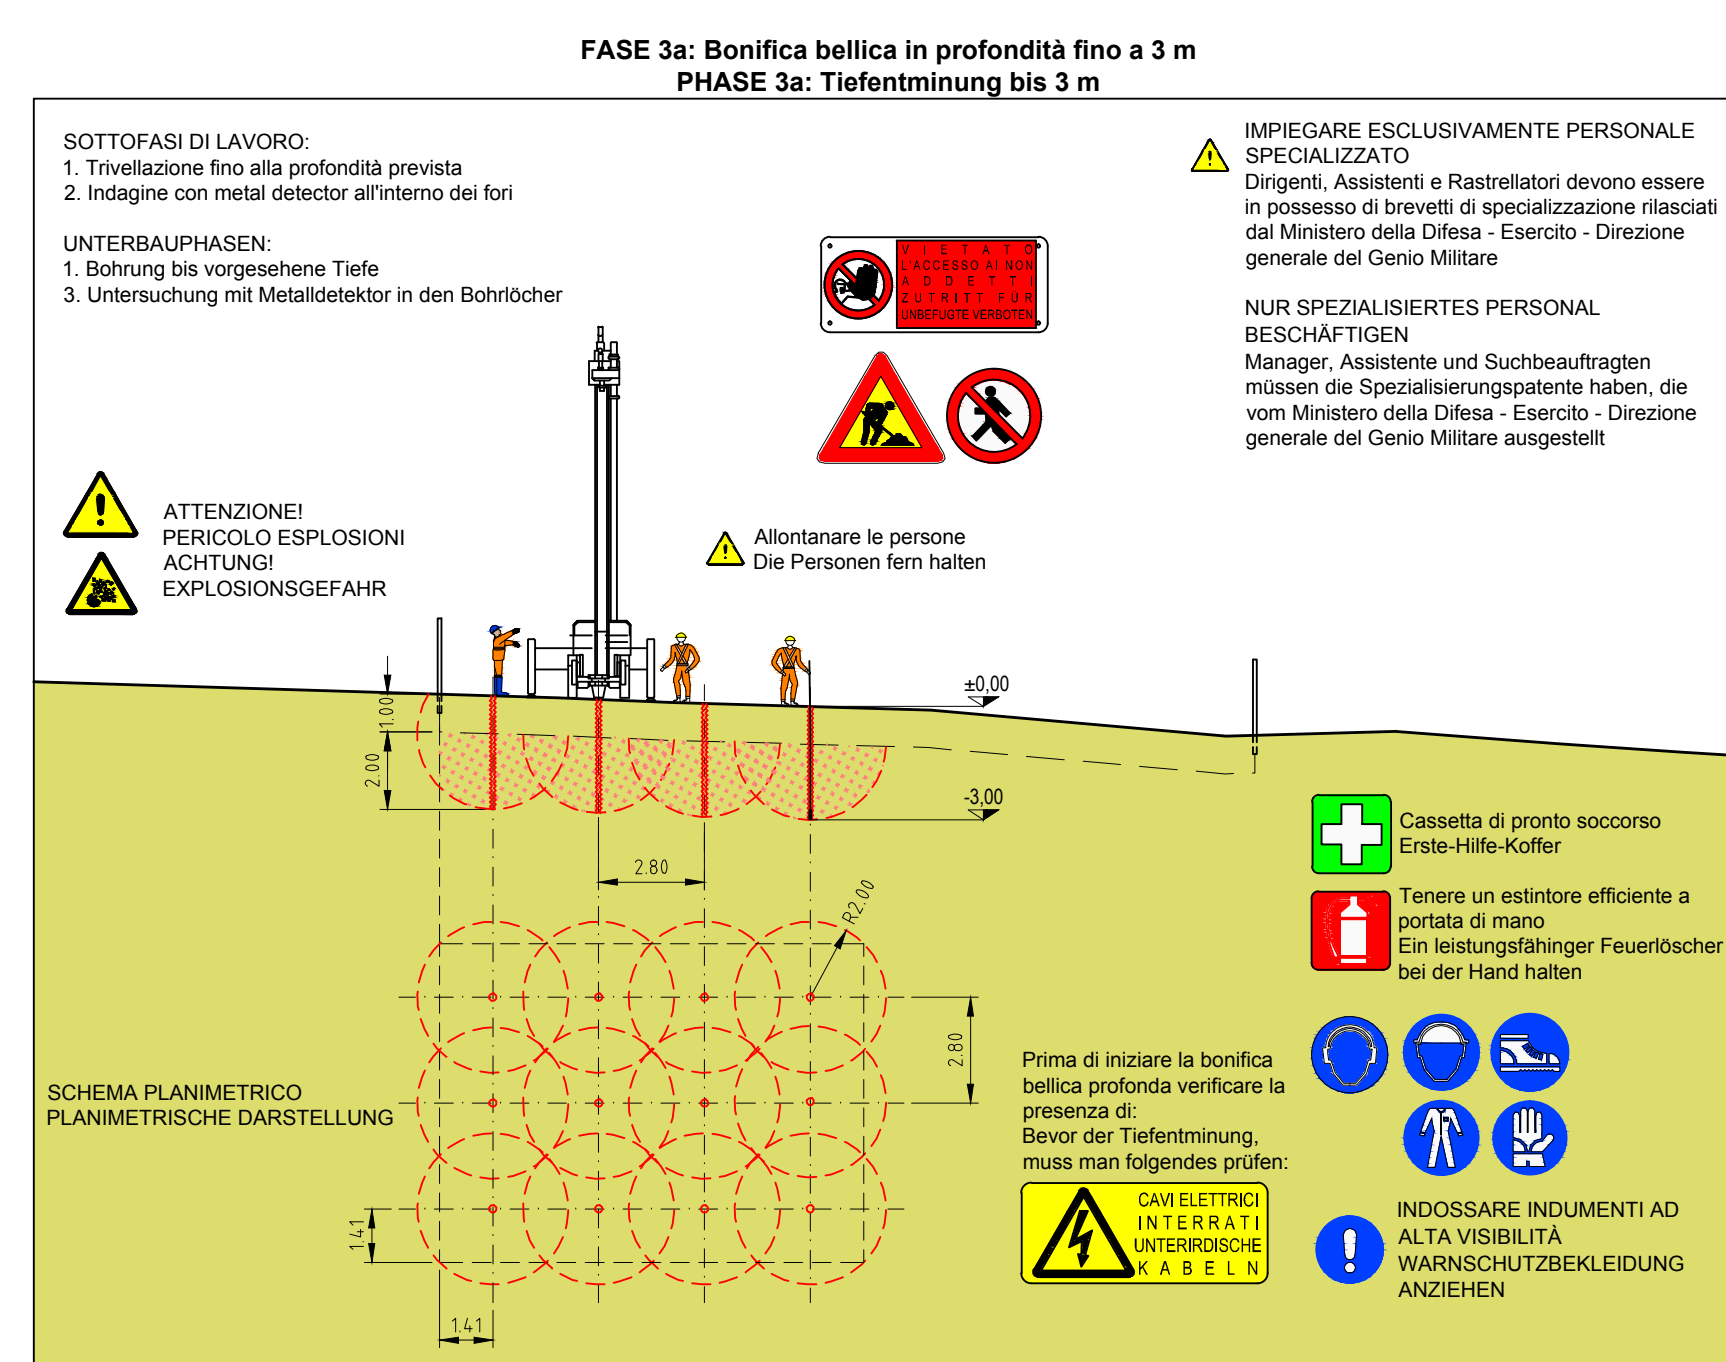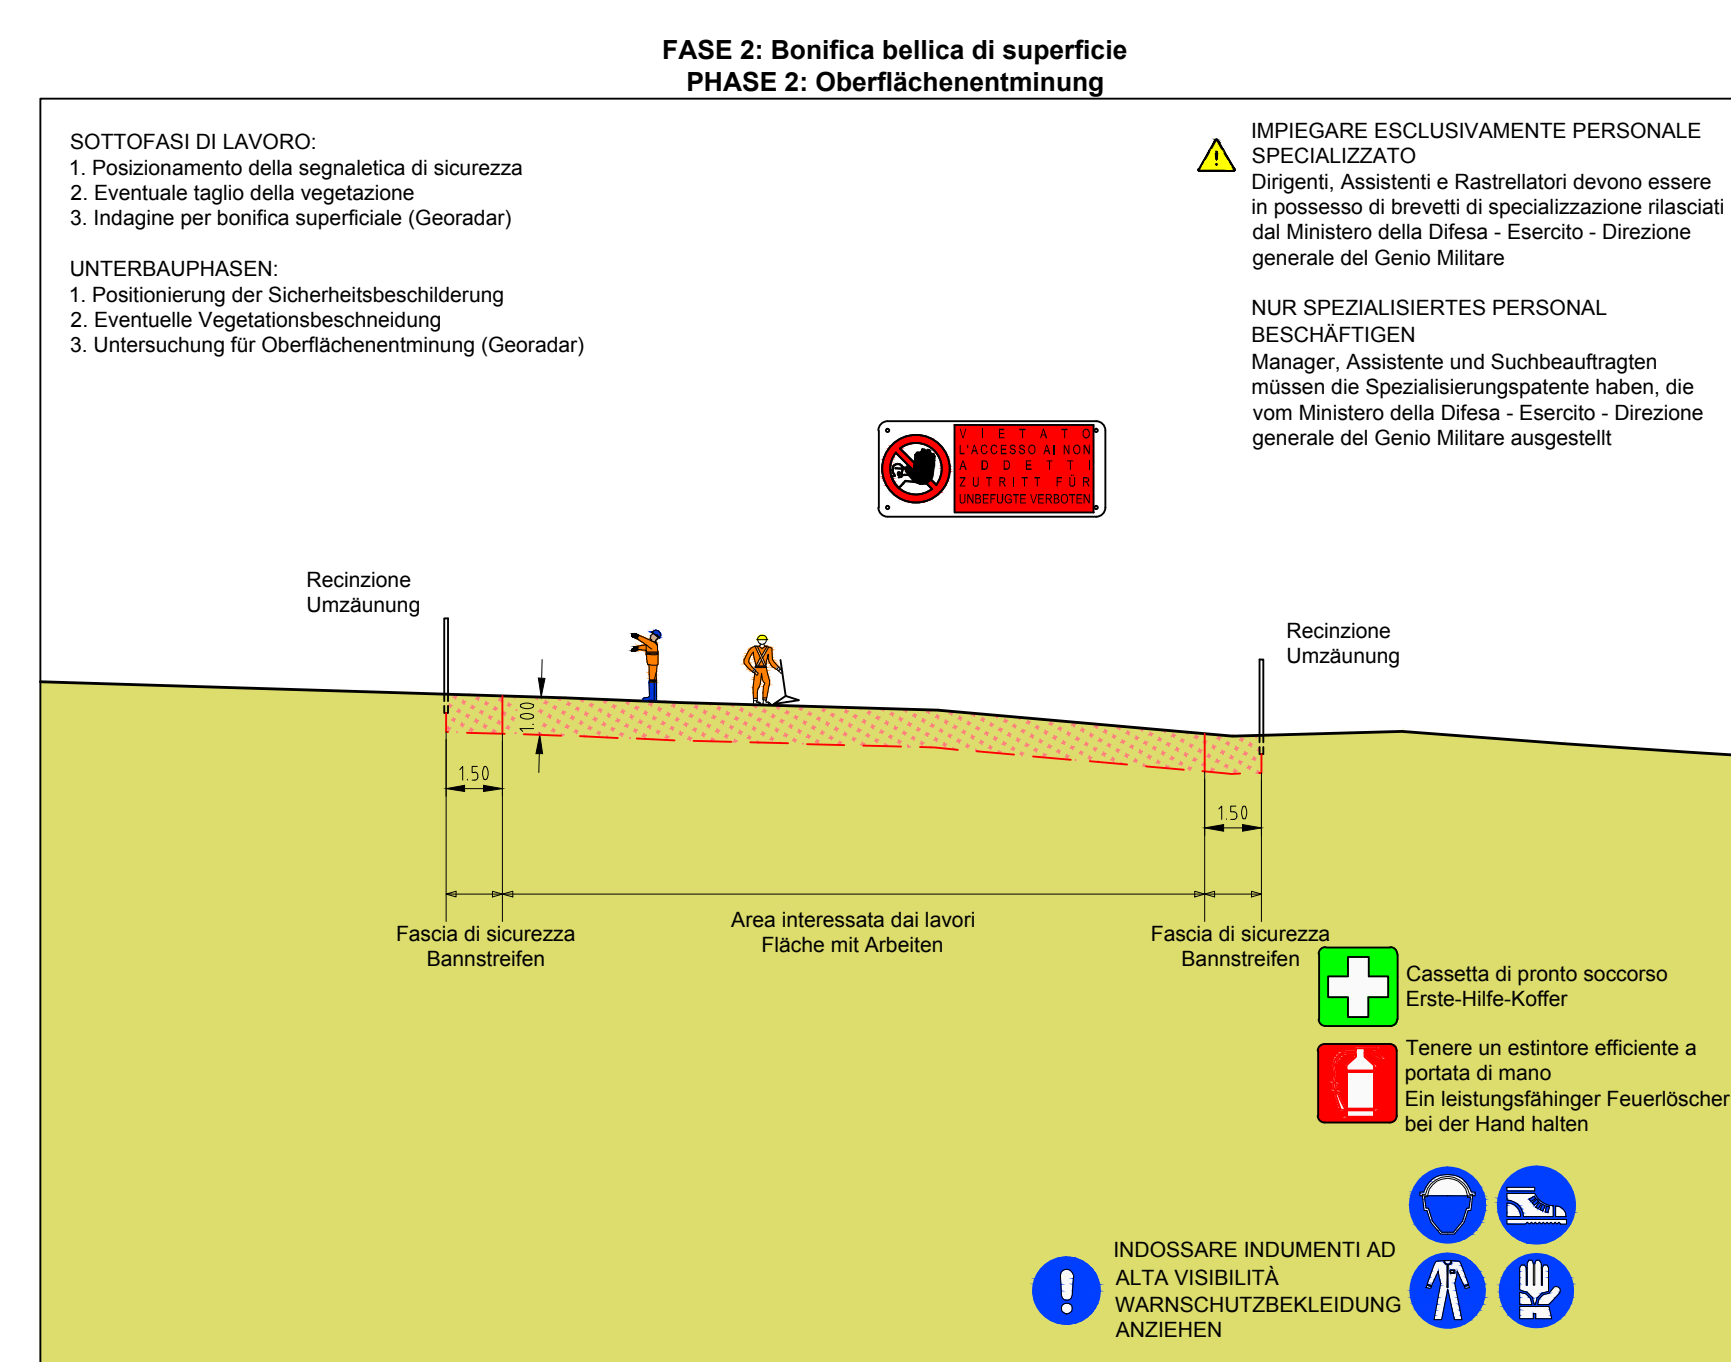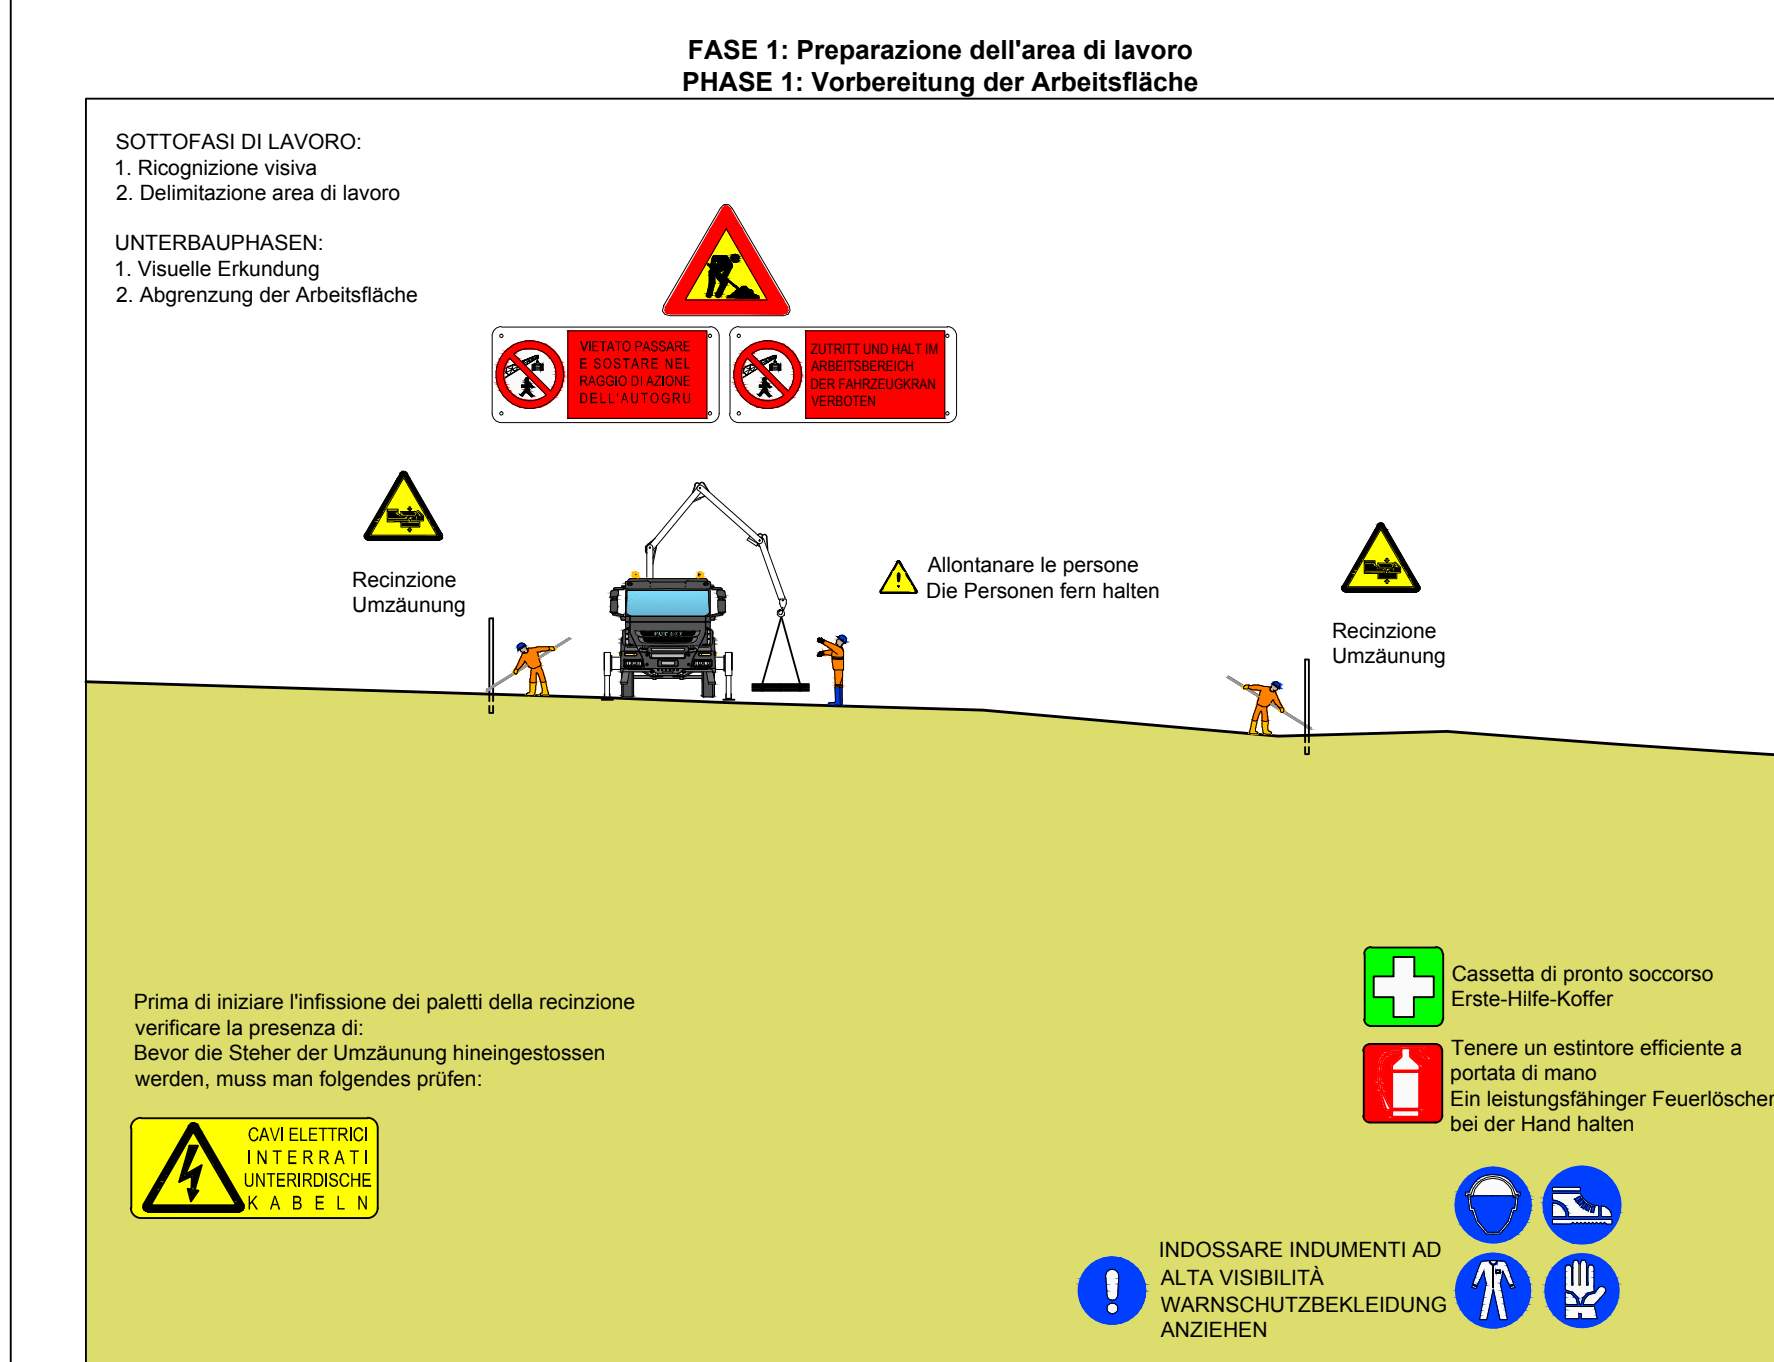

Stato di elaborazione			
Revisioni	Autore	Responsabile	Data
