


 

LEGENDA

— BESTEHENDE BAUTENANLAGEN
— KONSTRUKTIONEN IMPLANTIEREN
— NEUE BAUTENANLAGEN
— KONSTRUKTIONEN IMPLANTIEREN

879.02 QT KABELKOTE BEI MASTENHÄNGESTÜTZE
872.38 QM MINIMALE KABELKOTE DER SPANNWEITE
875.00 QS ABLADEKOTE FÖRDERBAND
911.70 QT MASTENSPITZKOTE

HINWEISE:
VOR BEGINN DER ARBEITEN IST DIE DURCHFÜHRUNG DER FOLGENDEN BESTANDSMESSEUNGEN IN LAGE UND IN HOHE ERFORDERLICH:
1. LEITUNGSKABELN
2. MATERIALFÖHRUNGEN
3. FÖRDERBÄNDE
4. NEUE UNTER- UND OBERE VERLEITUNGEN
5. STRENSCHLAGSCHUTZBAUTEN
6. AUFLADE-ABLADEFLÄCHE
7. NEUE GEBÄUDE

AVVERTENZE:
PRIMA DEI LAVORI È NECESSARIO PROCEDERE AL RILEVIO PIANO-ALTIMETRICO DI:
1. CONDOTTORI DEGLI ELETTRODOTTI
2. DEPOSITI DI MATERIALI
3. NASTRI TRASPORTATORI
4. NUOVI SOTTO E SOVRASTRUTTURE
5. OPERE DI DIFESA DALLA CADUTA MASSI
6. AREA DI CARICO E SCARICO
7. NUOVI EDIFICI

BEACHTUNGEN AN DER ZEICHNUNG:
• Bestandsmessung (Quelle: BBT, ante operam anno 2005 und Vermessung der Bauteilflächen Jahr 2010 (Pflanz, Straßen, Dämme, usw.)
• Ergänzungen an der Vermessung (Quellen: BBT, Auftragnehmer, Lokalausschüsse, APB; Förderbänder, Aufbaumaste, Queranten II, Doppelstrecken, Streinschlagsschutzzone, usw., Jahr 2013)

NOTE AL DISEGNO:
• Rilievo di base (fonti: BBT, rilievo ante operam anno 2005 più rilievo aree di cantiere anno 2010 (piazze, strade, argini, ecc.)
• Integrations al rilievo (fonti: BBT, impresa, sopraluoghi, PAB; nastri trasportatori, tempi di carico lato Genuen II, aree occupate dai depositi di materiali, barriere parameci, ecc., anno 2013)

Bezugssystem / Sistema di riferimento:
BBT_TM_WGS84


MISURE DI SICUREZZA - NOTE
SICHERHEITSVORKEHRUNGEN - ANMERKUNGEN

TUTTI GLI ADDETTI ALLE LAVORAZIONI DOVRANNO INDOSSARE OLTRE AI DPI PRESCRITTI, TUTE AD ALTA VISIBILITÀ CON STRISCIE CATERFRANGENTI DMOLOCATE CON MARCHIO CE
ALLE BEFASTEN ARBEITER MÜSSEN NEBEN DEN IN DEN RISIKOBEWERTUNGSBÜGEN AUFGEFÜHRTEN PSA REFLEKTIERENDE SCHUTZOVERALLS MIT FLUORESZIERENDEN STREIFEN MIT CE-ZEICHEN ANLEGEN

CASSETTA DI PRONTO SOCCORSO VERBODEN
TENERE UN ESTINTORE EFFICIENTE A PORTATA DI MANO SE TRIEBSMOTORI FEUERLOSCHER GRIFFFERTIG HALTEN

VERIFICARE LA PRESENZA DI CONDOTTURE ELETTRICHE INTERSETE O DI ALTRI SERVIZI
SICHERSTELLEN, DASS KEINE ELEKTROKUTION ODER ANDERE

M / SCALA 1 : 500
10m 0 10m 50m

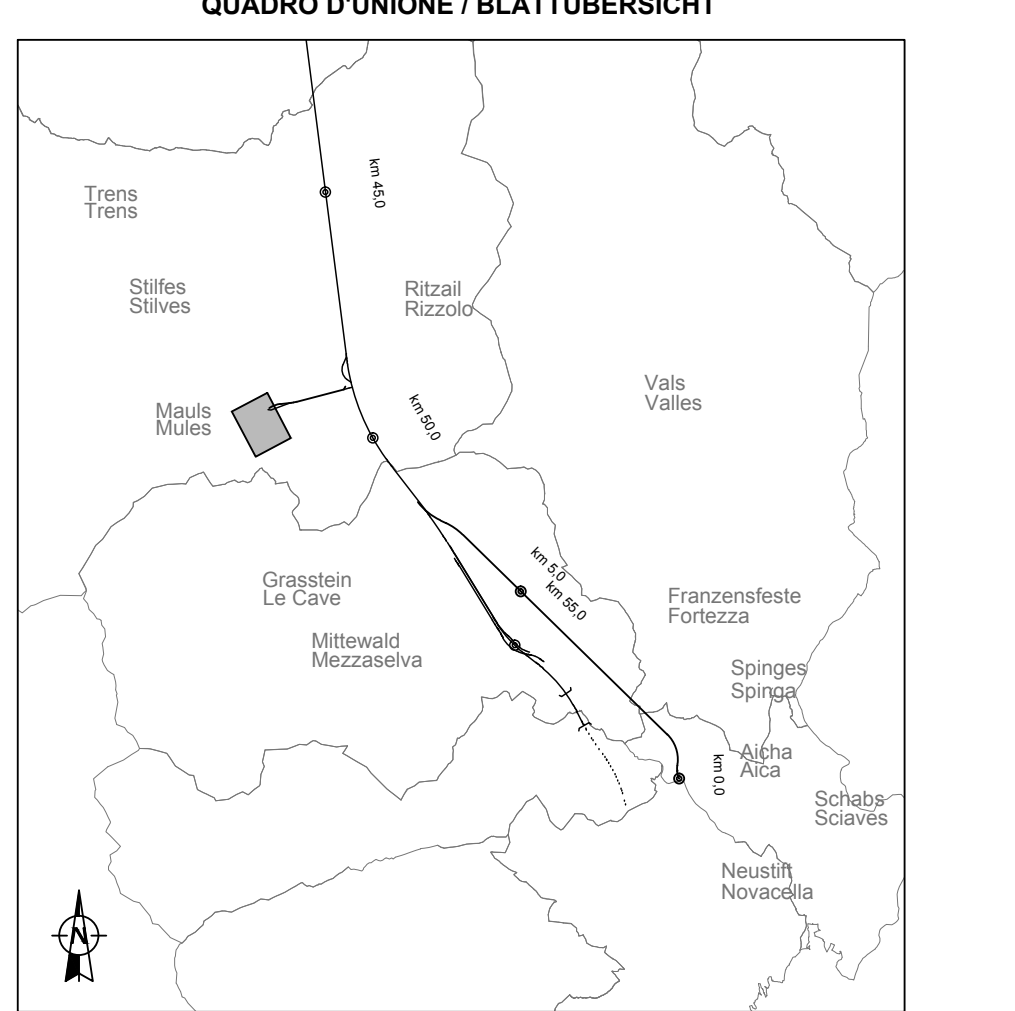

Referenzdokumente
Documenti di riferimento

Rev.	Descrizione	Responsabile	Area
02_H61_EG_400_KLP_D0700_54015	Übersichtspläne Bauteilbereiche	Corografia	ubicazione aree di cantiere
02_H61_EG_400_KLP_D0700_54020	Gesamtspläne Bereich Males	Planimetria	d'insieme settore Males
02_H61_SG_550_KSG_D0700_41005	Bericht - Allgemeiner Teil	Relazione	Parte Generale

Bearbeitungsstand
Stato di elaborazione

Revision	Revisions	Änderungen	Verantwortlicher	Änderung	Datum
00	Entwurf / Prima Versione	Franselli			28.04.2014
10	Entwurf / Consegna Definitiva	Franselli			31.07.2014
11	Prüfung / Verifizierung und Übertragung der Vorlesungen aus dem Projekt / Completamento progetto e accettazione istruttoria	Franselli			09.10.2014
20	Überarbeitung / Revisione	Franselli			04.12.2014
21	Abgabe für Ausschreibung / Emissione per Appalto	Franselli			30.01.2015

Brenner Basistunnel
BRENNER BASISTUNNEL
Ausführungsbau
Potenziamento asse ferroviaria Monaco - Verona
GALLERIA DI BASE DEL BRENNERO
Progettazione esecutiva

RTI 4P
Rappresentante Temporaneo di Impresa 4P
Rappresentante Temporaneo di Impresa 4P

PRO
Progettazione
Progettazione

PÖYRY
pöyry engineers
pöyry engineers

BBT
Brenner Basistunnel BBT SE
Brenner Basistunnel BBT SE

