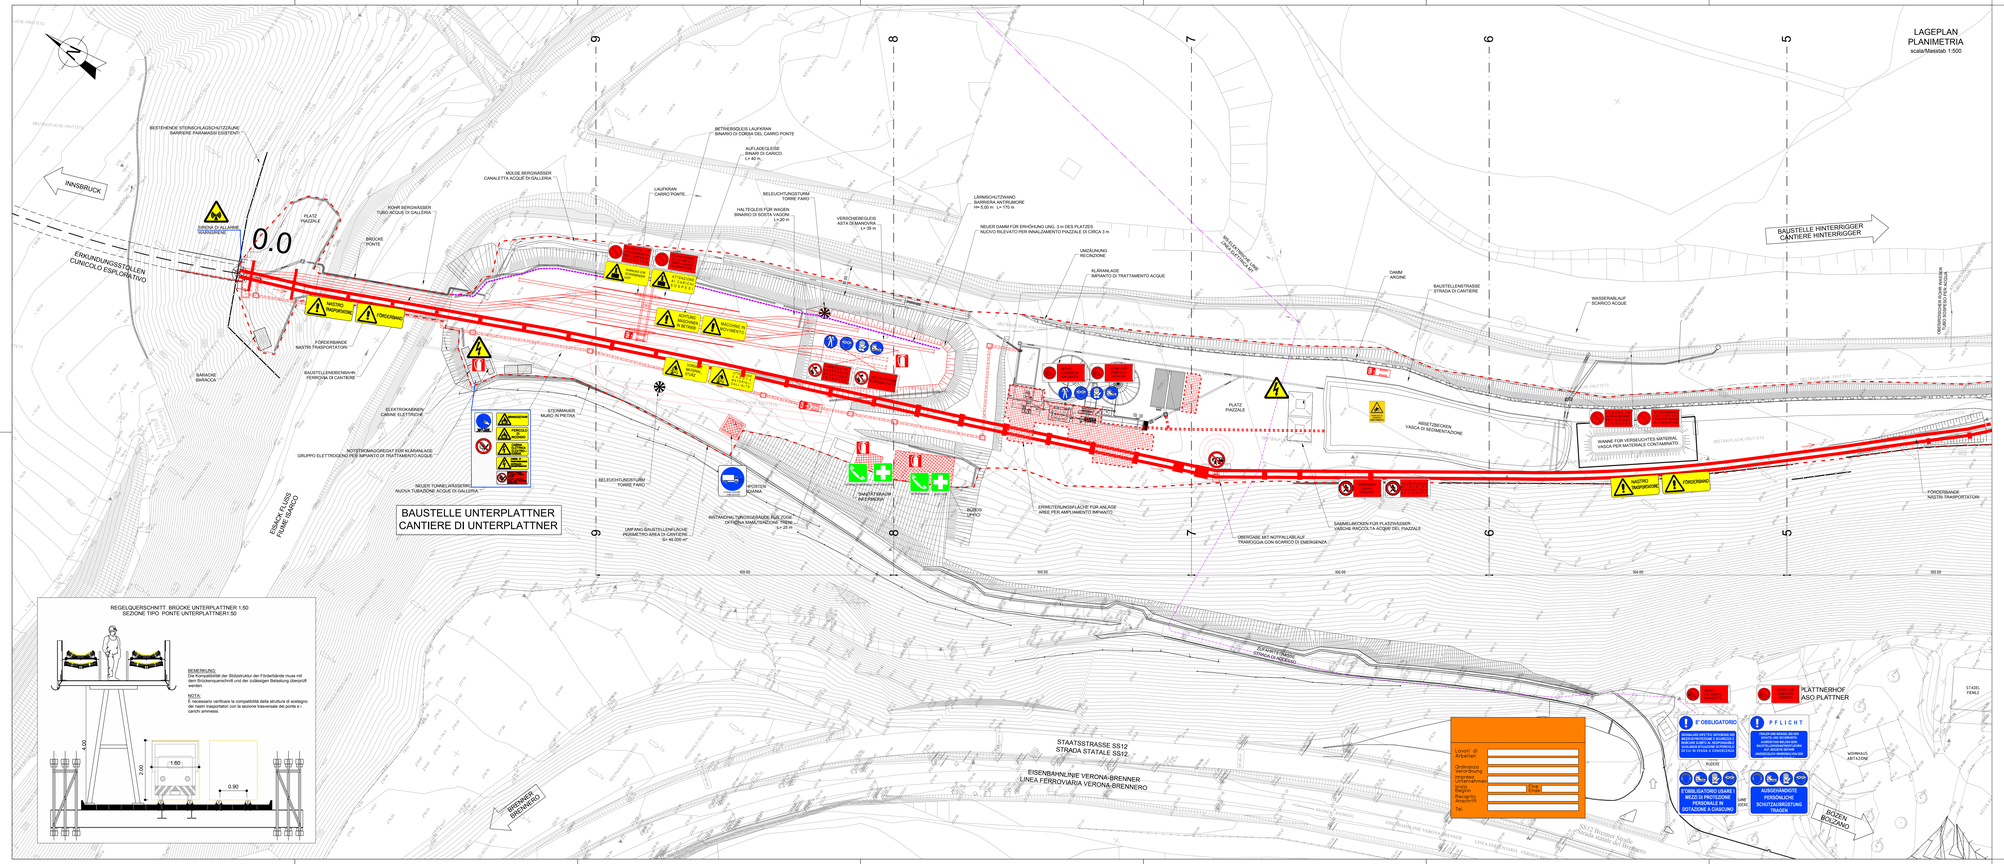

MISURE DI SICUREZZA - NOTE
SICHERHEITSVORKEHRUNGEN - ANMERKUNGEN

TUTTI GLI ADDETTI ALLE LAVORAZIONI DOVRANNO INDOSSARE OLTRE ai DPI PRESCRITTI, TUTE AD ALTA VISIBILITÀ CON STRISCE CATARIFRANGENTI CMOLOGATE CON MARCHIO CE.
ALLE BEFASSTEN ARBEITER MÜSSEN NEBEN DEN IN DEN RISIKOBEWERTUNGSBÖGEN AUFGEführten PSA REFLEKTIERENDE SCHUTZCOVERALLS MIT FLUORESZERENDEN STREIFEN MIT CE-ZEICHEN MÄLEGEN

CASSETTA DI PRONTO SOCCORSO
ERSTHILFEKASTEN

TENERE UN ESTINTORE EFFICENTE VICINO ALLA ZONA
BETRIEBSFÄHIGEN FEUERLÖSCHER GRIFFBEREIT HALTEN

VERIFICARE LA PRESENZA DI CONDUTTURE ELETTRICHE INTERRATE O DI ALTRI SERVIZI

SICHERSTELLEN, DASS KEINE ELEKTROKUTION ODER ANDERE

M / SCALA 1 : 500

10m 0 10m 50m

LEGENDE
LEGENDA

BESTEHENDE BAUTENANLAGEN
COSTRUZIONI/IMPIANTI ESISTENTI

NEUE BAUTENANLAGEN
COSTRUZIONI/IMPIANTI NUOVI

879.02 QT — KABELKOTE BEI MASTENHÄNGESTÜTZE
QUOTA CAVO IN CORRISPONDENZA DELLA MENSOLA DEL TRALICCIO

872.38 QM — MINIMALE KABELKOTE DER SPANNWEITE
QUOTA CAVO MINIMA DELLA CAMPATA

875.00 QS — ABLADEKOTE FÖRDERBAND
QUOTA SCARICO NASTRO TRASPORTATORE

911.70 QTT — MASTENSPITZKOTE
QUOTA TESTA TRALICCIO

HINWEISE:
VOR BEGINN DER ARBEITEN IST DIE DURCHFÜHRUNG DER FOLGENDEN BESTÄNDEVERMESSUNGEN IN LAGE UND IN HÖHE ERFORDERLICH
1. ALTE BAUTEN
2. MASTKNALDERMEN
3. FÖRDERBÄNDE
4. NEUE UNTERE UND OBERE WERKLEITUNGEN
4. STEINSCHLAGSCHUTZBAUTEN
5. ALTE UND NEUE PSA
6. TUNNELS UND BRÜCKEN

AVVERTENZE:
PRIMA DELLAVORI È NECESSARIO PROCEDERE AL RILIEVO PLANOALTIMETRICO DI
1. CONDUTTORI DEGLI ELETTRODOTTI
2. PALI DI SOSTEGNO
3. NASTRI TRASPORTATORI
4. NUOVI SOTTO- E SOPRASERVIZI
5. DISPOSITIVI PARASASSI ESISTENTI
6. EDIFICI / COSTRUZIONI
6. GALLERIE E PONTI

BEMERKUNGEN AN DER ZEICHNUNG:
* Vermessung Stand: Juli 2013 / Stand Vermessung Juli 2009
* Ergänzungen an der Vermessung (Gebäude: BBT, Aufbaugrenzen, Leitungsgerüsche, APE): Förderbänder, Deponieflächen, Steinschlagschutzzone, usw.: Jahr 2013

NOTE AL DISEGNO:
* Rilievo di base (fonte: BBT): rilievo aerto operato anno 2009
* Integrazioni al rilievo (fonte: BBT, Impresa, segnalaugh, PAG): nastri trasportatori, aree occupate dai depositi di materiale, barriere paramassi, ecc.: anno 2013

Bezugssystem / Sistema di riferimento:
BBT_TM_WGS84

QUADRO D'UNIONE / BLATTÜBERSICHT

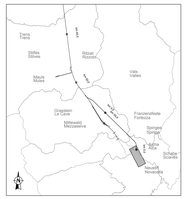
