


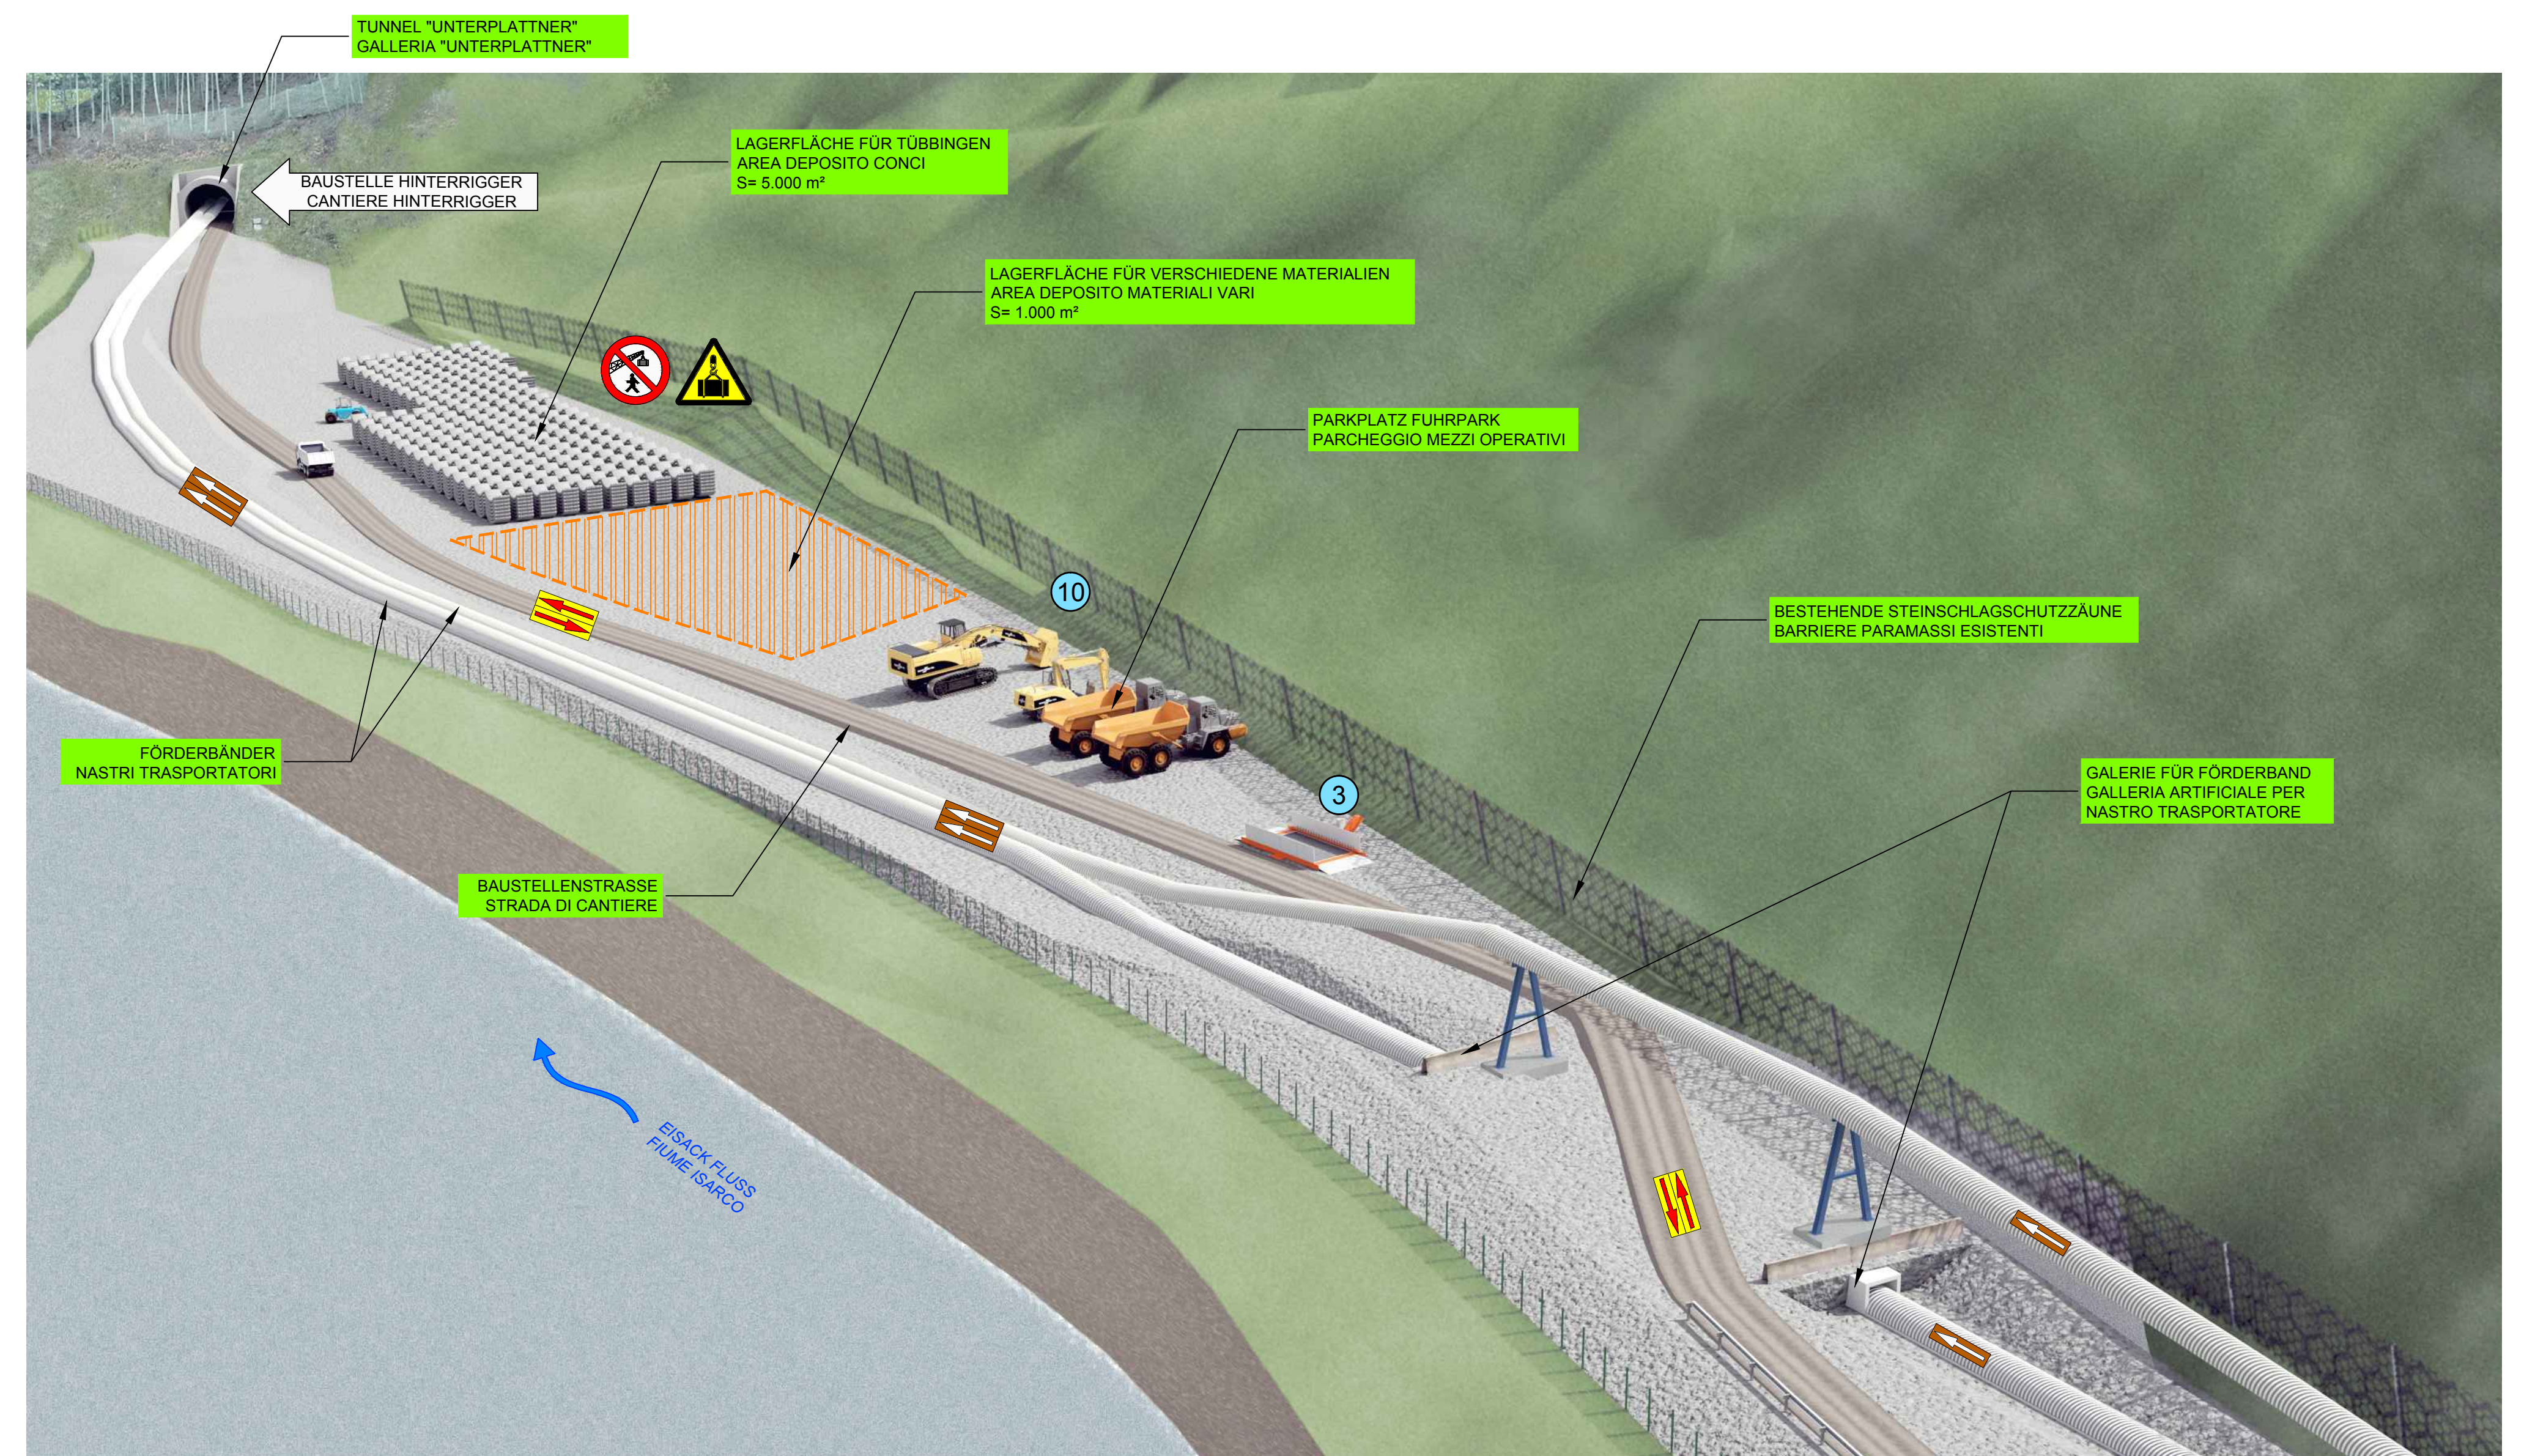

		Nr.
1	Accesso - Uscita Einfahrt - Ausfahrt	1
2	Guardiana Wachposten	1
3	Lavaggio ruote Waschstation	1
4	Torre faro Beleuchtungsturm	2
5	Impianto ventilazione galleria Lüftungsanlage	-
6	Gruppo elettrogeno Notstromaggregat	1
7	Deposito centrale oleagino Flüssigkeitslager	-
8	Valvola riserva tecnica Wasserhelfbehälter	-
9	Deposito oli Ölsammelstelle	-
10	Parcheggio Parkplatz	var.
11	Cabina elettrica Elektrokabine	1
12	Infermeria Sanitätsraum	1
13	Servizi igienici e spogliatoi WC und Umkleieräume	1
14	Magazzino Lagerraum	-
15	Instanzhaltungsgebäude für Züge Officina manutenzione treni	1
16	Controllo supervisione Überwachungszentrale	-
17	Uffici DL / BBT / Impresa Büros BL / BBT / Auftragnehmer	1
18	Pesa a ponte Wegemaschine	-
19	Distributore carburanti Tankstelle	-
20	Laboratorio Analyselab.	-
21	Valca per materiale contaminato Wanne für verseuchtes Material	1
22	Mensa Kantine	-
23	Impianto di frantumazione Brechanlage	-
24	Impianto di raffreddamento di galleria Tunnekkühlungsanlage	3
25	Impianto di betonaggio Betonfabrik	-
26	Valchre di raccolta inerti Zuschlaggewinnen	-
27	Piattaie lavaggio Bewegungsfäche	-
28	Cabina GAS Gastrischer	-
29	Container attrezzatura di emergenza Rettungscontainer	-
30	Impianto di trattamento acque Kläranlage	2

**MISURE DI SICUREZZA NOTTE
SICHERHEITSVORKEHRUNGEN-ANMERKUNGEN**

! E' OBBLIGATORIO

SEGNALARE OGNI DIFETTO E DIPENDENZA DEI MEZZI DI PROTEZIONE E SICUREZZA E INDICARE SUBITO AL RESPONSABILE QUALSIASI SITUAZIONE DI PERICOLO DI CUI SI VENGA A CONOSCENZA

! P F L I C H T

FENDI E MANGOL, BEI DER SCHÜTZ- UND SICHERHEITSAUSRÜSTUNG WELCHE SICH BAUSTELL-ENVERANTWÖRTLICHEN AUF JEDEICHEN GEHÖR UNVERZÜGLICH HINWETSEN VON DER BAUSTELLE ZU GEHÖR

E OBBLIGATORIO USARE I MEZZI DI PROTEZIONE PERSONALE IN DOTAZIONE A CIASCUNO

AUSGEHÄNDIGTE PERSÖNLICHE SCHUTZAUSRÜSTUNG TRAGEN

KEINEN UNBESICHERTEN VERKEHR

KEINEN ACCESSI ZU NON-ARBEIT



**! INDOSSARE INDUMENTI AD ALTA VISIBILITÀ
HOCH-SICHTBARKEITSBEKLEIDUNG ANZIEHEN**

**+ CASSETTA DI PRONTO SOCCORSO
VERBANDKASTEN**

↓

Accesso mezzi al cantiere - cancelli
Zufahrt zur Baustelle - Gittertor

↓

TENERE UN ESTINTORE EFFICIENTE A PORTATA DI MANO
BETRIEBSFÄHIGEN FEUERLÖSCHER GRÜFFREIß HALTEN

→

Flusso di traffico mezzi di cantiere
Baumaschinenverkehr

→

Flusso nastro trasportatore
Förderband

Referenzdokumente Documenti di riferimento		
02_H81_EG_400_KLP_D0700_54015	Übersichtslageplan Baustellenbereiche	Corografia ubicazione aree di cantiere
02_H81_EG_400_KLP_D0700_54030	Gesamtlageplan Bereich Aicha	Planimetria d'insieme settore Aicha
02_H81_SI_550_KSG_D0700_41005	Bericht - Allgemeiner Teil	Relazione - Parte Generale

Bearbeitungsstand Stato di elaborazione				
Revision Revisione	Änderungen Modifiche	Verantwortlicher Änderung Responsabile modifica	Datum Data	
00	Entscheidung / Prima Versione	Stabschef	21.03.2014	
10	Entstehung / Consensus Definitivo	Stabschef	31.07.2014	
11	Projektfortschreibung und Umsetzung der Verbesserungen aus dem Prüfablauf / Completamento progetto e implementazione struttura	Stabschef	09.10.2014	
20	Überarbeitung infolge Dienstveränderung Nr. 1 vom 17.10.2014 / Revisione a seguito ODG n. 1 del 17.10.14	Stabschef	04.12.2014	
21	Abgabe für Ausschreibung / Emissione per Appalto	Stabschef	30.01.2015	

 Mit Beteiligung der Europäischen Union aus dem Haushalt der Transportspezifischen Verbindungen Transportspezifische Opera Finanziata con la partecipazione dell'Unione Europea attraverso il bilancio delle reti di trasporto trans-europee			
Ausbau Eisenbahnstrecke München-Vernera BRENNER BASISTUNNEL Ausführungsplanung			
Potenzierung asse ferroviario Monaco - Verona GALLERIA DI BASE DEL BRENNERO Progettazione esecutiva			
D0700: Italoaus Maults 2-3		D0700: Lotto Maults 2-3	
Progettistinet WBS		Sicurezza Tipo documento	
Sicherheit Dokumentarten		Sicherheit Tipo documento	
Si-Ge-Plan Titel		Elaborato grafico PSC Titolo	
Si-Ge - Baustellenflächen - Bereich Aicha Rendering Baustelle Unterplattnr		CSP - Aree di cantiere - Settore Aicha Rendering cantiere Unterplattnr	

 Regolamento Temperanze di Impresa 4P ART. 101 DEL D.M. 10/05/2010 (G.U. 10/05/2010) - ART. 101/102/103/104/942/943	
--	--