
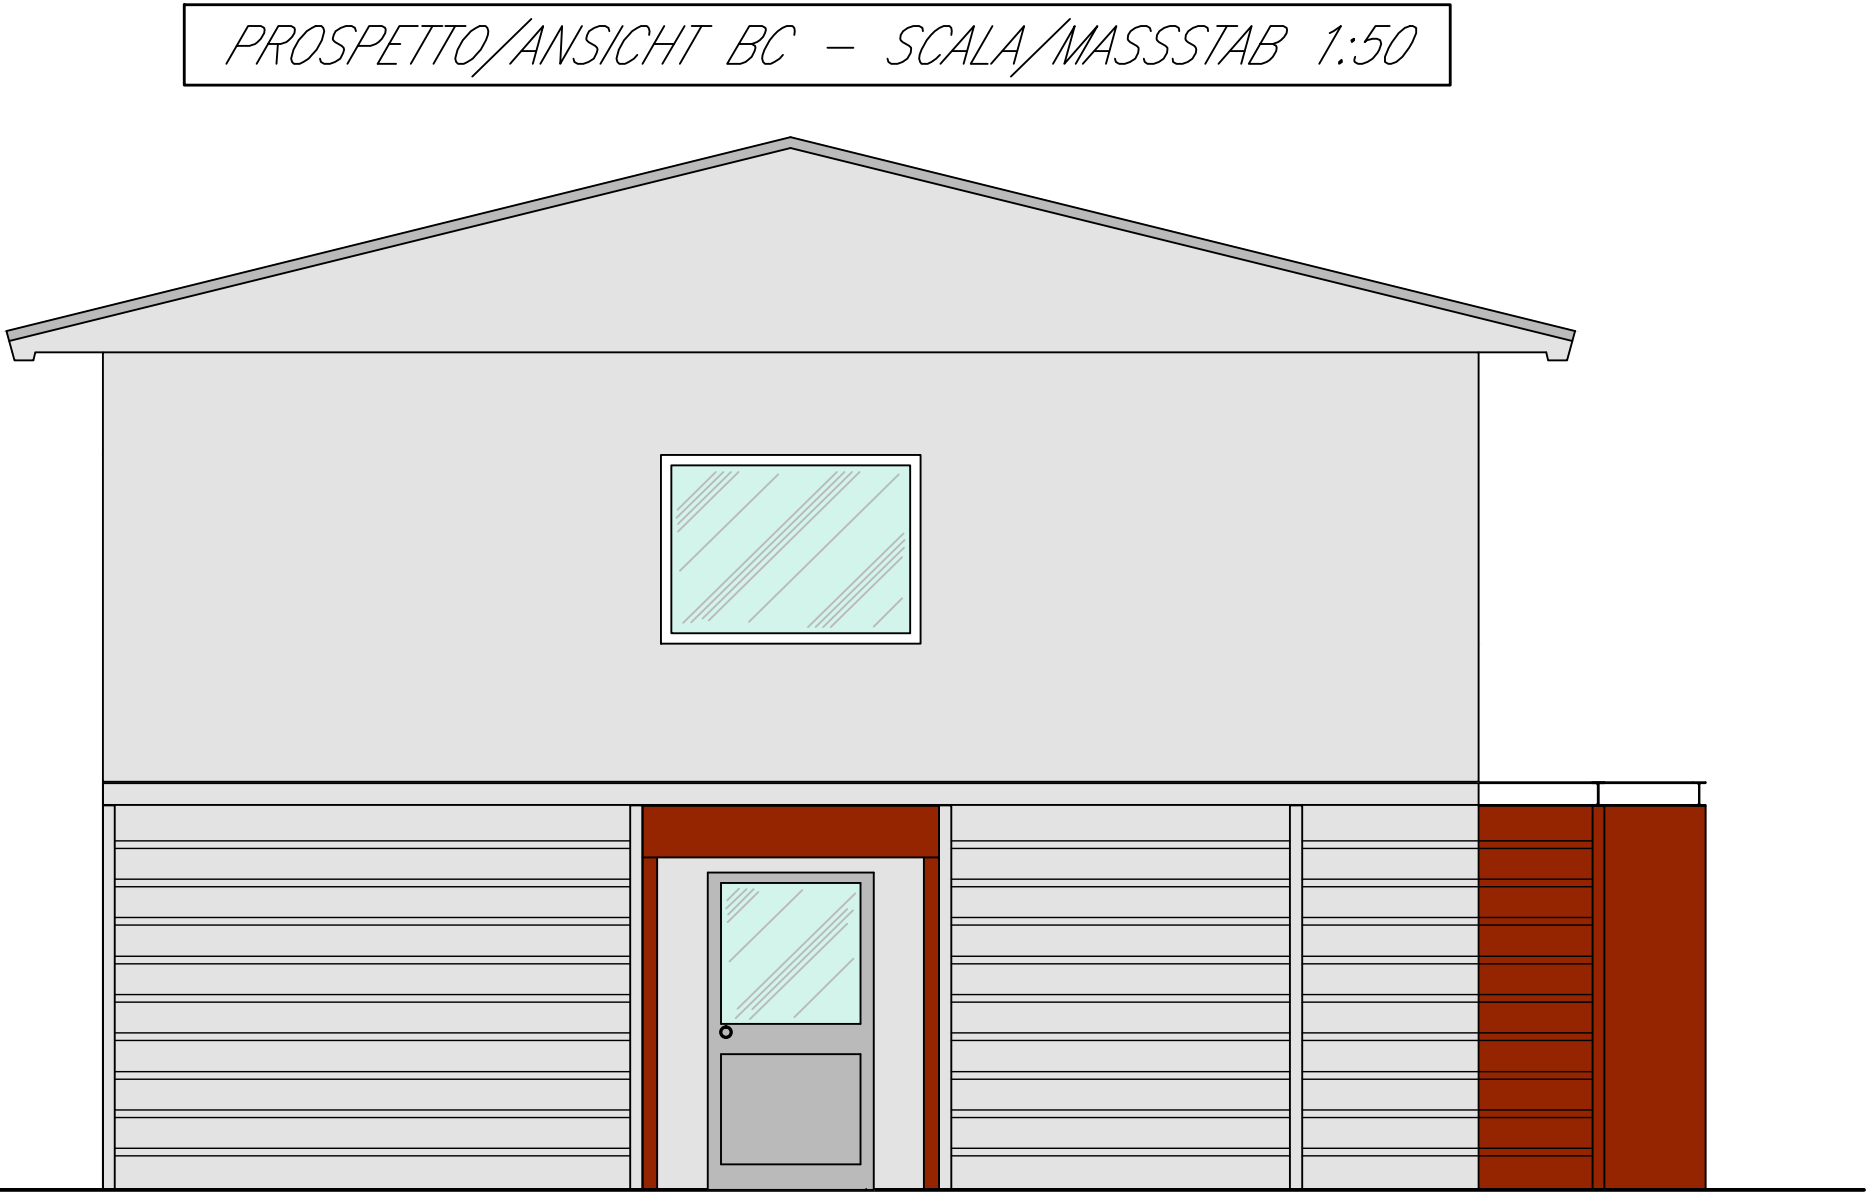
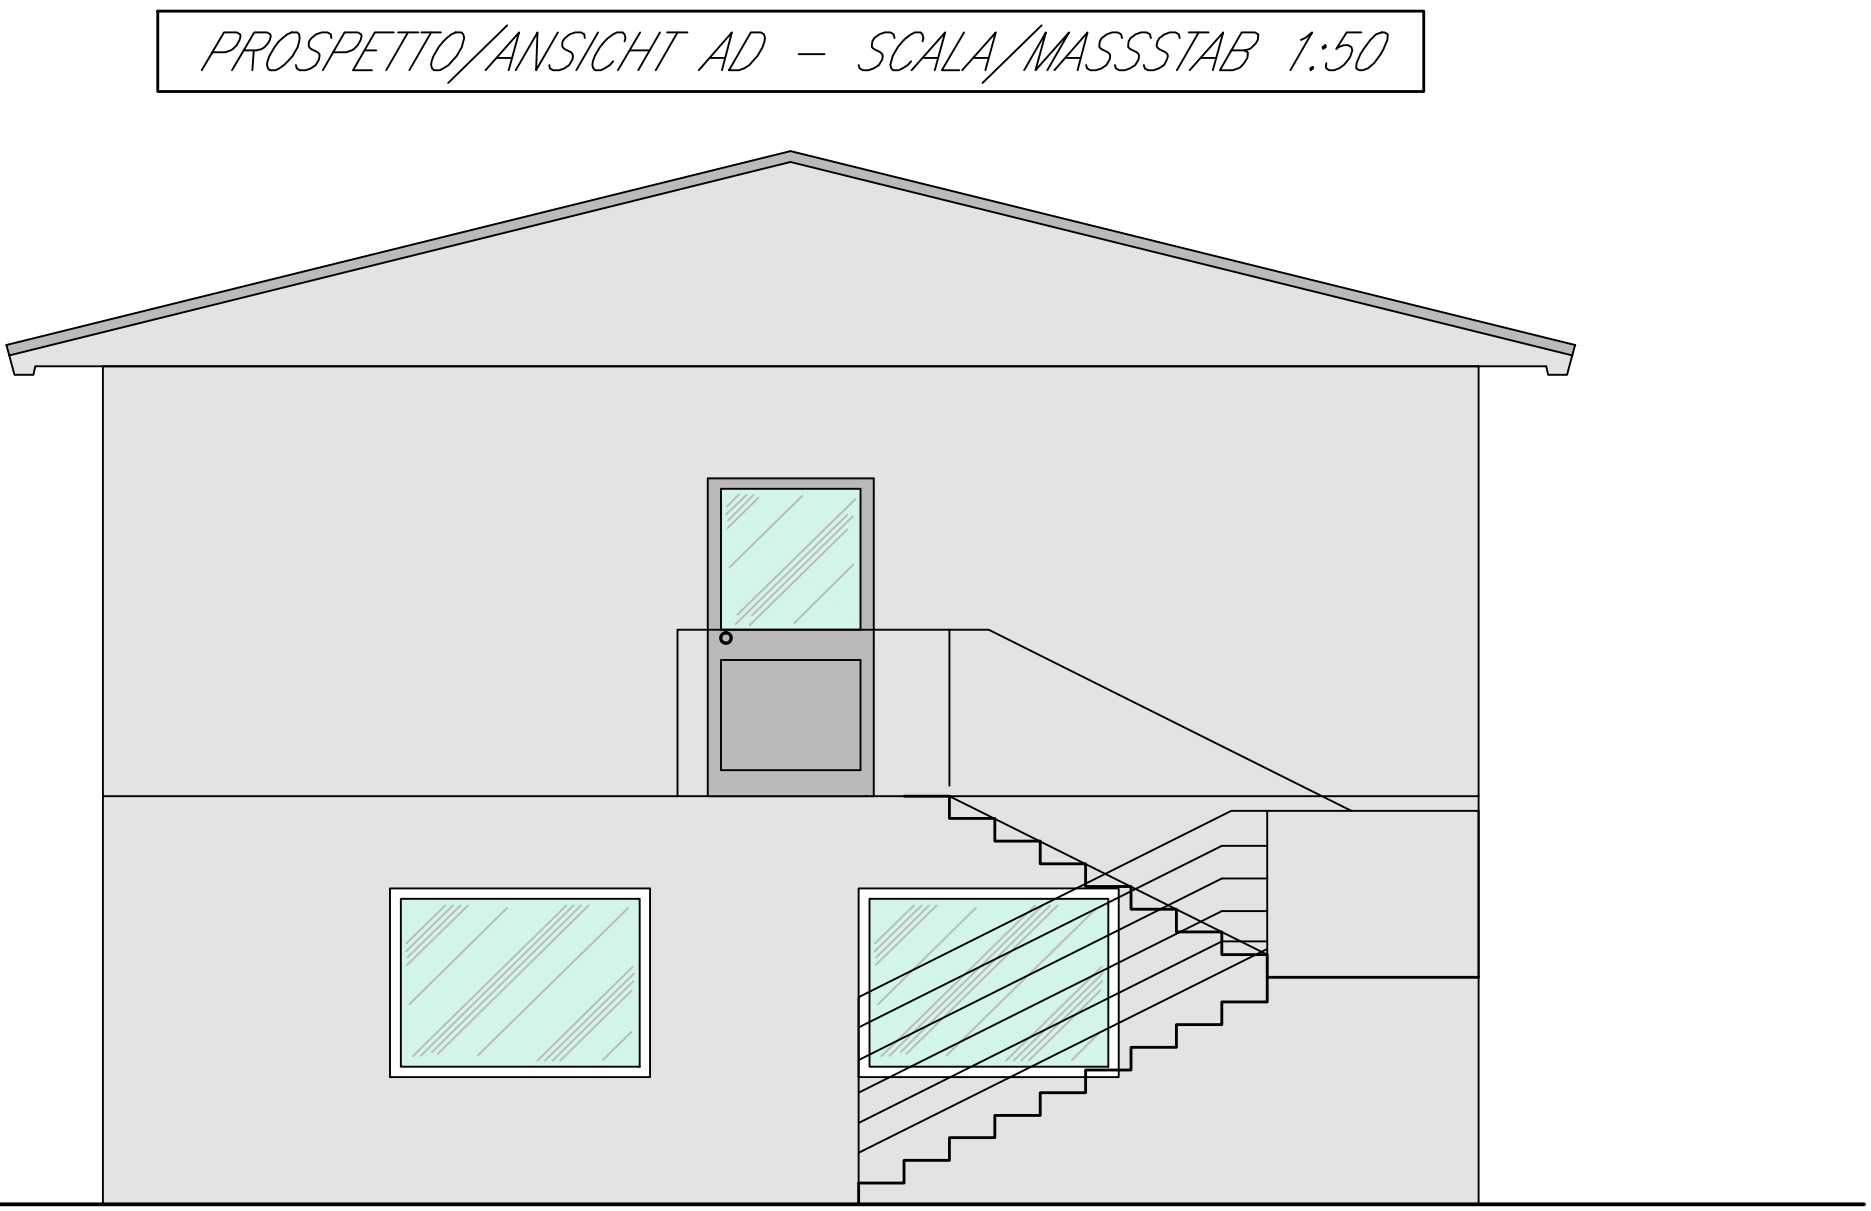
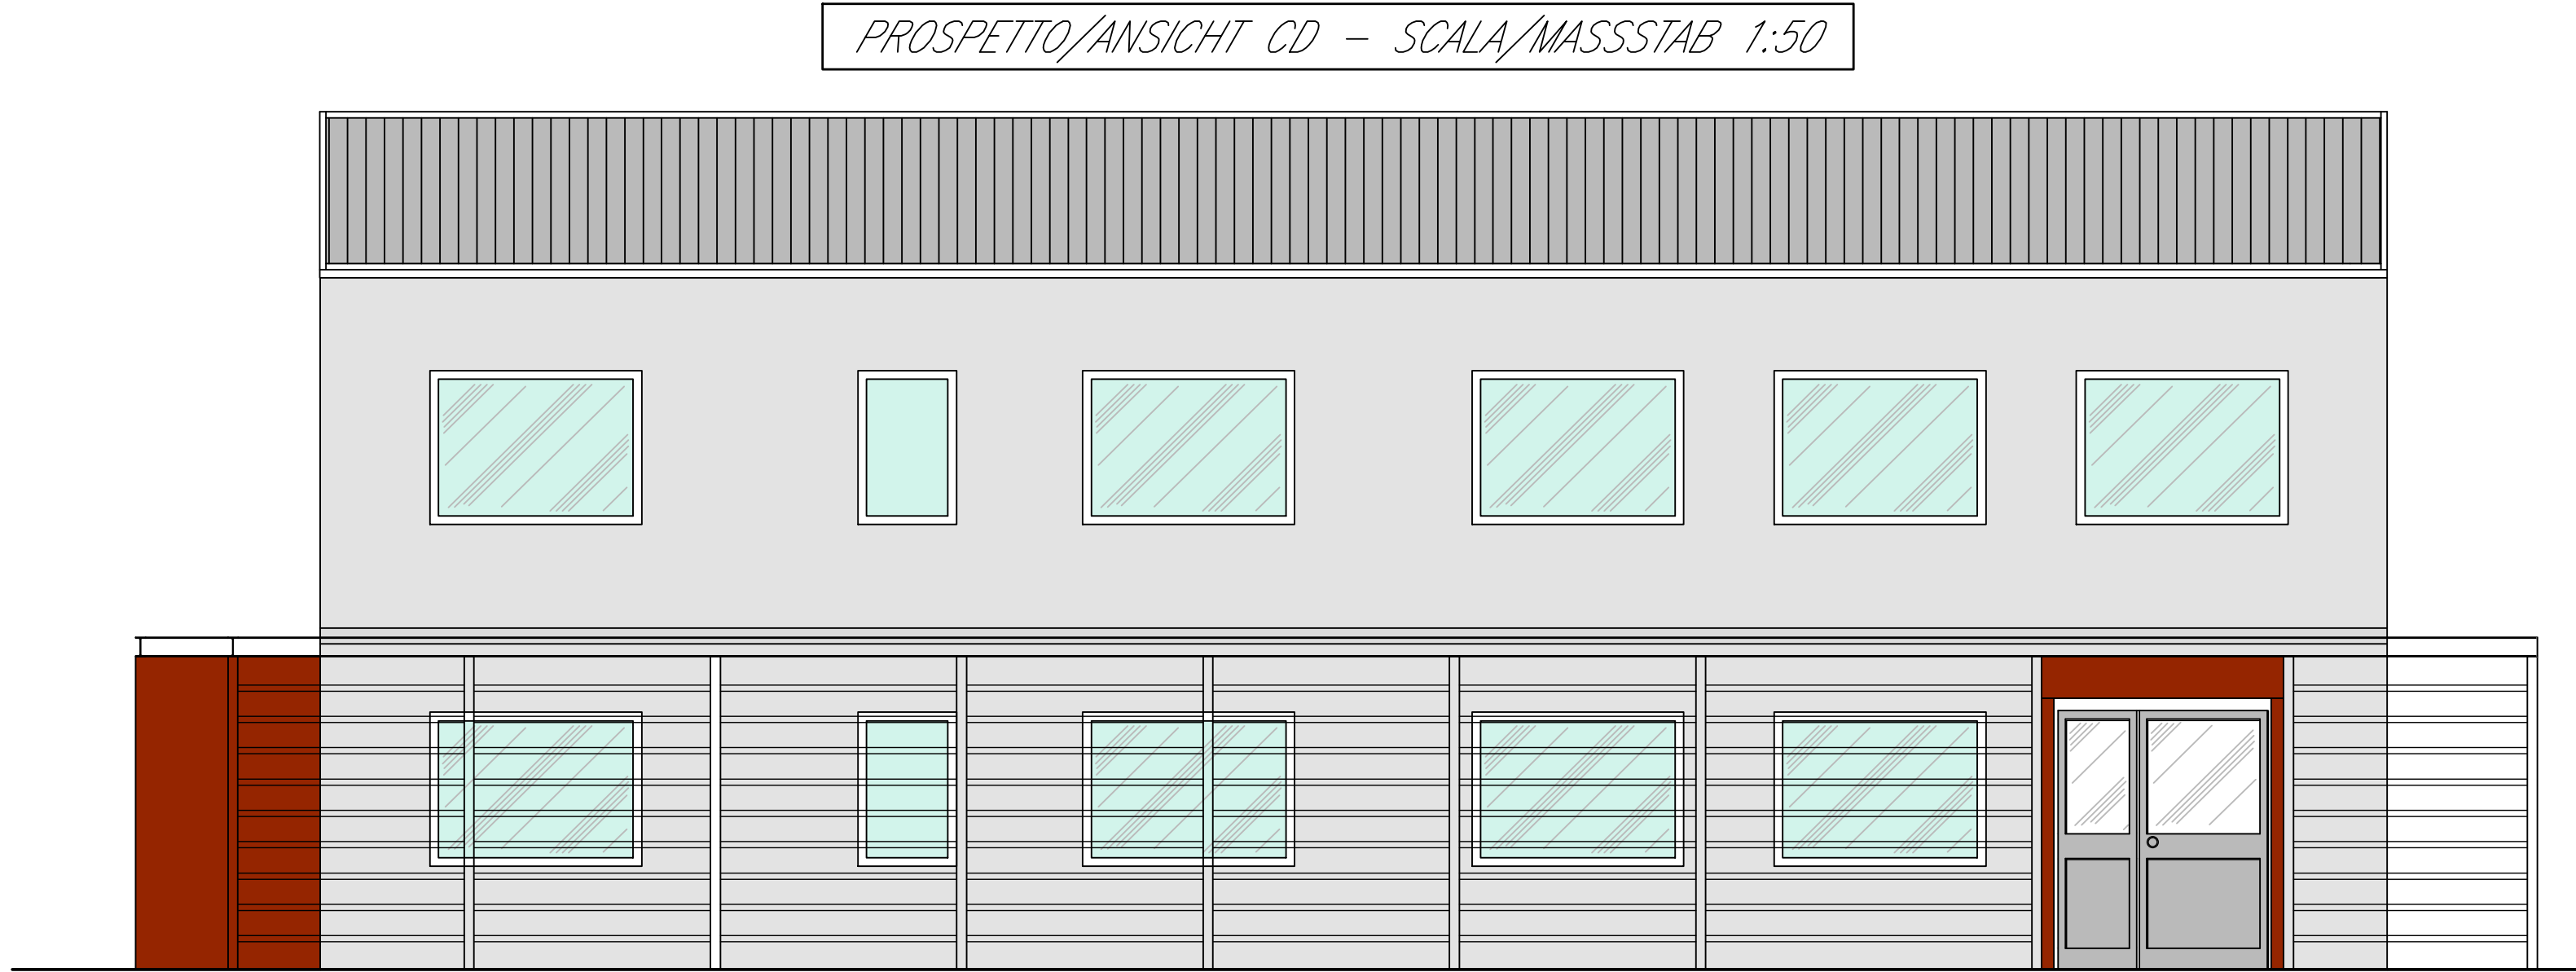
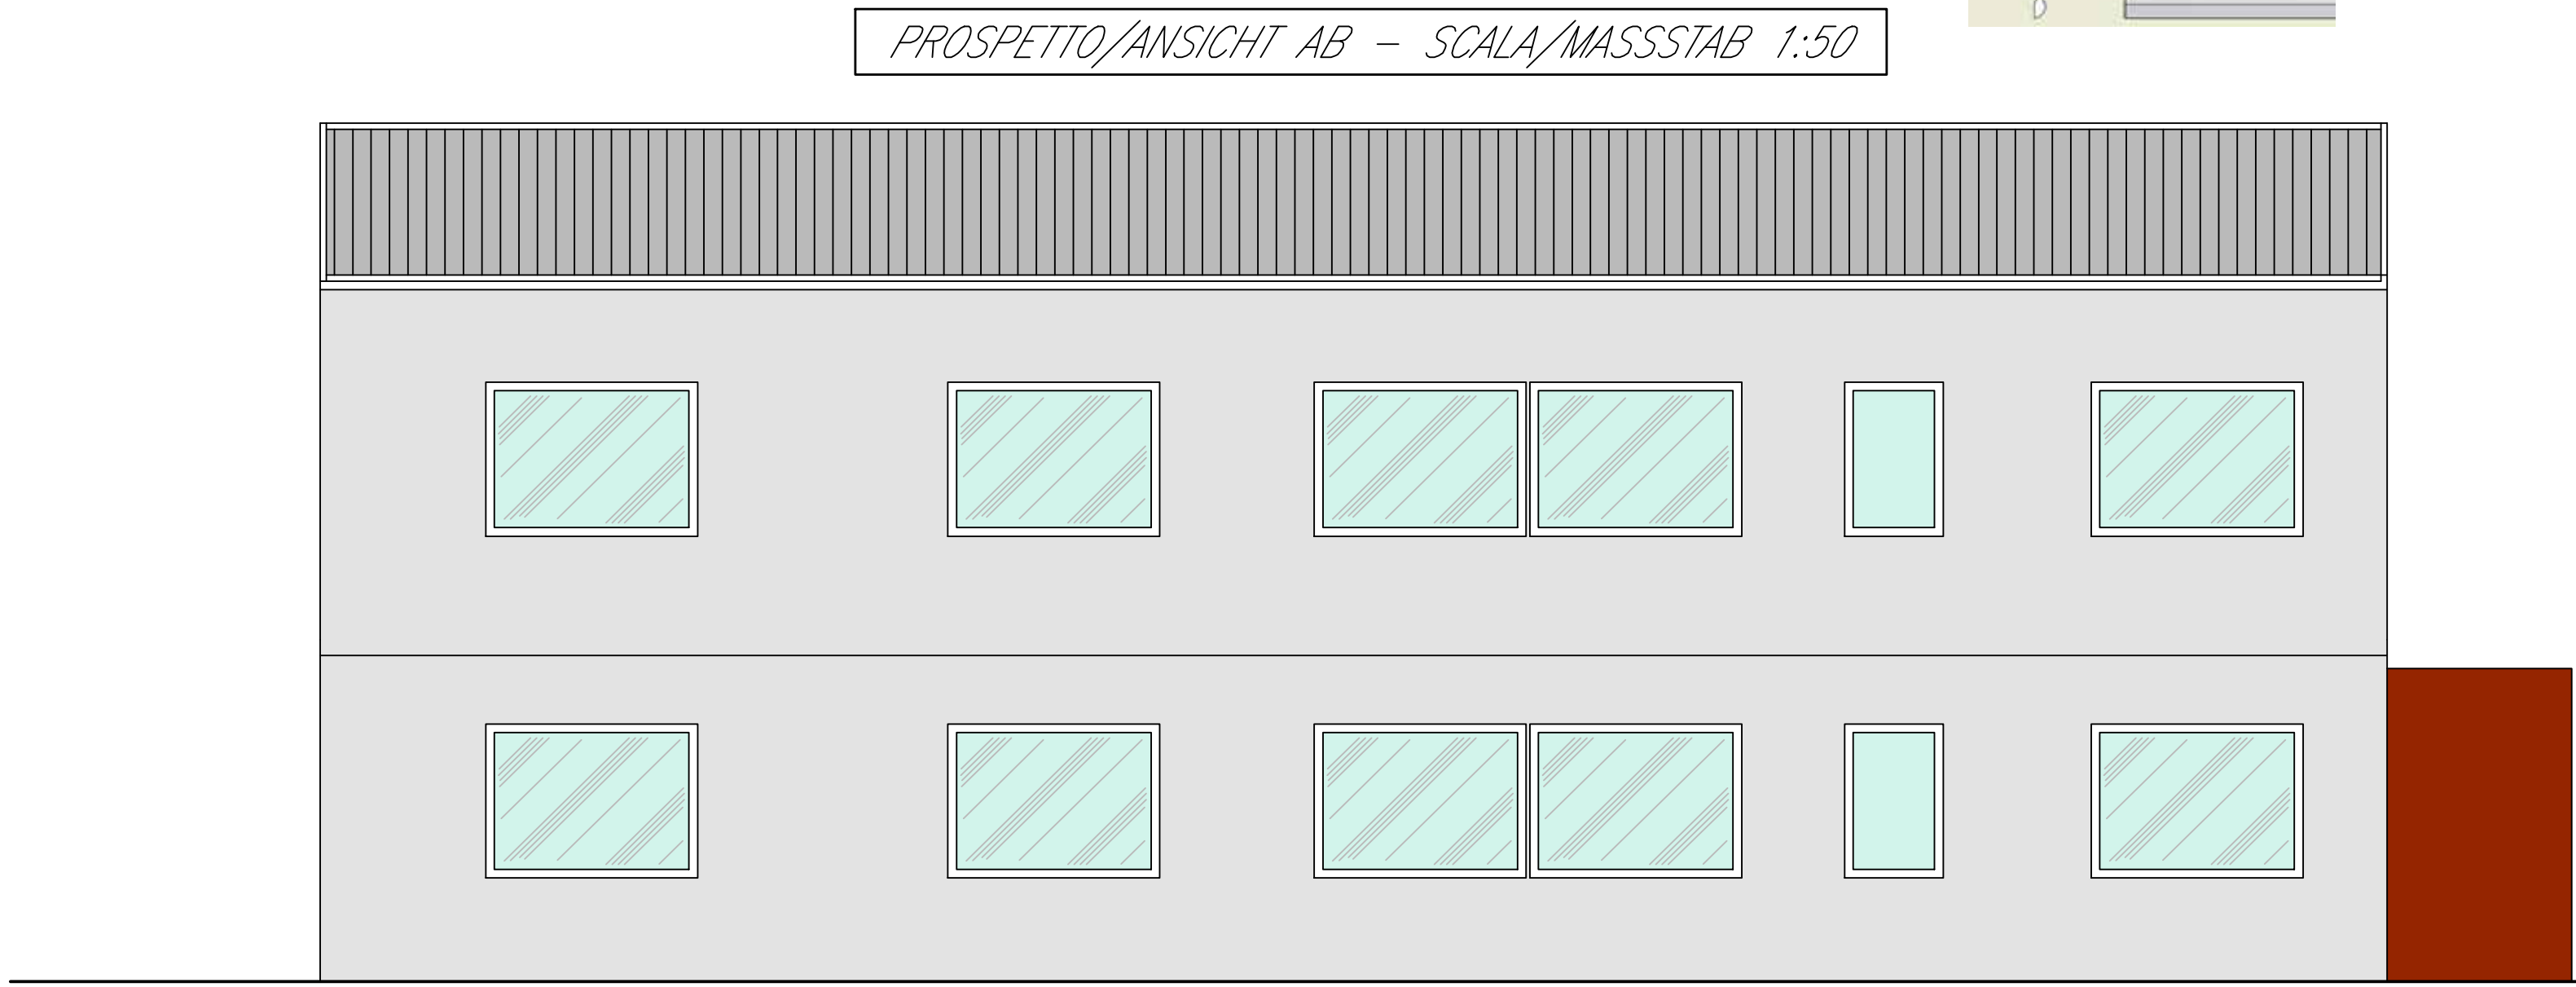


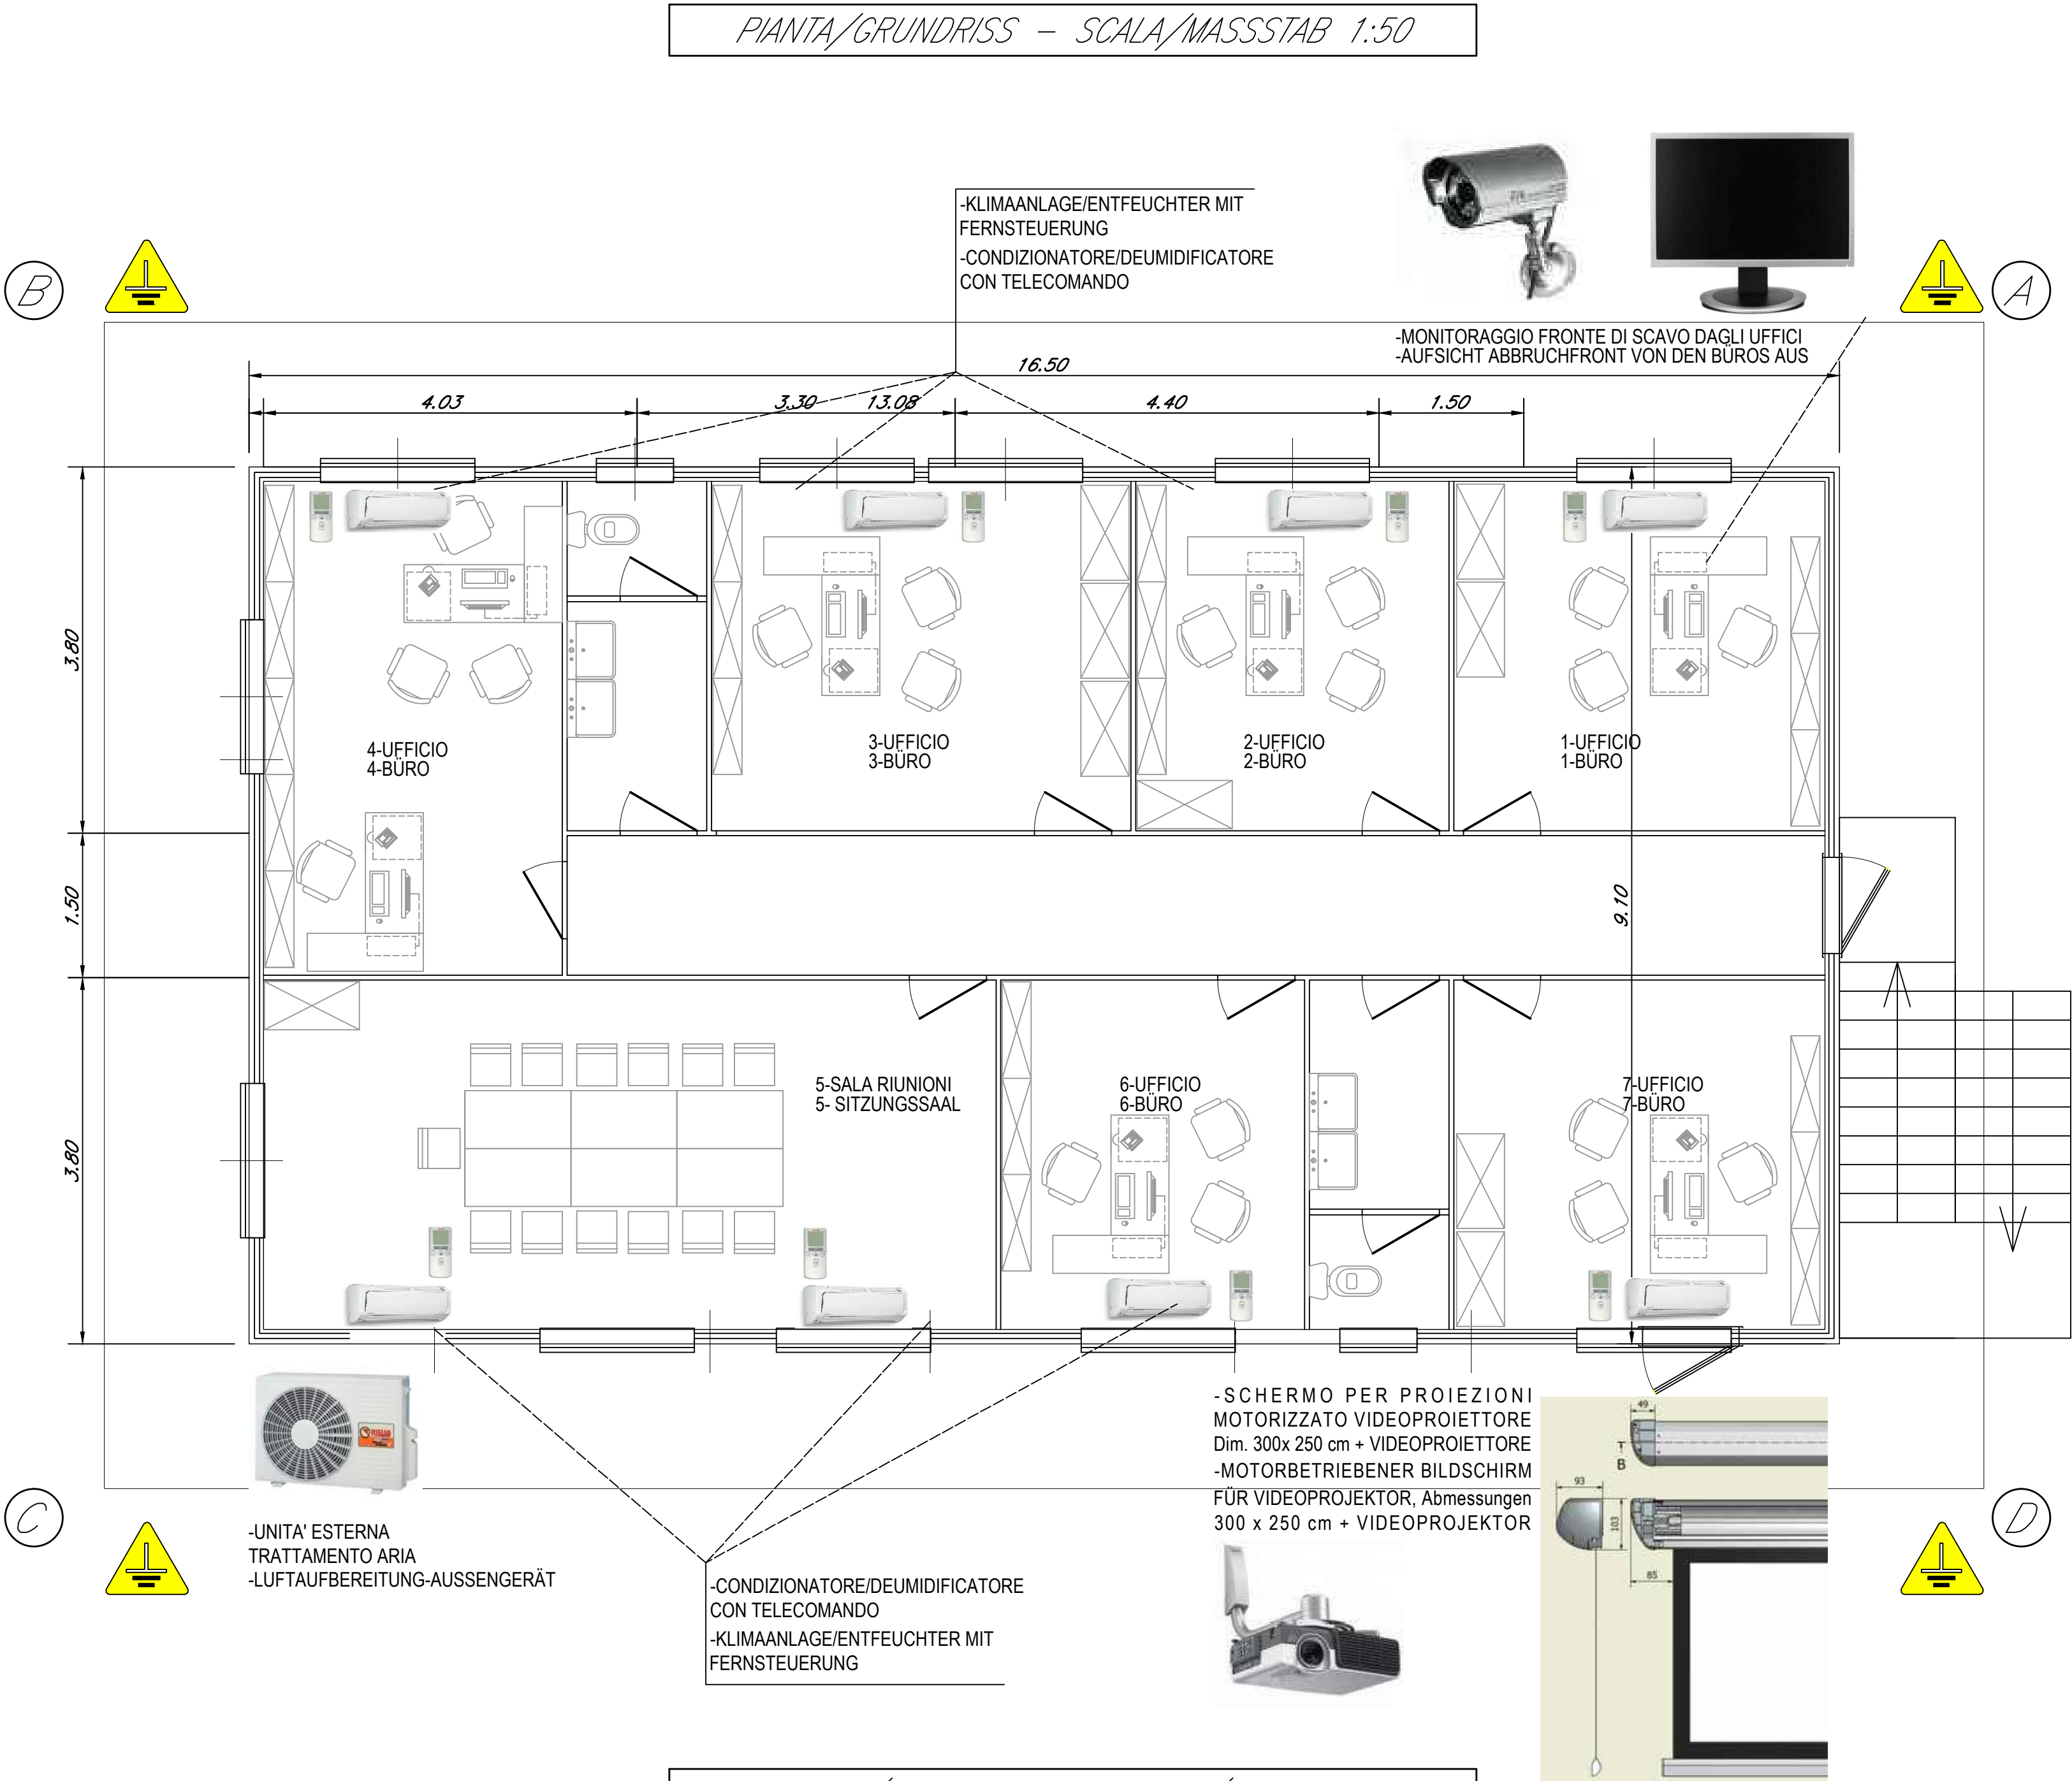

Referenzdokumente
Documenti di riferimento

02_H61_SI_550_KSI_D0700_42035	Rendering Baustelle Maus	Rendering cantiere Mules

Bearbeitungsstand
Stato di elaborazione

Revision Revisione	Änderungen Modifiche	Verantwortlicher Änderung Responsabile modifica	Datum Data
00	Entscheidung / Prima Versione	Caser	08.04.2014
10	Endabgabe / Consegna Definitiva	Caser	31.07.2014
11	Projektvervollständigung und Umsetzung der Verbesserungen aus dem Prüfverfahren / Completamento progetto e recepimento situazione	Caser	09.10.2014
20	Überarbeitung infolge Dienstweisung Nr. 1 vom 17.10.2014 / Revisione a seguito DWS n° 1 del 17.10.14	Caser	04.12.2014
21	Abgabe für Ausschreibung / Emissione per Appalto	Caser	30.01.2015

Mit Beteiligung der Europäischen Union aus dem Haushalt der Transportsachen-Vollständigungsfonds-Vorhaben Opera finanziata con la partecipazione dell'Unione Europea attraverso il bilancio delle reti di trasporto trans-europee Brennero Basistunnel Ausführungsplanung Potenziamento asse ferroviario Monaco - Verona GALLERIA DI BASE DEL BRENNERO Progettazione esecutiva			
D0700: Bautes Maus 2-3		D0700: Lotto Mules 2-3	
Projektentwurf		WBS	
Sicherheit		Sicurezza	
Dokumententwurf		Tipo documento	
Si-Ge-Plan		Elaborato grafico PSC	
Titel		Titolo	
Si-Ge - Baustellflächen - Baustellentypenzeichnungen Bauleitung- und Baufirmabüro		CSP - Aree di cantiere - Tipologici di cantiere Ufficio D.L. e impresa	
Brennero Basistunnel Ausführungsplanung Potenziamento asse ferroviario Monaco - Verona GALLERIA DI BASE DEL BRENNERO Progettazione esecutiva		Brennero Basistunnel Ausführungsplanung Potenziamento asse ferroviario Monaco - Verona GALLERIA DI BASE DEL BRENNERO Progettazione esecutiva	
Projekt: Maus / Chilometro progetto		Maus / Chilometro progetto	
von / da da / a km / m		von / da da / a km / m	
Staat Stato		Staat Stato	
02		02	
H61		H61	
SI		SI	
550		550	
KSI		KSI	
D0700		D0700	
42100		42100	
21		21	