PIANTA/GRUNDRISS – SCALA/MASSSTAB 1:50

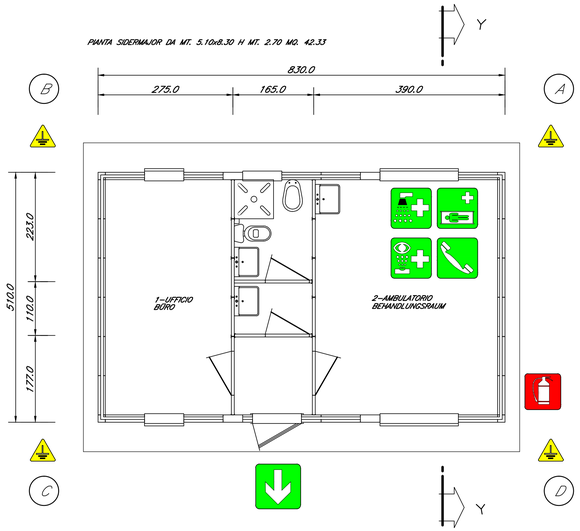

LOCALE RAUM	SUPERFICIE PAVIMENTO BODENFLÄCHE MQ.	SUPERFICIE FINESTRE FENSTERFLÄCHE MQ.	SUP.FIN./SUP.PAV. FENSTERFL./BODENFL. >1/8>0.125
1	12.33	1.92	0.156
2	18.10	3.84	0.212

BAGNO CON AERAZIONE NATURALE
BAD MIT NATURENTLÜFTUNG

PROSPETTO/ANSICHT AB – SCALA/MASSSTAB 1:50

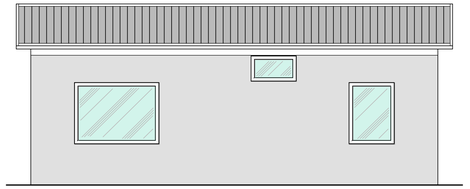

PROSPETTO/ANSICHT AD – SCALA/MASSSTAB 1:50

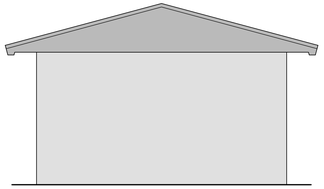

PROSPETTO/ANSICHT CD – SCALA/MASSSTAB 1:50

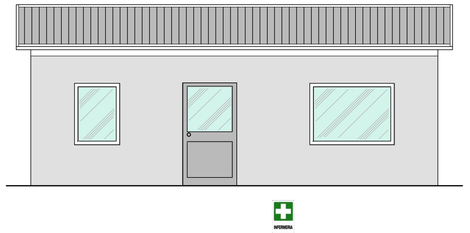

SEZIONE/SCHNITT YY – SCALA/MASSSTAB 1:50

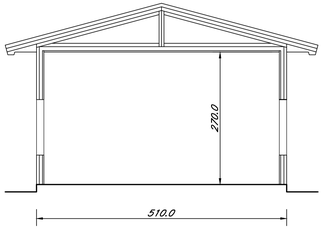

Referenzdokumente
Documenti di riferimento

02_H61_SI_550_KSI_D0700_42035	Rendering Baustelle Mauls	Rendering cantiere Mules

Bearbeitungsstand
Stato di elaborazione

Revision Revisione	Änderungen Modifiche	Verantwortlicher Änderung Responsabile modifica	Datum Data
00	Erstversion / Prima Versione	Caser	08.04.2014
10	Endabgabe / Consegna Definitiva	Caser	31.07.2014
11	Projektvervollständigung und Umsetzung der Verbesserungen aus dem Prüfverfahren / Completamento progetto e recepimento istruttoria	Caser	09.10.2014
20	Überarbeitung infolge Dienstanweisung Nr. 1 vom 17.10.2014 / Revisione a seguito ODS n°1 del 17.10.14	Caser	04.12.2014
21	Abgabe für Ausschreibung / Emissione per Appalto	Caser	30.01.2015

Mit Beteiligung der Europäischen Union aus dem Haushalt der Transeuropäischen Verkehrsnetze finanziertes Vorhaben
Opera finanziata con la partecipazione dell' Unione Europea attraverso il bilancio delle reti di trasporto transeuropee

Ausbau Eisenbahnachse München-Verona
BRENNER BASISTUNNEL
Ausführungsplanung

Potenziamento asse ferroviario Monaco - Verona
GALLERIA DI BASE DEL BRENNERO
Progettazione esecutiva

D0700: Baulos Mauls 2-3 | D0700: Lotto Mules 2-3

Projekteinheit / WBS
Sicherheit / Sicurezza

Dokumentenart / Tipo documento
Si-Ge-Plan / Elaborato grafico PSC

Titel / Titolo
Si-Ge - Baustellenflächen - Baustellentypenzeichnungen / CSP - Aree di cantiere - Tipologici di cantiere
Sanitätsraum / Infermeria

RTI 4P Raggruppamento Temporaneo di Imprese 4P
c/o Pini Srl S.C. Via G.B. Sammartini 2, 20125 Milano; Tel. +39.0255787911; Fax. +39.0287102812

der Sicherheitskoordinator in der Planungsphase / il Coordinatore della Sicurezza in fase di Progettazione
Ing. Luigi Rausa
Ord. Ingg. Bolzano N° 759

Mandataria: PRO ITER; Mandanti: PÖYRY, pini swiss engineers, PASQUALI-RAUSA

Als Zustimmung / Per Condivisione
Ing. Enrico Maria Pizzarotti
Ord. Ingg. Milano N° A 20475

	Datum / Data	Name / Nome	Gesellschaft / Società
Bearbeitet / Elaborato	30.01.2015	Caser	Pasquali-Rausa
Geprüft / Verificato	30.01.2015	Rausa	Pasquali-Rausa

BBT Galleria di Base del Brennero / Brenner Basistunnel BBT SE

Name / Nome: R. Zurlo
Name / Nome: K. Bergmeister

Projekt-kilometer / Chilometro progetto: von / da 32.0+88; bis / a 54.0+15
Bau-kilometer / Chilometro opera: von / da; bis / a; bei / al
Status Dokument / Stato documento
Massstab / Scala: 1:50

Staat Stato	Los Lotto	Einheit Unità	Nummer Numero	Dokumentenart Tipo documento	Vertrag Contratto	Nummer Codice	Revision Revisione
02	H61	SI	550	KSI	D0700	42185	21

0.56m²