

INNERE SICHERHEITS-AUSSTATTUNGEN
DOTAZIONI DI SICUREZZA IN GALLERIA

SOS Schrank je 500 m
Armadio SOS ogni 500 m

Videobewachung je 500 m
Videosorveglianza ogni 500 m

GSM - Tunnelanlage
Impianto GSM in galleria

REITUNGS-CONTAINER je 2000 m
Container di emergenza ogni 2000 m

FEUERFÄHRER je 100 m
Estintore ogni 100 m

Hydrant je 50 m
Idrante ogni 50 m

INNERE BAULICHER BRANDSCHUTZMASSNAHMEN
DOTAZIONI ANTINCENDIO IN GALLERIA

Feuerlöscher je 100 m
Estintore ogni 100 m


Hydrant je 50 m
Idrante ogni 50 m

BELEUCHTUNGSANLAGE
IMPIANTO DI ILLUMINAZIONE

Notbeleuchtung je 30 m
Illuminazione di emergenza ogni 30 m

Farbe der Beleuchtungsanlage
Colore dell'impianto di illuminazione

Notausstattung / Attrezzatura di emergenza
Elettrische Anlage / Impianto elettrico
Hydraulische Feuerchutzanlage / Impianto idrico antincendio
Hindernisanzeige / Segnalamento ostacoli

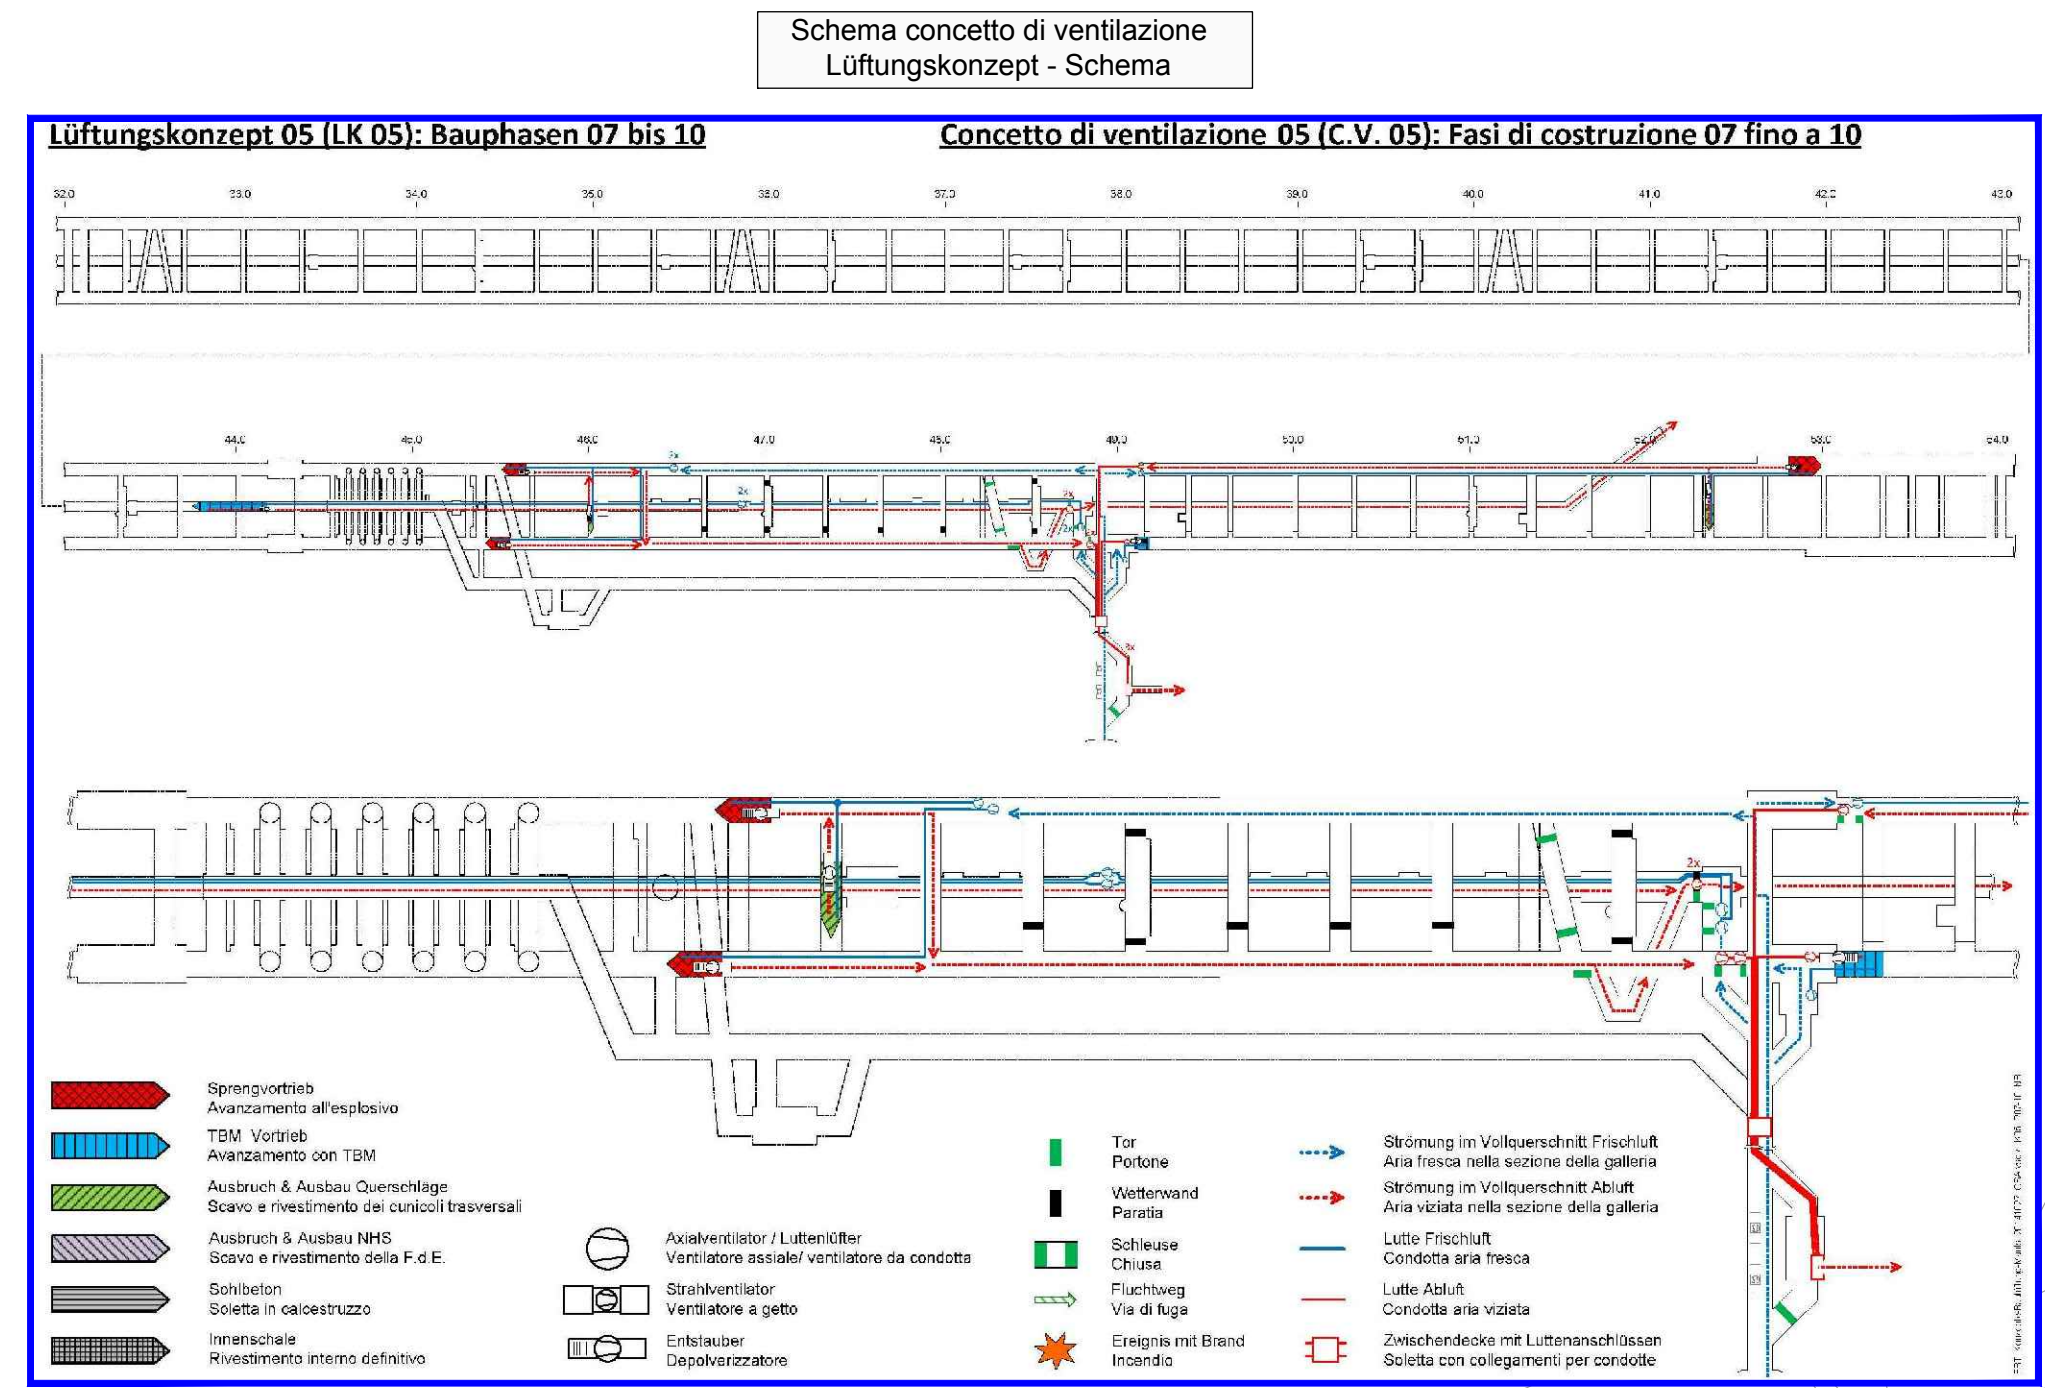

LEGENDE DES LÜFTUNGSANLAGES
LEGENDA DELL'IMPIANTO DI VENTILAZIONE

LEGENDE DER MASSNAHMEN
LEGENDA DEGLI INTERVENTI

LEGENDE DER ÖRTLICHKEITEN
LEGENDA DEI LUOGHI



Referenzdokumente
Documenti di riferimento

02_H61_SI_550_KSI_D0700_41005	Bericht - Allgemeiner Teil	Relazione - Parte Generale
02_H61_SI_550_KSI_D0700_41080	Tunnelarbeiten Bauprogramm - Sicherheitsorganisation	Programma lavori in galleria - Scenari sicurezza

M / SCALA 1:5.000
100m 0 100m 500m

Bearbeitungsstand
Stato di elaborazione

Revision	Änderungen	Verantwortlicher Änderung	Datum

BRENNER BASISTUNNEL
Ausführungsplanung

Potenziamento asse ferroviaria Monaco - Verona
GALLERIA DI BASE DEL BRENNERO
Progettazione esecutiva


Sicherheit
Sicurezza

Si-Ge-Plan
Elaborato grafico PSC

RTI 4P
Progettazione esecutiva

BBT
Brenner Basistunnel

BBT
Brenner Basistunnel