PLANIMETRIA SCENARIO 2a 1_2 - LAGEPLAN SZENARIO 2a 1_2
1:5.000

INNERE SICHERHEITSAUSSTATTUNGEN
DOTAZIONI DI SICUREZZA IN GALLERIA

SOS Schrank je 500 M
Armadio SOS ogni 500 m

Videoüberwachung je 500 m
Videosorveglianza ogni 500 m

GSM - Tunnelanlage
Impianto GSM in galleria

Rettungscontainer je 2000 m
Container di emergenza ogni 2000 m

INNERE BAULICHER BRANDSCHUTZMASSNAHMEN
DOTAZIONI ANTINCENDIO IN GALLERIA

Feuerlöscher je 100 m
Estintore ogni 100 m

Hydrant je 50 m
Idrante ogni 50 m

BELEUCHTUNGANLAGE
IMPIANTO DI ILLUMINAZIONE

Notbeleuchtung je 30 m
Illuminazione di emergenza ogni 30 m

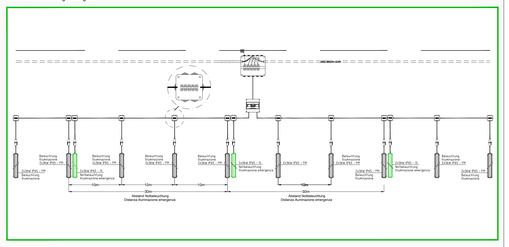

Farbe der Beleuchtunganlage
Colore dell'impianto di illuminazione

- Notausrüstung / Attrezzatura di emergenza
- Elektrische Anlage / Impianto elettrico
- Hydraulische Feuerschutzanlage / Impianto idrico antincendio
- Hindernisanzeigung / Segnalamento ostacoli

Schema concetto di ventilazione
Lüftungskonzept - Schema

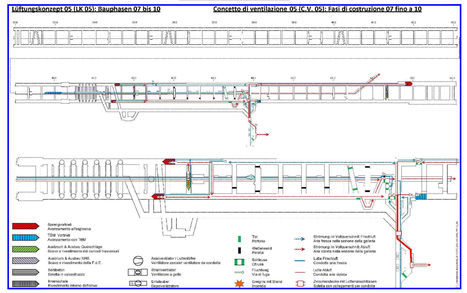

LEGENDE DES LÜFTUNGSANLAGES
LEGENDA DELL'IMPIANTO DI VENTILAZIONE

- Axialventilator / Luttenlüfter — Ventilatore assiale / Ventilatore da condotta
- Strahlventilator — Ventilatore a getto
- Tor — Portone
- Wetterwand — Paratia
- Schleuse — Chiusa
- Ventilator über Schleuse — Ventilatore situato sopra chiusa
- Strömung im Vollquerschnitt Frischluft — Aria fresca nella sezione della galleria
- Strömung im Vollquerschnitt Abluft — Aria viziata nella sezione della galleria
- Lütte Frischluft — Condotta aria fresca
- Lütte Abluft — Condotta aria viziata
- Zwischendecke mit Luttenanschlüssen — Soletta con collegamenti alle condotte

LEGENDE DER MASSNAHMEN
LEGENDA DEGLI INTERVENTI

- Bereich im Vortrieb — Tratto in avanzamento
- Bereich im Vortrieb — Tratto in avanzamento
- Abgeschlossener Bereich — Tratto terminato
- Bereich mit Innenschale — Tratto con rivestimento

LEGENDE DER ÖRTLICHKEITEN
LEGENDA DEI LUOGHI

- Autobahn — Autostrada
- Staatsstrasse — Strada statale
- Baustellenzufahrtsstrasse — Strada di accesso ai cantieri
- Eisenbahn — Ferrovia
- Elsack — Isarco

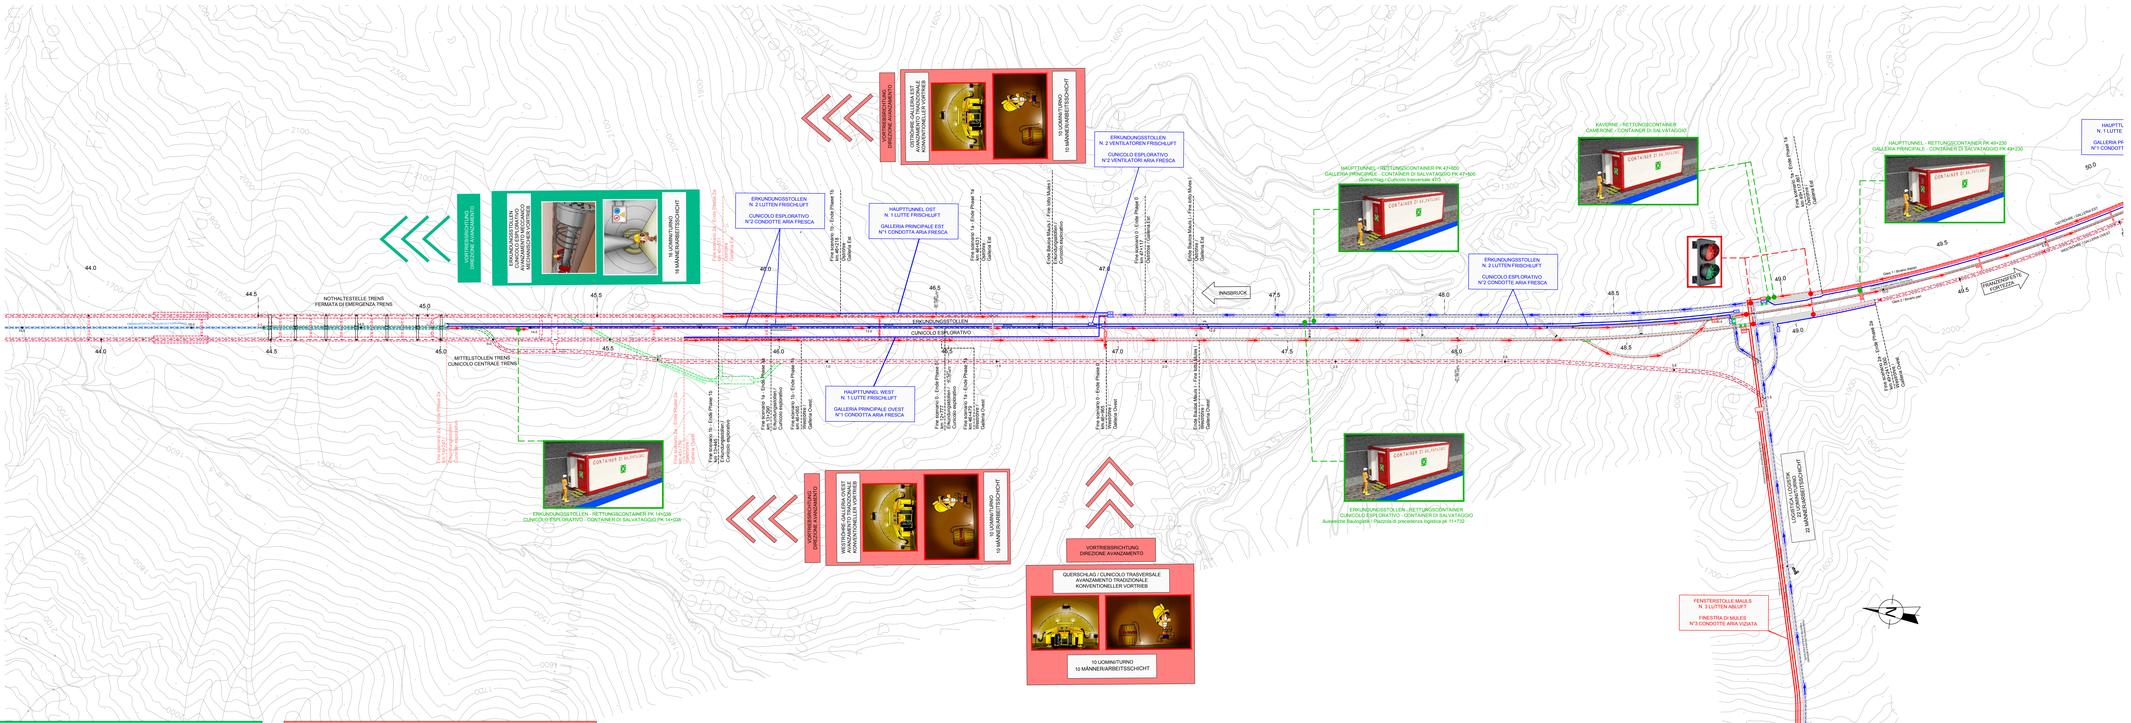

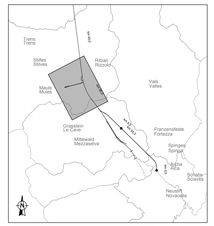
Trens
