

INNERE SICHERHEITS-AUSSTATTUNGEN
DOTAZIONI DI SICUREZZA IN GALLERIA

SOS Schrank je 500 m
Armado SOS ogni 500 m

Videobewachung je 500 m
Videosorveglianza ogni 500 m

GSM-Turnanlage
Impianto GSM in galleria

REITUNGSCONTAINER je 2000 m
Container di emergenza ogni 2000 m



FEUERFÄSCHER je 100 m
Estintore ogni 100 m

HYDRANT je 50 m
Idrante ogni 50 m

INNERE BAULICHER BRANDSCHUTZMASSNAHMEN
DOTAZIONI ANTINCENDIO IN GALLERIA

Feuerlöscher je 100 m
Estintore ogni 100 m



Hydrant je 50 m
Idrante ogni 50 m

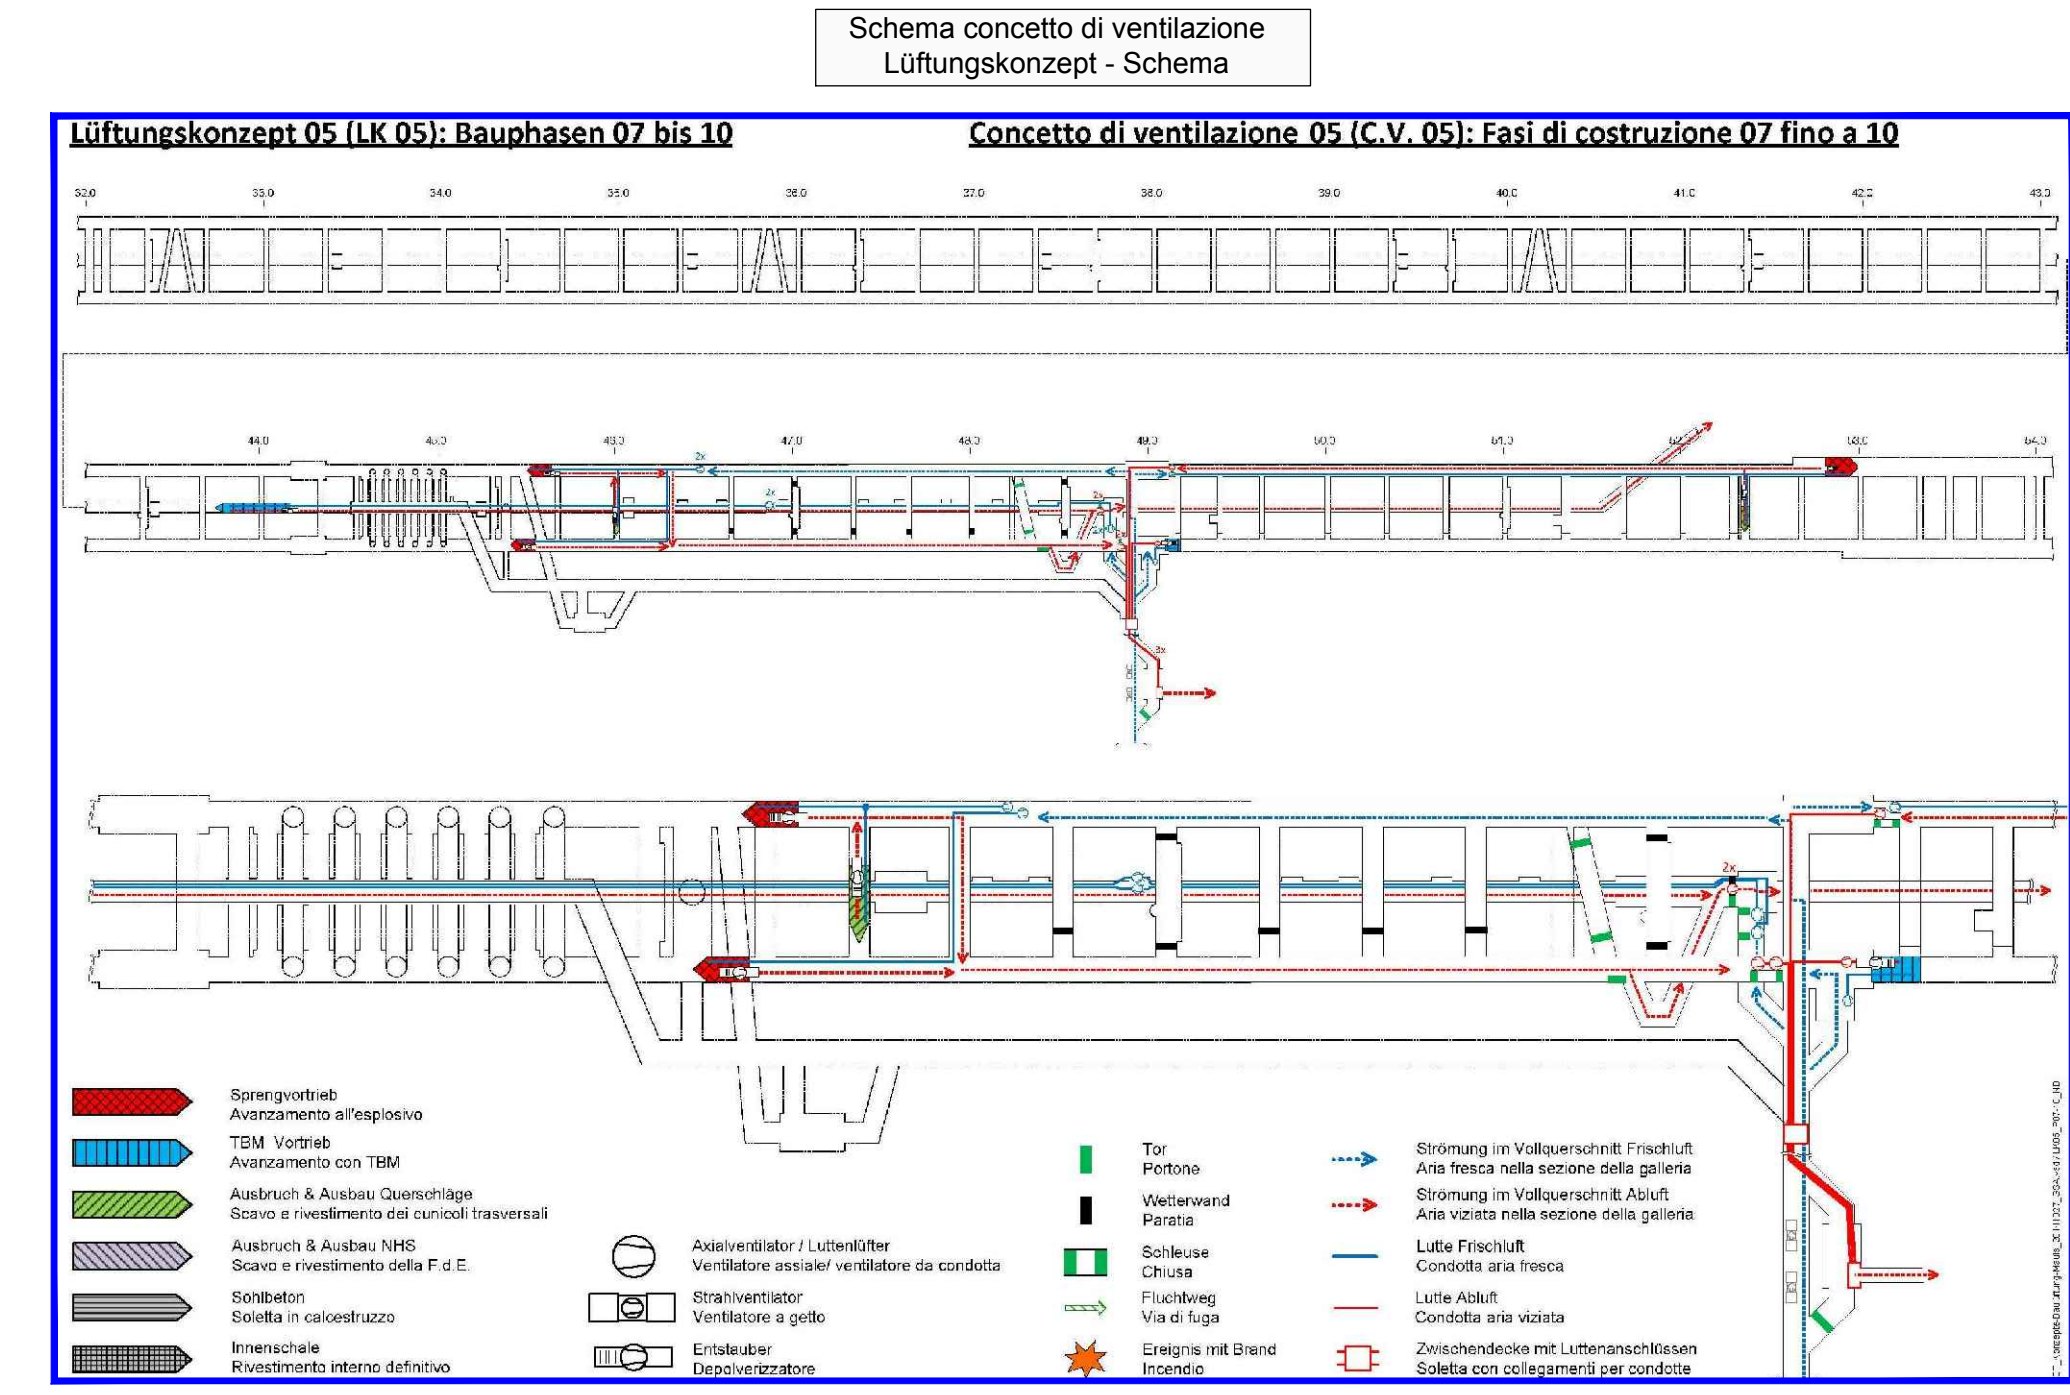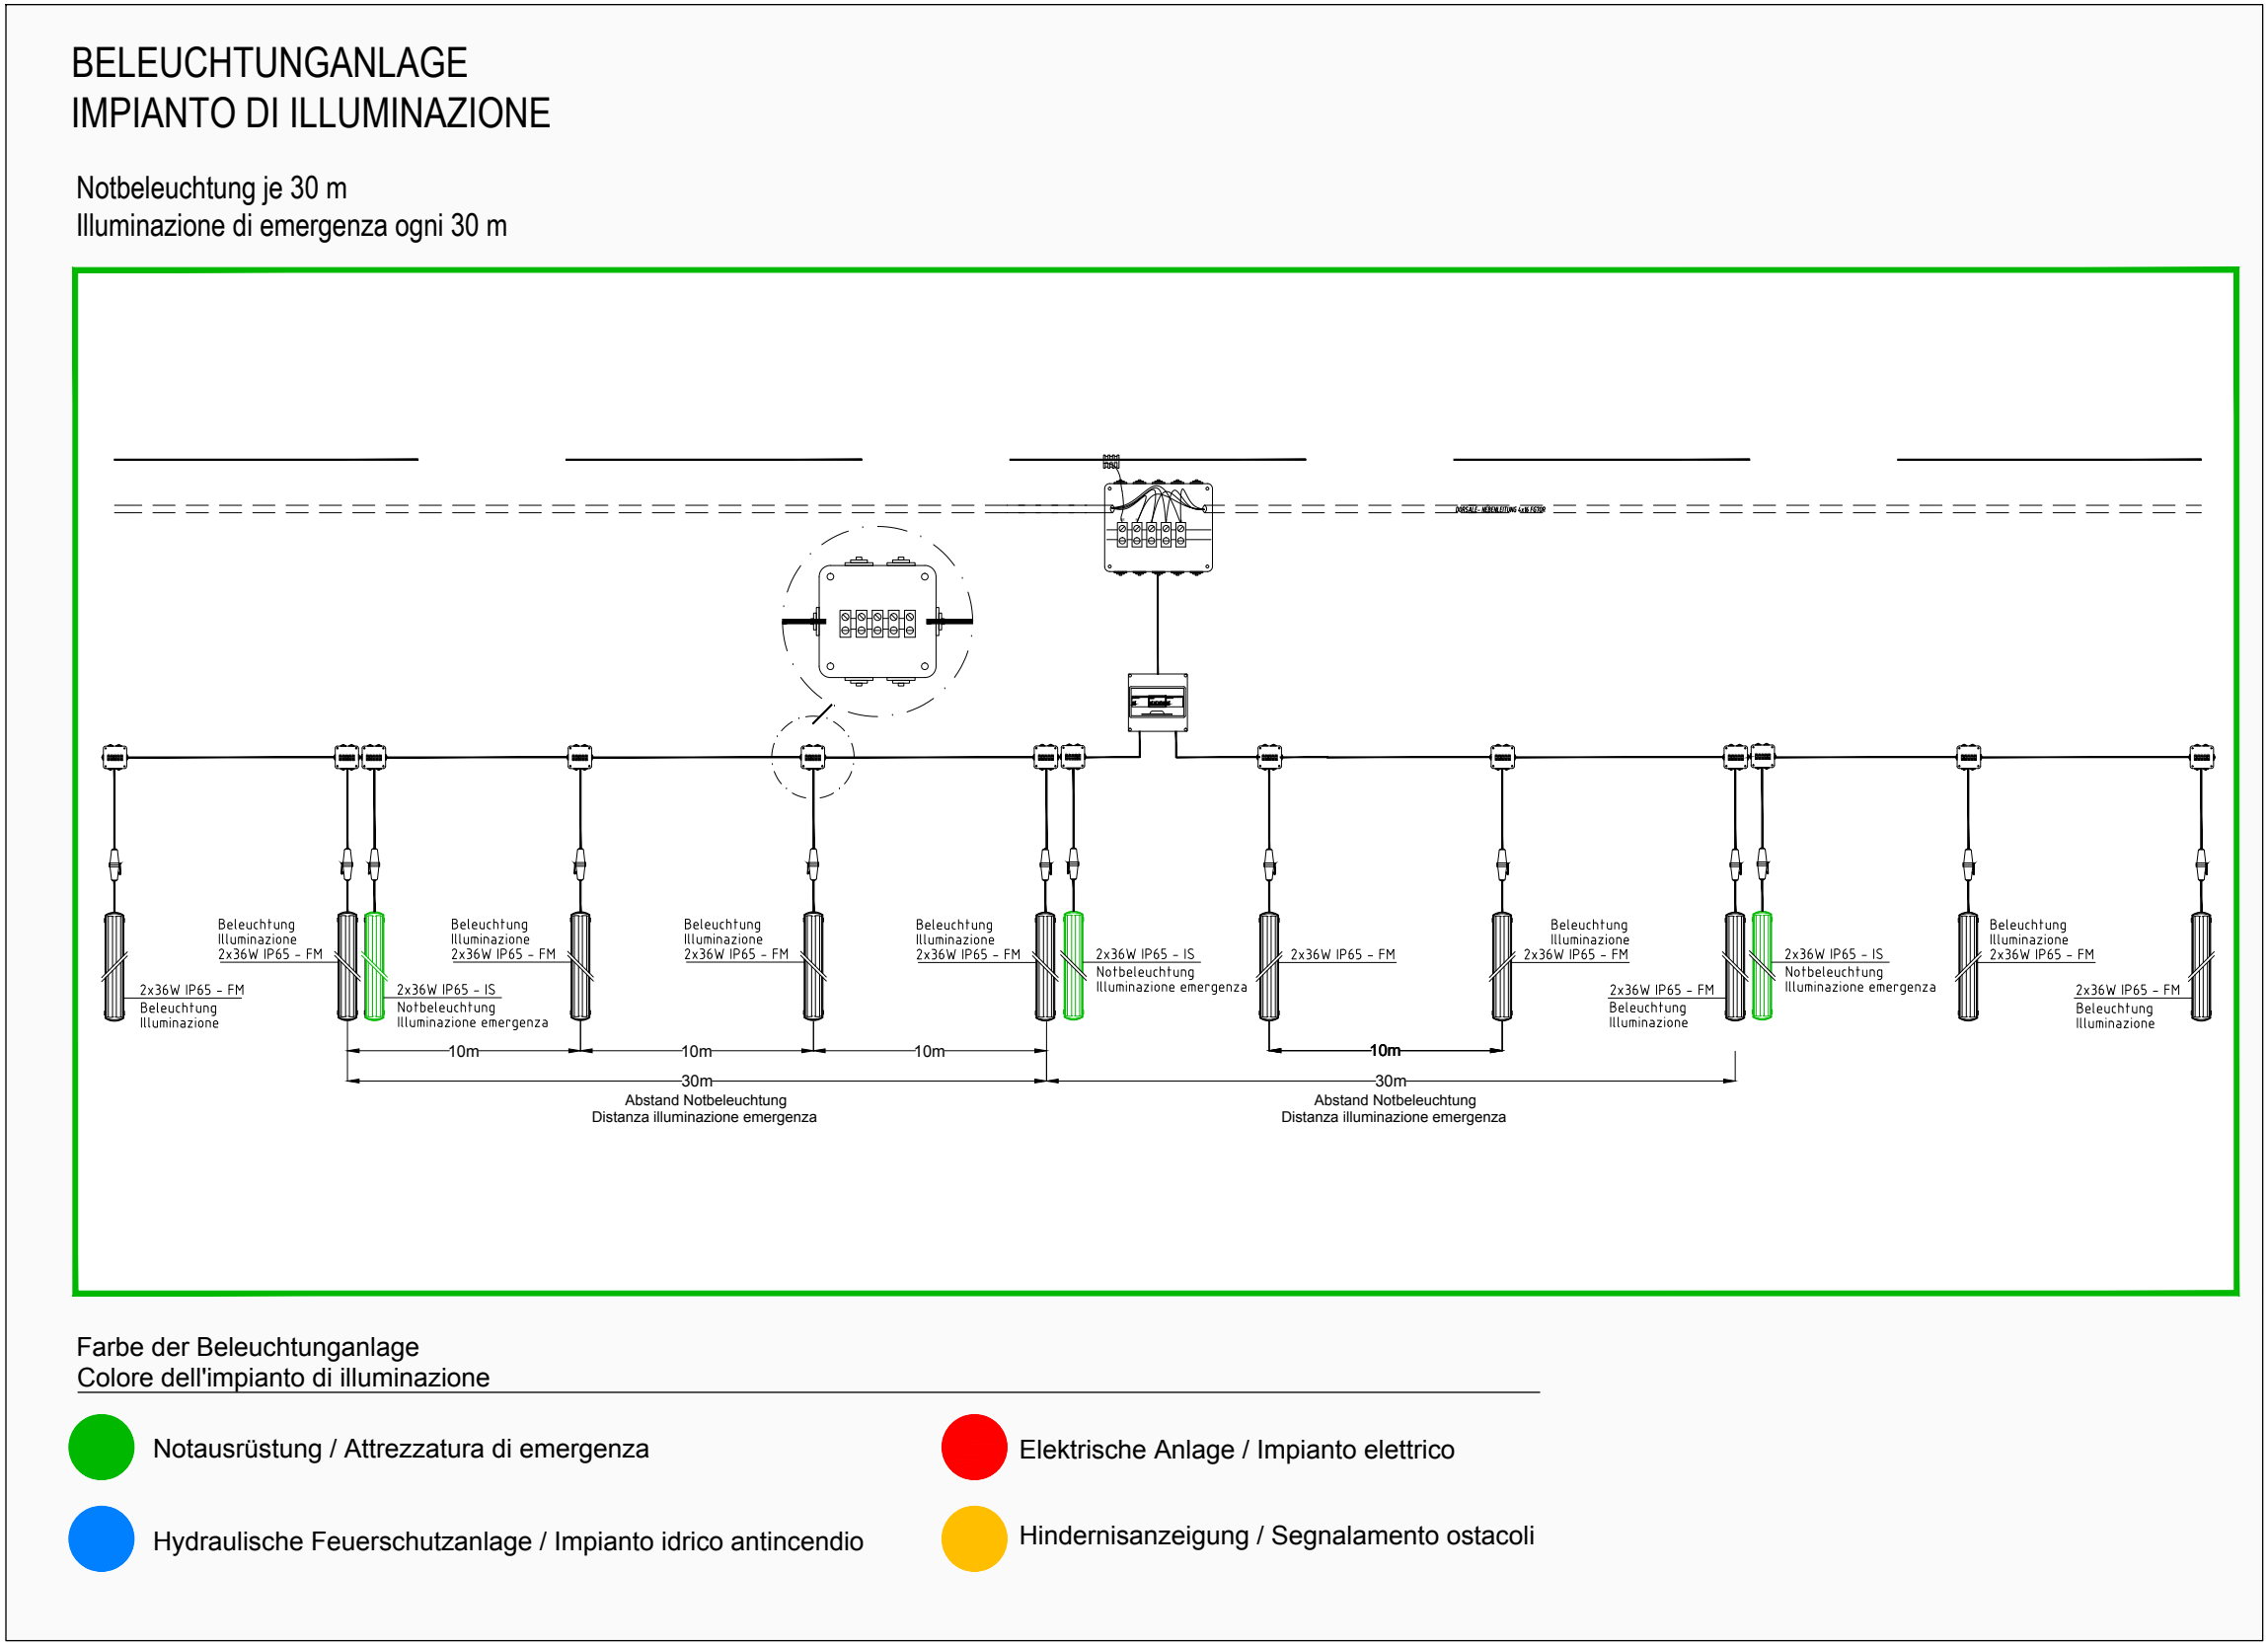

LEGENDE DES LÜFTUNGSANLAGES
LEGENDA DELL'IMPIANTO DI VENTILAZIONE

LEGENDE DER MASSNAHMEN
LEGENDA DEGLI INTERVENTI

LEGENDE DER ÖRTLICHKEITEN
LEGENDA DEI LUOGHI

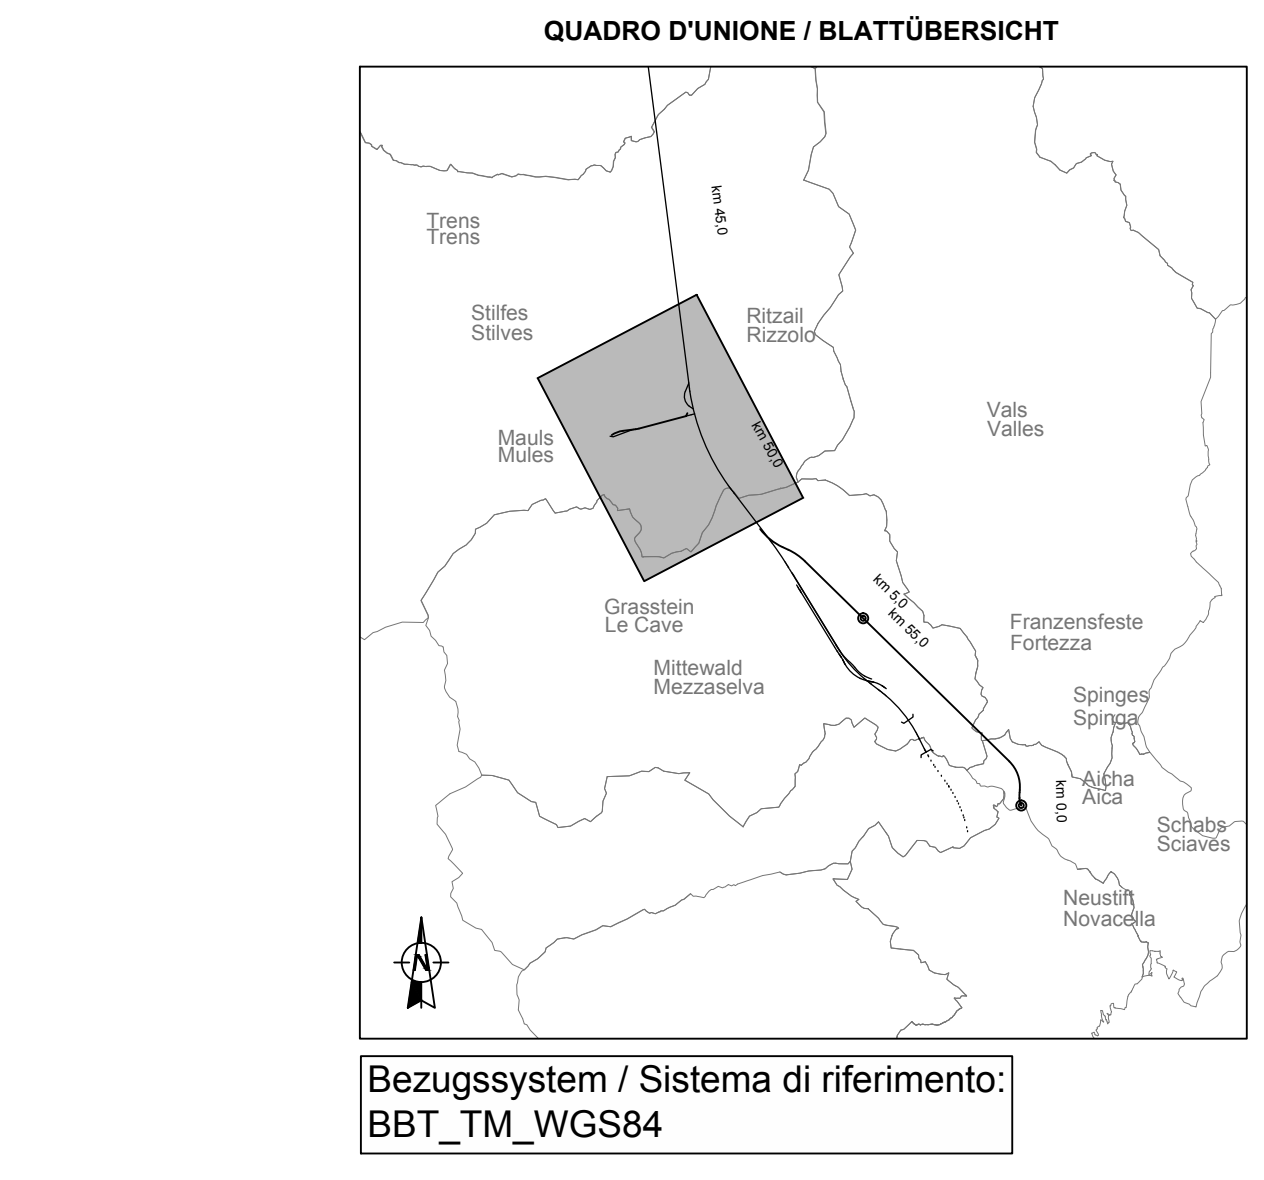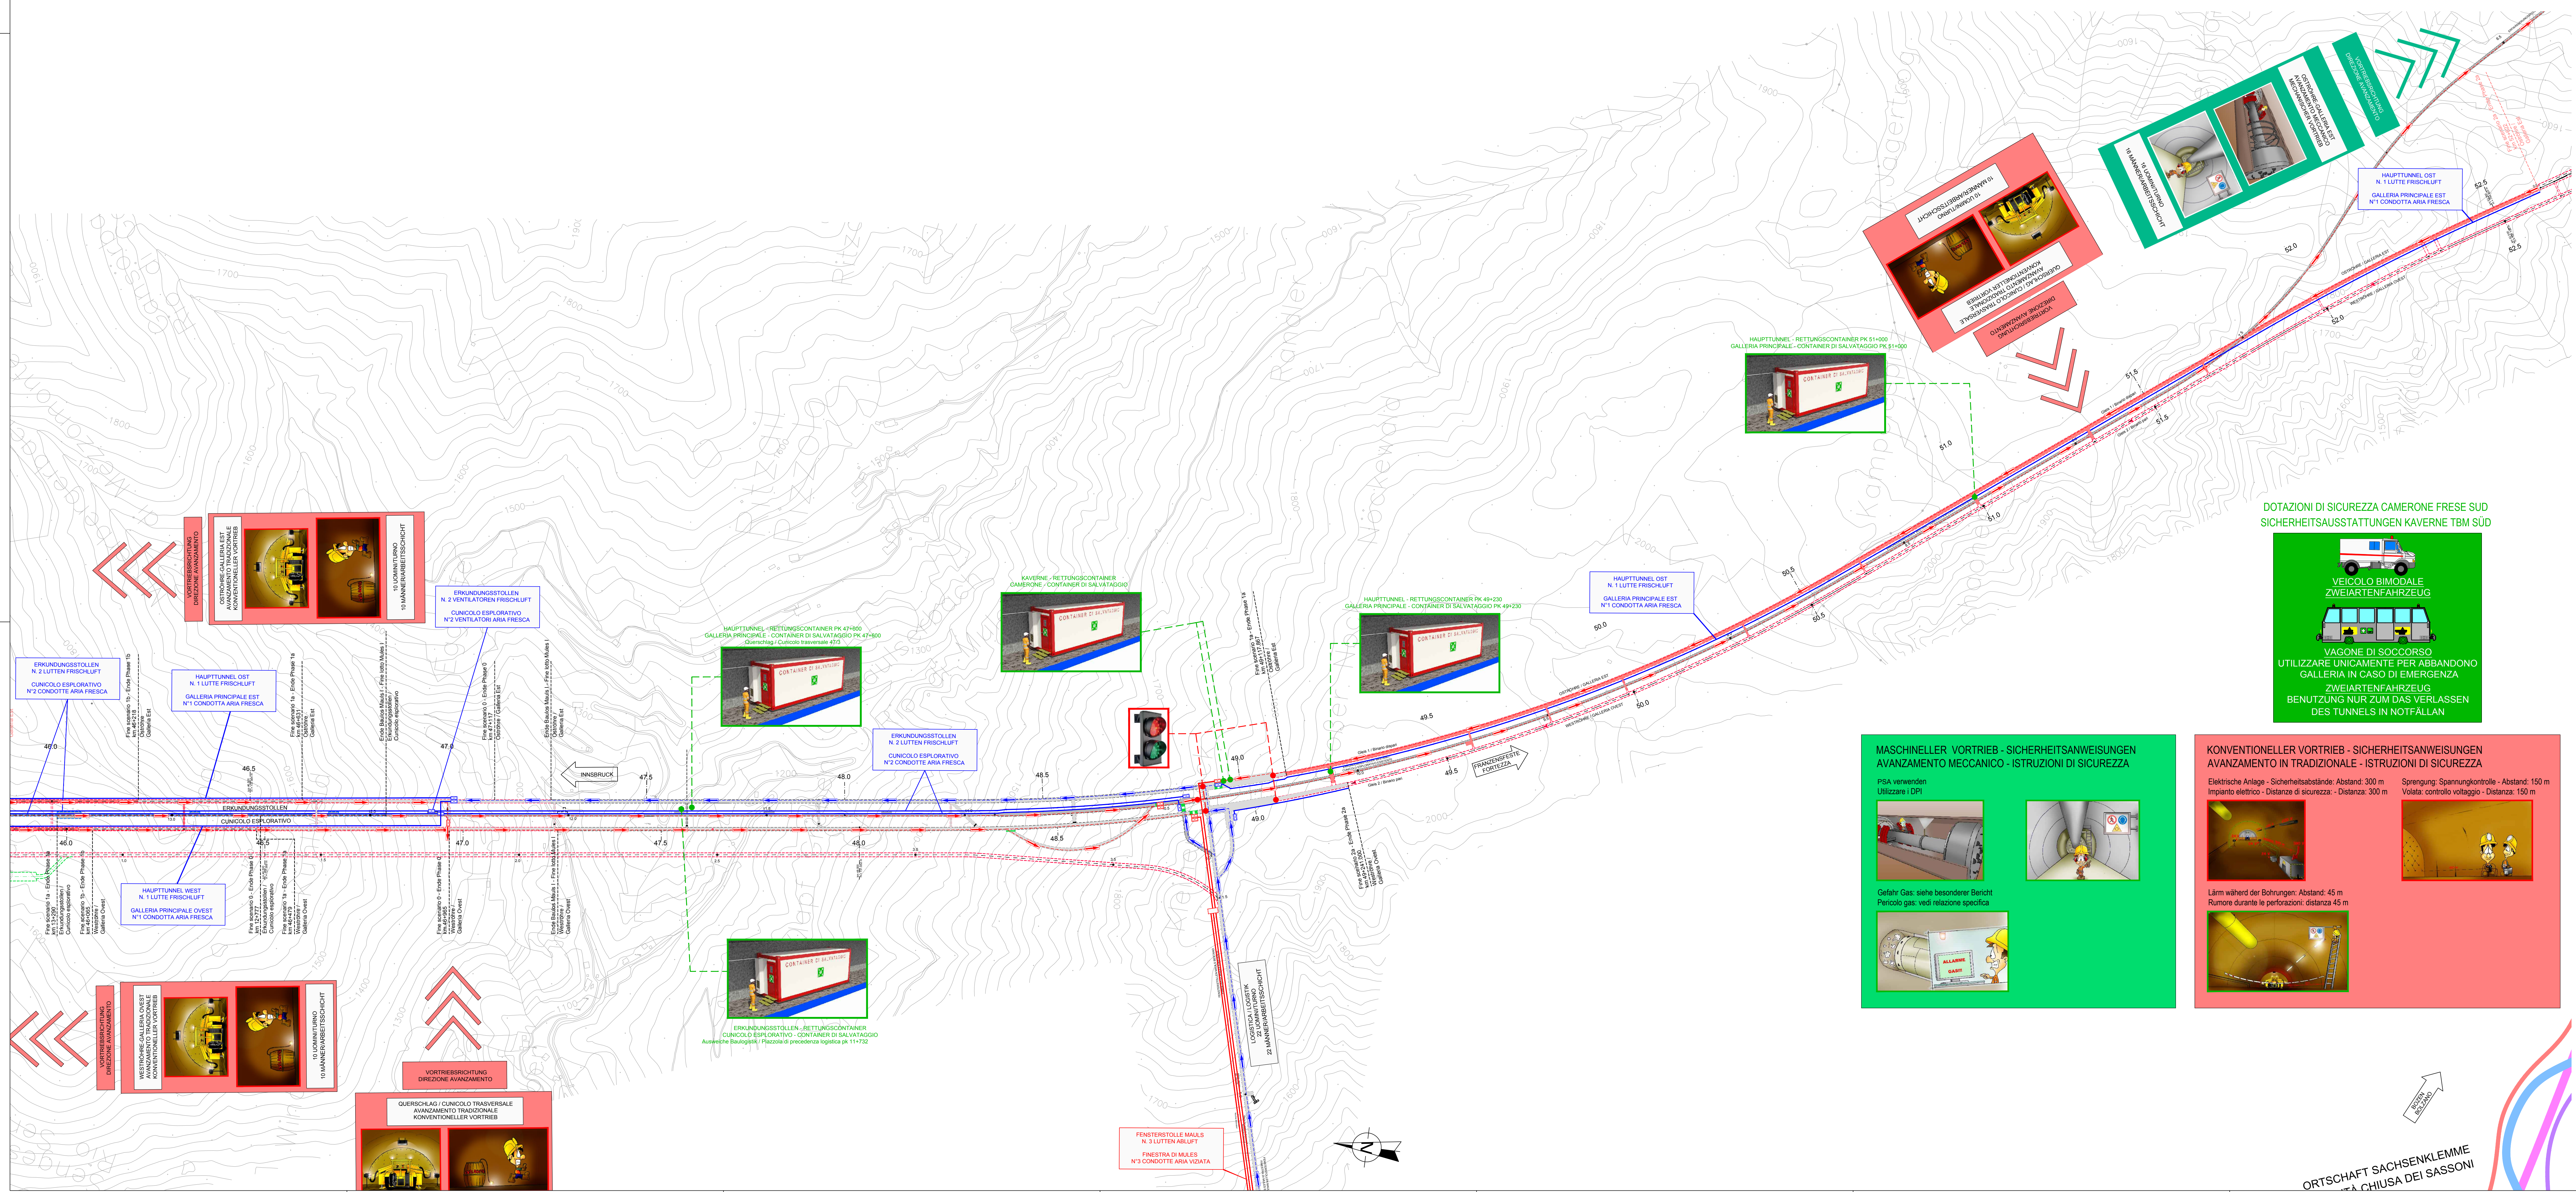

Referenzdokumente
Documenti di riferimento

QZ_H61_SI_550_KSI_00700_41005	Bereich - Allgemeiner Teil	Relazione - Parte Generale
QZ_H61_SI_550_KSI_00700_41080	Tunnelarbeiten Bauprogramm - Sicherheitsanweisung	Programma lavori in galleria - Scenari sicurezza

Bearbeitungsstand
Stato di elaborazione

Revision	Änderungen	Verantwortlicher Änderung	Datum
01	Entwurf / Prima Versione	Frankfurt	18.03.2014
02	Entwurf / Concepto Definitivo	Frankfurt	31.07.2014
03	Projektentwicklung und Umsetzung der Verbesserungen aus dem Prüfbericht	Frankfurt	09.10.2014
04	Überarbeitung einiger Details aus der N 1 von 17.10.2014	Frankfurt	04.12.2014
05	Änderung der Zeichnung N 1 von 17.10.2014	Frankfurt	30.01.2015

Ausbau Eisenbahnhalle München-Vernera
BRENNER BASISTUNNEL
Ausführungsplanung

Potenziamento asse ferroviario Monaco - Verona
GALLERIA DI BASE DEL BRENNERO
Progettazione esecutiva

D0700: Radex Mues 2-3
D0700: Lotto Mues 2-3

Sicherheit
Sicurezza

Si-Ge-Plan
Elaborato grafico PSC

Si-Ge-Plan
CSP - Opere in sotterraneo - Planimetrie macrofasi costruttive
Lageplan Szenario 2a (Za 2/2)

BBT
Galleria di Base del Brennero
Brenner Basistunnel BBT 02

Progetto: 02
Lotto: H61
SI
550
KSI
D0700
43016
21