

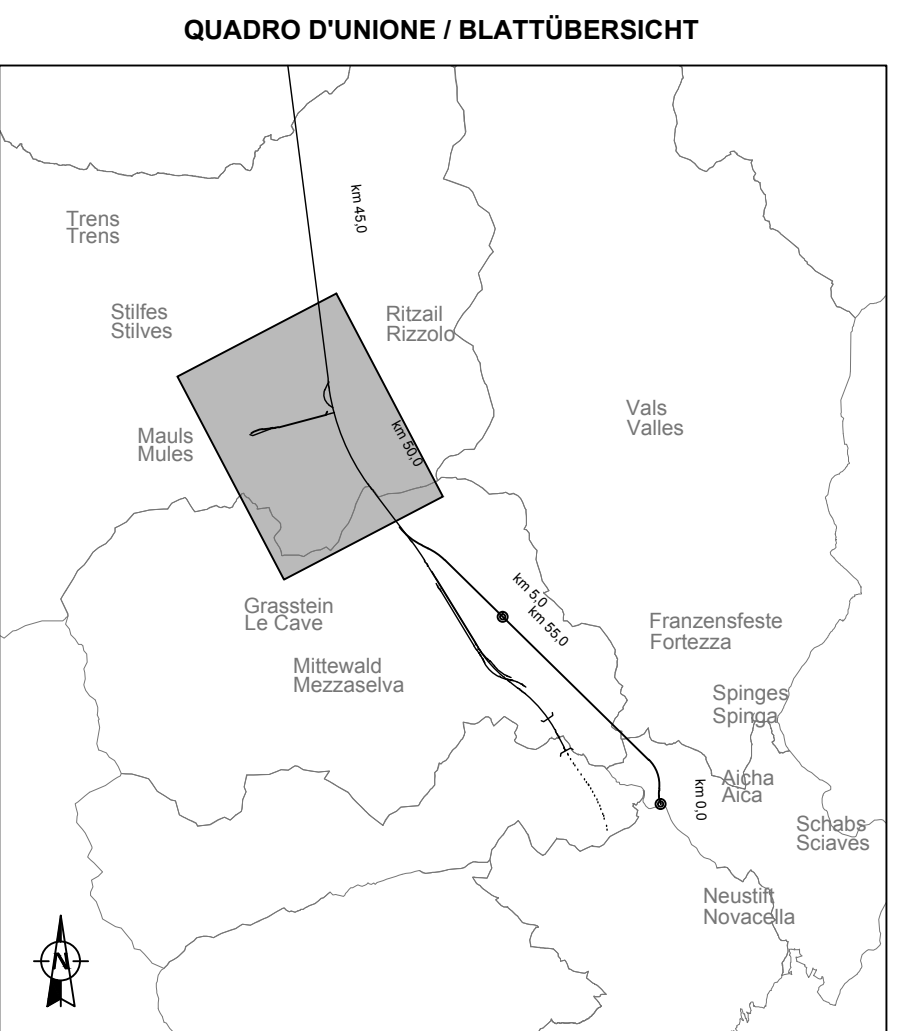


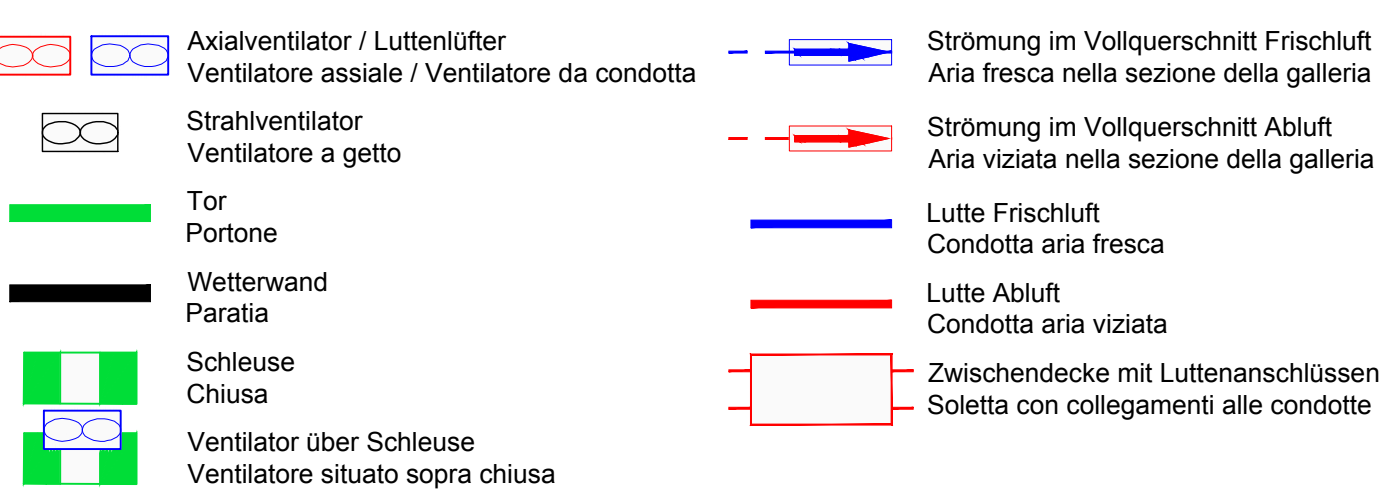

Bezugssystem / Sistema di riferimento:
BBT_TM_WGS84


02_W11_S1_550_KSG_D0730_41005	Bericht - Allgemeines Teil	Relazione - Parte Generale
02_W11_S1_550_KSI_D0730_41080	Tunelarbeiten Bauprogramm - Sicherheitszonen	Programma lavori in galleria - Scenari sicurezza

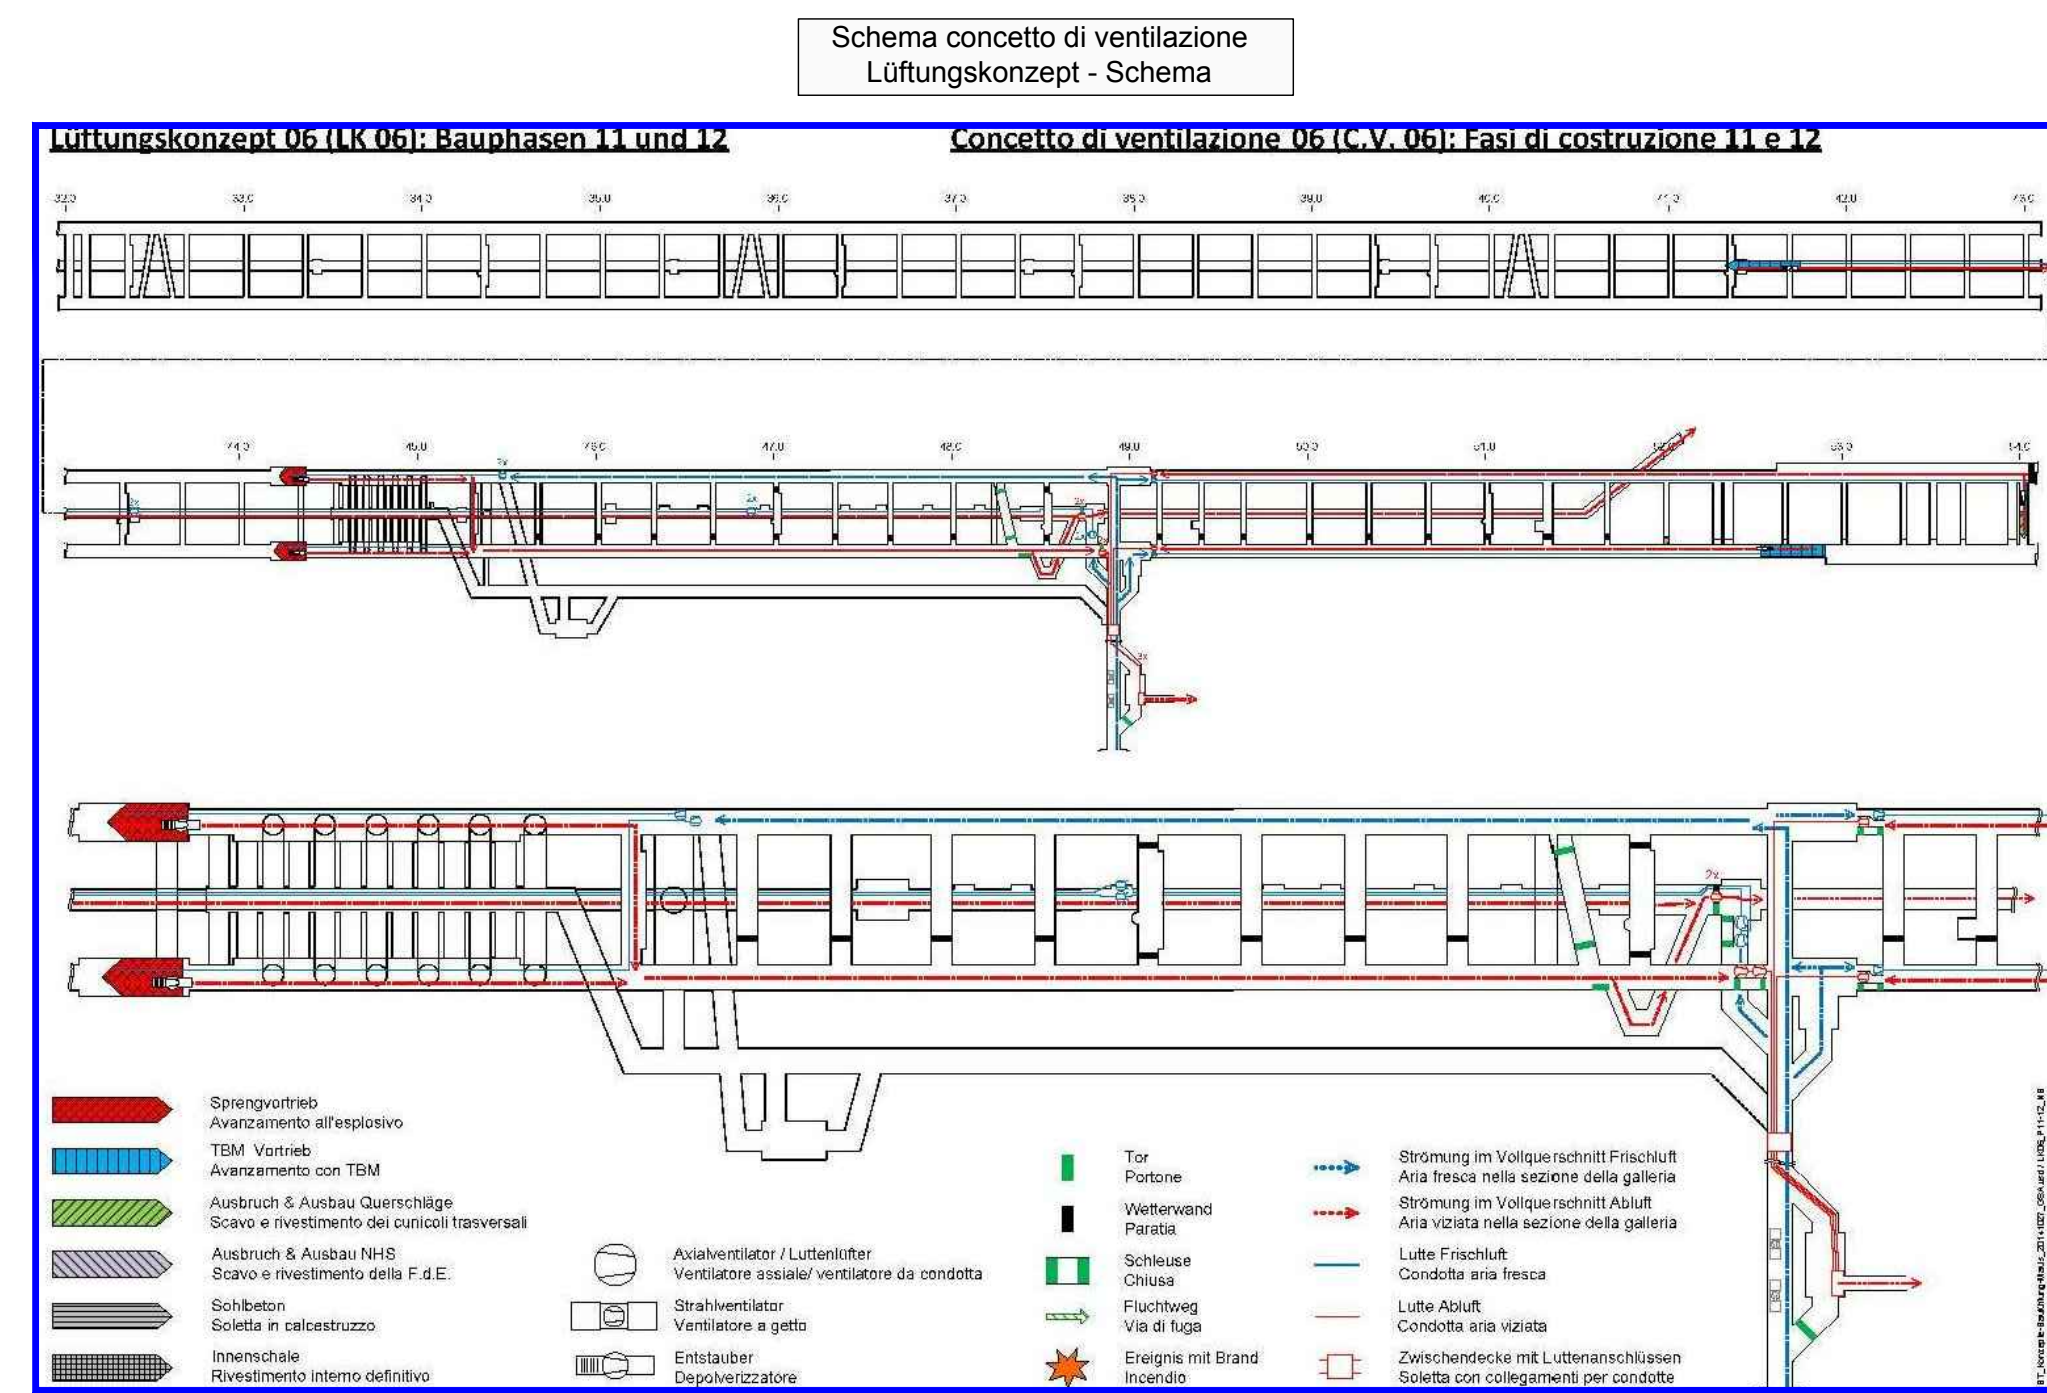

Revision Revisione	Änderungen Modifiche	Verantwortliche Änderung Responsabile modifica	Datum Data
06	Estensione / Prima Versione	Frasson	18.03.2014
18	Endtagung / Conclusione Definitiva	Frasson	31.07.2014
19	Projektvervollständigung und Limitierung der Versicherungen aus dem Polyfunktions / Completamento progetto e limitazione assicurazioni	Frasson	08.10.2014
20	Überarbeitung städt. Dienstleistungs Nr. 1 vom 17.10.2014 / Revisione a seguito DGS n°1 del 17.10.14	Frasson	04.12.2014
21	Kapitel für Ausschreibung / Estimazione per Appalto	Frasson	30.01.2015



Projekthet	WBS
Sicherheit	Sicurezza
Dokumentation	Tipologie documenti
Si-Ge-Plan	Elaborato grafico PSC
Titel	Titolo
Si-Ge - Unterbaugrunder - Lagerplan Hautbauposten	CSP - Opere in sotterraneo - Planimetrie macrolivelli costruttive
Lageplan Szenario 2b (Blatt 1/2)	CSP - Planimetria scenario 2b (Tav. 1/2)

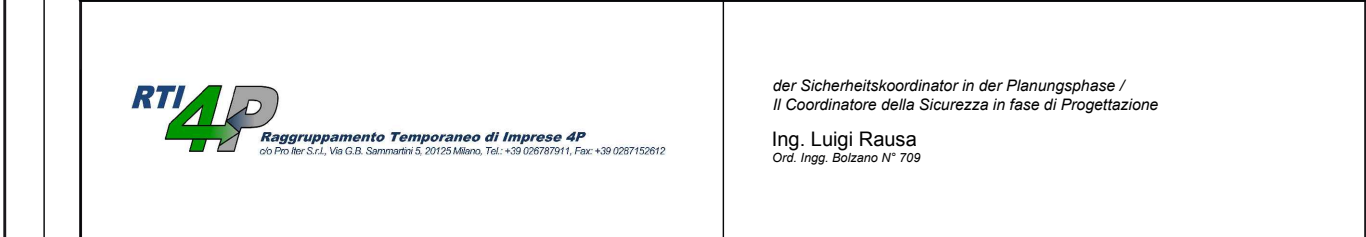[illegible]