

SOS Schrank je 500 M	Videoüberwachung je 500 m	GSM - Tunnelanlage
Armadio SOS ogni 500 m	Videosorveglianza ogni 500 m	Impianto GSM in galleria

Feuerlöscher je 100 m Hydrant je 50 m
Estintore ogni 100 m Idranti ogni 50 m



Extinguishers sign (100 ft)

Alarm sign (100 ft)

Notbeleuchtung je 30 m
Illuminazione di emergenza ogni 30 m

● Notausrüstung / Attrezzatura di emergenza
 ● Elektrische Anlage / Impianto elettrico

● Hydraulische Feuerschutzanlage / Impianto idrico antincendio
 ● Hindernisanzeige / Segnalamento ostacoli


Elektrische Anlage

Elektrische Anlage - Sicherheitsabstände: Abstand: 300 m Sprengung: Spannungskontrolle - Abstand: 150 m
Impianto elettrico - Distanze di sicurezza: Distanza: 300 m Valvola: controllo tensione - Distanza: 150 m

Impianto elettrico • Disastri • Sicurezza • Disastri • 300 m

VEICOLO BIMODALE
ZWEIARTENFAHRZEUG

GALLERIA IN CASO DI EMERGENZA
ZWEIARTENFAHRZEUG
BENUTZUNG NUR ZUM DAS VERLASSEN
DES TUNNELS IN NOTFÄLLAN

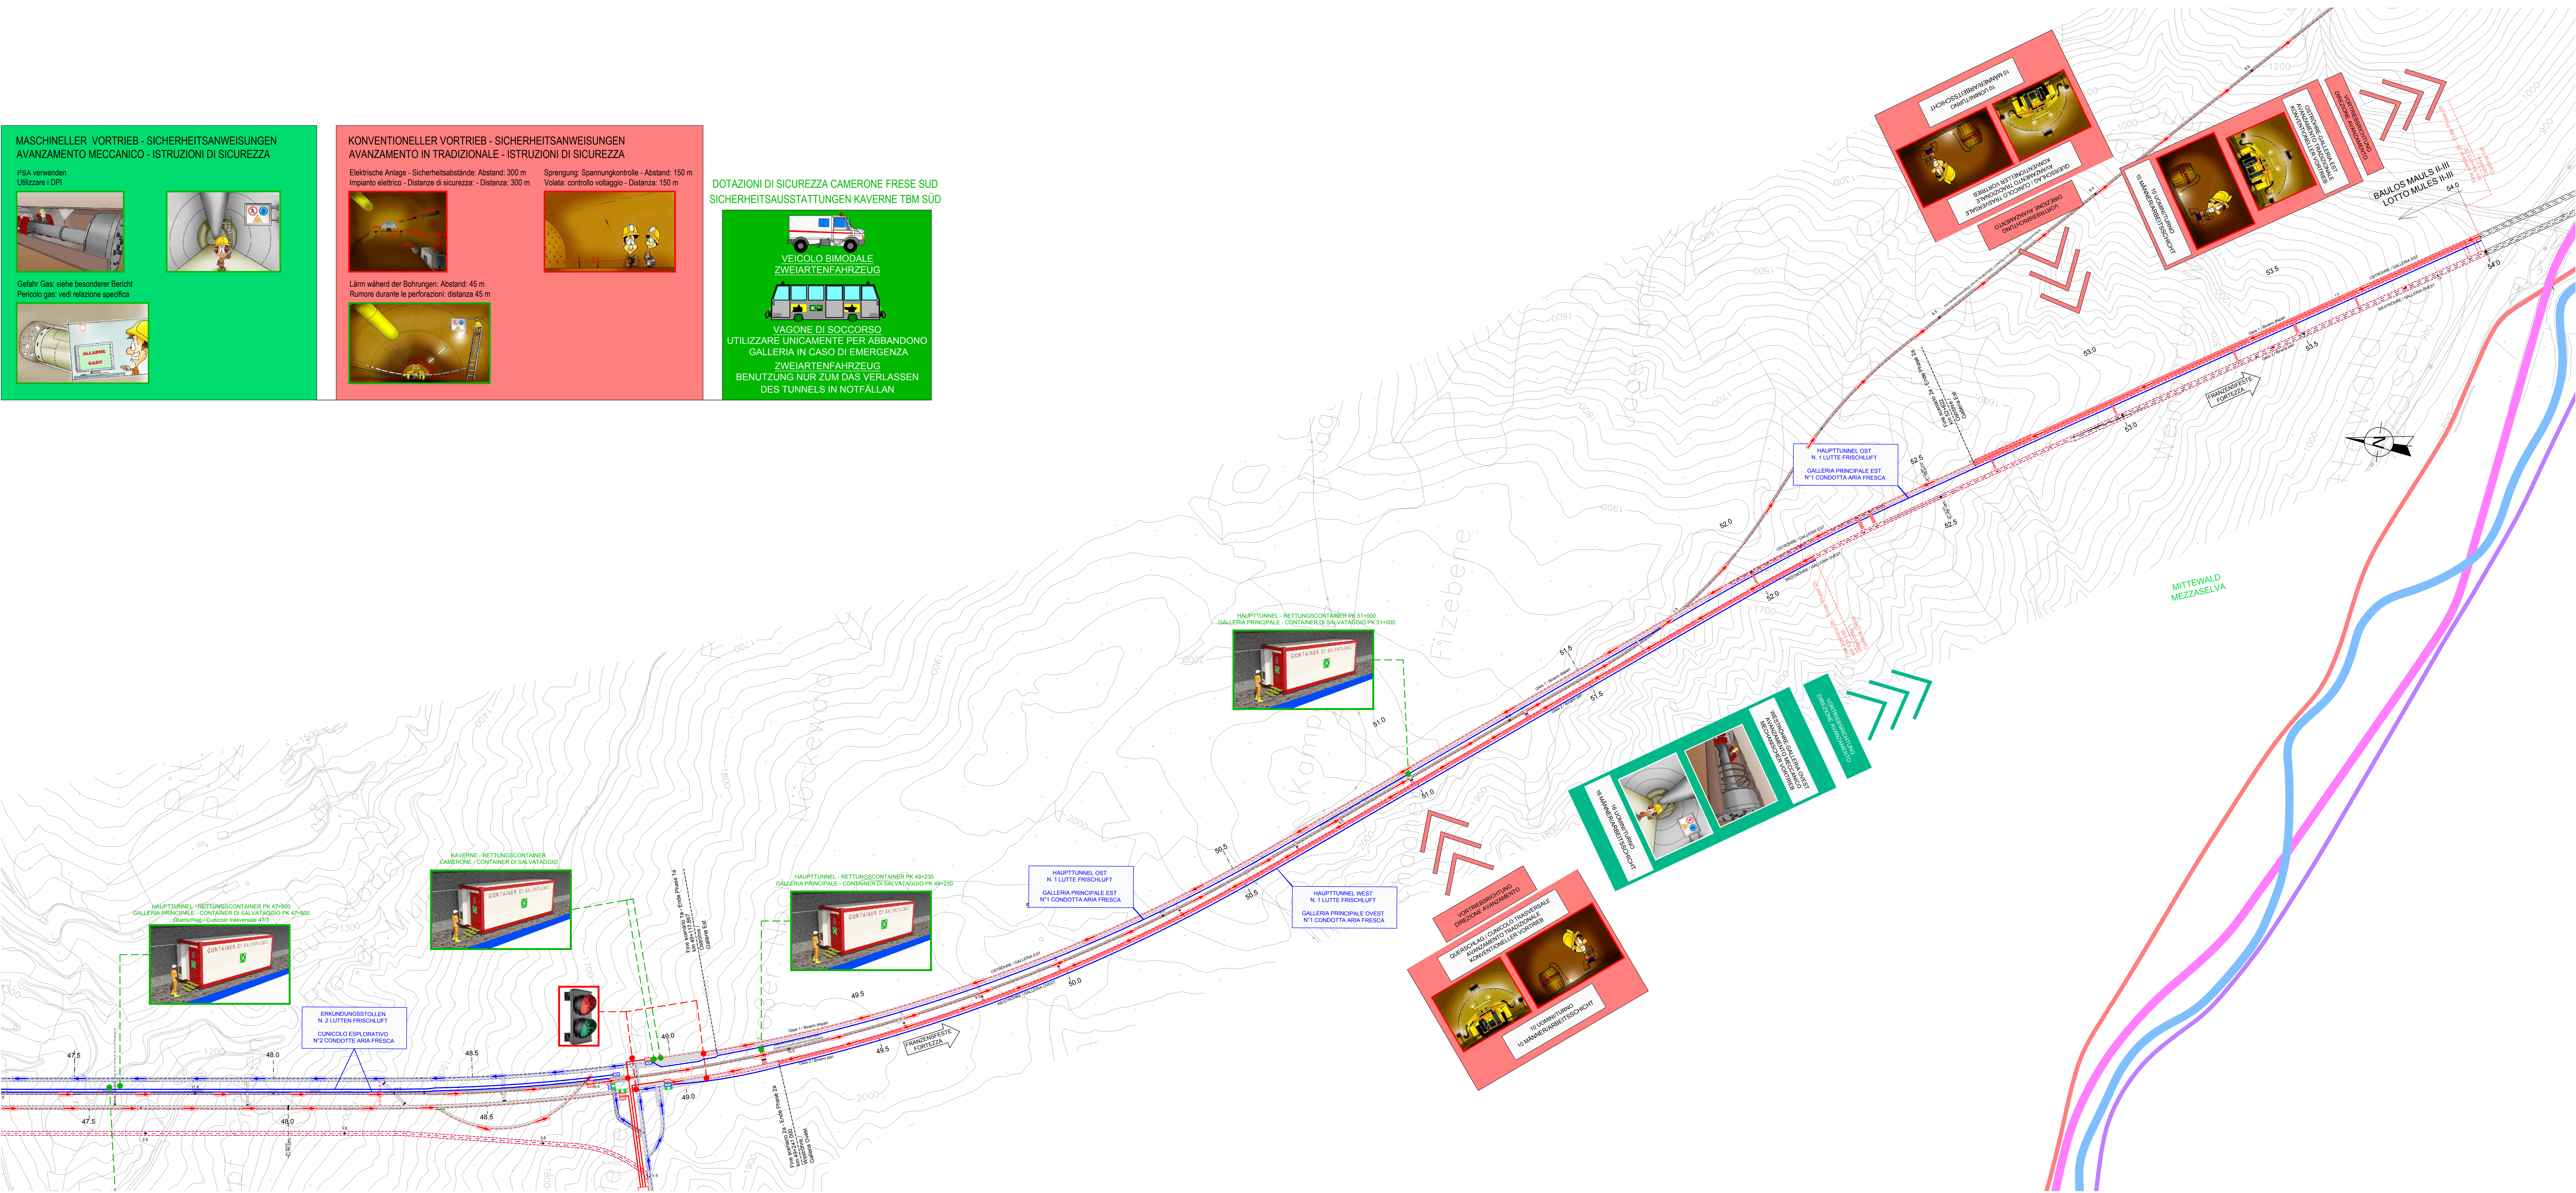


 Axialventilator / Lüfterlüfter Strömung im Vollquerschnitt Frischluft

	Ventilatore assiale / Ventilatore da condotta		Asa fresca nella sezione della galleria
	Strahlventilator		Stromung im Vollverschütt Abluft
	Ventilatore a getto		Asa viziata nella sezione della galleria
	Tor		Lutte Frischluft
	Porzione		Condotta asa fresca
	Wetterwand		Lutte Abluft
	Parasie		Condotta asa viziata
	Schleuse		Zwischendecke mit Lufteinanschlüssen
	Chiusa		Solella con collegamenti alle condotte
	Ventilator über Schleuse		
	Ventilatore situato sopra chiusa		

Bereich im Vortrieb Autobahn
Autostrecke

Tratto in avanzamento	Strada in avanzamento
Bereich im Vortrieb	Strada in Vortrieb
Tratto in avanzamento	Strada in avanzamento
Abgeschlossener Bereich	Strada in Vortrieb
Tratto terminato	Strada in Vortrieb
Bereich mit Innenschale	Strada in Vortrieb
Tratto con rivestimento	Strada in Vortrieb

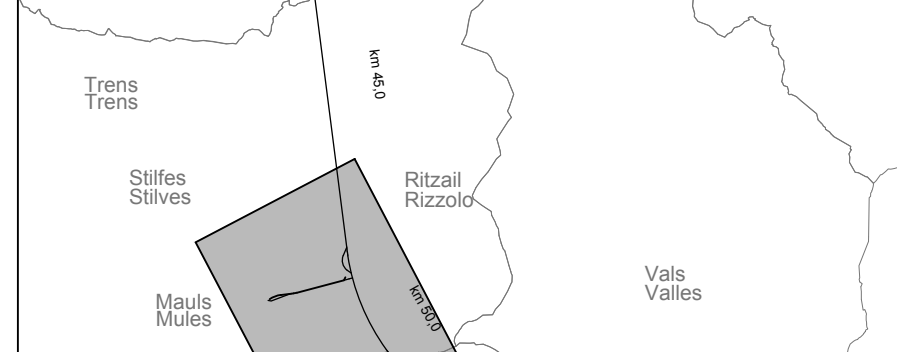[illegible]

Documenti di riferimento		
02_HK1_S1_550_KSG_00700_41006	Bericht - Allgemeiner Teil	Relazione - Parte Generale

Titolo - Programma - Fase	Posizione - Fase - Contratto
02_H61_SI_550_KSI_D0700_41060	Tumultarbeiten Bauprogramm - Sicherheitsplanvarianten
	Programma lavori in galleria - Sicurezza

M / SCALA 1 : 5.000

Revision	Änderungen	Verantwortlicher Änderung	Datum
----------	------------	---------------------------	-------

Revisione	Modifiche	Responsabile modifica	Data
00	Envisione / Prima Versione	Frasson	19.03.2014
10	Enfatizza / Corregge Definitiva	Frasson	31.03.2014
11	Previsione/verifica/aggiornamento e inserimento dei miglioramenti aus. dal Proiezione/verifica / Completamento progetto e inserimento di allegati	Frasson	01.04.2014
20	Ulteriore modifica in base alle osservazioni n° 1 vom 17.10.2014 Revisione a seguito OOS n° 1 del 17.10.14	Frasson	04.12.2014
21	Allegato per Assicurazione / Emissione per Allegato	Frasson	30.09.2015

