


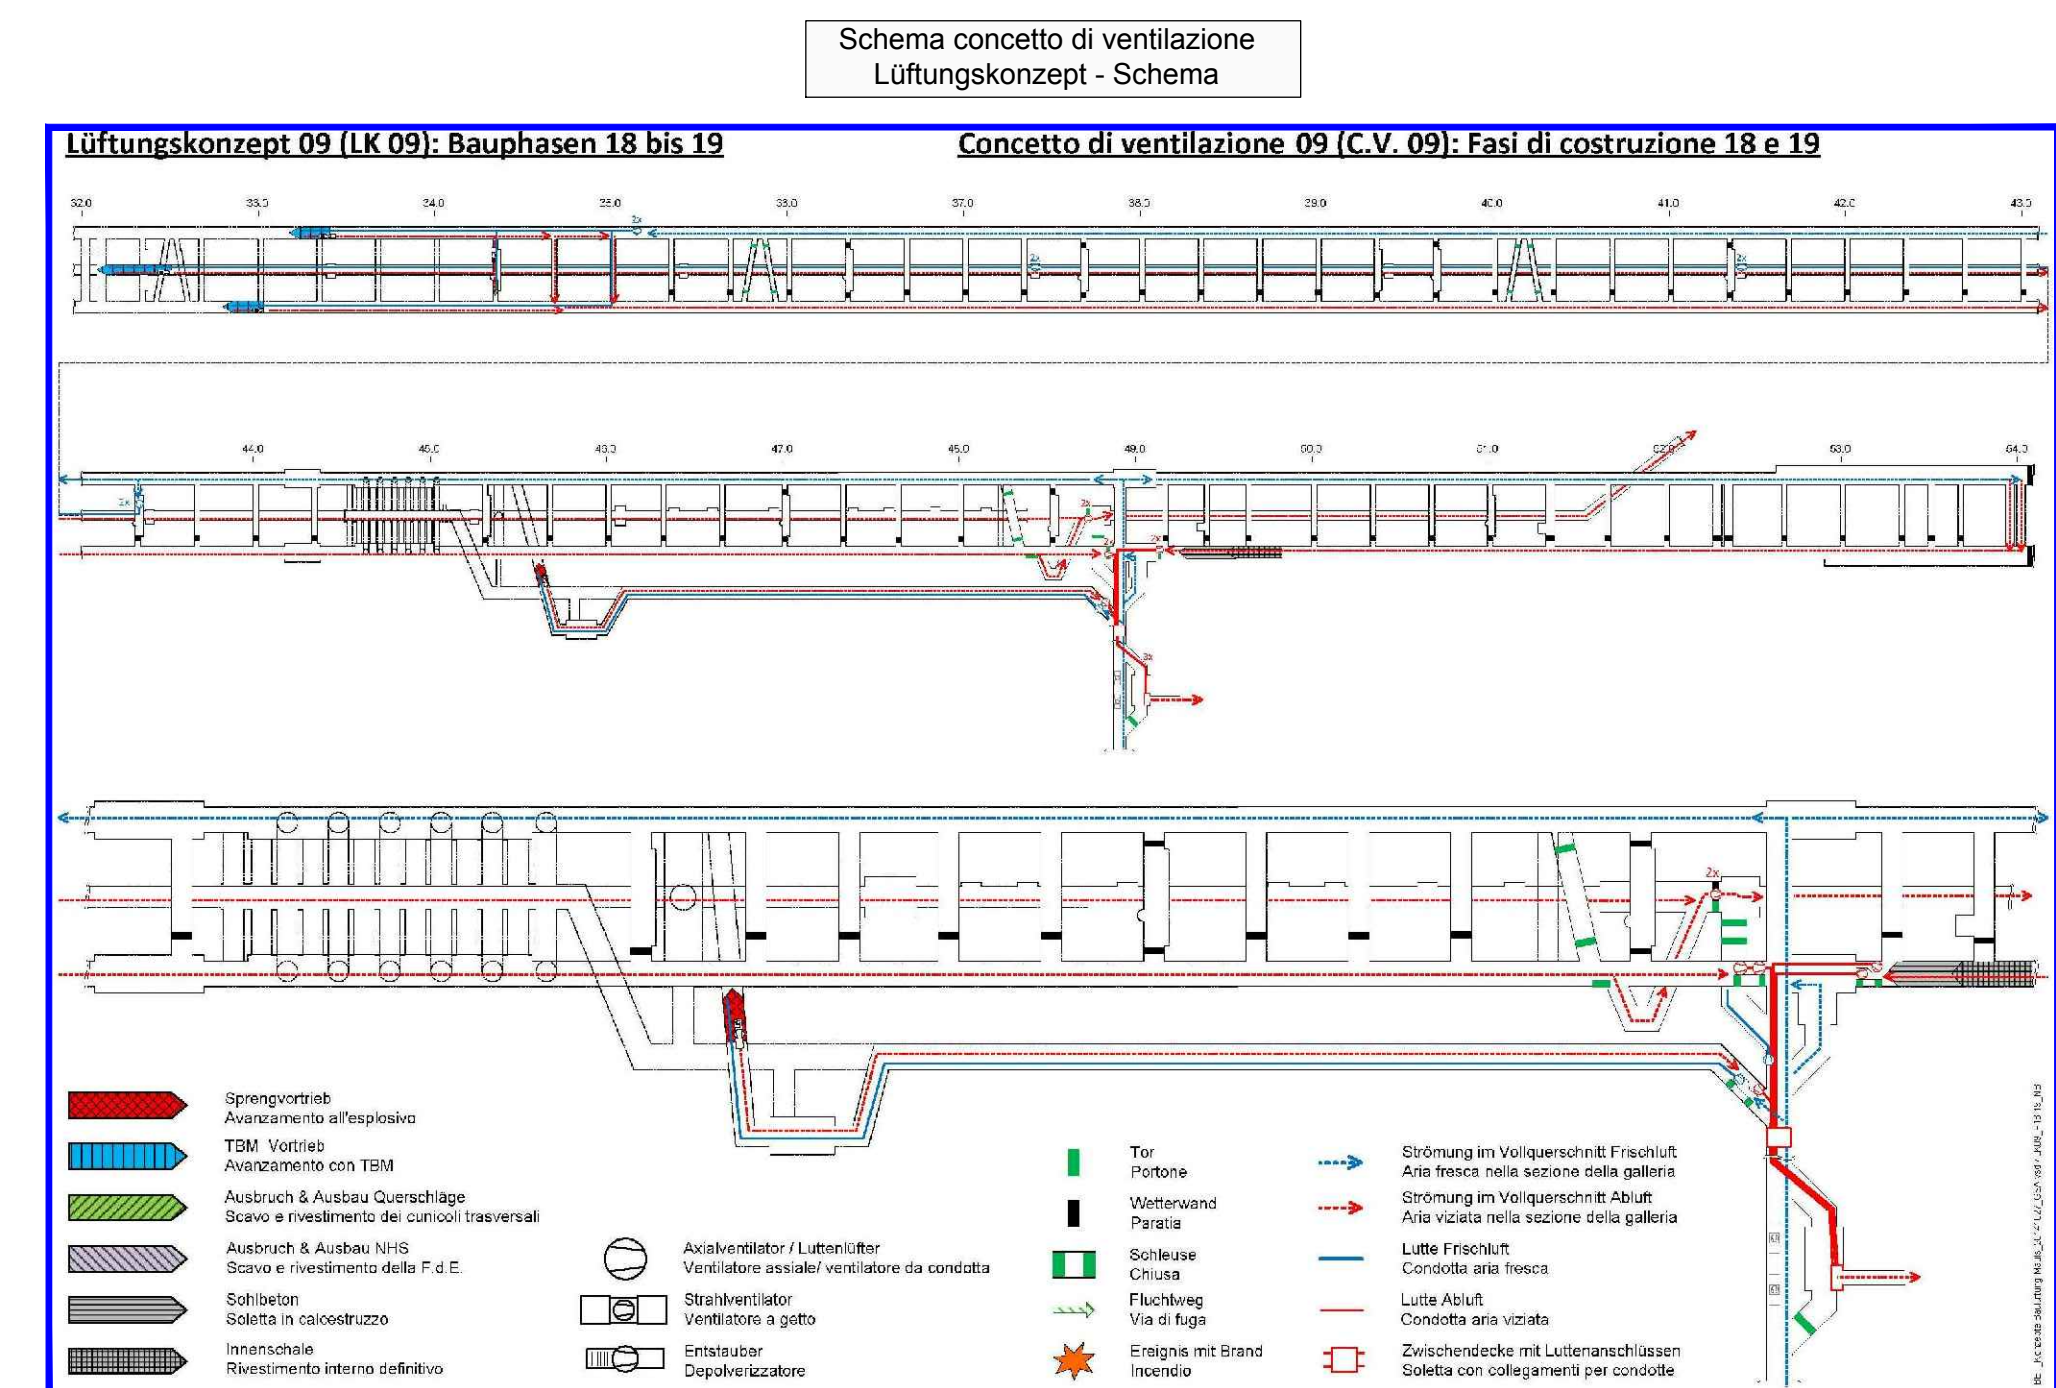


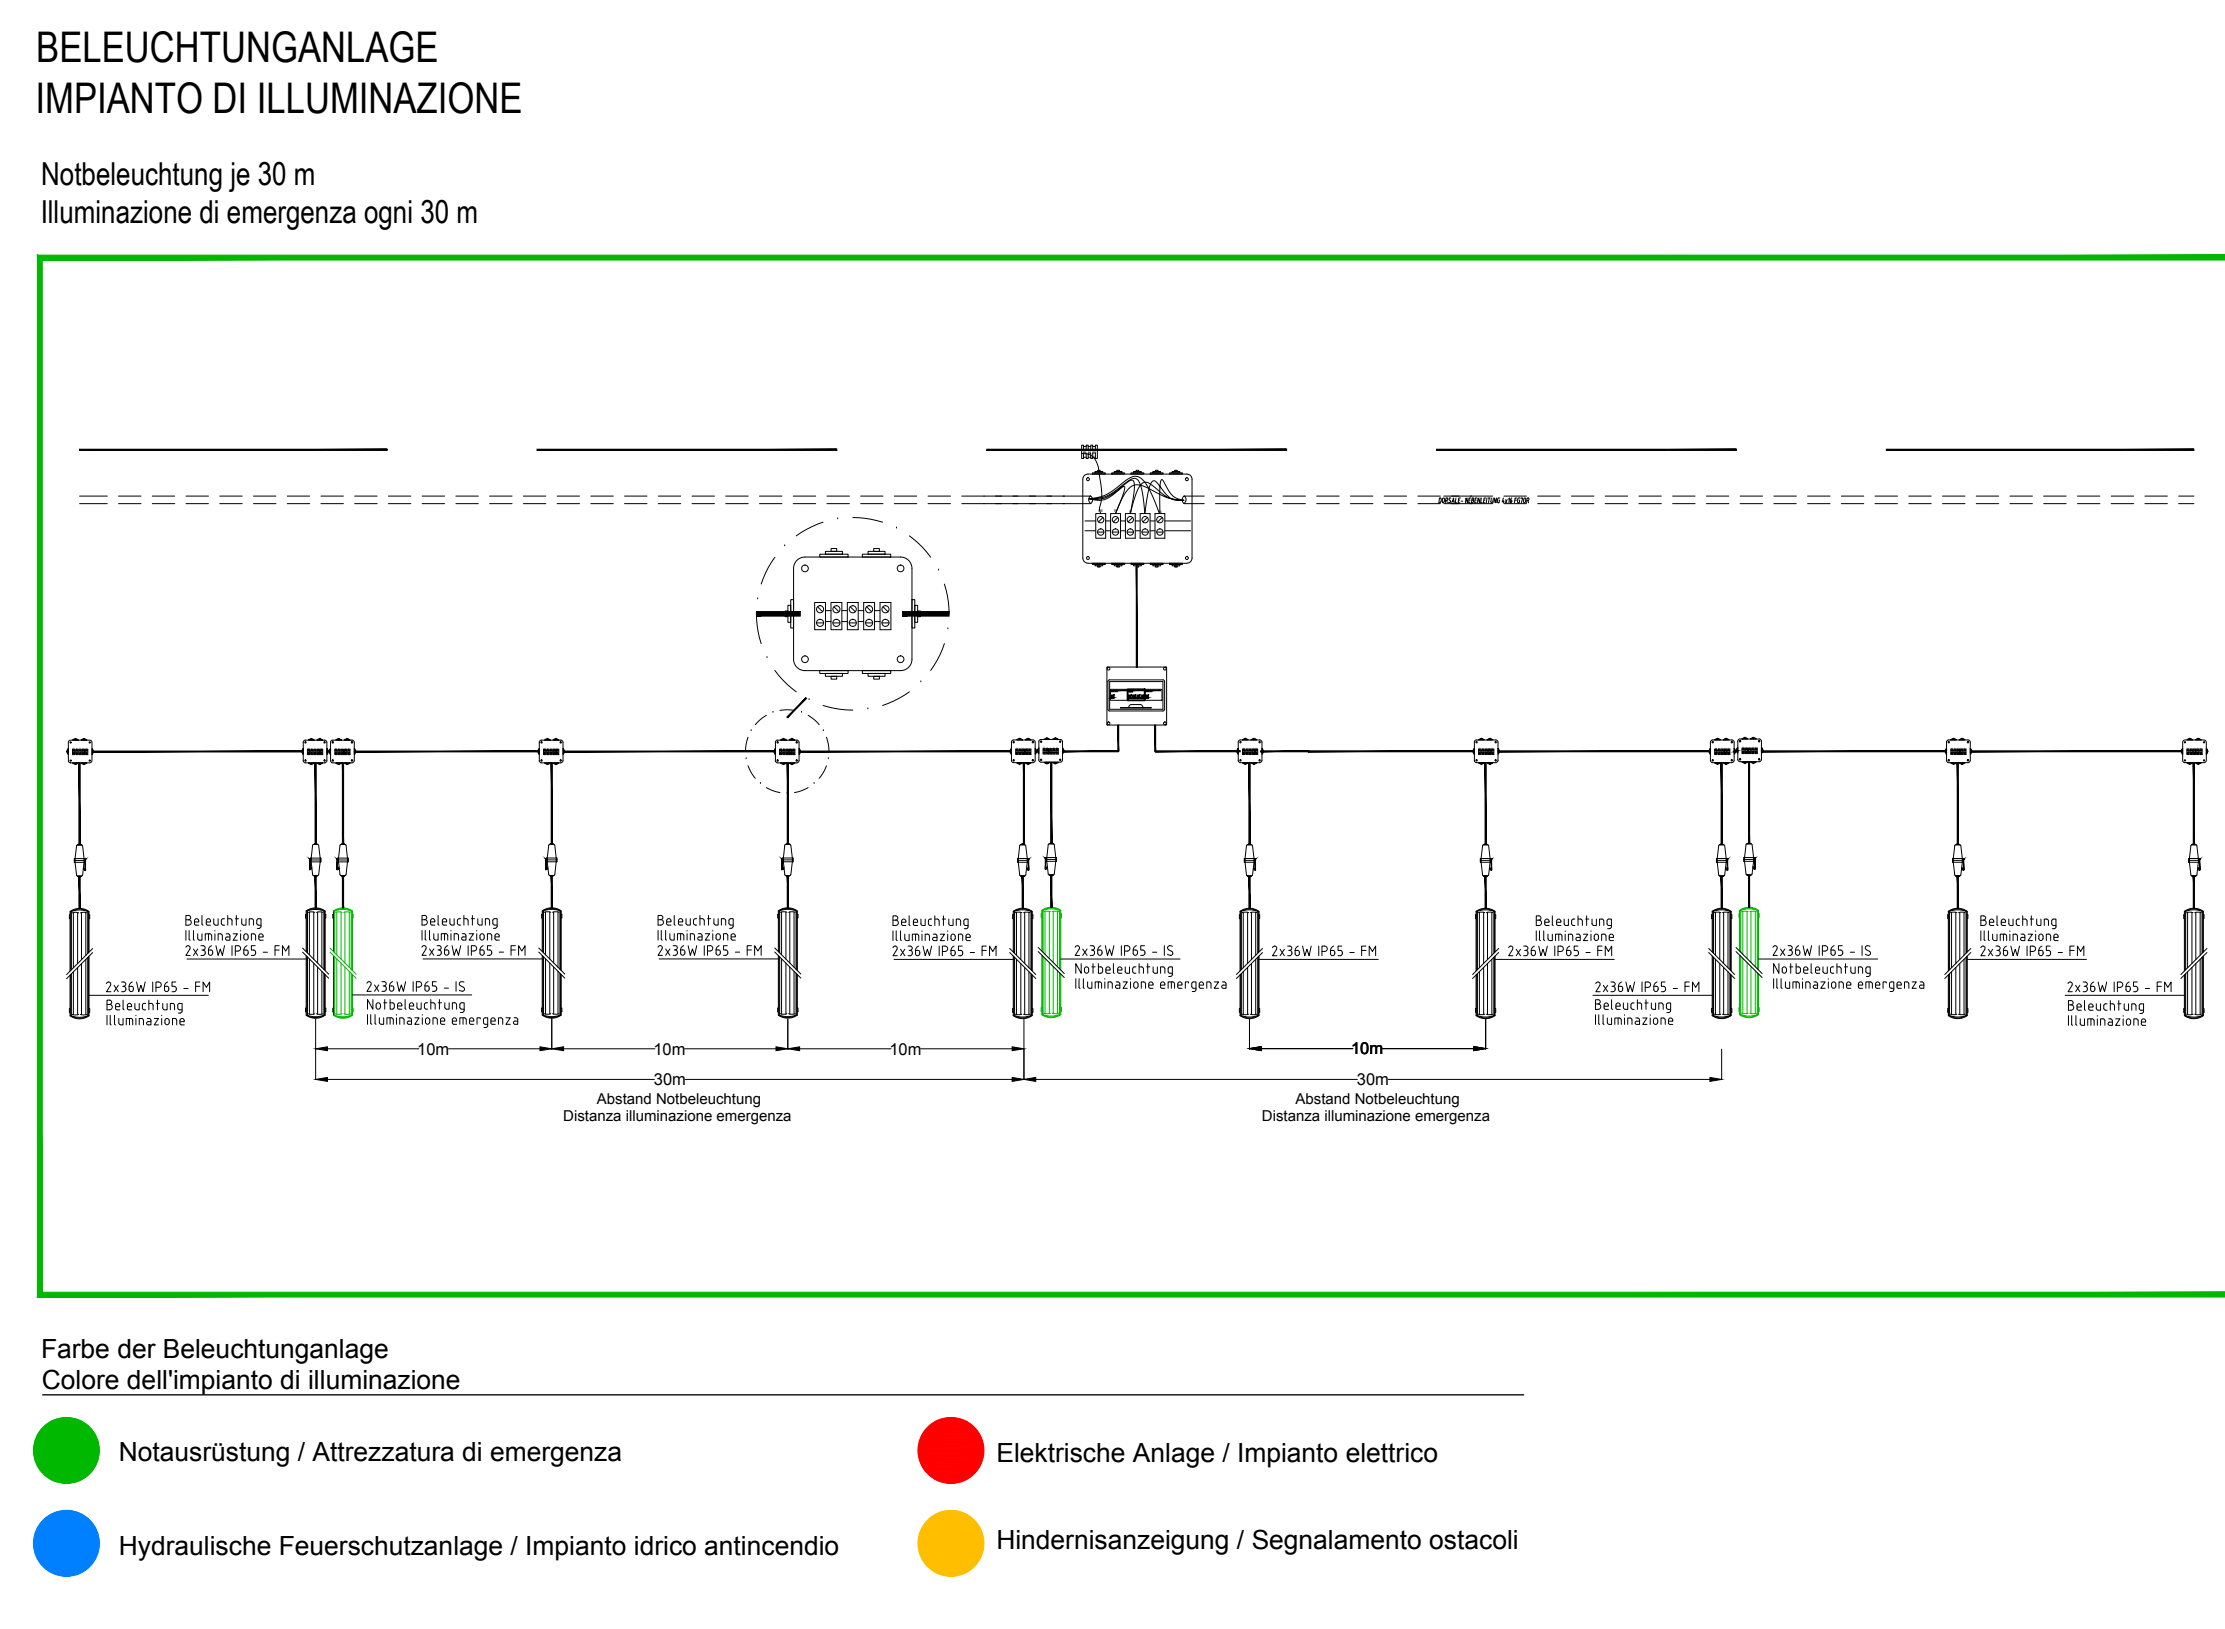





LEGENDE DES LÜFTUNGSANLAGES
LEGENDA DELL'IMPIANTO DI VENTILAZIONE

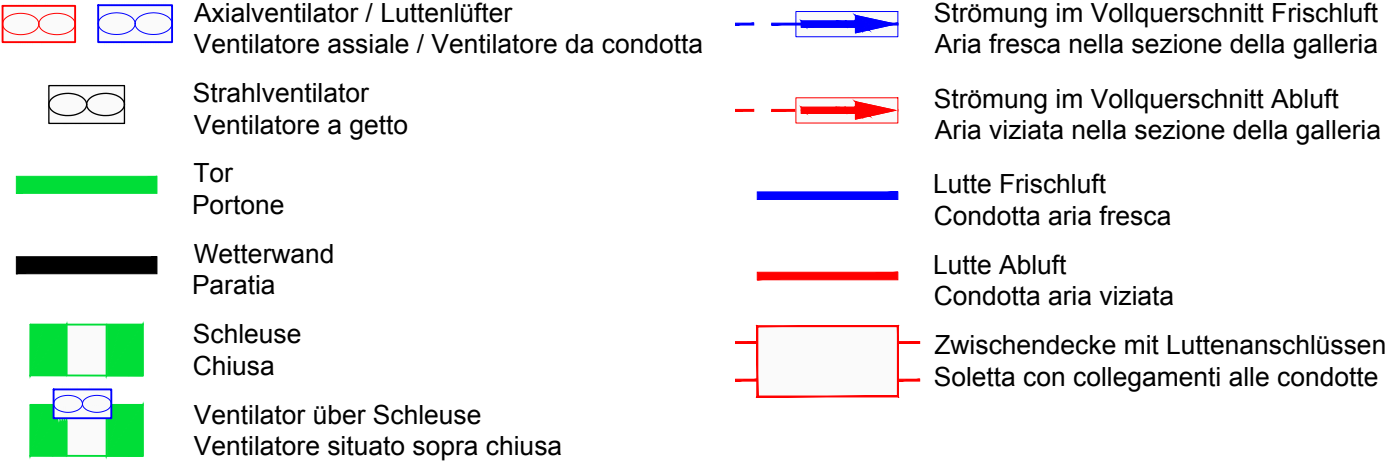

LEGENDE DER MASSNAHMEN
LEGENDA DEGLI INTERVENTI

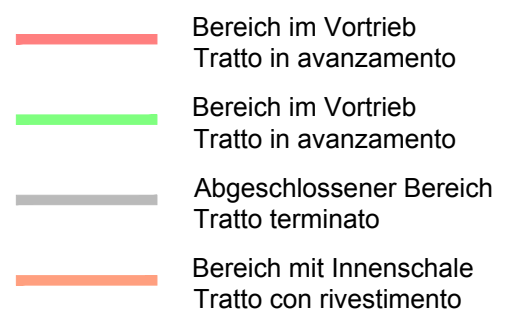


LEGENDE DER ÖRTLICHKEITEN
LEGENDA DELL'UOZHI

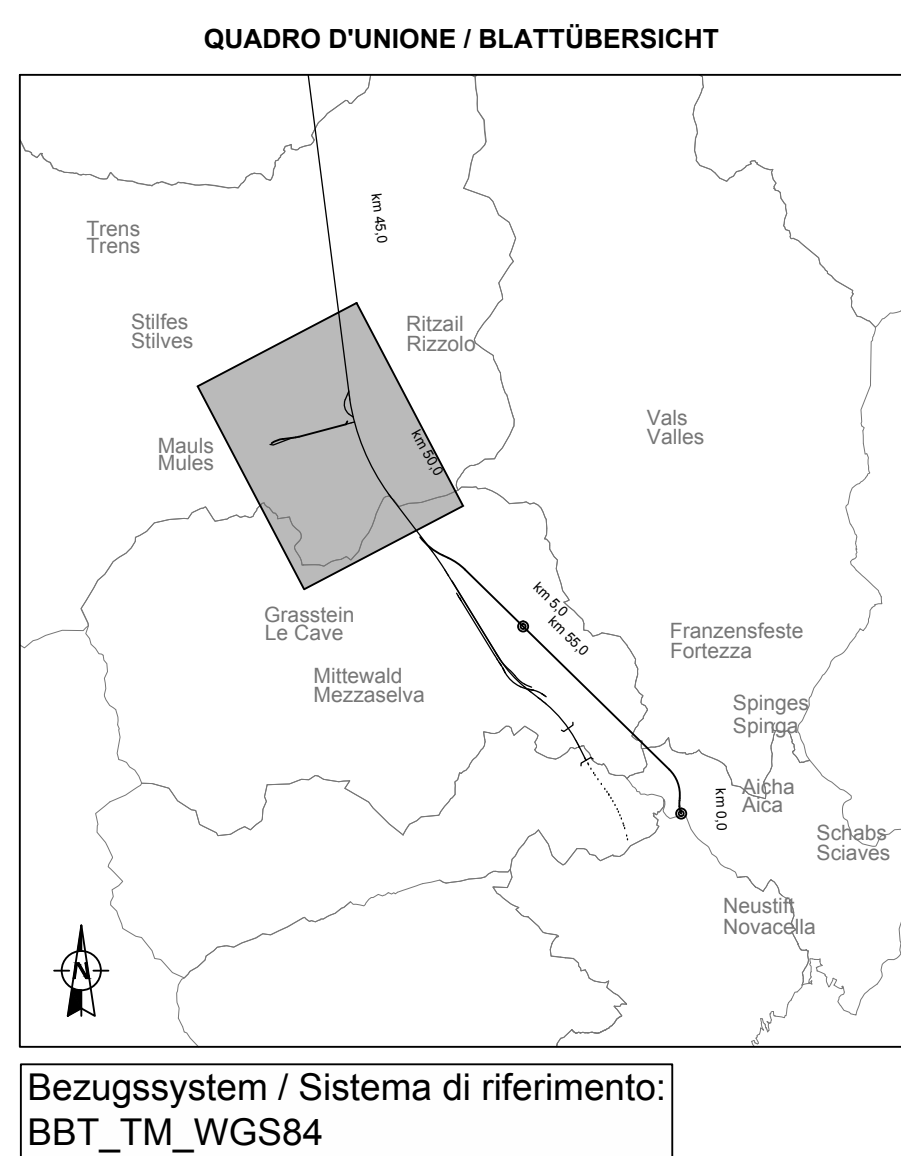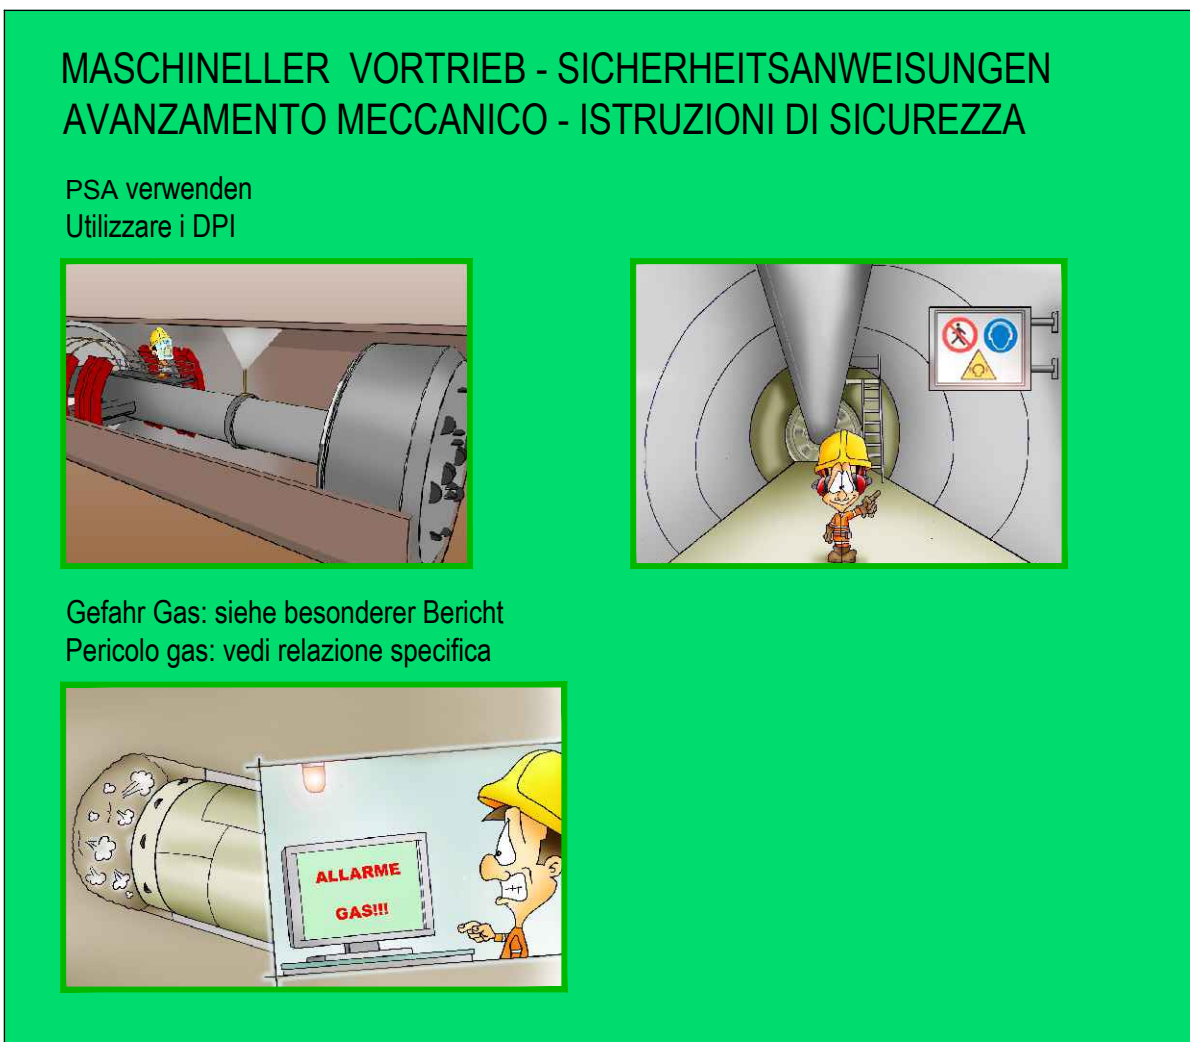 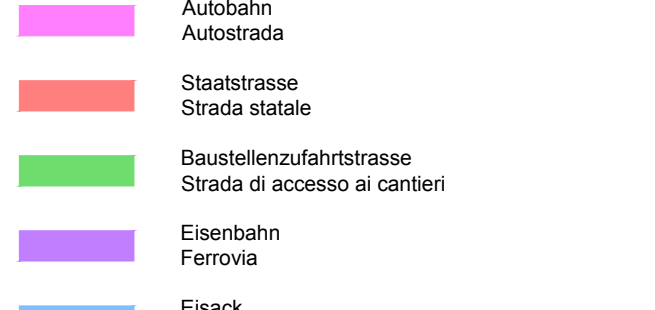

Referenzdokumento		
Documenti di riferimento		
02_H01_SI_500_KSG_00700_41005	Bericht - Allgemeiner Teil	Relazione - Parte Generale
02_H01_SI_550_KSG_00700_41080	Tunnelarbeiten Bauprogramm - Sicherheitsanweisungen	Programmi lavori in galleria - Scenari sicurezza

M / SCALA 1 : 5.000

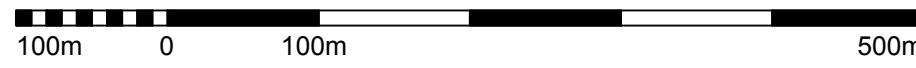

Revisions Revisione	Änderungen Modifiche	Verantwortlicher Änderung Responsabile modifica	Da Data
00	Entwerfer / Firma Versari	Frammi	19.03.
01	Exkuditor / Consagra Definita	Frammi	21.07.
11	Projektleitung und Umsetzung der Veränderungen aus dem Prüfverfahren / Consagra Ingineering / Consagra Definita	Frammi	08.10.
20	Überarbeitung infolge Dienstveränderung bei 1 vom 17.10.2014 / Versari e Ingineering Definita	Frammi	04.12.
21	Abgabe für Ausschreibung / Consagra per Appalto	Frammi	05.01.