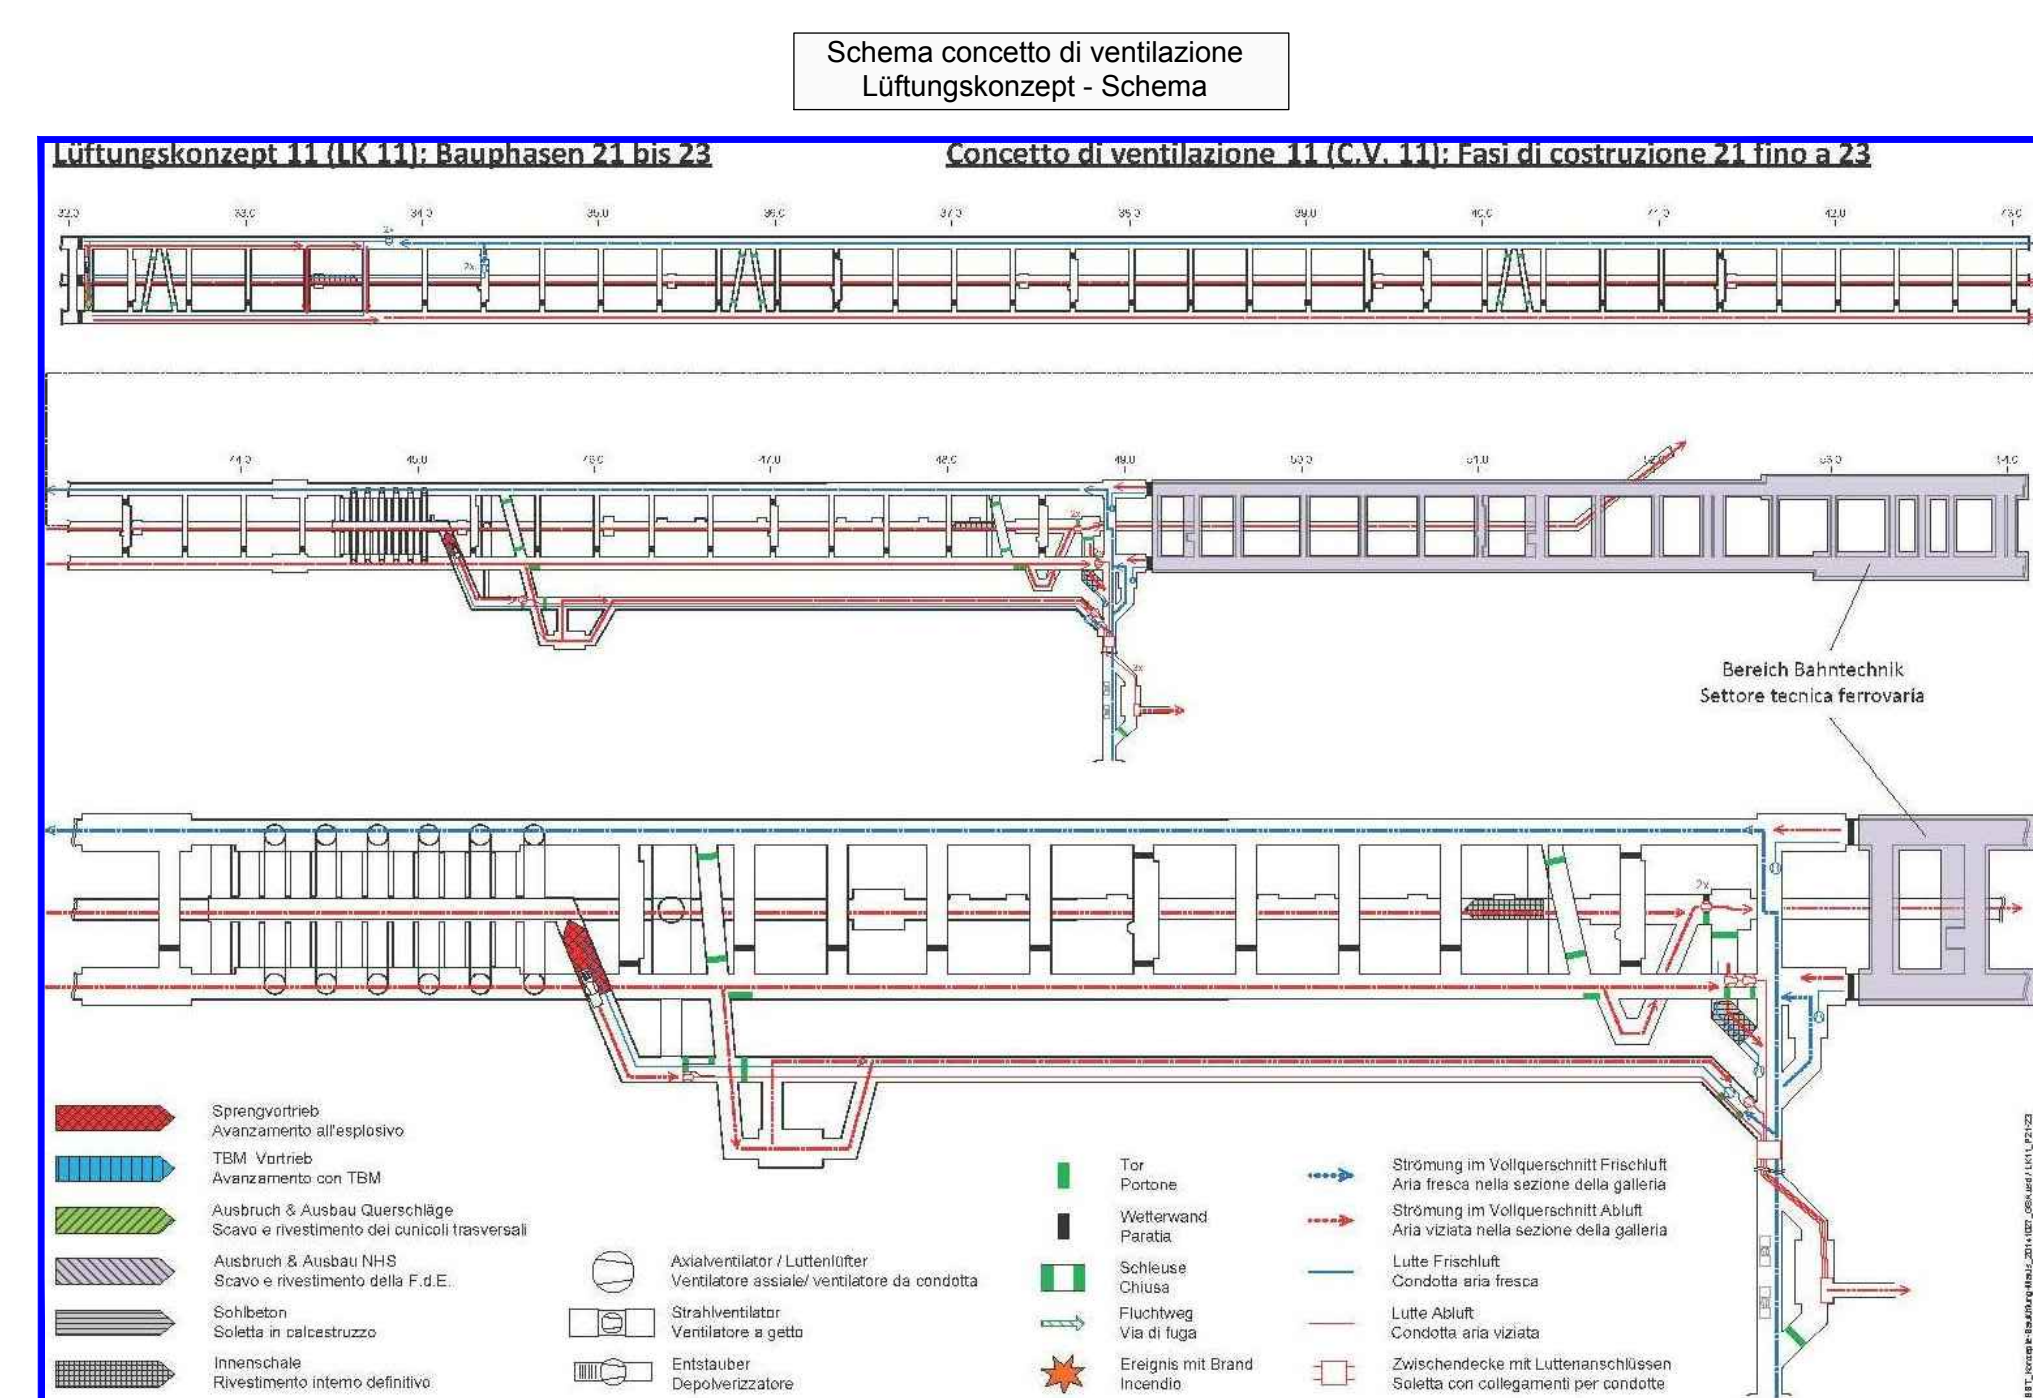




Feuerlöscher je 100 m	Hydrant je 50 m
Estintore ogni 100 m	Idrante ogni 50 m



Farbe der Beleuchtungsanlage Colore dell'impianto di illuminazione	
	Notausrüstung / Attrezzatura di emergenza
	Elektrische Anlage / Impianto elettrico
	Hydraulische Feuerschutzanlage / Impianto idrico antincendio
	Hindernisanzeige / Segnalamento ostacoli



	Axialventilator / Luffenilator Ventilatore assiale / Ventilatore da condotta		Stromung im Vollgetriebsrichtung Aria fresca nella sezione della condotta
	Strahlventilator Ventilatore a getto		Stromung im Vollgetriebsrichtung Aria viziata nella sezione della condotta
	Tor Portone		Lutte Frischluft Condotta aria fresca
	Wetterwand Paratia		Lutte Abluft Condotta aria viziata
	Schleuse Chiusa		Zwischendecke mit Lufftenanschlüssen Soletta con collegamenti alle condotte
	Ventilator über Schleuse Ventilatore situato sopra chiusa		

- Bereich im Vortrieb
Tratto in avanzamento
- Bereich im Vortrieb
Tratto in avanzamento
- Abgeschlossener Bereich
Tratto terminato
- Bereich mit Innenschiff
Tratto con scafo interno

	Autobahn Autostrada
	Staatstrasse Strada statale
	Baustellenzufahrtstrasse Strada di accesso al cantiere
	Eisenbahn Ferrovia
	Eisack Isarn

Bezugssystem / Sistema di riferimento	BBT_TM_WGS84
---------------------------------------	--------------

02_H61_Sl_550_KSG_D0700_41005	Bericht - Allgemeiner Teil	Relazione - Parte Generale
02_H61_Sl_550_KSG_D0700_41060	Tumelarbeiten Bauprogramm - Sicherheitszeitanalysen	Programma lavori in galleria - Scenari sicurezza

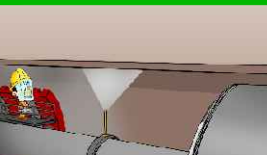
M / SCALA 1 : 5.000



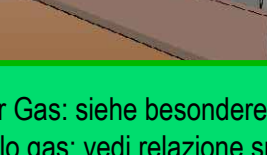
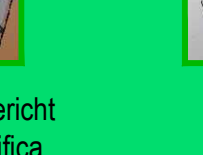
Stato di elaborazione		Verantwortlicher Änderung	Datum
Revision Revisions	Änderungen Modifiche	Responsabile modifica	
00	Entwurf / Prima Versione	Fischnelli	19.05.2014
10	Entwurf / Consenza Definitiva	Fischnelli	31.07.2014
11	Prüfungsvollzählung und Umsetzung der Verbesserungen aus dem Prüferverhalten / Completamento progetto in base al risultato dell'audit	Fischnelli	06.01.2015
20	Überarbeitung: Prüfung Dienstleistung Nr. 1 vom 17.10.2014 / Revisione a seguito ODR n° 1 del 17.10.14	Fischnelli	04.12.2014
21	Abgabe für Ausschreibung / Emissione per Appalto	Fischnelli	30.01.2015

MASCHINELLER VORTRIEB - SICHERHEITSANWEISUNGEN AVANZAMENTO MECCANICO - ISTRUZIONI DI SICUREZZA

PSA verwenden
Utilizzare i DPI




Gefahr Gas: siehe besonderer Bericht
Pericolo gas: vedi relazione specifica

KONVENTIONELLER VORTRIEB - SICHERHEITSAUWEISUNGEN
AVANZAMENTO IN TRADIZIONALE - ISTRUZIONI DI SICUREZZA

Elektrische Anlage - Sicherheitsabstände: Abstand: 300 m Impianto elettrico - Distanze di sicurezza: - Distanza: 300 m 	Sprengung: Spannungskontrolle - Abstand: 150 m Volata: controllo voltaggio - Distanza: 150 m 
Lärm während der Bohrungen: Abstand: 45 m Rumore durante le perforazioni: distanza 45 m 	

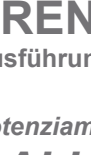
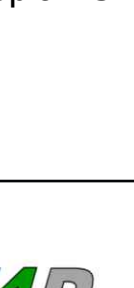
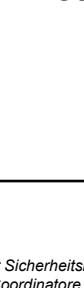
DOTAZIONI DI SICUREZZA CAMERONE FRESE SUD
SICHERHEITS-AUSSTATTUNGEN KAVERNE TBM SÜD



VEHICULO BIMODALE
ZWEIARTENFAHRZEUG



VAGONE DI SOCCORSO
UTILIZZARE UNICAMENTE PER ABBANDONARE
GALLERIA IN CASO DI EMERGENZA
ZWEIARTENFAHRZEUG
BENUTZUNG NUR ZUM DAS VERLASSEN
DES TUNNELS IN NOTFALLAN

	Mit Beteiligung der Europäischen Union aus den Mitteln der Transaktionsuberschneidungsförderungsstruktur Opera finanziata con la partecipazione dell'Unione Europea attraverso la Spostata delle reti di trasporto trans-europee	
Ausbau Eisenbahnstrecke München-Vernera BRENNER BASISTUNNEL Ausführungslösung		
Potenzialmente asse ferroviario Monaco - Verona GALLERIA DI BASE DEL BRENNERO Progettazione esecutiva		
DOTTOR Mauro Basso 2-3	DOTTOR Loris Motta 2-3	
Progettazione	WBS	
Sicherheit	Sicurezza	
Documentari	Tip documenti	
Si-Ge-Plan	Elaborato grafico PSC	
Titel	Tasse	
Si-Ge-Unterbaugwerke-Lageplan Hauptbaugwerke Lagerplan scenario 5 (Blatt 1/4)	CSP - Opere in sotterraneo - Planimetria macrovisiva costruttiva Planimetria scenario 5 (Tav. 1/4)	
