PLANIMETRIA SCENARIO 5 3_4 - LAGEPLAN SZENARIO 5 3_4
1:5.000

INNERE SICHERHEITSAUSSTATTUNGEN
DOTAZIONI DI SICUREZZA IN GALLERIA

SOS Schrank je 500 M
Armadio SOS ogni 500 m

Videoüberwachung je 500 m
Videosorveglianza ogni 500 m

GSM - Tunnelanlage
Impianto GSM in galleria

Rettungscontainer je 2000 m
Container di emergenza ogni 2000 m

INNERE BAULICHER BRANDSCHUTZMASSNAHMEN
DOTAZIONI ANTINCENDIO IN GALLERIA

Feuerlöscher je 100 m
Estintore ogni 100 m

Hydrant je 50 m
Idrante ogni 50 m

BELEUCHTUNGANLAGE
IMPIANTO DI ILLUMINAZIONE
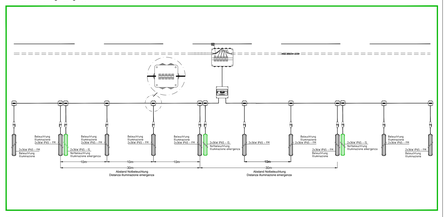
Notbeleuchtung je 30 m
Illuminazione di emergenza ogni 30 m