

INNERE SICHERHEITS-AUSSTATTUNGEN
DOTAZIONI DI SICUREZZA IN GALLERIA




INNERE BAULICHER BRANDSCHUTZMASSNAHMEN
DOTAZIONI ANTINCENDIO IN GALLERIA



BELEUCHTUNGSANLAGE
IMPIANTO DI ILLUMINAZIONE

Notbeleuchtung je 30 m
Illuminazione di emergenza ogni 30 m

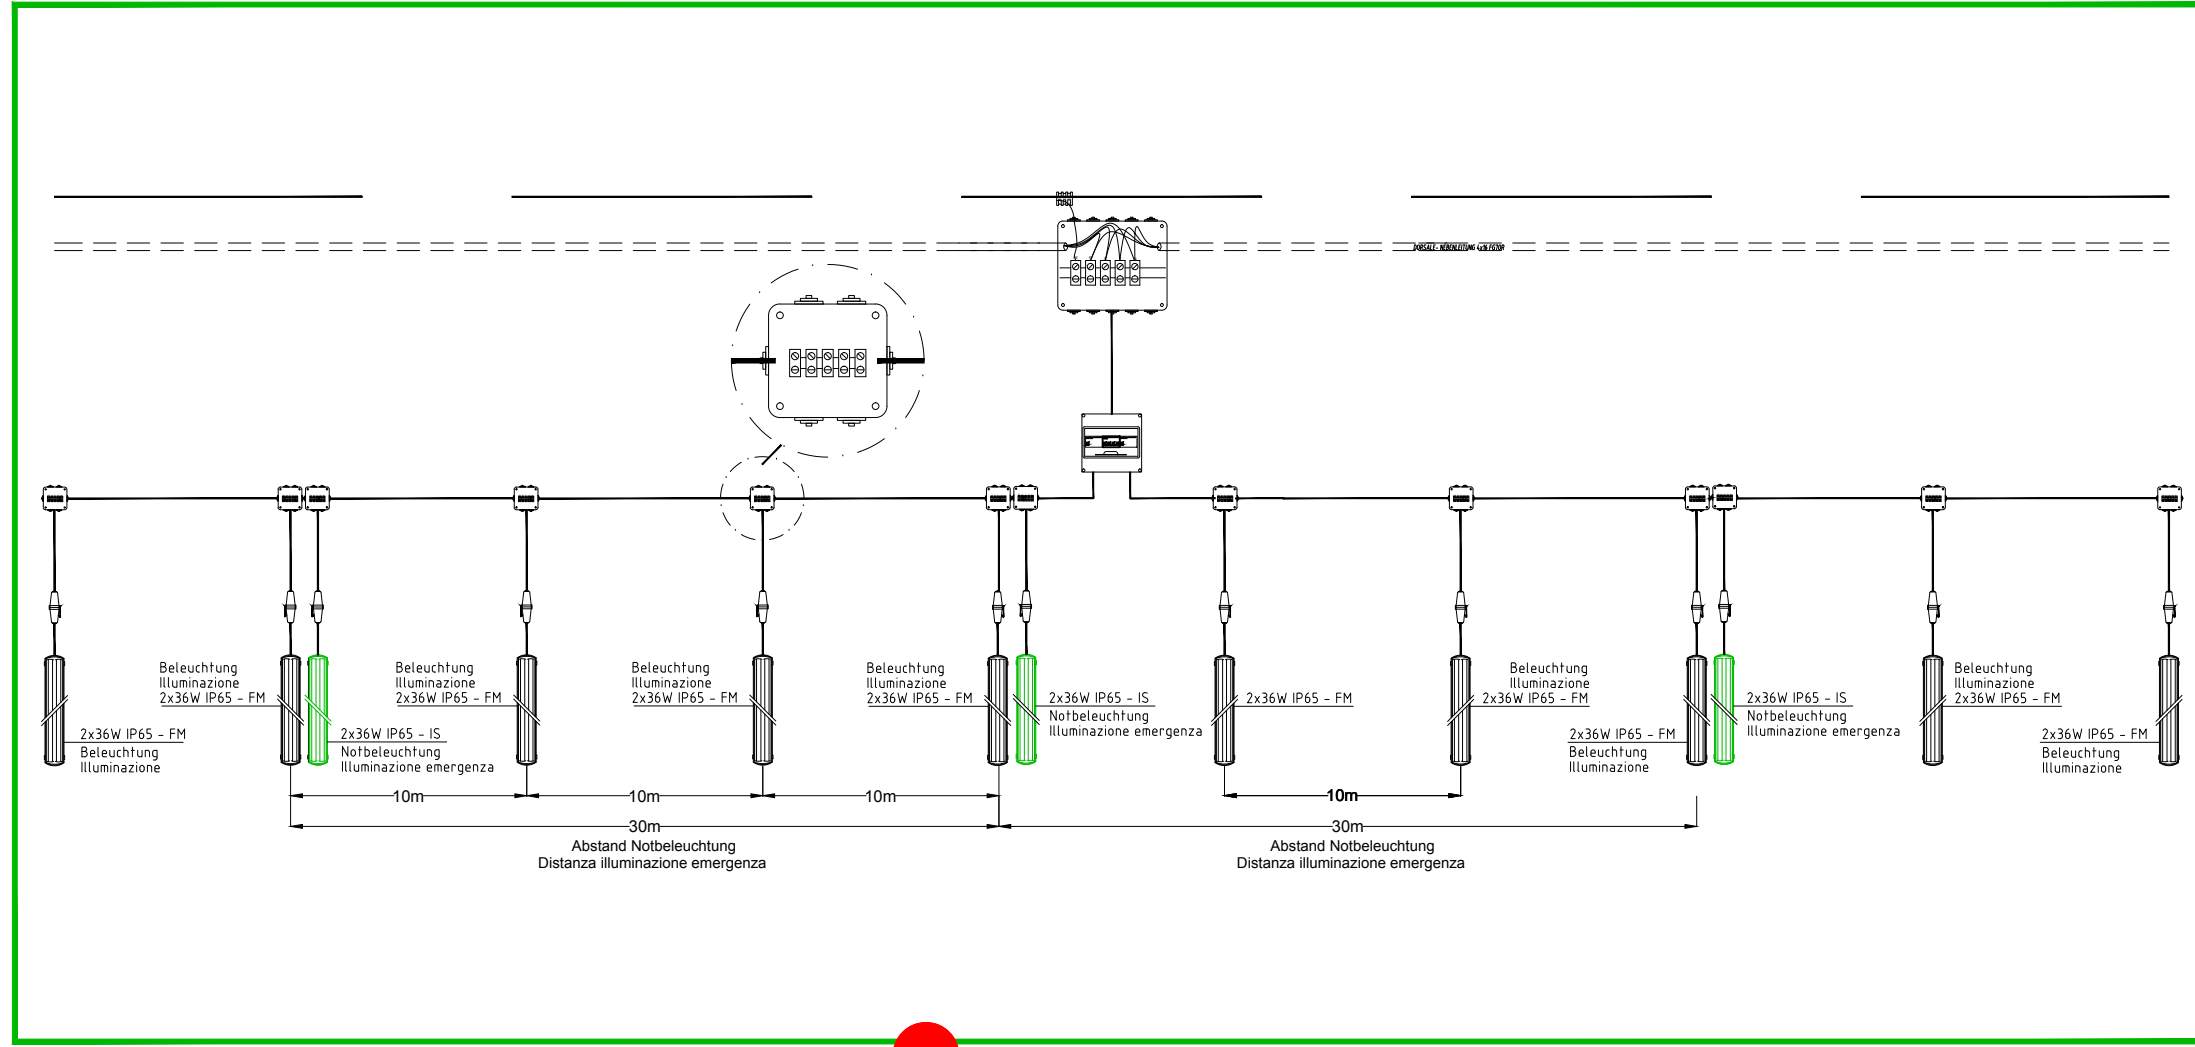


Farbe der Beleuchtungsanlage
Colore dell'impianto di illuminazione

● Notausr stung / Attrezzatura di emergenza


● Elektrische Anlage / Impianto elettrico

● Hindernisanzeige / Segnalamento ostacoli


● Hydraulische Feuerschutzanlage / Impianto idrico antincendio

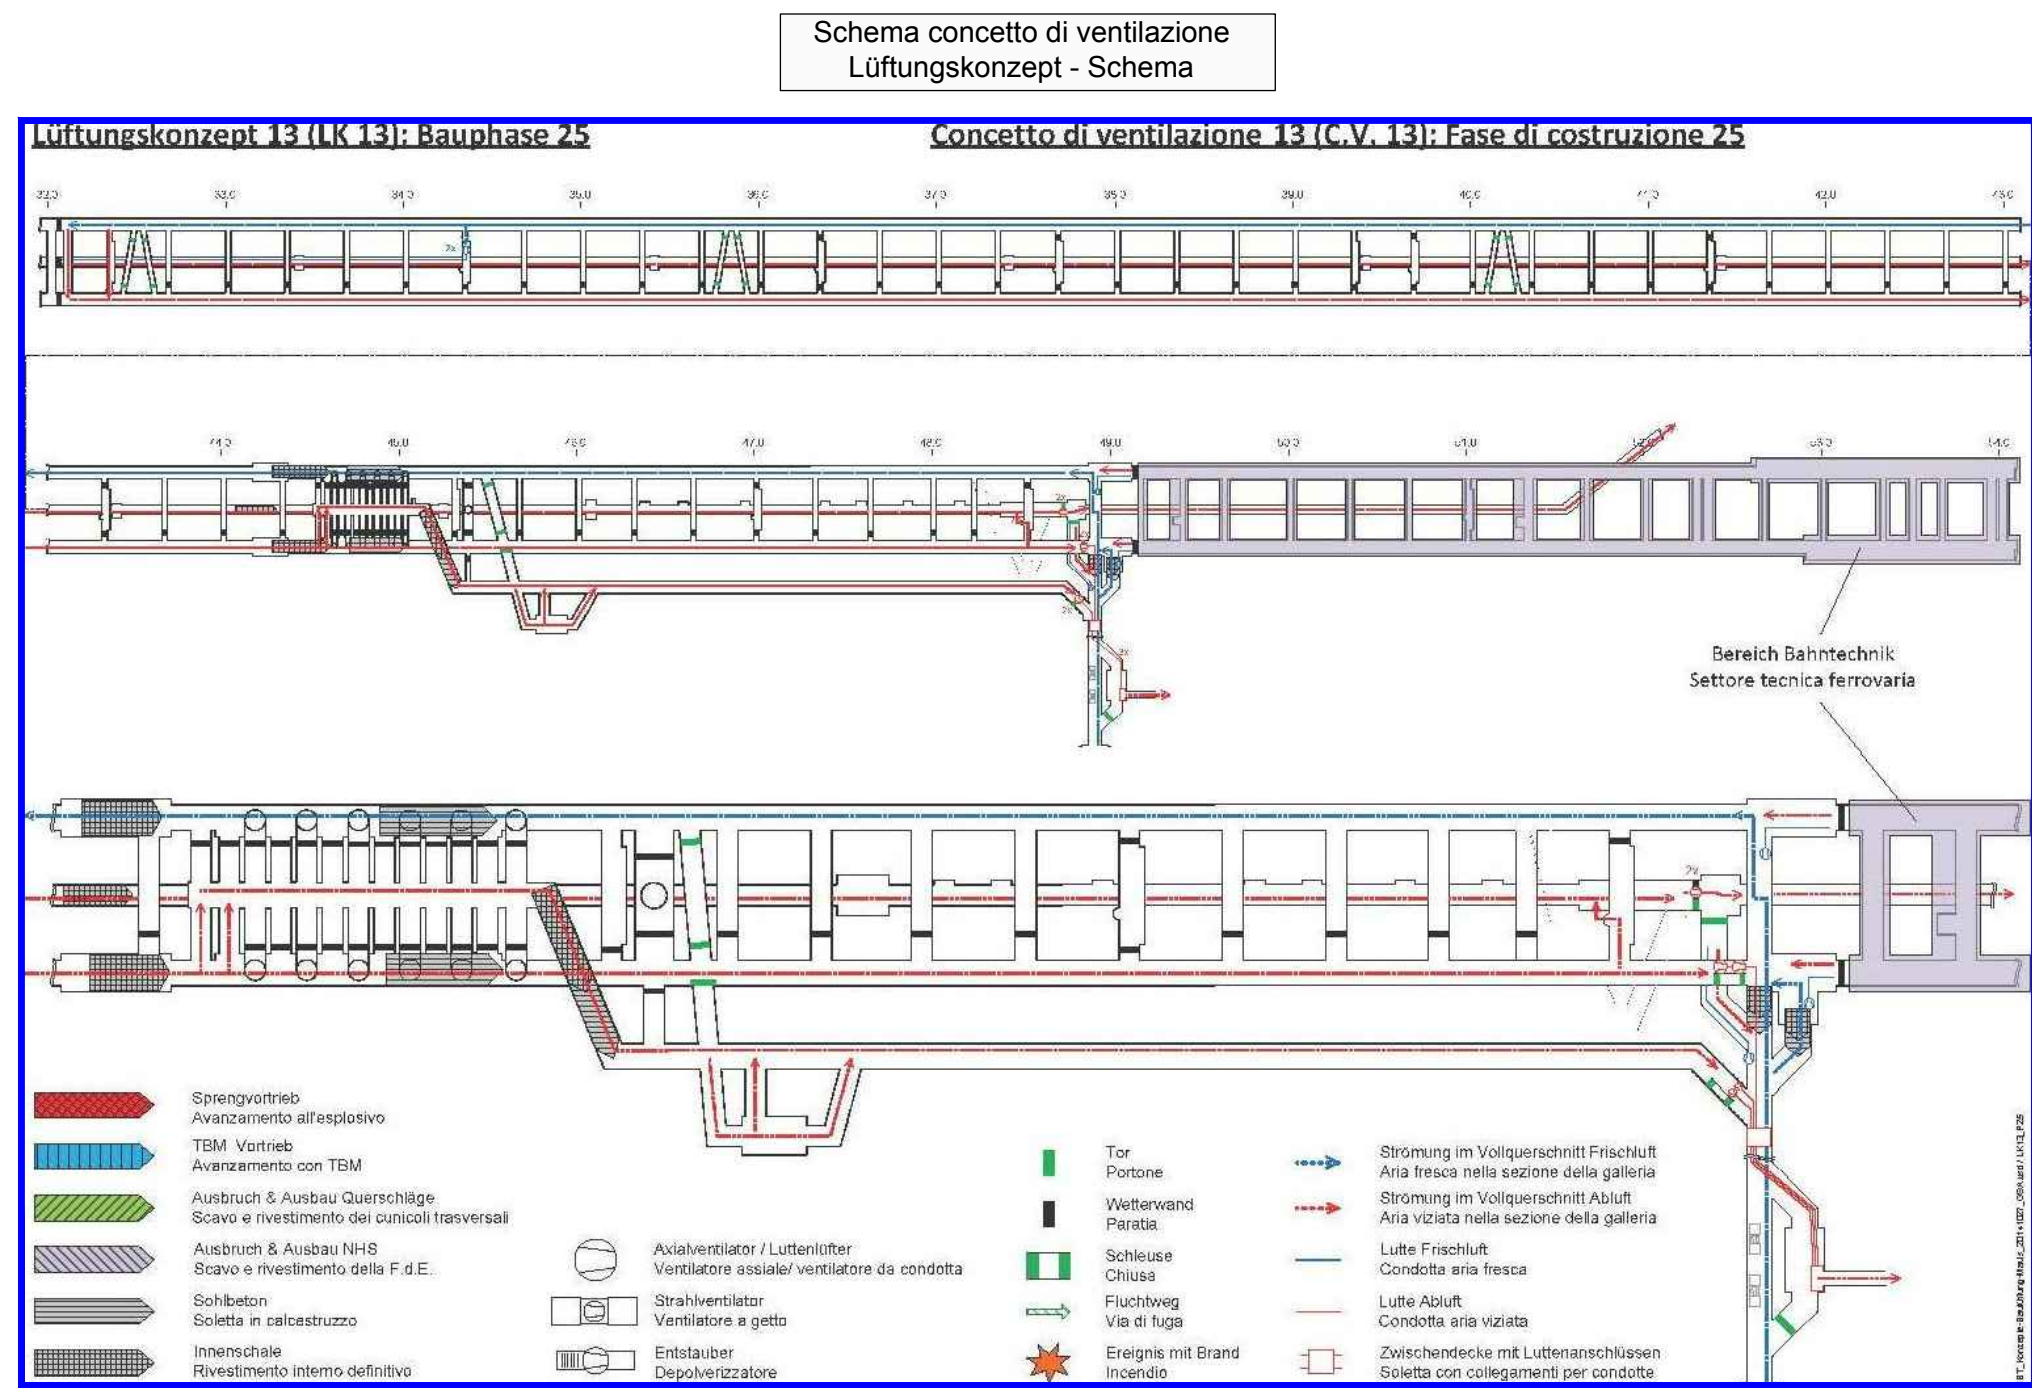


LEGENDE DES L FTUNGSANLAGES
LEGENDA DELL'IMPIANTO DI VENTILAZIONE

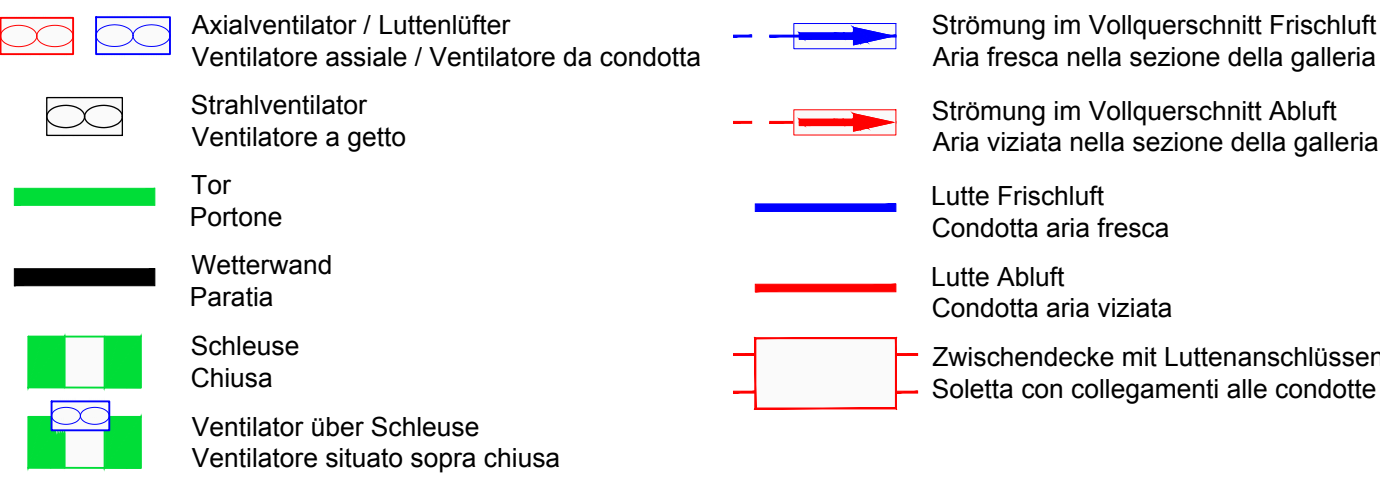


LEGENDE DER MASSNAHMEN
LEGENDA DEGLI INTERVENTI

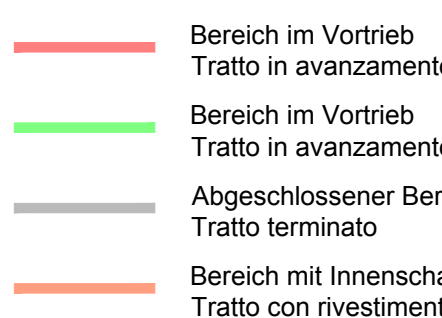

LEGENDE DER  RTLICHKEITEN
LEGENDA DEI LUOGHI

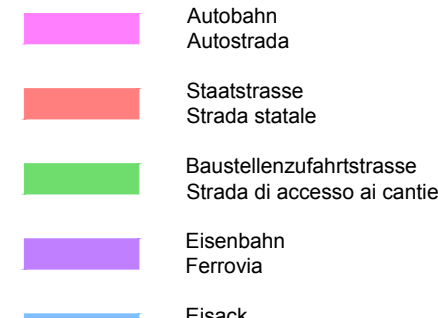

QUADRO D'UNIONE / BLATT BERSICHT

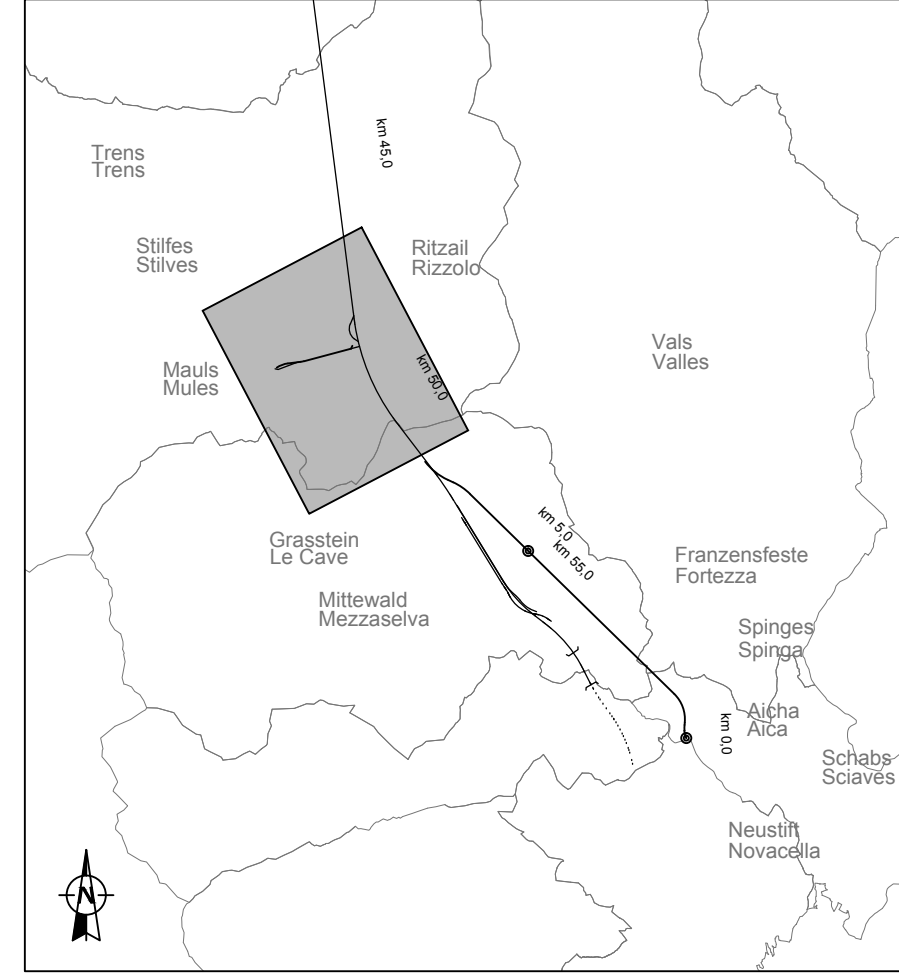

Bezugssystem / Sistema di riferimento:
BBT_TM_WGS84


Referenzdokumente
Documenti di riferimento

Revisionsnummer / Revisione	Revisionsbeschreibung / Descrizione della revisione	Revisionsdatum / Data della revisione
02_H61_SI_550_KSG_D0700_41005	Bericht - Allgemeiner Teil	Relazione - Parte Generale
02_H61_SI_550_KSI_D0700_41080	Tunnelarbeiten Bauprogramm - Sicherheitszonen	Programma lavori in galleria - Scenari sicurezza

M / SCALA 1 : 5.000

Bearbeitungsstand
Stato di elaborazione

Revisionsnummer / Revisione	Revisionsbeschreibung / Descrizione della revisione	Revisionsdatum / Data della revisione
00	Entwurf / Prima Versione	19.03.2014
10	Entwurf / Seconda Versione	31.07.2014
11	Projektverfeinerung und Umsetzung der Vorarbeiten aus dem Projektplan / Completamento progetto e implementazione delle opere	09.10.2014
20	Überarbeitung der Entwurfsunterlagen / Revisione dei disegni	04.12.2014
21	Abgabe zur Ausführung / Emissione per Appalto	30.01.2015

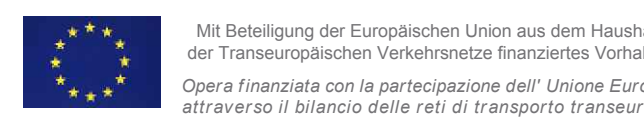

BRENNER BASISTUNNEL

Ausführungsbauwerk
Progettazione esecutiva

Potenziamento asse ferroviario Monaco - Verona
GALLERIA DI BASE DEL BRENNERO

Progettazione esecutiva

DATUM: Rev. 2.3

PROJEKT: WBS

SICHERHEIT: Sicurezza

SI-Ge-Plan: Elaborato grafico PSC

Tras: CSP - Opere in sotterraneo - Planimetria macrolivello costruttiva

Lageplan Szenario 6 (Blatt 1/4): Planimetria scenario 6 (Tav. 1/4)

Progettazione esecutiva

DATUM: Rev. 2.3

PROJEKT: WBS

KONVENTIONELLER VORTRIEB - SICHERHEITSANWEISUNGEN
AVANZAMENTO IN TRADIZIONALE - ISTRUZIONI DI SICUREZZA

Elektrische Anlage - Sicherheitsabstände: Abstand: 300 m
Impianto elettrico - Distanze di sicurezza: - Distanza: 300 m

Spannungsspannungskontrolle - Abstand: 150 m
Voltaggio: controllo voltaggio - Distanza: 150 m



DOTAZIONI DI SICUREZZA CAMERONE FRESE SUD
SICHERHEITS-AUSSTATTUNGEN KAVERNER TBM S D



L rm w hrend der Bohrungen: Abstand: 45 m
Rumore durante le perforazioni: distanza 45 m