



INNERE SICHERHEITSAUSSTATTUNGEN
DOTAZIONI DI SICUREZZA IN GALLERIA

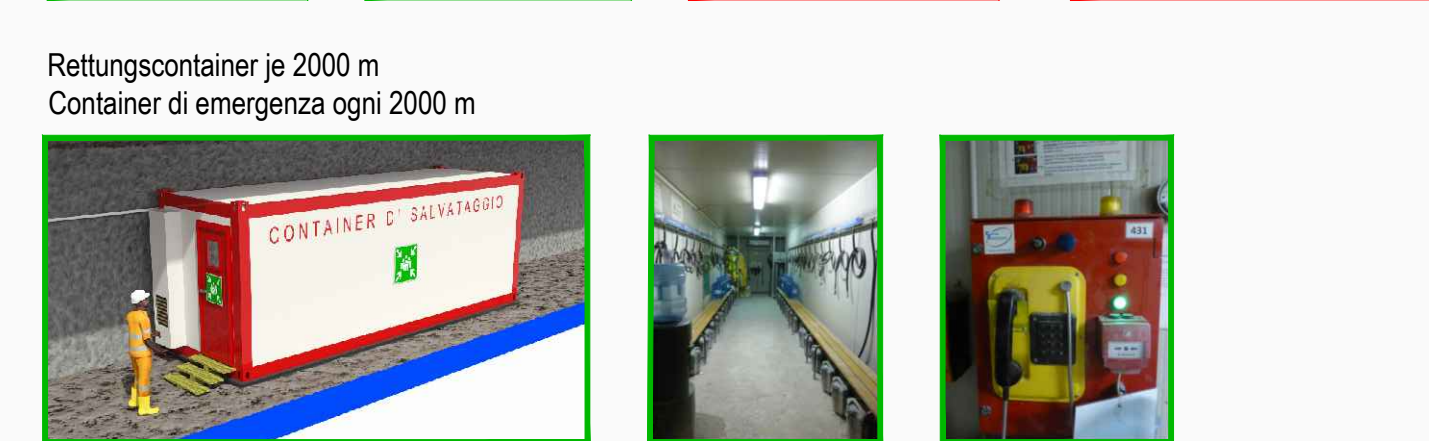


INNERE BAULICHER BRANDSCHUTZMASSNAHMEN
DOTAZIONI ANTINCENDIO IN GALLERIA

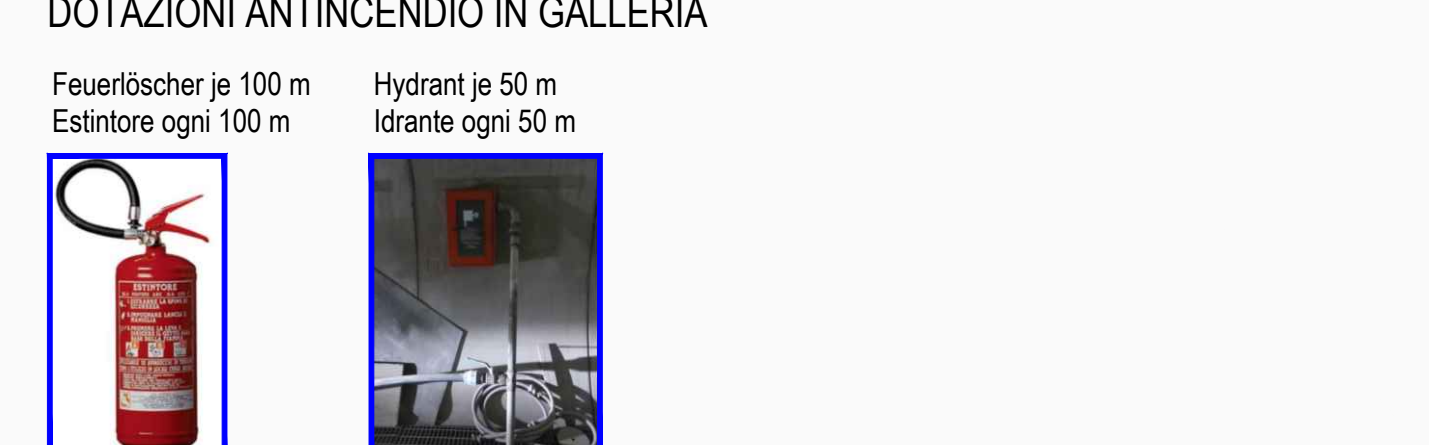


BELEUCHTUNGSANLAGE
IMPIANTO DI ILLUMINAZIONE

Nobeleuchtung je 30 m
Illuminazione di emergenza ogni 30 m

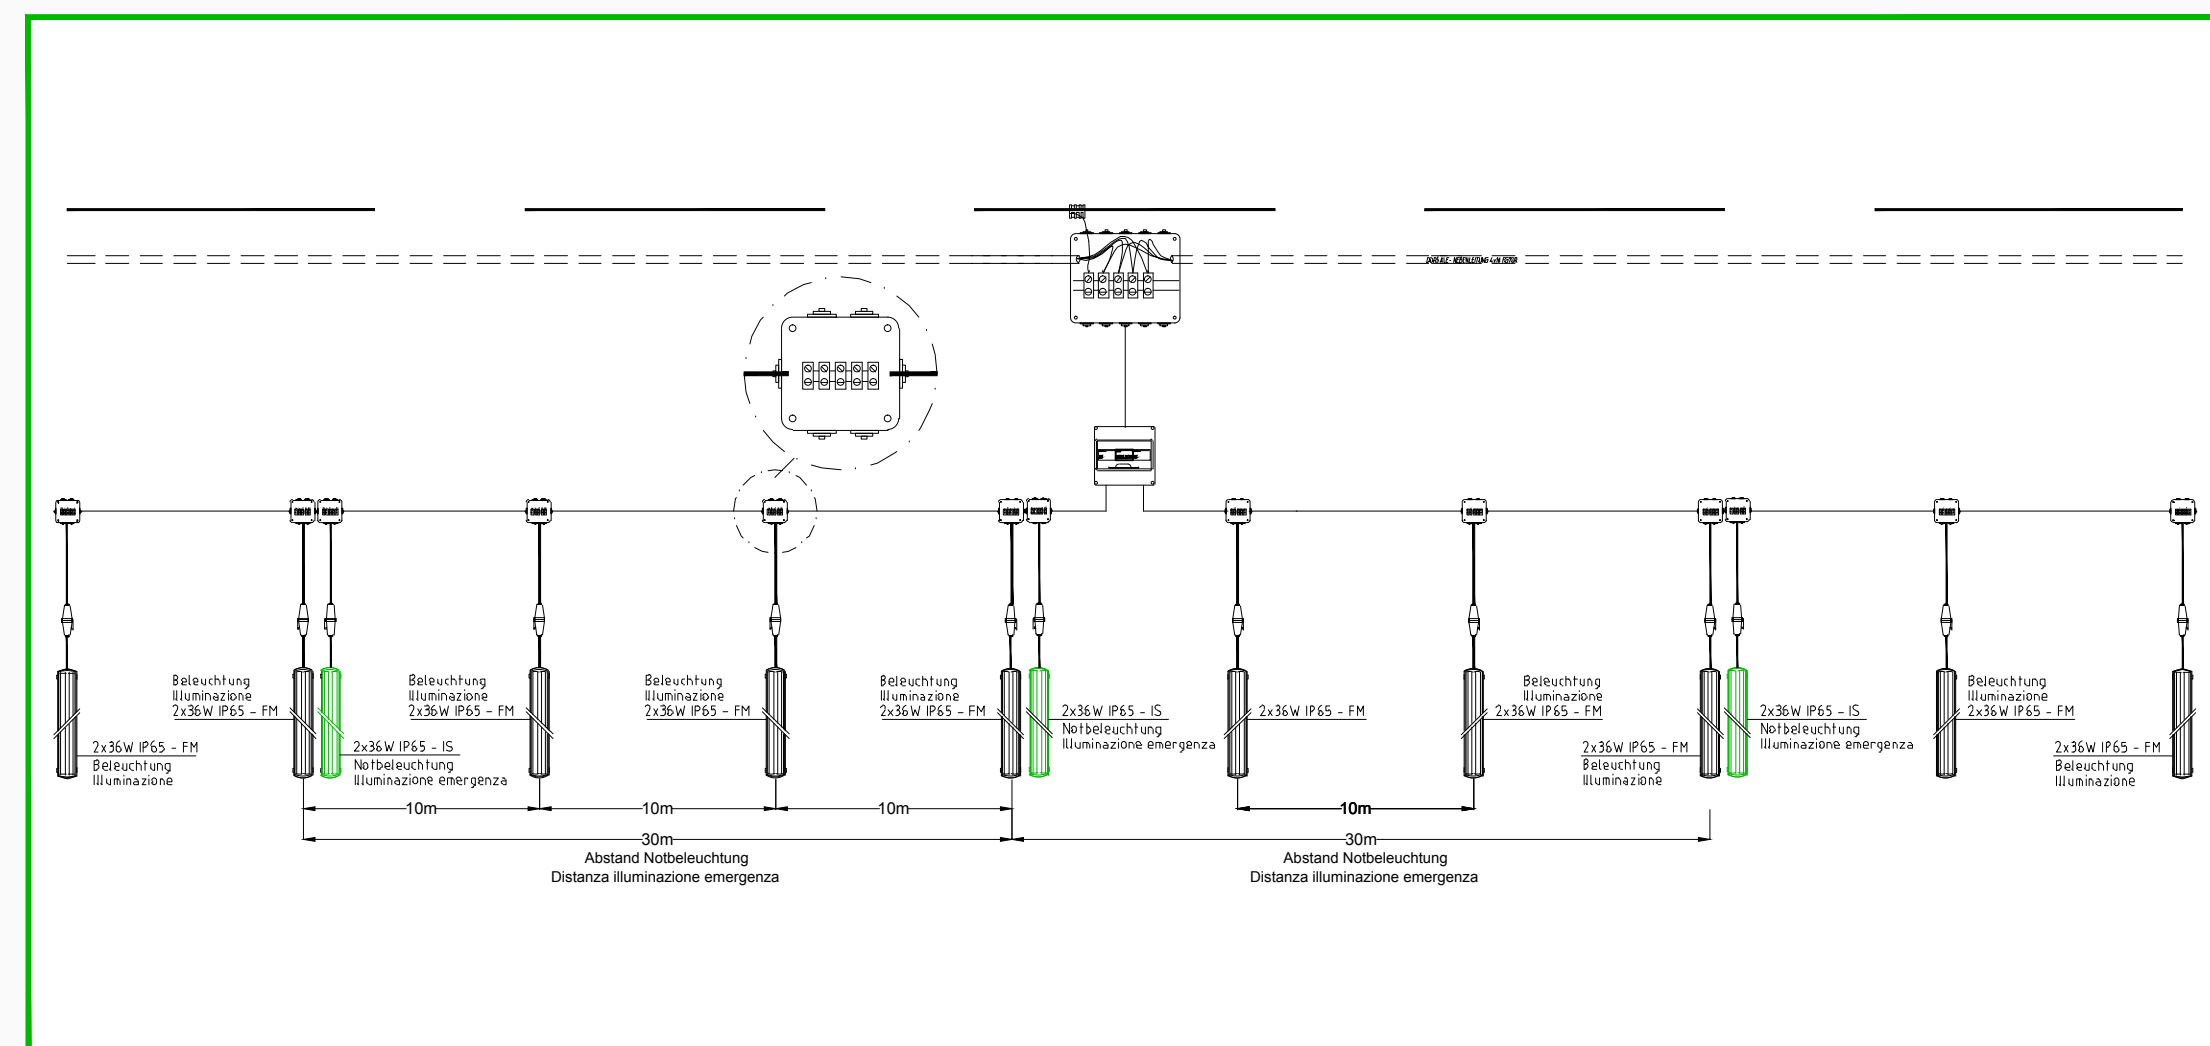


Farbe der Beleuchtungsanlage
Colore dell'impianto di illuminazione


- Notausstattung / Atrezzatura di emergenza
- Elektrische Anlage / Impianto elettrico
- Hydraulische Feuerlöschanlage / Impianto idrico antincendio
- Hindernisanzeigeung / Segnalamento ostacoli

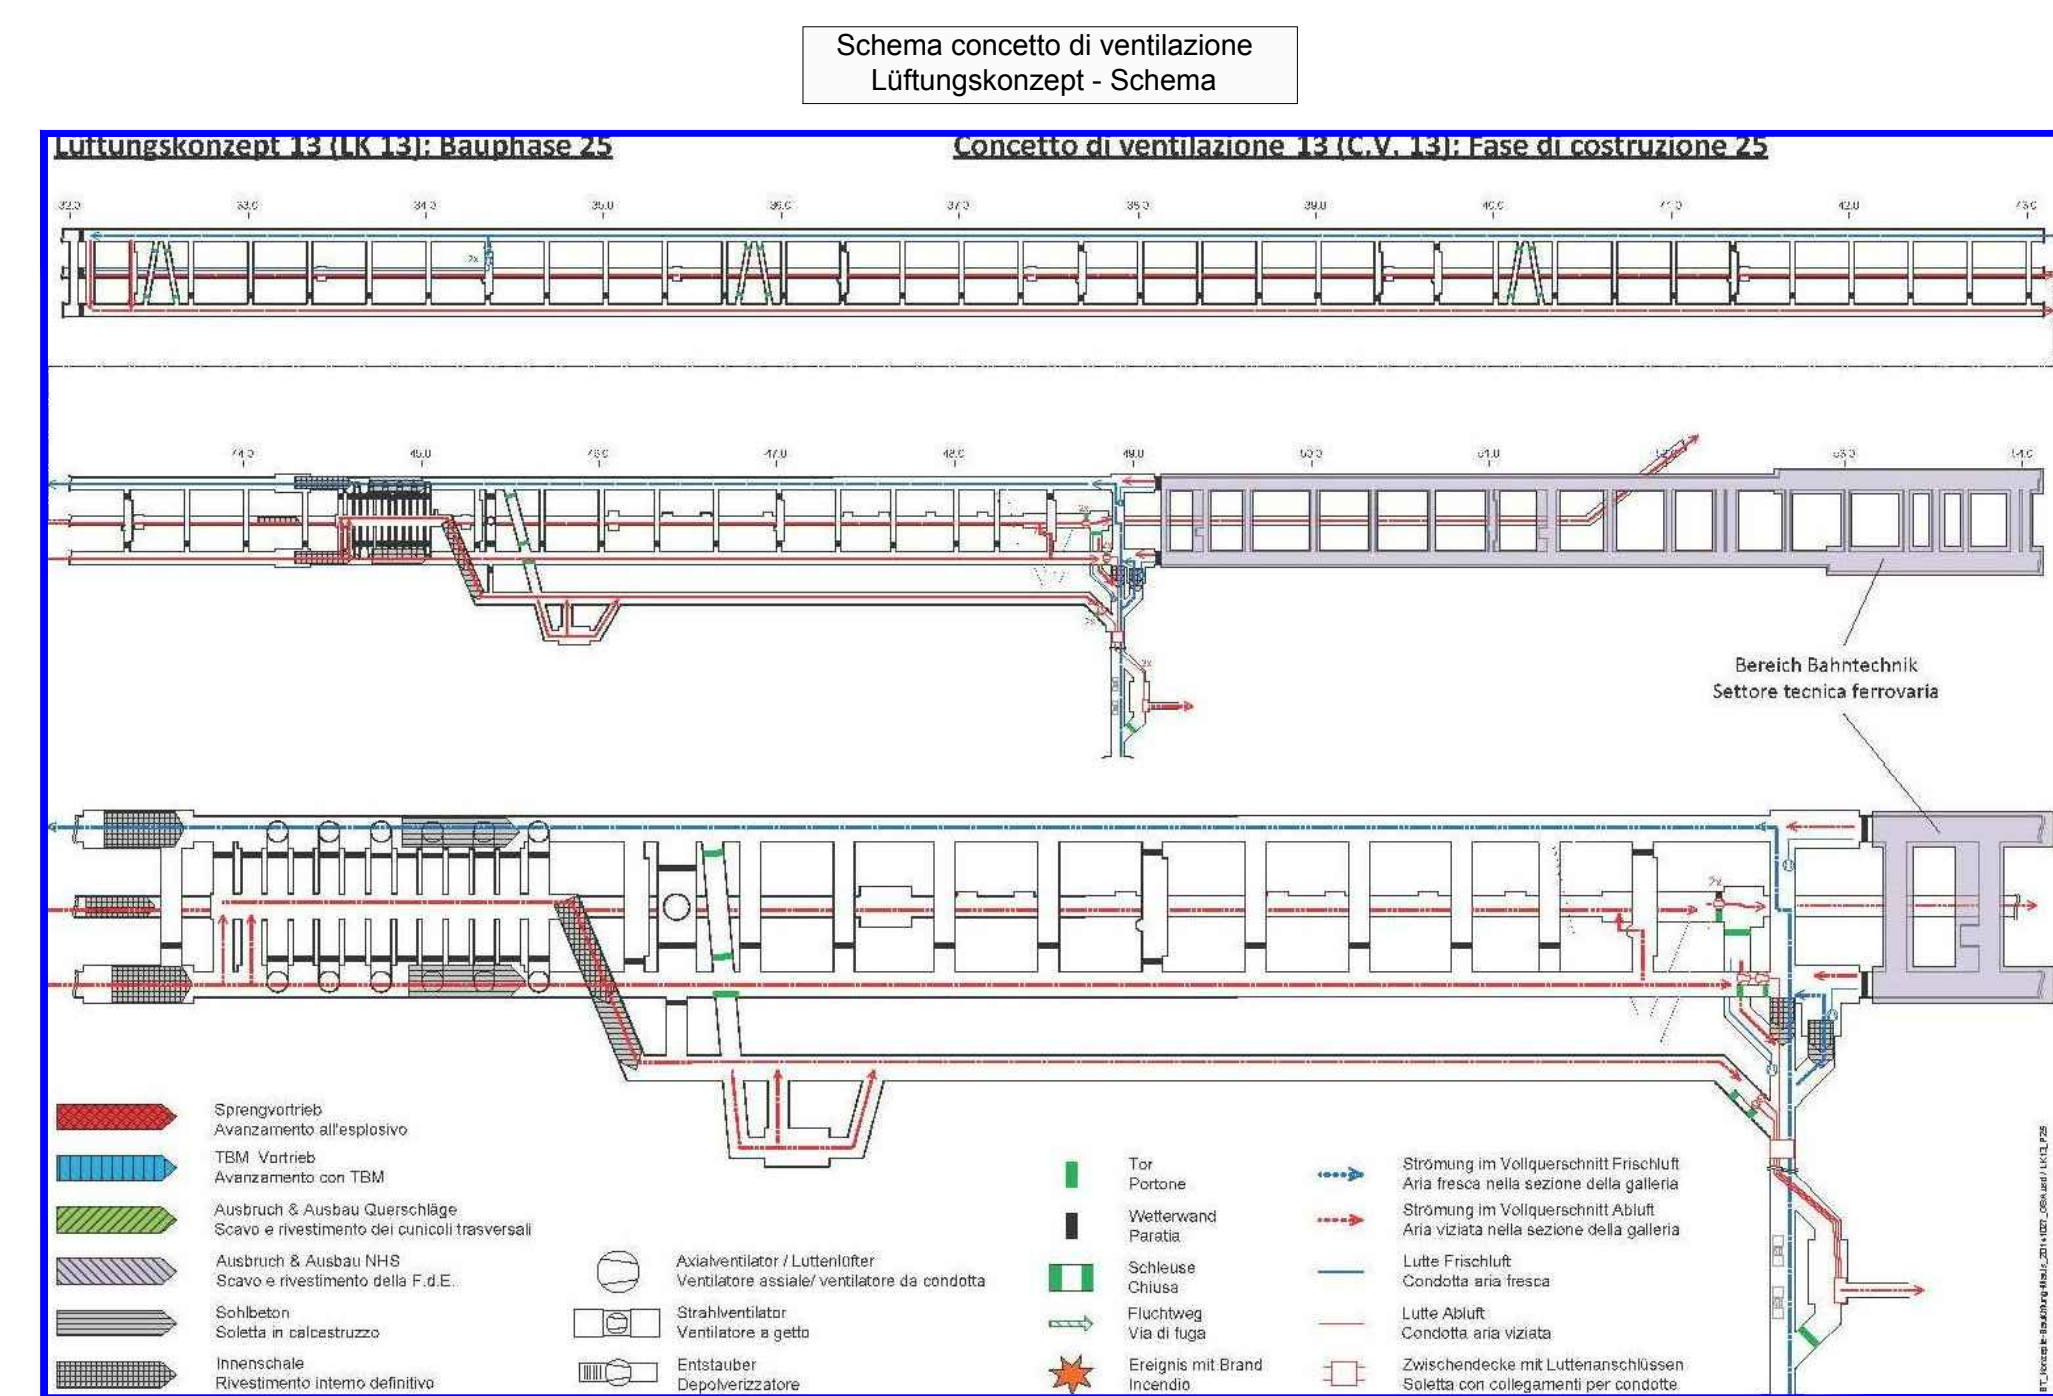


LEGENDE DER LÜFTUNGSANLAGEN
LEGENDA DELL'IMPIANTO DI VENTILAZIONE

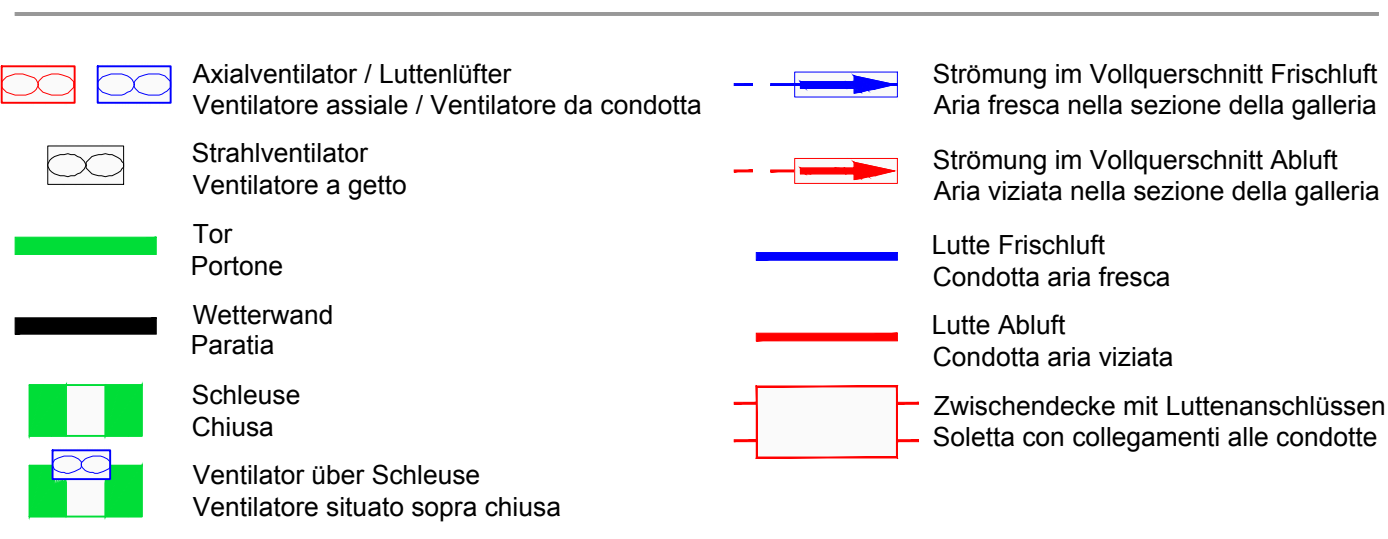


LEGENDE DER MASSNAHMEN
LEGENDA DEGLI INTERVENTI

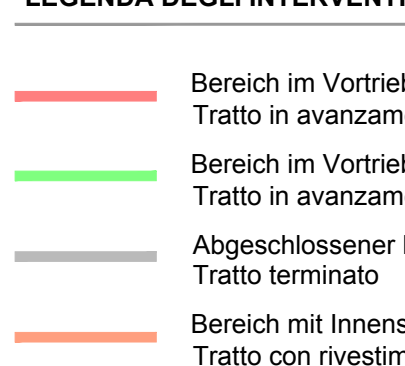

LEGENDE DER ÖRTLICHKEITEN
LEGENDA DEI LUOGHI

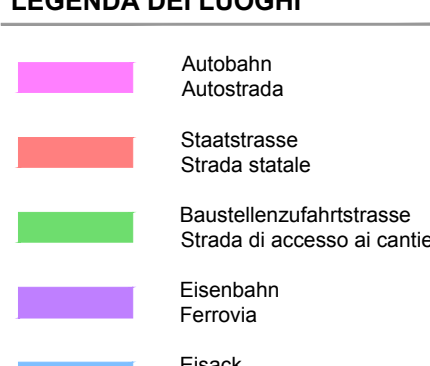

QUADRO D'UNIONE / BLATTÜBERSICHT

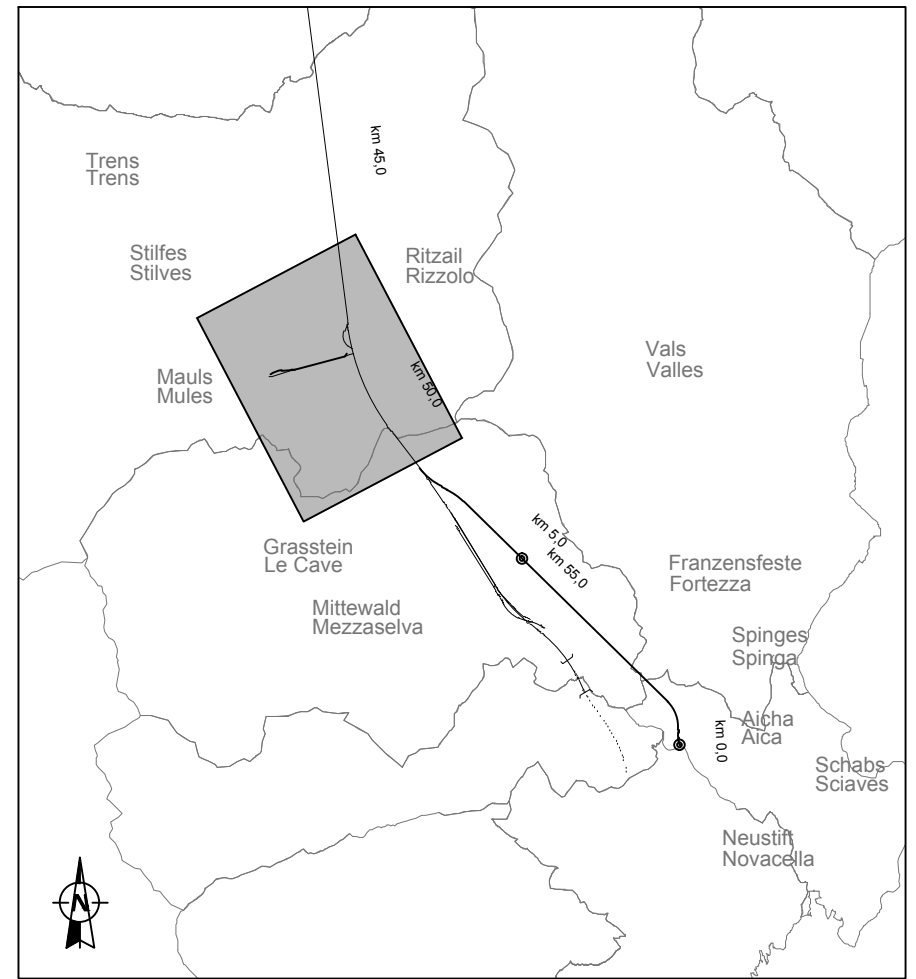

Bezugssystem / Sistema di riferimento:
BBT_TM_WGS84

Referenzdokumente
Documenti di riferimento

02_H61_SI_550_KSI_D0700_A1005	Bericht - Allgemeiner Teil	Relazione - Parte Generale
02_H61_SI_550_KSI_D0700_A1080	Tunnelarbeiten Bauprogramm - Sicherheitsanweisungen	Programmi lavori in galleria - Segnal sicurezza

M / SCALA 1 : 5.000

Revisions Revisions	Änderungen Modifiche	Verantwortlicher Änderung Responsabile modifica	Datum Data




Brenner Basistunnel

Ausführungsplanung

Planungsstand: Entwurf

Projekt: Brenner Basistunnel

Projekt: Brenner Basistunnel

