
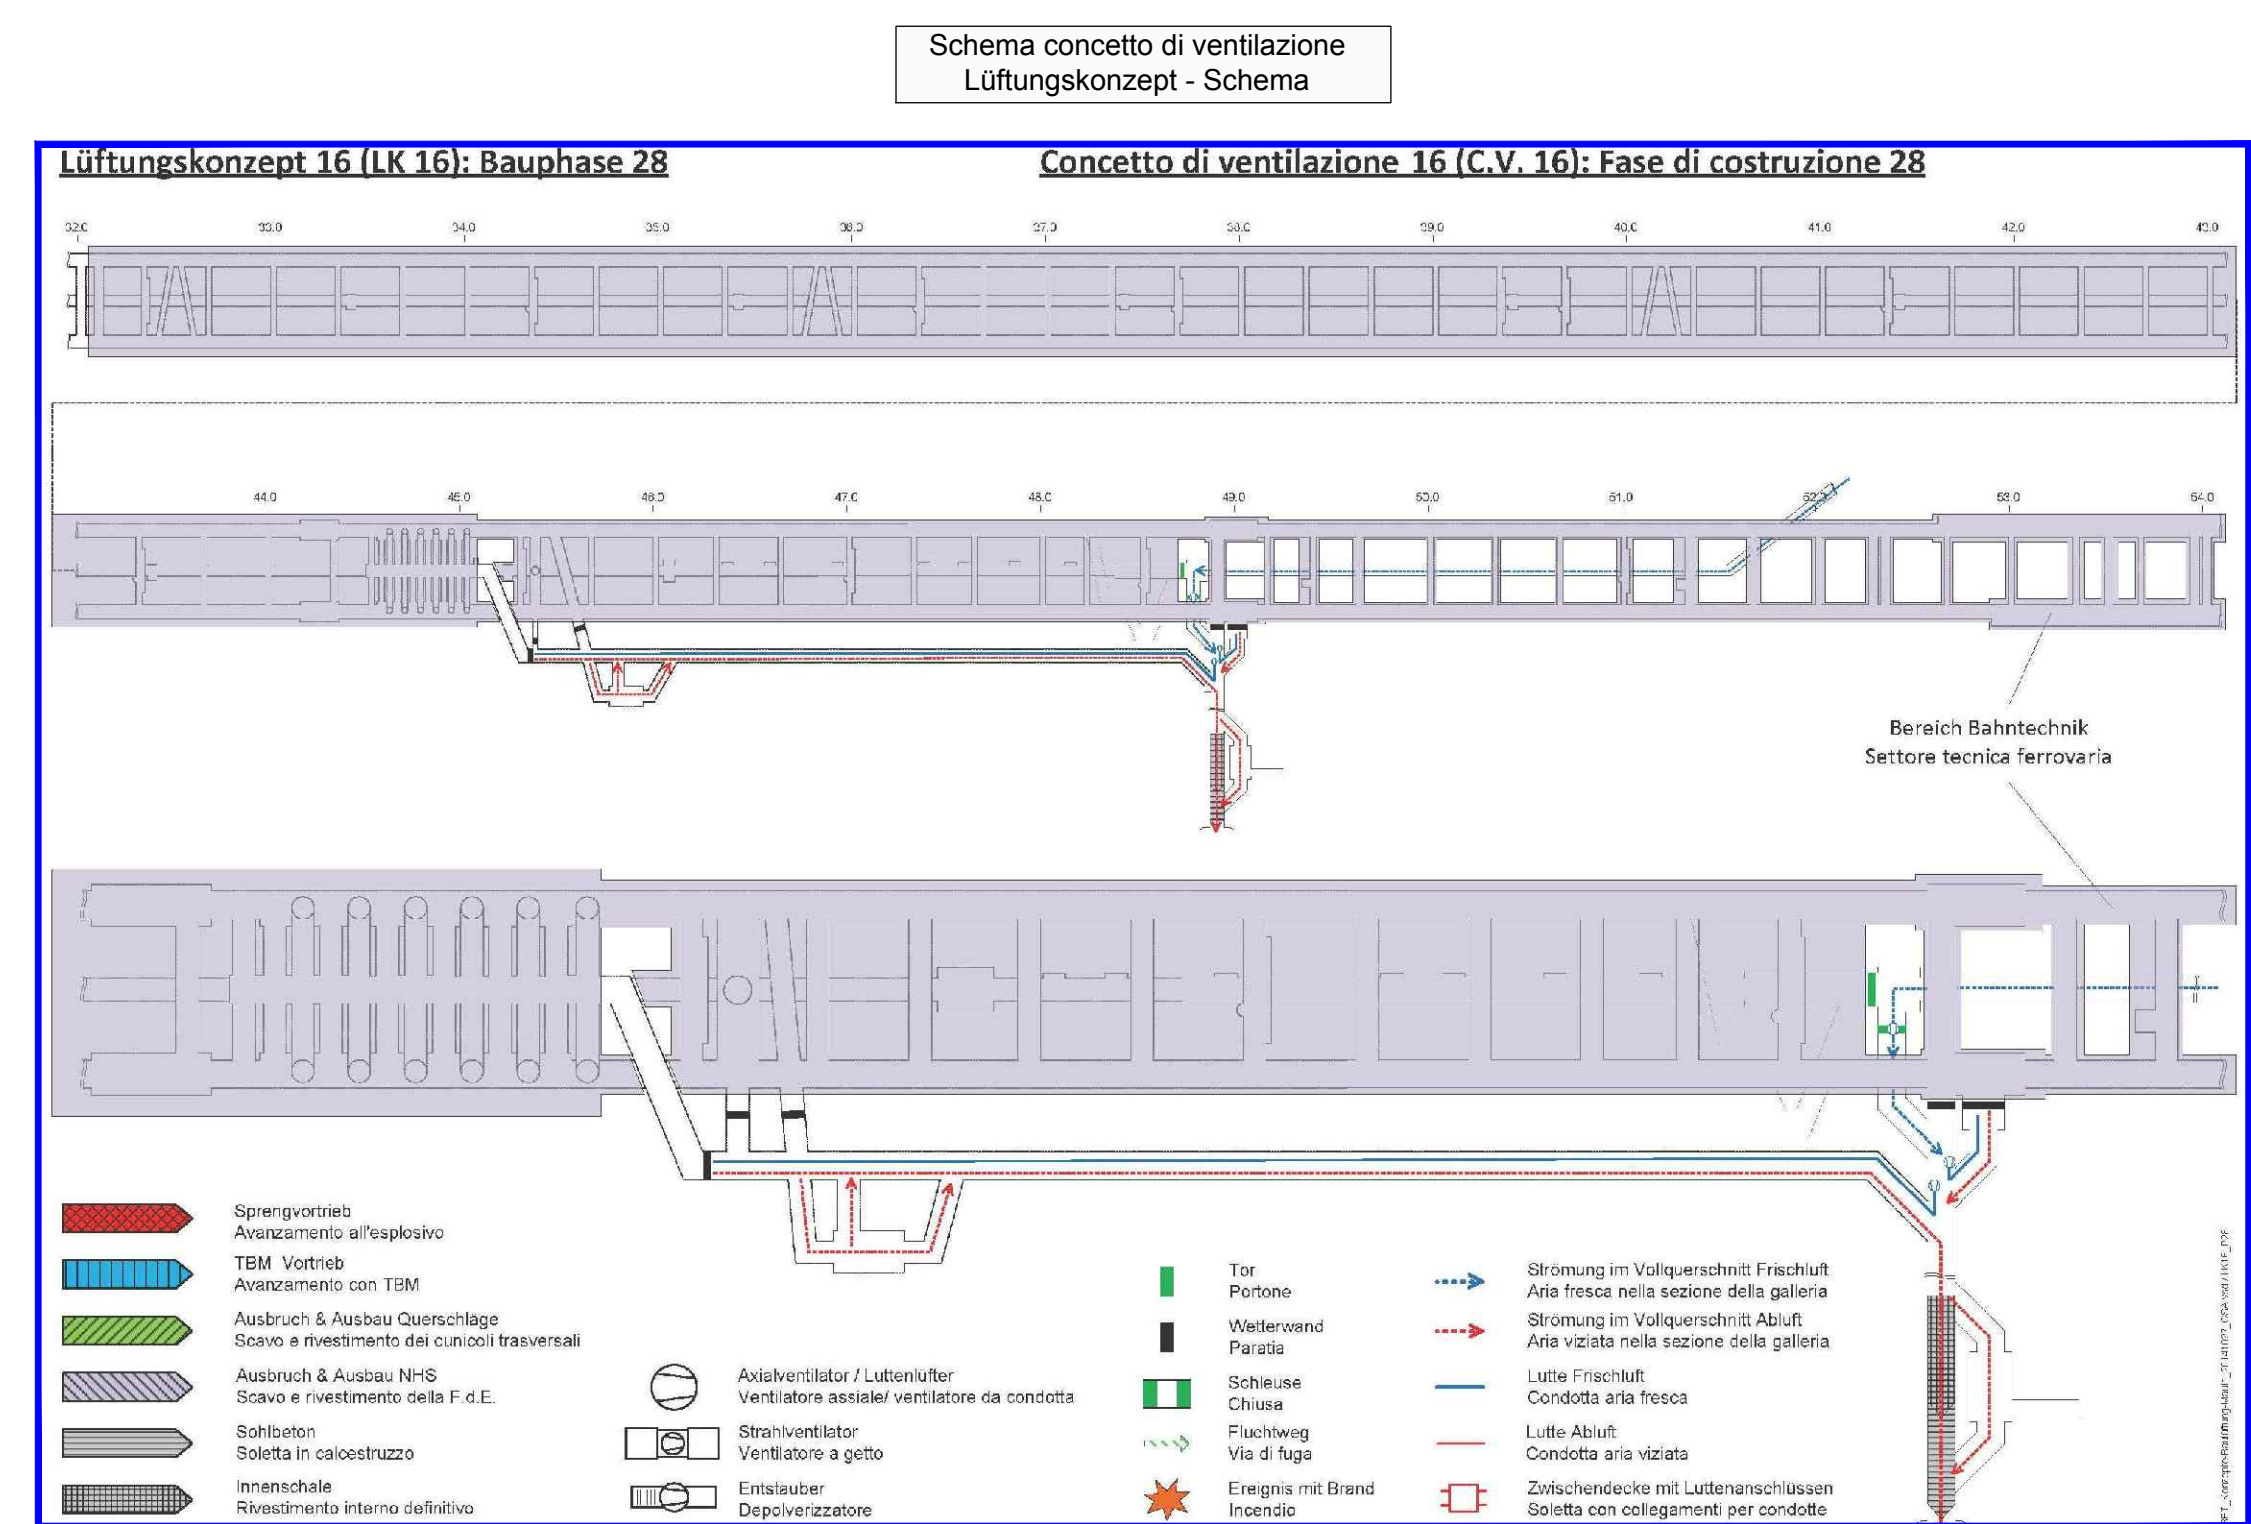


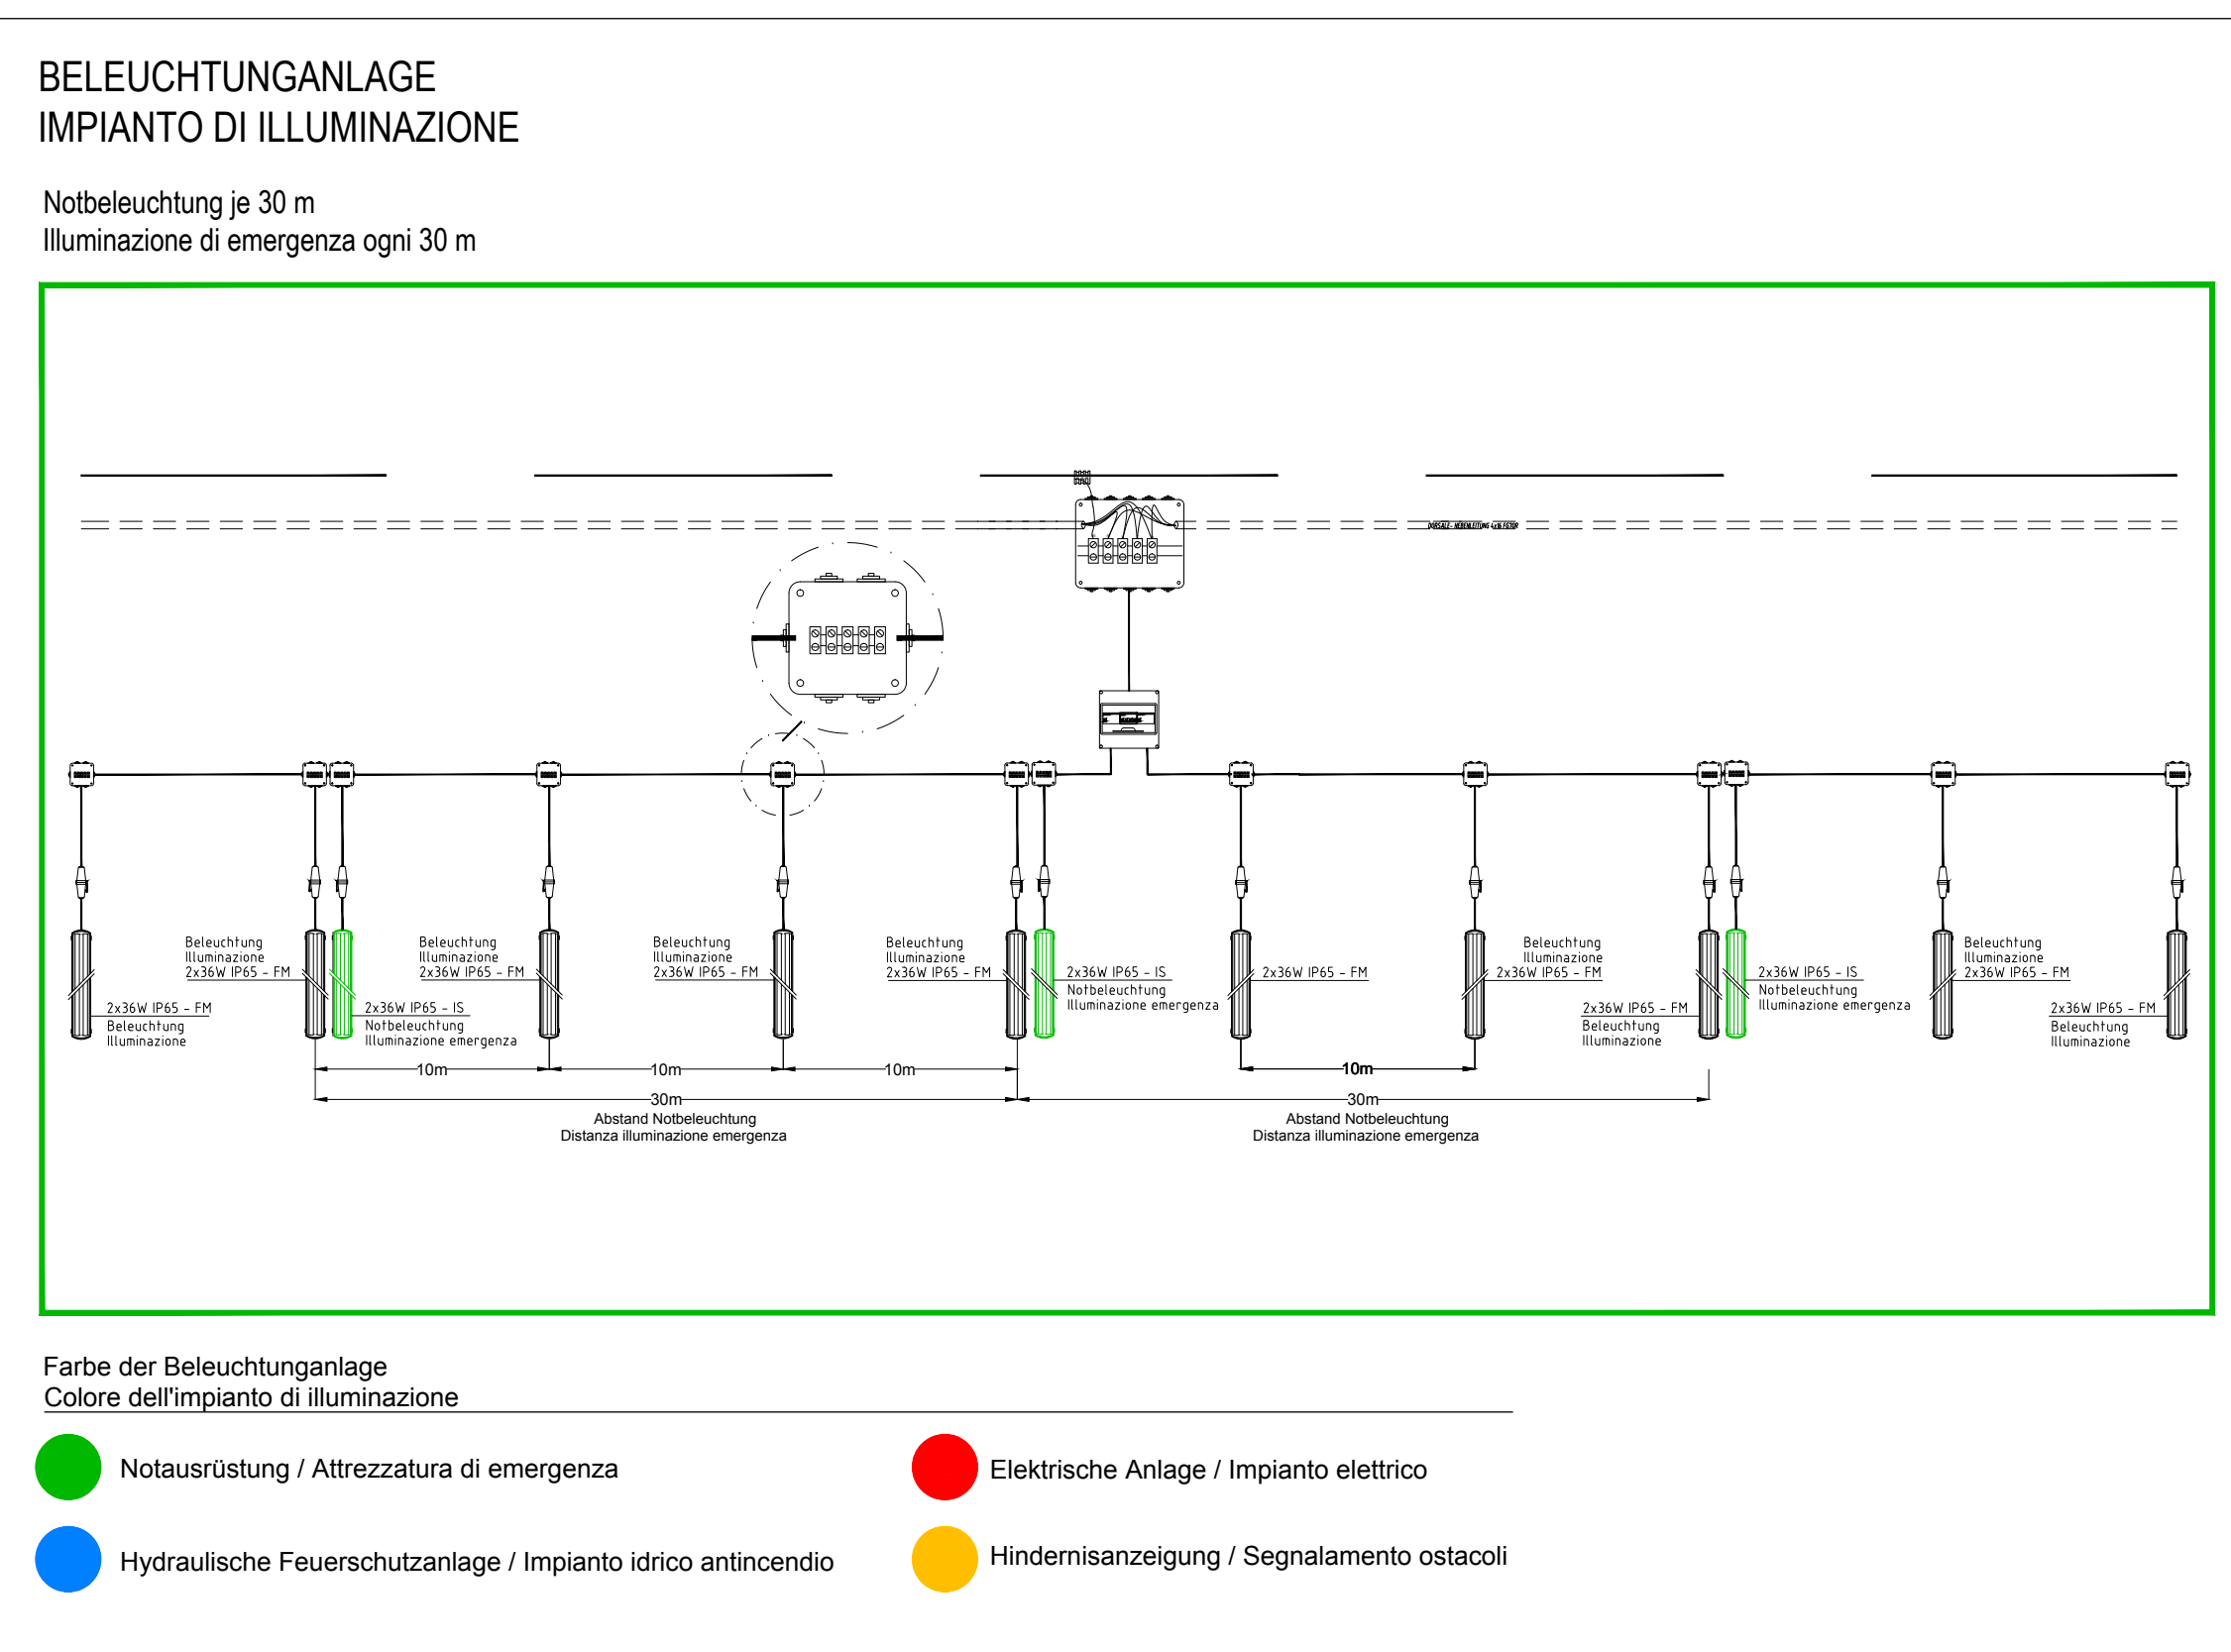

LEGENDE DES LÜFTUNGSANLAGES
LEGENDA DELL'IMPIANTO DI VENTILAZIONE


	Ventilatore assiale / Ventilatore da condotta		Aria fresca nella sezione della galleria
	Strahlventilator		Strömung im Vollquerschnitt Abluft
	Ventilatore a getto		Aria viziata nella sezione della galleria
	Tor		Lufte Frischluft
	Portone		Condotta aria fresca
	Wetterwand		Lufte Abluft
	Paratia		Condotta aria viziata
	Schluse		Zwischendecke mit Lüttenanschlüssen
	Chiuse		Soletta con collegamenti alle condotte

LEGENDE DER MASSNAHMEN
LEGENDA DEGLI INTERVENTI

LEGENDA DEGLI INTERVENTI

— Bereich im Vortrieb


Abgeschlossener B

Tratto terminato

Bereich mit Inneren

Tratto con rivestime

LEGENDE DER ÖRTLICHKEITEN

LEGENDA DEI LUOGHI


Autostrade

 Staatsstrasse
Strada statale

 Baustellenzufahrtsstrasse
Strada di accesso al cantiere

 Eisenbahn
Ferrovia

 Erack
Icaro

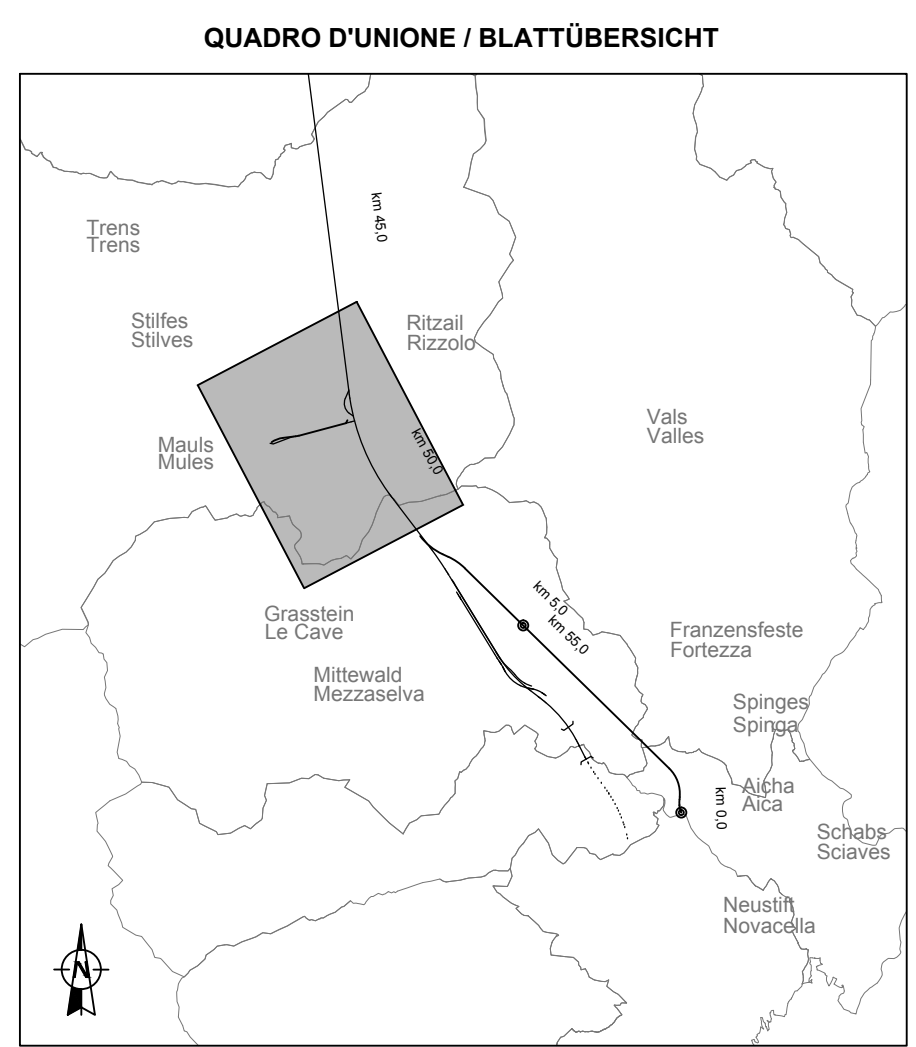

Bezugssystem / Sistema di riferimento BBT_TM_WGS84

Referenzdocumento		
Documenti di riferimento		
02_H01_S1_500_XSG_D0700_41005	Bericht - Allgemeiner Teil	Relazione - Parte Generale
02_H01_S1_550_XSI_D0700_41060	Tumetarbeiten Bauprogramm - Sicherheitszusammenen	Programa lavori in galleria - Scenari sicurezza

M / SCALA 1 : 5.000



Revision Revisione	Änderungen Modifiche	Verantwortlicher Änderung Responsabile modifica	Datum Data
00	Entscheidung / Prima Versione	Fasselli	19.02.2014
10	Entwicklung / Concepto Definitiva	Fasselli	31.07.2014
11	Projekterstellung und Umsetzung der Verbesserungen aus dem Prüflaufplan / Completamento sviluppo e implementazione struttura	Fasselli	06.10.2014
20	Überarbeitung / Ripulitura Documentazione Nr. 1 vom 17.12.2014 Revisione e sviluppo COD Nr. 1 del 17.12.14	Fasselli	04.12.2014
21	Aufgabe für Ausschreibung / Emmissione per Appalto	Fasselli	30.01.2015

[illegible]