Avanzamento meccanizzato - Parte terminale backup della TBM
Mechanischer Vortrieb-Mechanischer Vortrieb-Endteil Backup der TBM
1:50

LEGENDA / LEGENDE
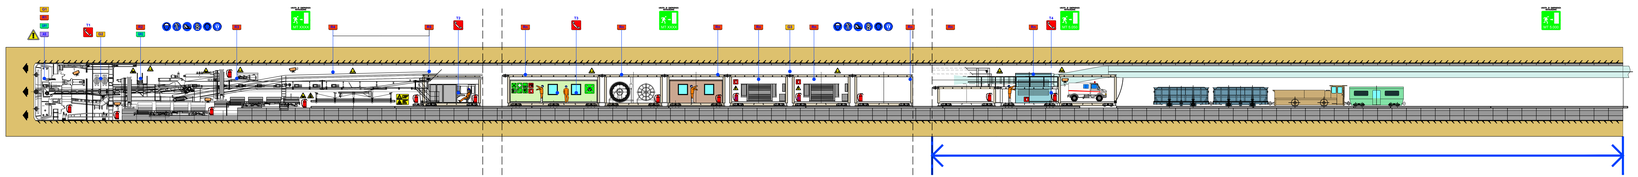
1-5	VIDEOCAMERA VIDEOKAMERA
G1-G3	SENSORE DI RILEVAZIONE GAS RADON RADONGASMELDUNG
GR1-GR2	SENSORE DI RILEVAZIONE METANO SENSOREN ZUR EXPLOSIONSMELDUNG
R1-Rn	SENSORE DI RILEVAZIONE INCENDIO sopra 10 m lungo il Backup SENSOREN ZUR BRANDMELDUNG (Nr. 10 ÜB. lange des Backup's)
R	SENSORE DI RILEVAZIONE ACIDO SOLFORICO SENSOREN ZUR MESSUNG VON SCHWEFELSÄUREDÄMPFE
	ESTINTORE FEUERLÖSCHER
	ESTINTORE A CO2 CO2 FEUERLÖSCHER
	TELEFONO TELEFON