


ESECUZIONE ALLARGO LOGISTICO / OGNI 2 KM
AUSBAU LOGISTIKNISCHJE / JE. 2 KM

FASE DI LAVORO: DISGAGGIO CON MERTELLONE
ARBEITSFASE: ABLAUTEN MIT ABRUCHHAMMER

2° ALLARGO CAMERONE LOGISTICO
2. BUCHT LOGISTIKKAVERNE


ABBATTIMENTO POLVERI
DOPPIA BARRIERA DI NEBULIZZAZIONE
STAUBBEKÄMPFUNG
DOPPELTE SPRÜHNELBWAND

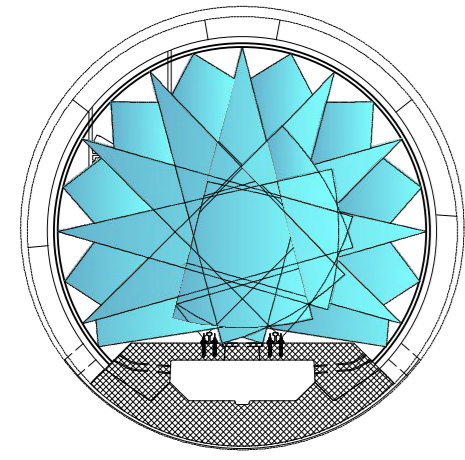


Veicolo per l'evacuazione di emergenza di tipo "bimodale" (rotala/gomma)
Bimodal-Evakuierungsfahrzeug
(Schienen-/Straßenverkehr)




SEZIONE LONGITUDINALE - LÄNGSSCHNITT

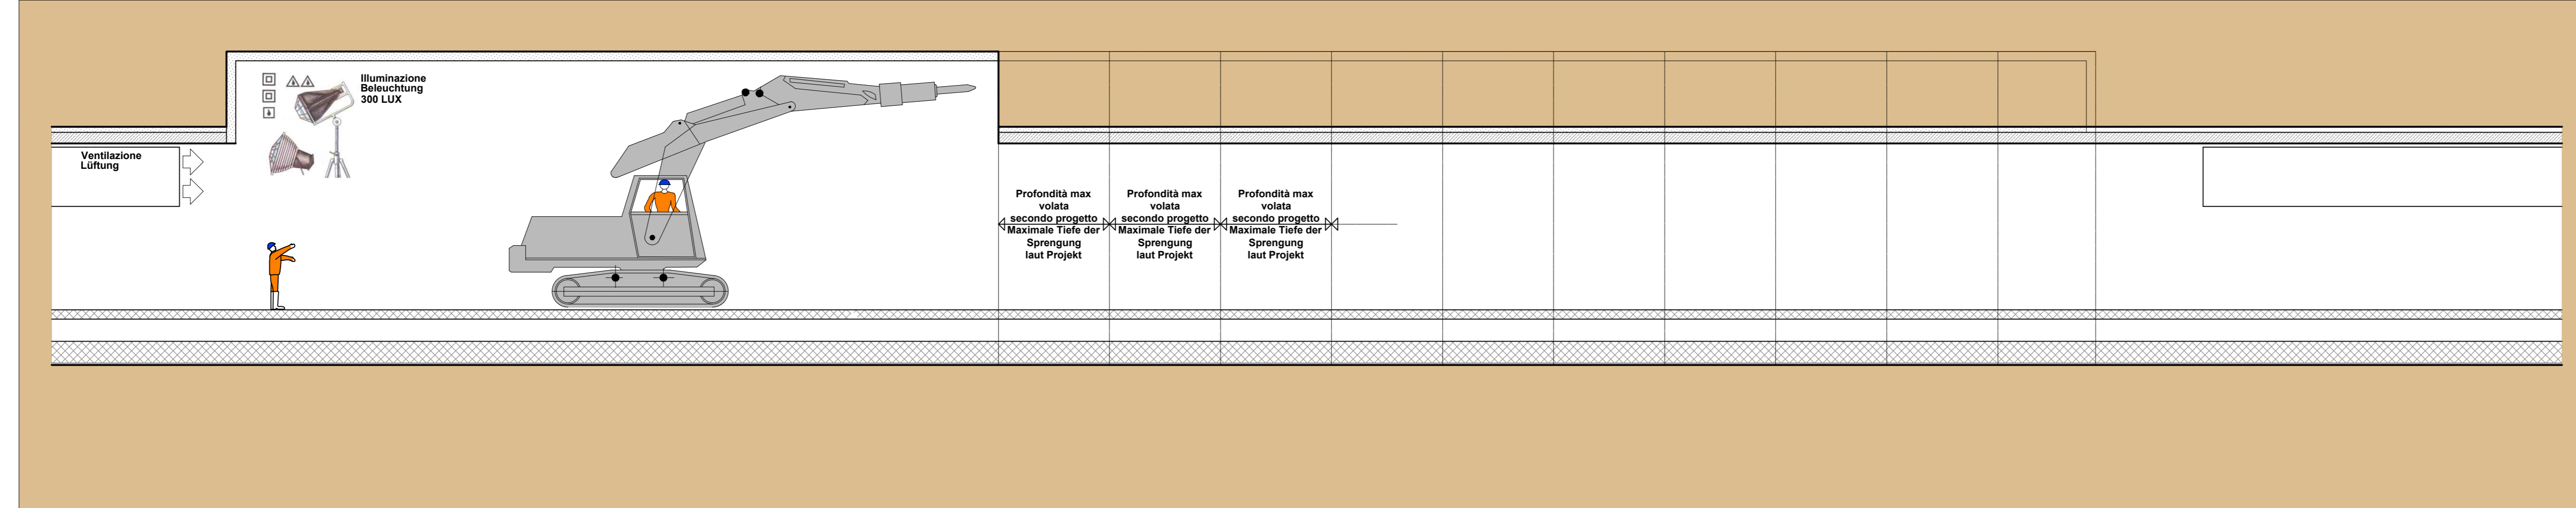


PIANTA - GRUNDRISS

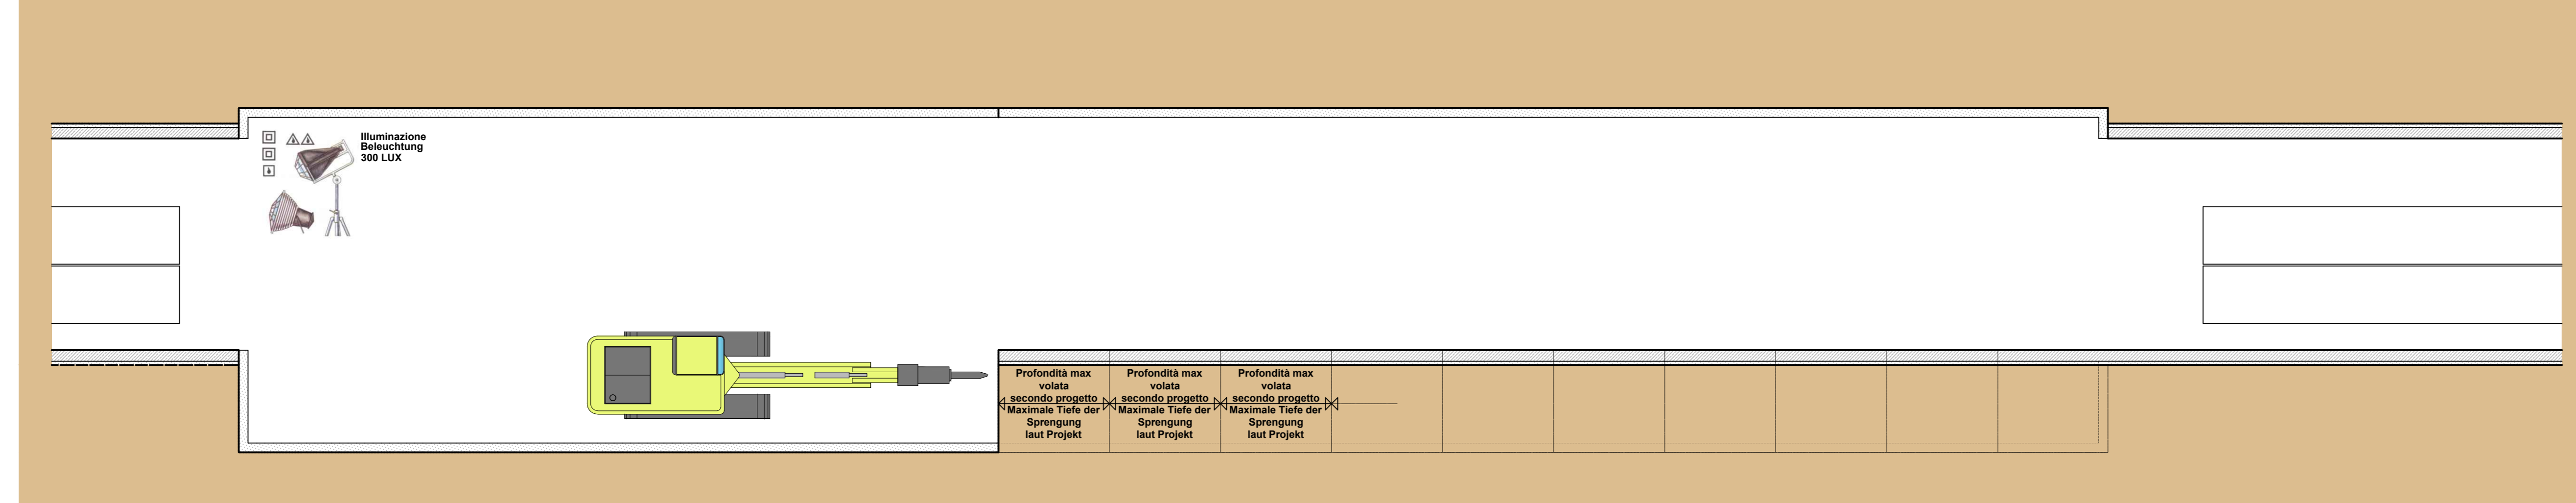

INNERE SICHERHEITSAUSSTATTUNGEN
DOTAZIONI DI SICUREZZA IN GALLERIA

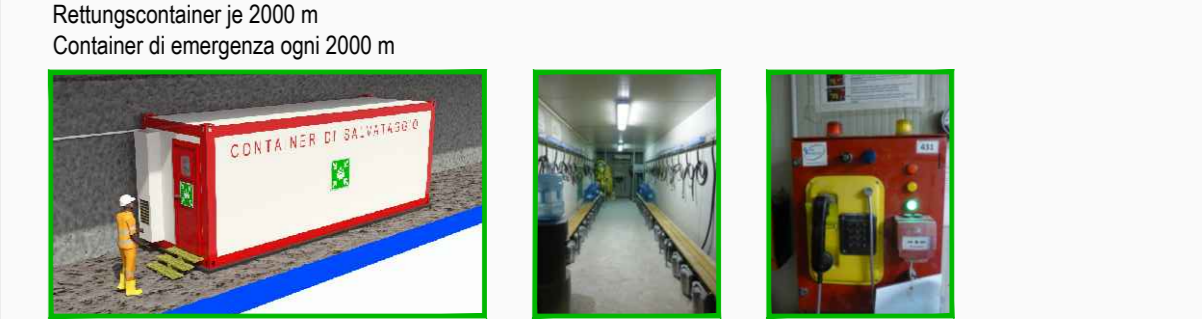

INNERE BAULICHER BRANDSCHUTZMASSNAHMEN
DOTAZIONI ANTINCENDIO IN GALLERIA





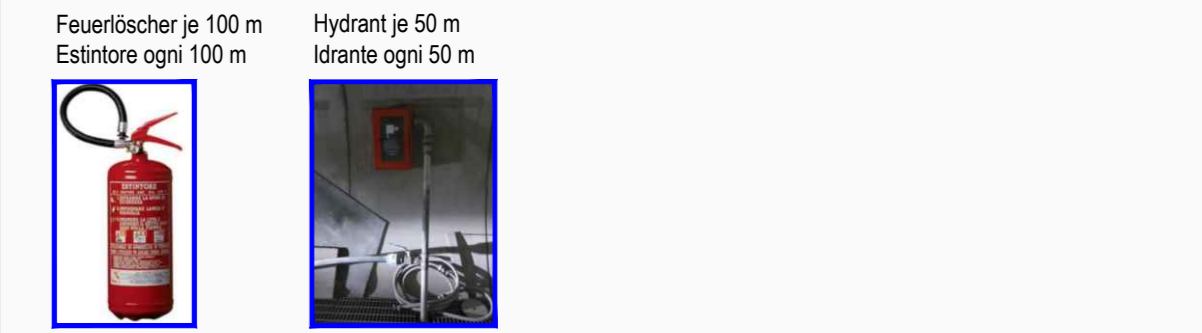


Referenzdokumente
Documenti di riferimento

02_H61_SI_550_KSG_D0700_41005	Bericht - Allgemeiner Teil	Relazione - Parte Generale

Bearbeitungsstand
Stato di elaborazione


Revision / Revisione	Änderungen / Modifiche	Verantwortlicher / Responsabile modifica	Datum / Data
00	Erstversion / Prima Versione	Rausa	08.04.2014
10	Endabgabe / Consegnia Definitiva	Frasnelli	31.07.2014
11	Projektvollständigung und Umsetzung der Verbesserungen aus dem Prüfverfahren / Completamento progetto e recepimento istruttoria	Frasnelli	08.10.2014
20	Überarbeitung infolge Dienstverweisung Nr. 1 vom 17.10.2014 / Revisione a seguito CDIS n° 1 del 17.10.14	Frasnelli	04.12.2014
21	Abgabe für Ausdrückung / Emissione per Appalto	Frasnelli	30.01.2015

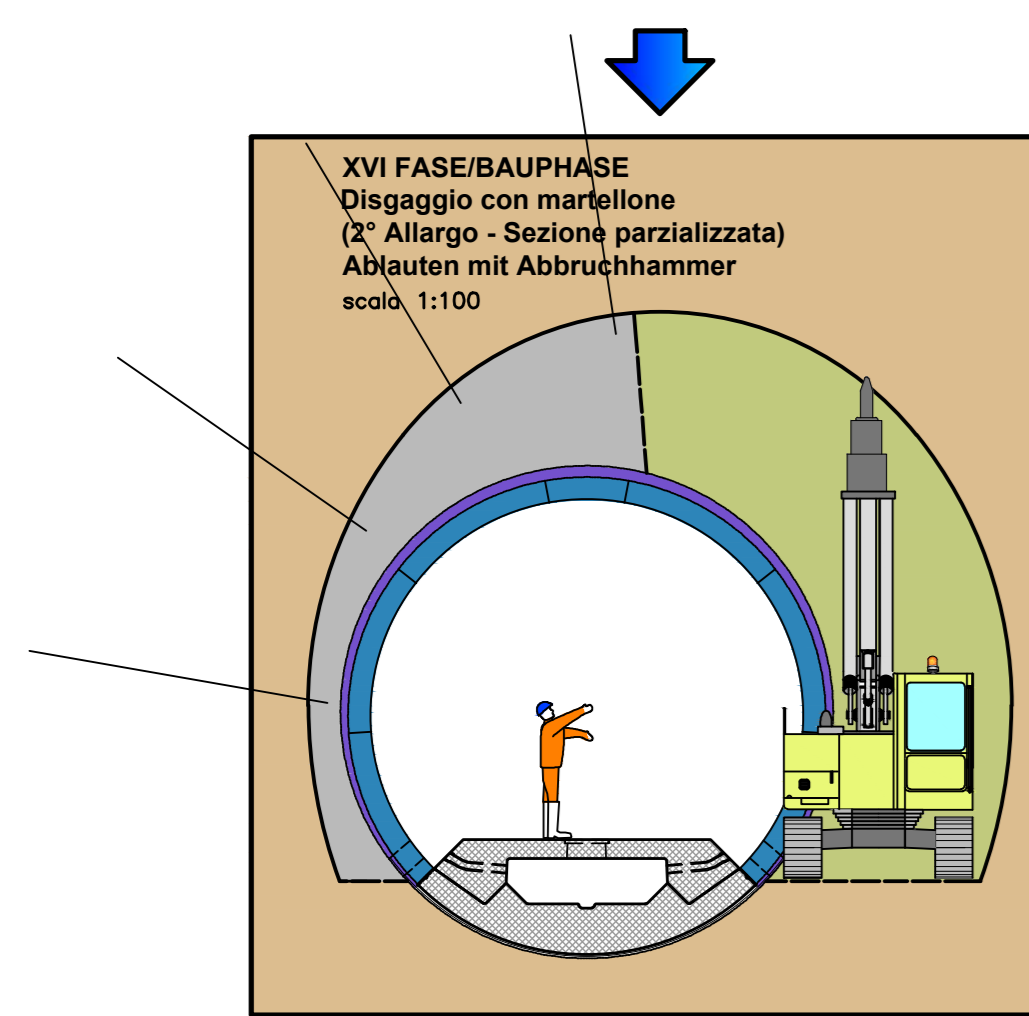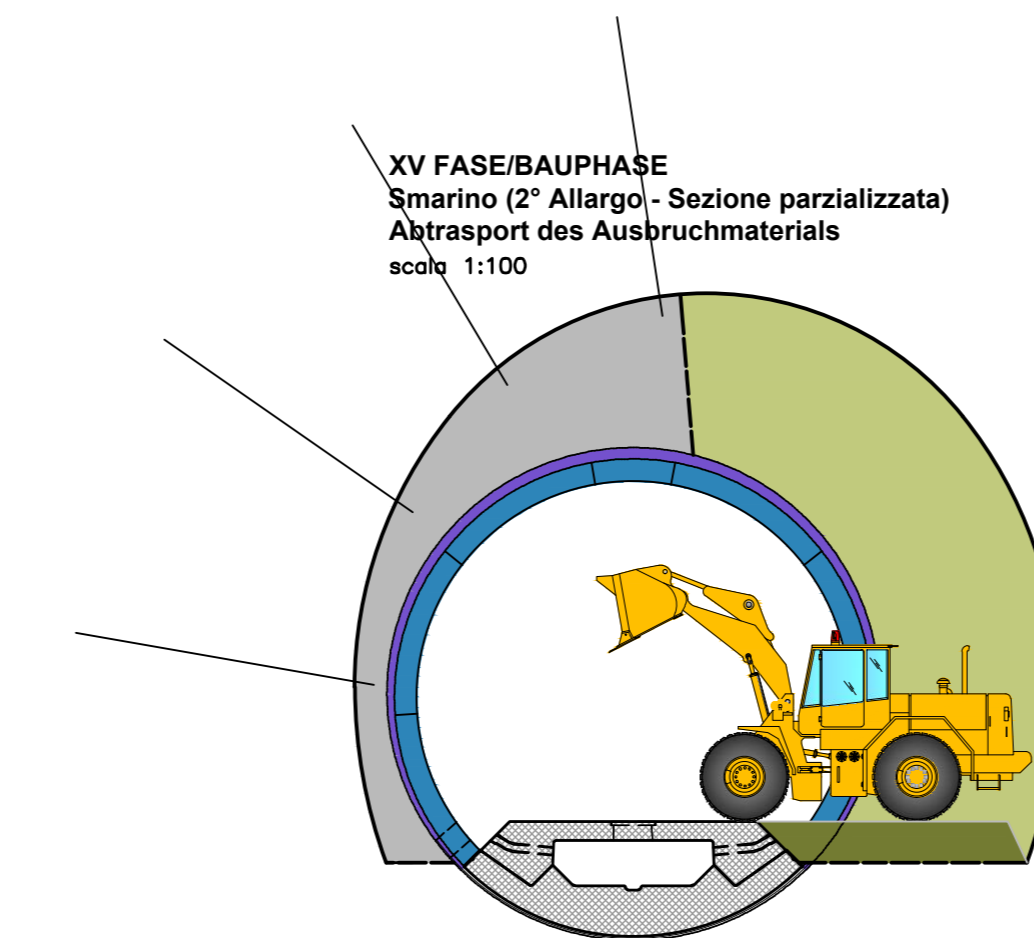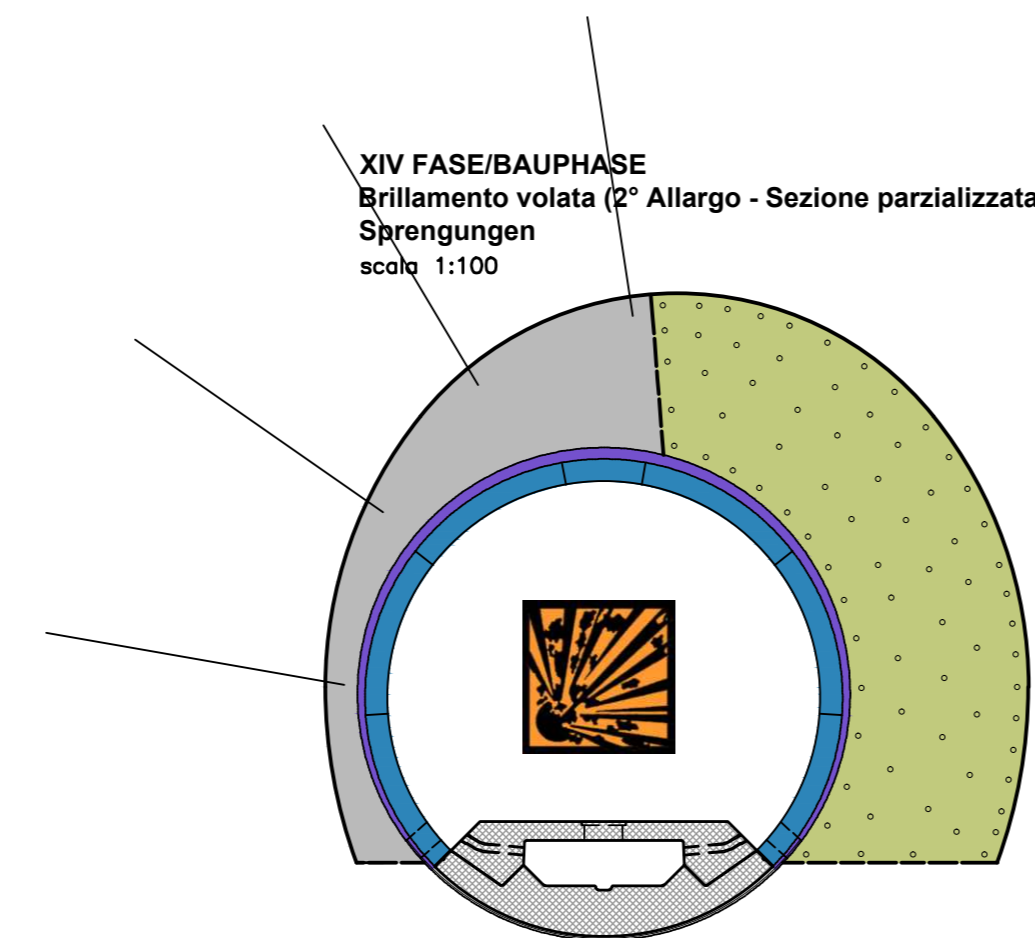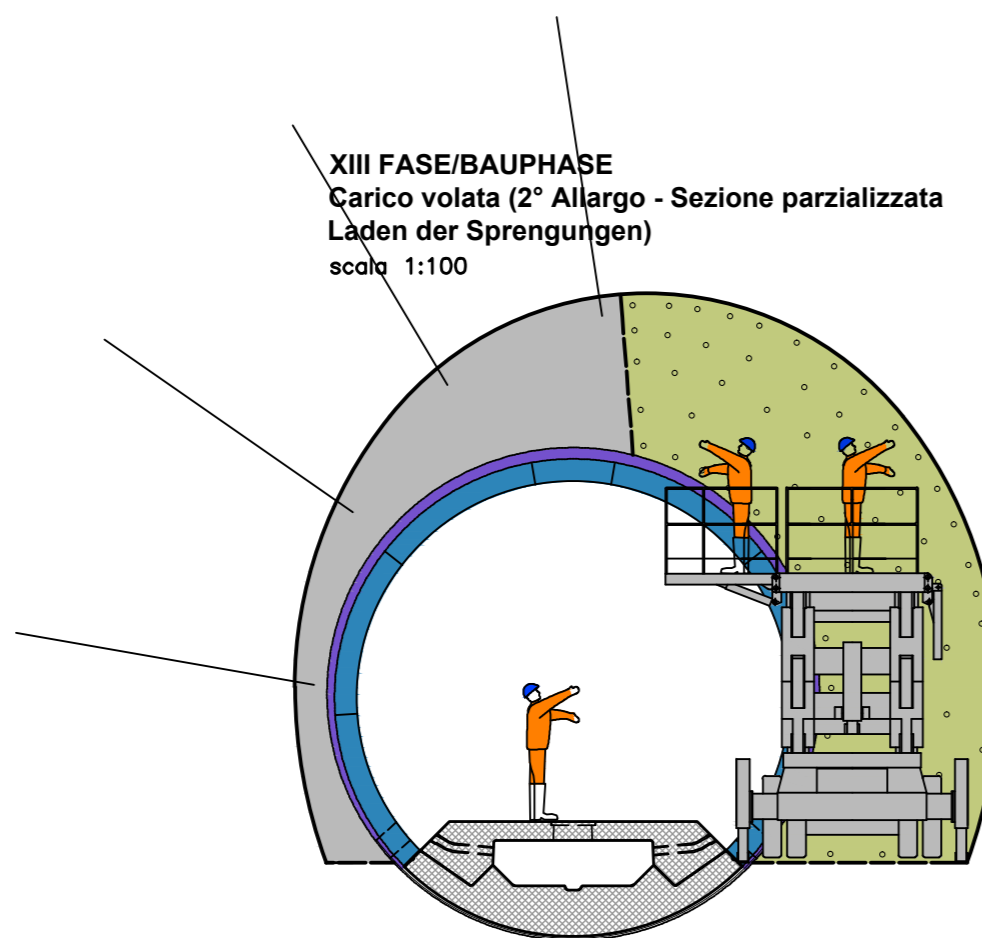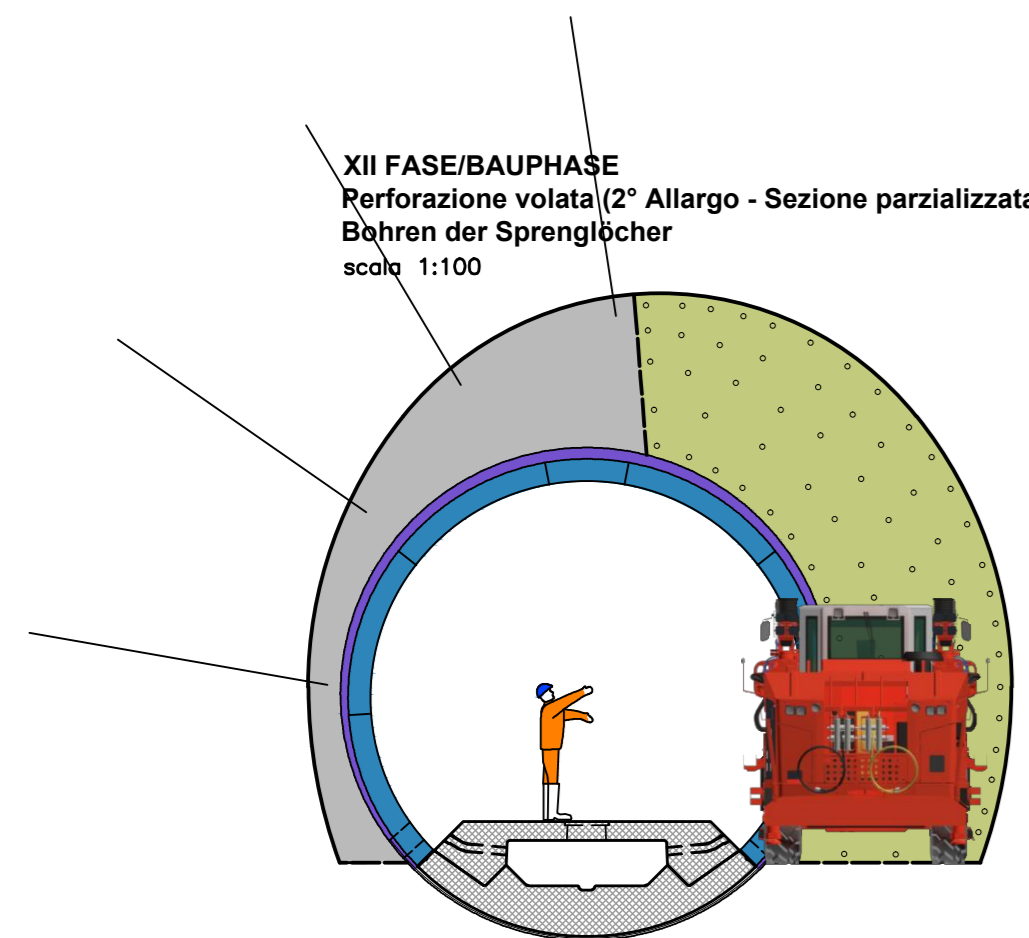


RISCHI/RISIKEN
- RUMORE/LÄRM
- POLVERI/STAUB
- INVESTIMENTO DI BLOCCHI ROCCIOSI/VERBRUCH
- INVESTIMENTO DI MACCHINE OPERATRICE/ÜBERHOLLEN DURCH ARBEITSMASCHINEN

MISURE DI PREVENZIONE/PRÄVENTIONSMASSNAHMEN
- INDICARE IL MATERIALI/ARBEITEN, BEZUGSWEISE
- INDICARE LE CUFFIE ANTIRUMORE/GERÜSCHSCHUTZ TRAGEN
- INDICARE LE MASCHERINE ANTIPOWERSCHUTZSTANDIG TRAGEN
- L'ESCATORE CON MARTellone DEVE ESSERE MUNITO DI PROTEZIONE DELLA CABINA
- DER BAGGER MIT DEM ABRUCHHAMMER MUSS MIT FÜHRERHAUSSCHUTZ VERSEHEN WERDEN
- NON SOPRARE NEL RAGGIO DI AZIONE DELL'ESCATORE/ NICHT IM SOHNBREITENREICH DES BAGGERS ARBEITEN

INIMAZIONE DEL MATERIALE DI SCAVO DA RIMUOVERE E TRASPORTARE
DURANTE LE FASI DI LAVORO RELATIVE AL DISGAGGIO ED ALLO SMARINO
BEFELCHEN DES AUSBRUCHMATERIALS VOR DEM LÖSEN UND DEM ABTRANSPORT
WÄRENDE DER ARBEITSFASE EIN LÖSEN UND ABTRANSPORT DES MATERIALS

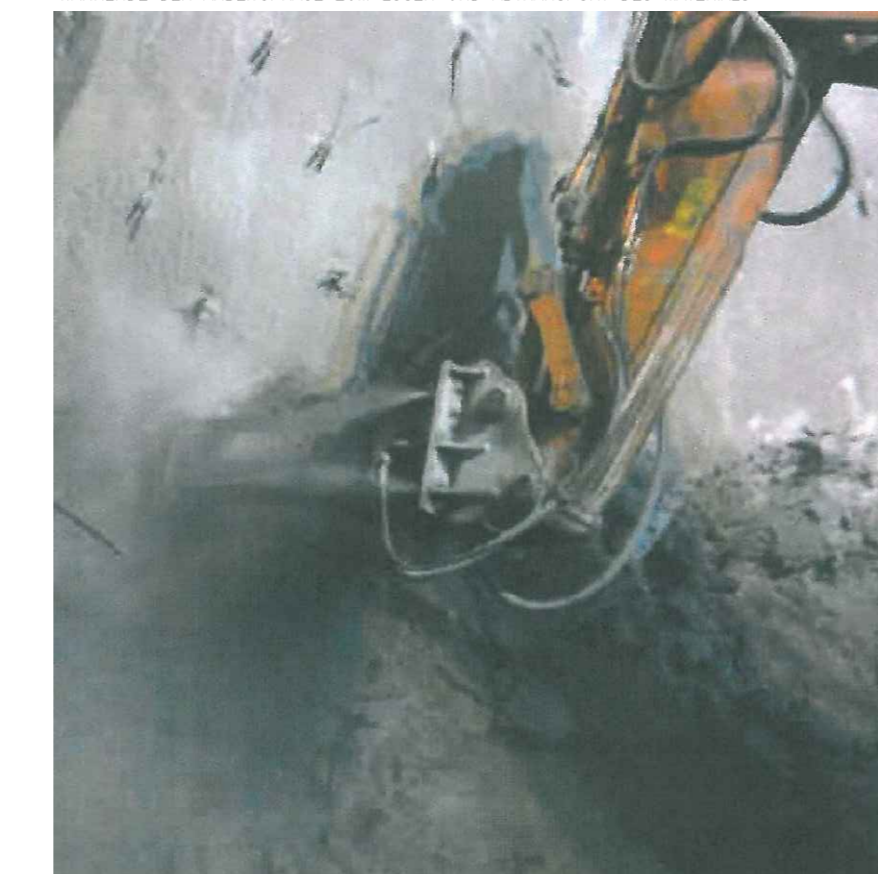

MISURE DI PREVENZIONE/PRÄVENTIONSMASSNAHMEN
- SEI IL COMPLETO DA SOTTORRETO (CON NO. 4 VASCHI NEBULIZZATORI INSTALLATI)
- BEFELCHEN DES AUSBRUCHMATERIALS VOR DEM LÖSEN UND DEM ABTRANSPORT
- SEI HYDRANTEN ANLAGE MIT 4 SPRÜHNEN DIREKT AUF DEN ARM DES ABRUCHHAMMER MONTEBT

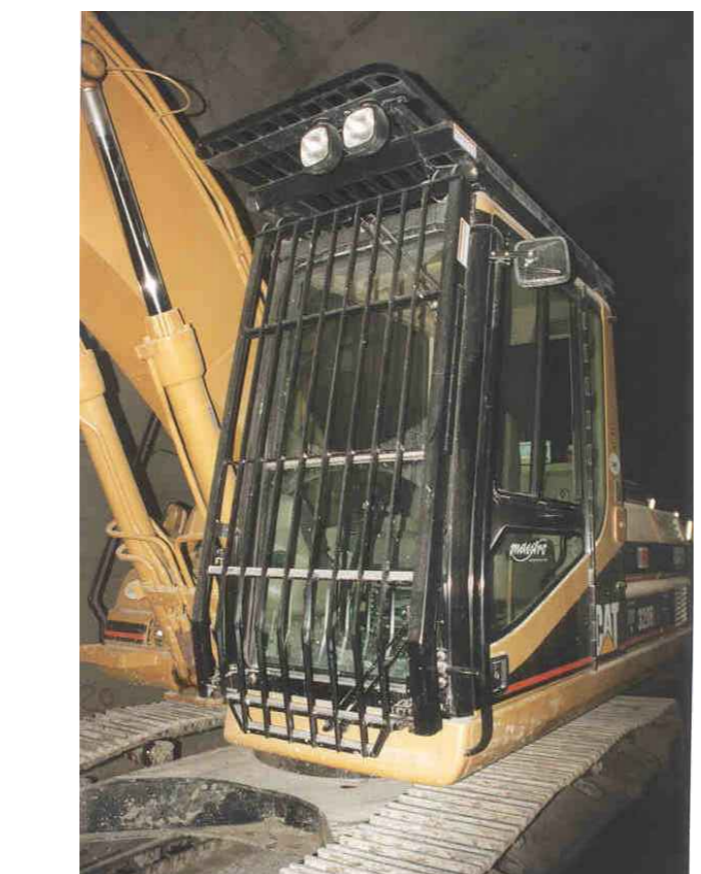

MISURE DI PREVENZIONE/PRÄVENTIONSMASSNAHMEN
- L'ESCATORE CON MARTellone DEVE ESSERE MUNITO DI PROTEZIONE DELLA CABINA
- DER BAGGER MIT DEM ABRUCHHAMMER MUSS MIT FÜHRERHAUSSCHUTZ VERSEHEN WERDEN

Gli addetti devono indossare la cuffia antirumore durante le lavorazioni che superano la soglia degli 85 db. Die Arbeiter müssen während der Arbeiten, die die 85 db Grenzwert überschreiten, den Gehörschutz tragen.

ATTENZIONE CAVITÀ MATERIALI DALL'ALTO

ALLONTANARE LE PERSONE PERSONEN ENTFERNEN

È OBBLIGATORIO PROTEGGERE LE VIE RESPIRATORIE ATEMSCHUTZ TRAGEN

PROTEZIONE OBBLIGATORIA DELLE VIE RESPIRATORIE VORRECHREIBEN ATEMSCHUTZ

NON CIRCUMANDARE SENZA PROTEZIONE ACUSTICA

È OBBLIGATORIO USARE I MEZZI DI PROTEZIONE PERSONALE IN DOTAZIONE AL GIACCIUNO.

Mit Beteiligung der Europäischen Union aus dem Haushalt der Transnationalen Verkehrsinfrastruktur-Kombi
Opera finanziata con la partecipazione dell'Unione Europea attraverso il bilancio delle reti di trasporto trans-europee

Ausbau Eisenbahnstrecke München-Verona
BRENNER BASISTUNNEL
Ausführungsplanung

Potenziamento asse ferroviario Monaco - Verona
GALLERIA DI BASE DEL BRENNERO
Progettazione esecutiva

D0700: Baufeld Mault 2-3 D0700: Loto Mault 2-3

Projektarbeit WBS

Sicherheit Sicurezza

Dokumentart Tipo documento

Si-Ge-Plan Elaborato grafico PSC

Titel Titolo

Si-Ge - Untertagebauwerke - Interferenzmanagement CSP - Opere in sotterraneo - Gestione interferenze

Erkundungstollen, Logistikkaerne (Blatt 14/17) Cunicolo esplorativo, Camerone logistico (Tav. 14/17)

RT4P Programmazione Temporale di Impresa 4P

RT4P Programmazione Temporale di Impresa 4P

PRO ITER

PÖRYR

BBT

Bearbeitet / Elaborato	30.01.2015	Name / Nome	Frasnelli	Gesellschaft / Società	Pasquati-Rausa
Geprüft / Verificato	30.01.2015	Rausa	Pasquati-Rausa		

Projekt / Progetto	von / da	32.04.08	Blatt / Foglio	von / da	32.04.08	Status / Stato	Manuskript / Bozza
Modeller / Modellatore	bei / a	54.04.15	Modeller / Modellatore	bei / a	54.04.15	Stato / Stato	1:100
Chiseler / Chiseler	pro / per		Operario / Operario	bei / a			

Blatt / Foglio	02	von / da	H61	Blatt / Foglio	SI	Numero / Numero	550	Documentart / Tipo documento	KSI	Vertrag / Contratto	D0700	Number / Numero	43335	Revision / Revisione	21
----------------	----	----------	-----	----------------	----	-----------------	-----	------------------------------	-----	---------------------	-------	-----------------	-------	----------------------	----