


ESECUZIONE ALLARGO LOGISTICO / OGNI 2 KM  
AUSBAU LOGISTIKNISCHE J/E. 2 KM

FASE DI LAVORO: ESECUZIONE SPRITZ BETON  
ARBEITSPHASE: SICHERUNG MIT SPRITZ BETON

2° ALLARGO CAMERONE LOGISTICO  
2. BUCHT LOGISTIKKAVERNE


ABBATTIMENTO POLVERI  
DOPPIA BARRIERA DI NEBULIZZAZIONE  
STAUBBEKÄMPFUNG  
DOPPELTE SPRÜHNEBELWAND

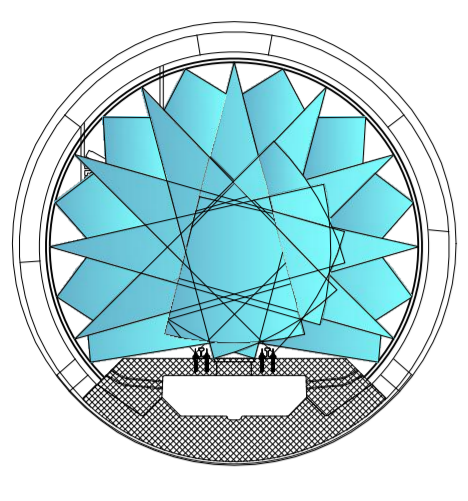


Veicolo per l'evacuazione di emergenza  
di tipo "bimodale" (traccia/gomma)  
Bimodal-Evakuierungsfahrzeug  
(Schienen-/Straßenverkehr)



SEZIONE LONGITUDINALE - LÄNGSSCHNITT

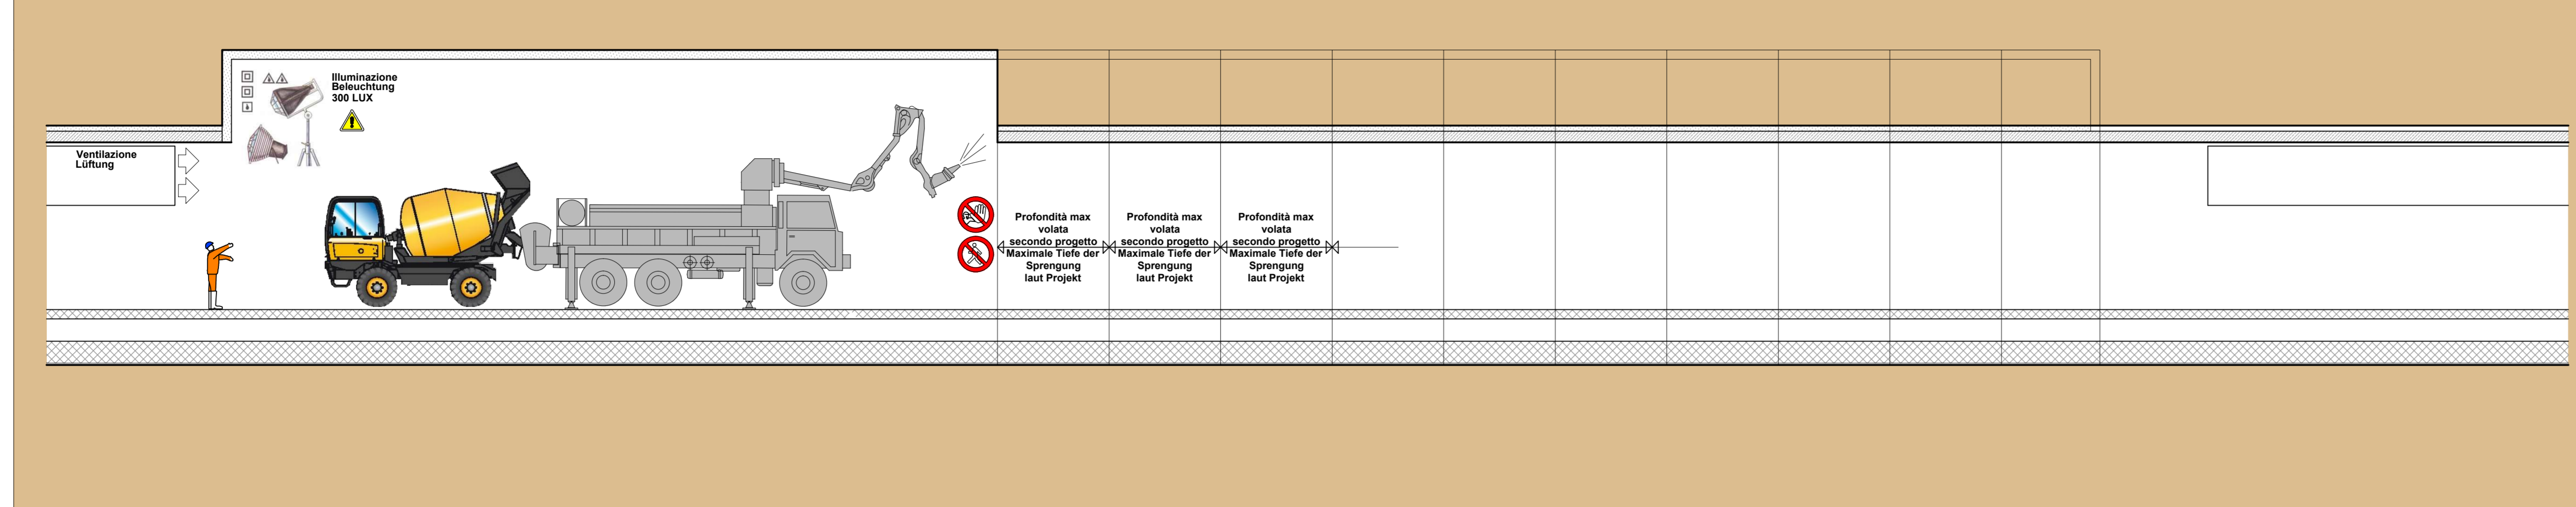


PIANTA - GRUNDRISS

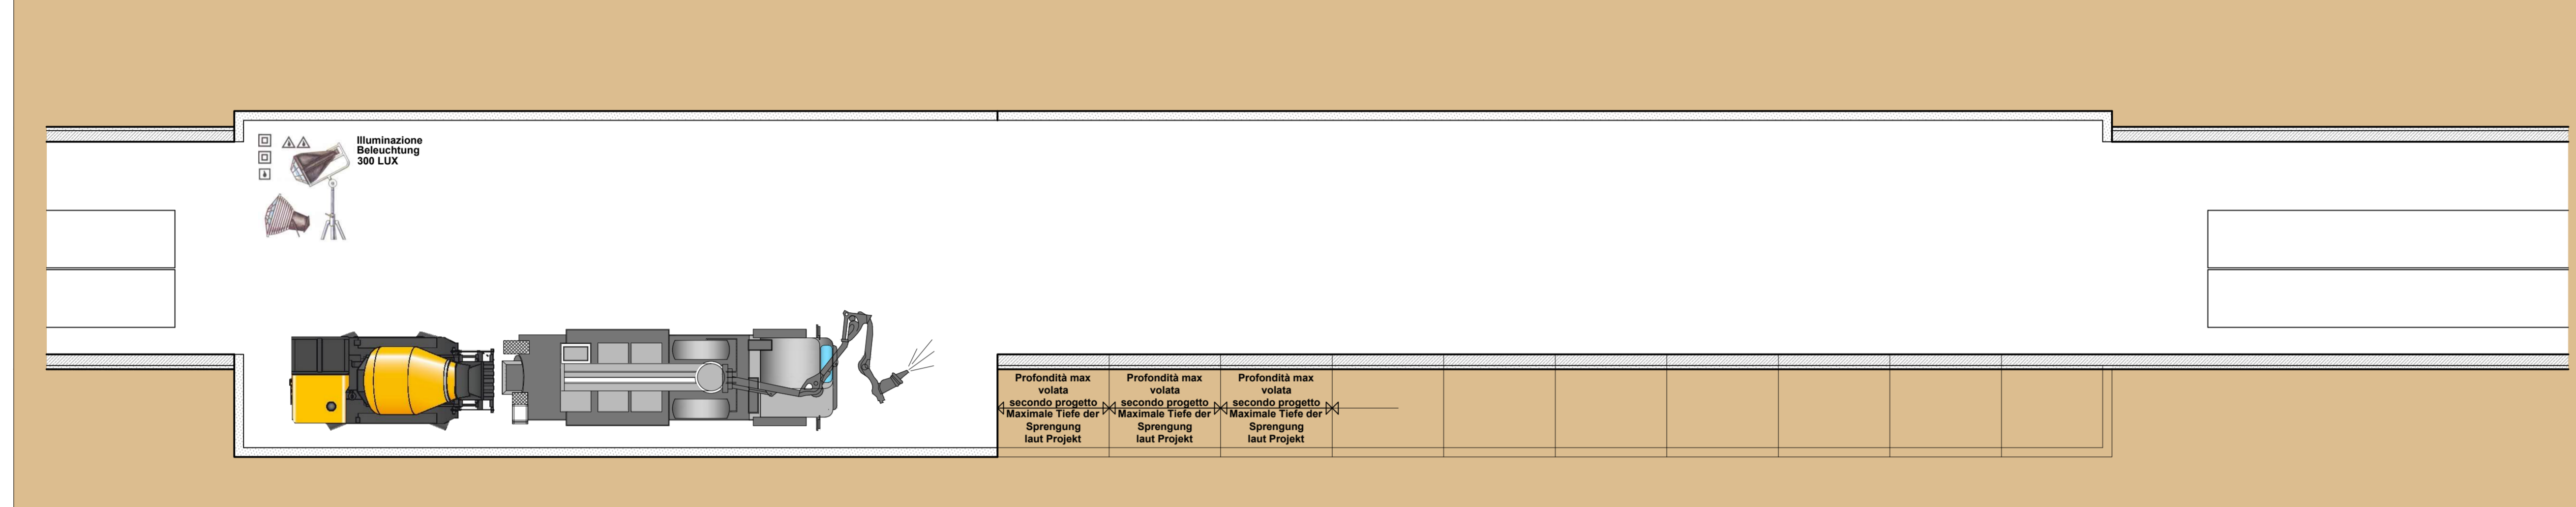

VANO LOGISTICO - LOGISTIKNISCHE










Configurazione finale

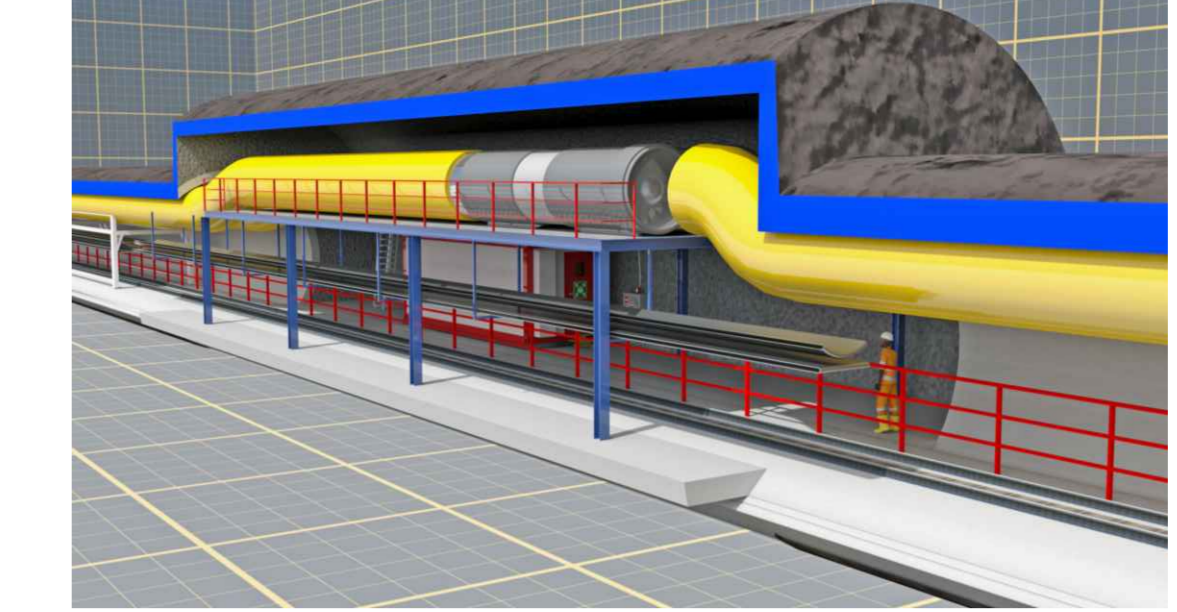

INNERE SICHERHEITSAUSSTATTUNGEN  
DOTAZIONI DI SICUREZZA IN GALLERIA



INNERE BAULICHER BRANDSCHUTZMASSNAHMEN  
DOTAZIONI ANTINCENDIO IN GALLERIA

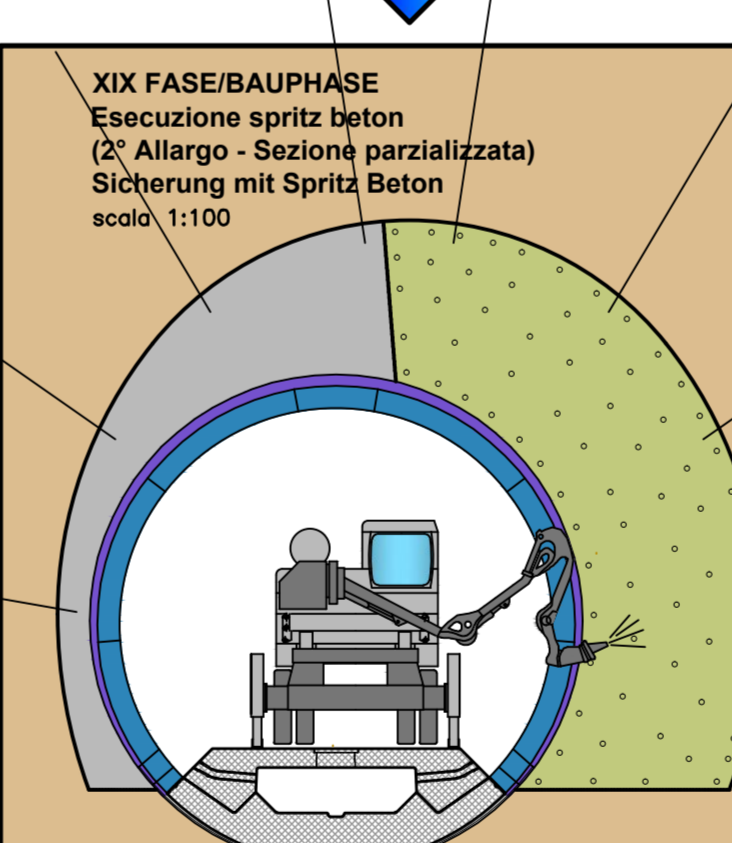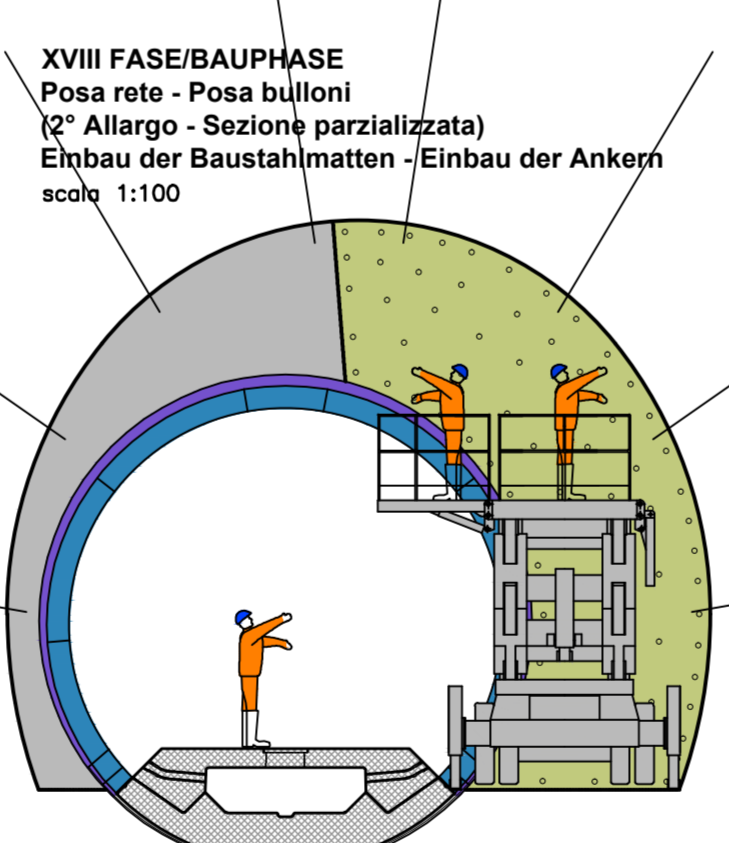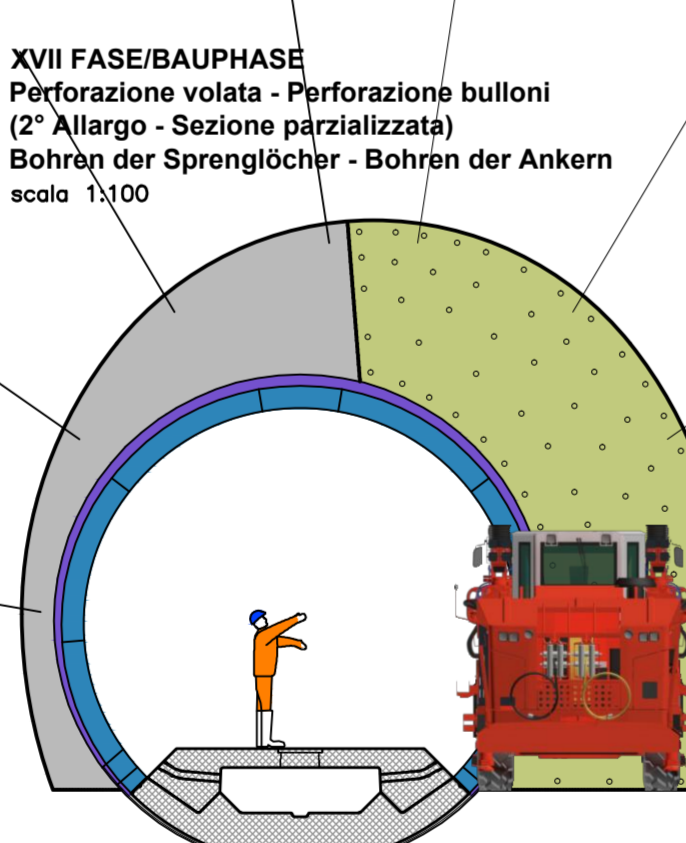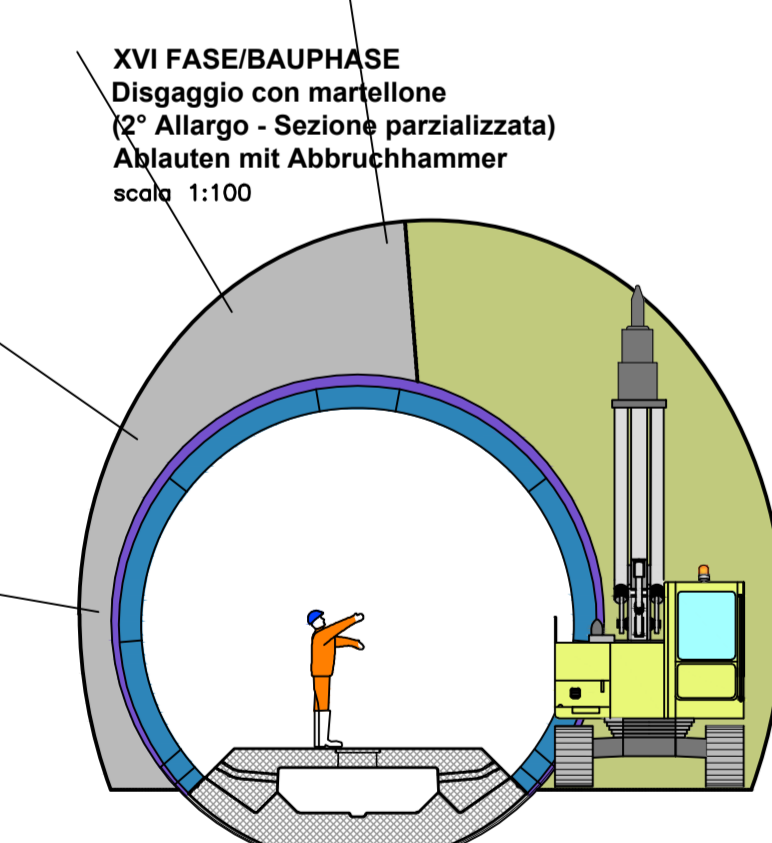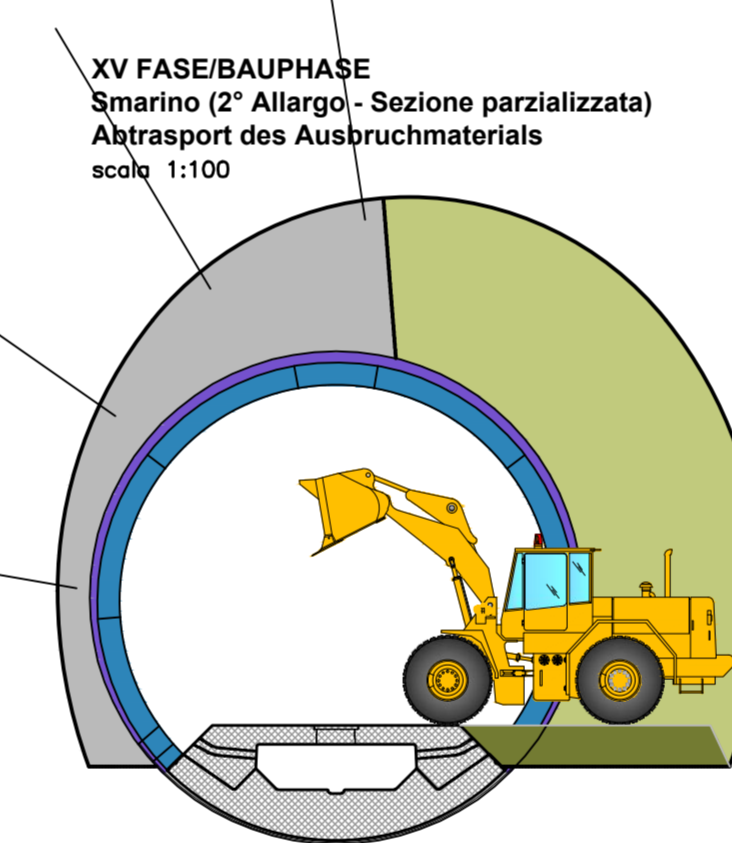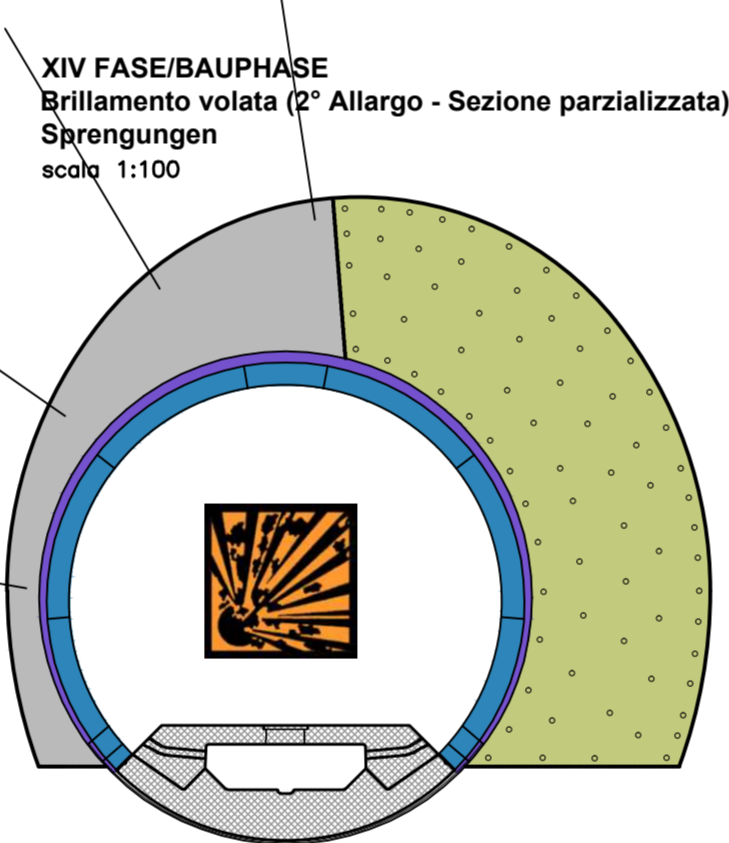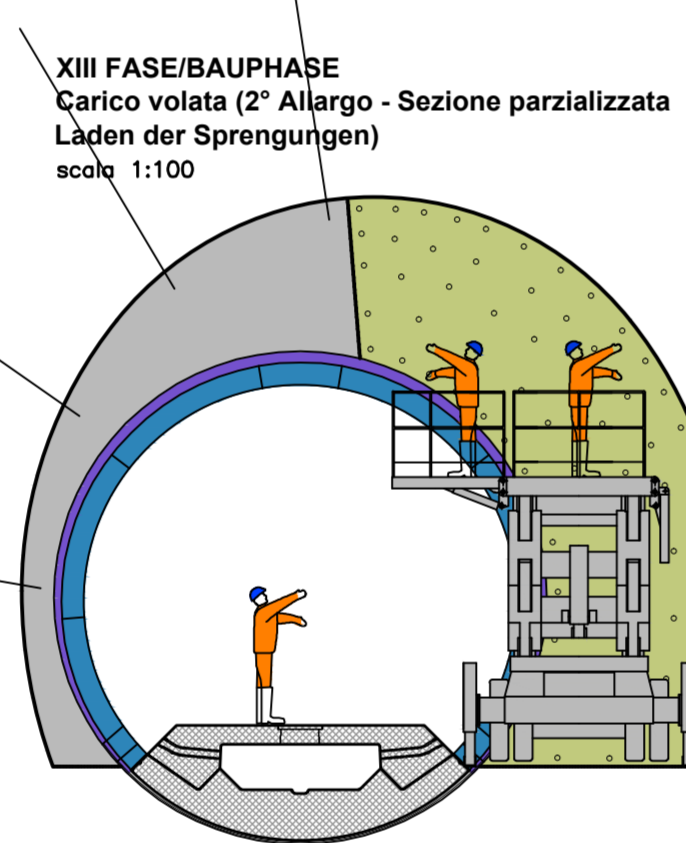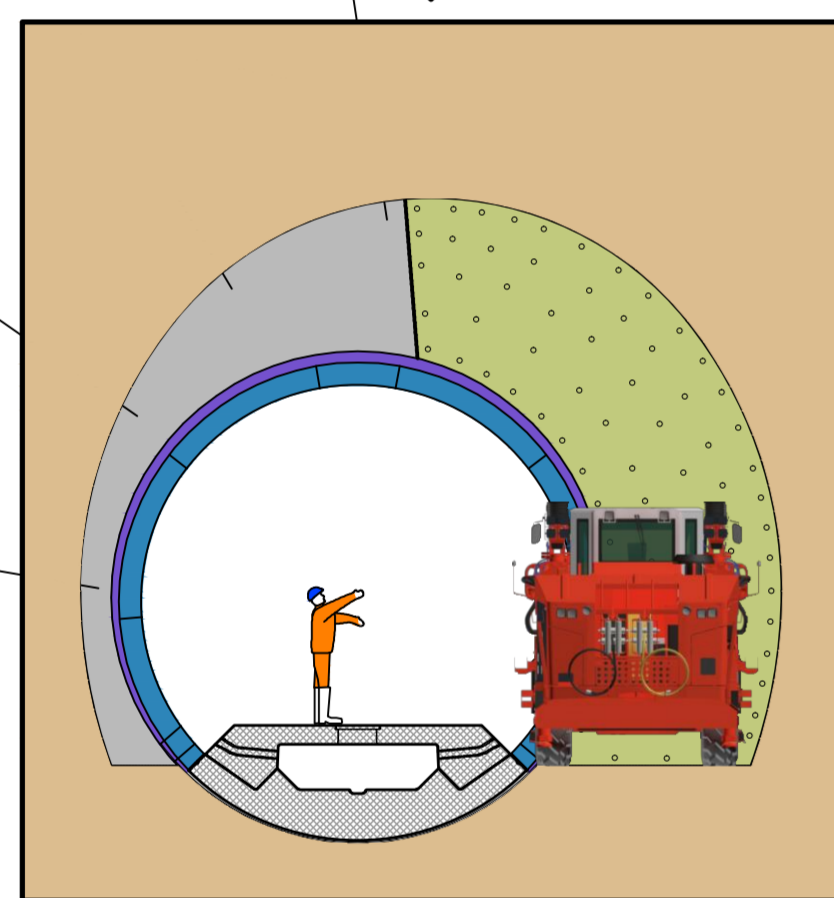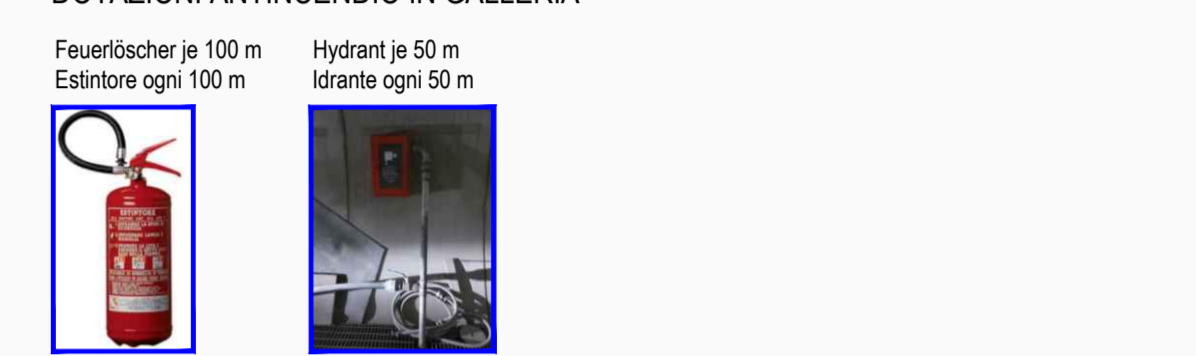

2° Allargo camerone logistico:

PROSEGUO DA:

XIII FASE/BAUPHASE

Carico volata (2° Allargo - Sezione parzializzata)

Laden der Sprengungen)

Referenzdokumente		
Documenti di riferimento		
02_H61_SI_550_KSG_D0700_41005	Bericht - Allgemeiner Teil	Relazione - Parte Generale

Bearbeitungsstand			
Stato di elaborazione			
Revision	Änderungen	Verantwortlicher	Datum
Modifiche	Responsible	Modifica	Data
00	Erstellung / Prima Versione	Rausa	08.04.2014
10	Endabgabe / Consigna Definitiva	Frasnelli	31.07.2014
11	Projektverabschiedung und Umsetzung der Verbesserungen aus dem Prüfverfahren / Completamento progetto e implementazione miglioramenti	Frasnelli	09.10.2014
20	Überarbeitung mögliche Überarbeitung No. 1 vom 17.10.2014 / Revisione a seguito OGS n°1 del 17.10.14	Frasnelli	04.12.2014
21	Abgabe zur Ausschreibung / Consenso per Appalto	Frasnelli	30.01.2015

Ausbau Eisenbahntunnel München-Venedig  
**BRENER BASISTUNNEL**  
Ausführungsplanung

Potenziamento asse ferroviaria Monaco - Verona  
**GALLERIA DI BASE DEL BRENNERO**  
Progettazione esecutiva

D0700: Bivio Maus 2-3      D0700: Lobo Maus 2-3

Projektname: WBS  
Sicherheit: Sicurezza  
Typo documento: Piano di lavoro  
Elaborato grafico: PSC  
Titolo: CSP - Opere in sotterraneo - Gestione interferenze  
Sicurezza: CSP - Opere in sotterraneo - Gestione interferenze  
Erkundungsstollen, Logistikaverne (Blatt 17/17)



<p>Registrazione Preparazione di Impresa 4P</p>	<p>BBT Brener Basistunnel BBT SE</p>
---	--

<p>PRO ITER Progettazione Preparazione di Impresa 4P</p>	<p>POYRY Progettazione Preparazione di Impresa 4P</p>
--	---

Brener / Elaborato 30.01.2015 Raissa	Datum / Data 30.01.2015 Raissa	Name / Nome Frasnelli Raissa	Gesellschaft / Società Pasquati-Rausa
--	--------------------------------------	------------------------------------	--

<p>BBT Brener Basistunnel BBT SE</p>	Name / Nome R. Zurlo	Name / Nome K. Bergmeister
--	-------------------------	-------------------------------

Proje... Datum / Data 30.01.2015	Blatt / Foglio 550	Projekt / Progetto KSI	Dokumentenart / Tipo documento D0700	Nummer / Numero 43350	Revision / Revisione 21
--	-----------------------	---------------------------	---	--------------------------	----------------------------

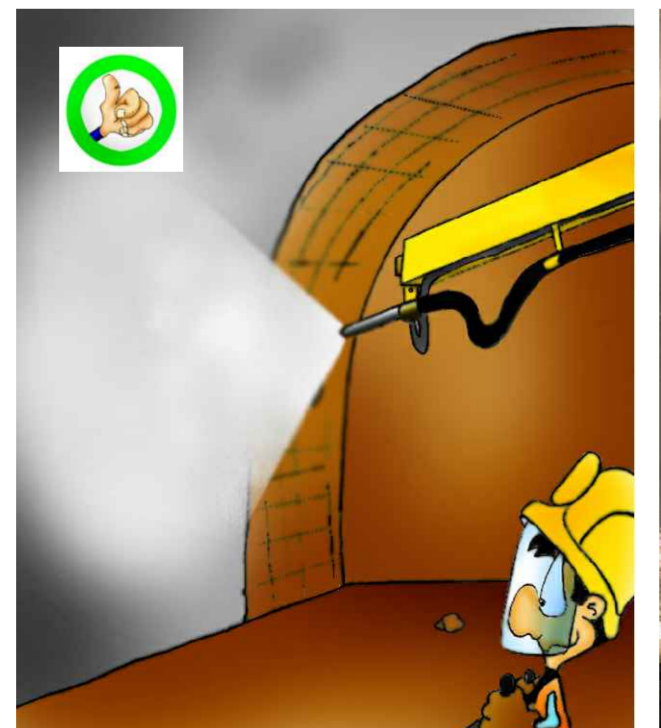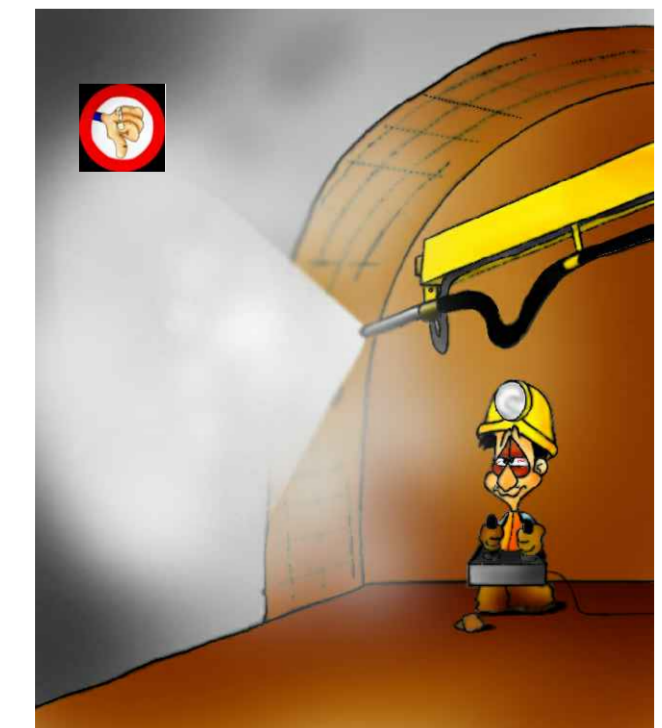

**MISURE DI PREVENZIONE/PRÄVENTIONSMASSNAHMEN**

