



Pozzo di accesso - Cunicolo trasversale "Tipo 2" 1/11
Auffahrtsschacht-Querschlag "Typ 2" 1/11


FASE DI LAVORO: AVANZAMENTO CON MARTELLONE
ARBEITSFASE: VORTRIEB MIT ABRUCHHAMMER

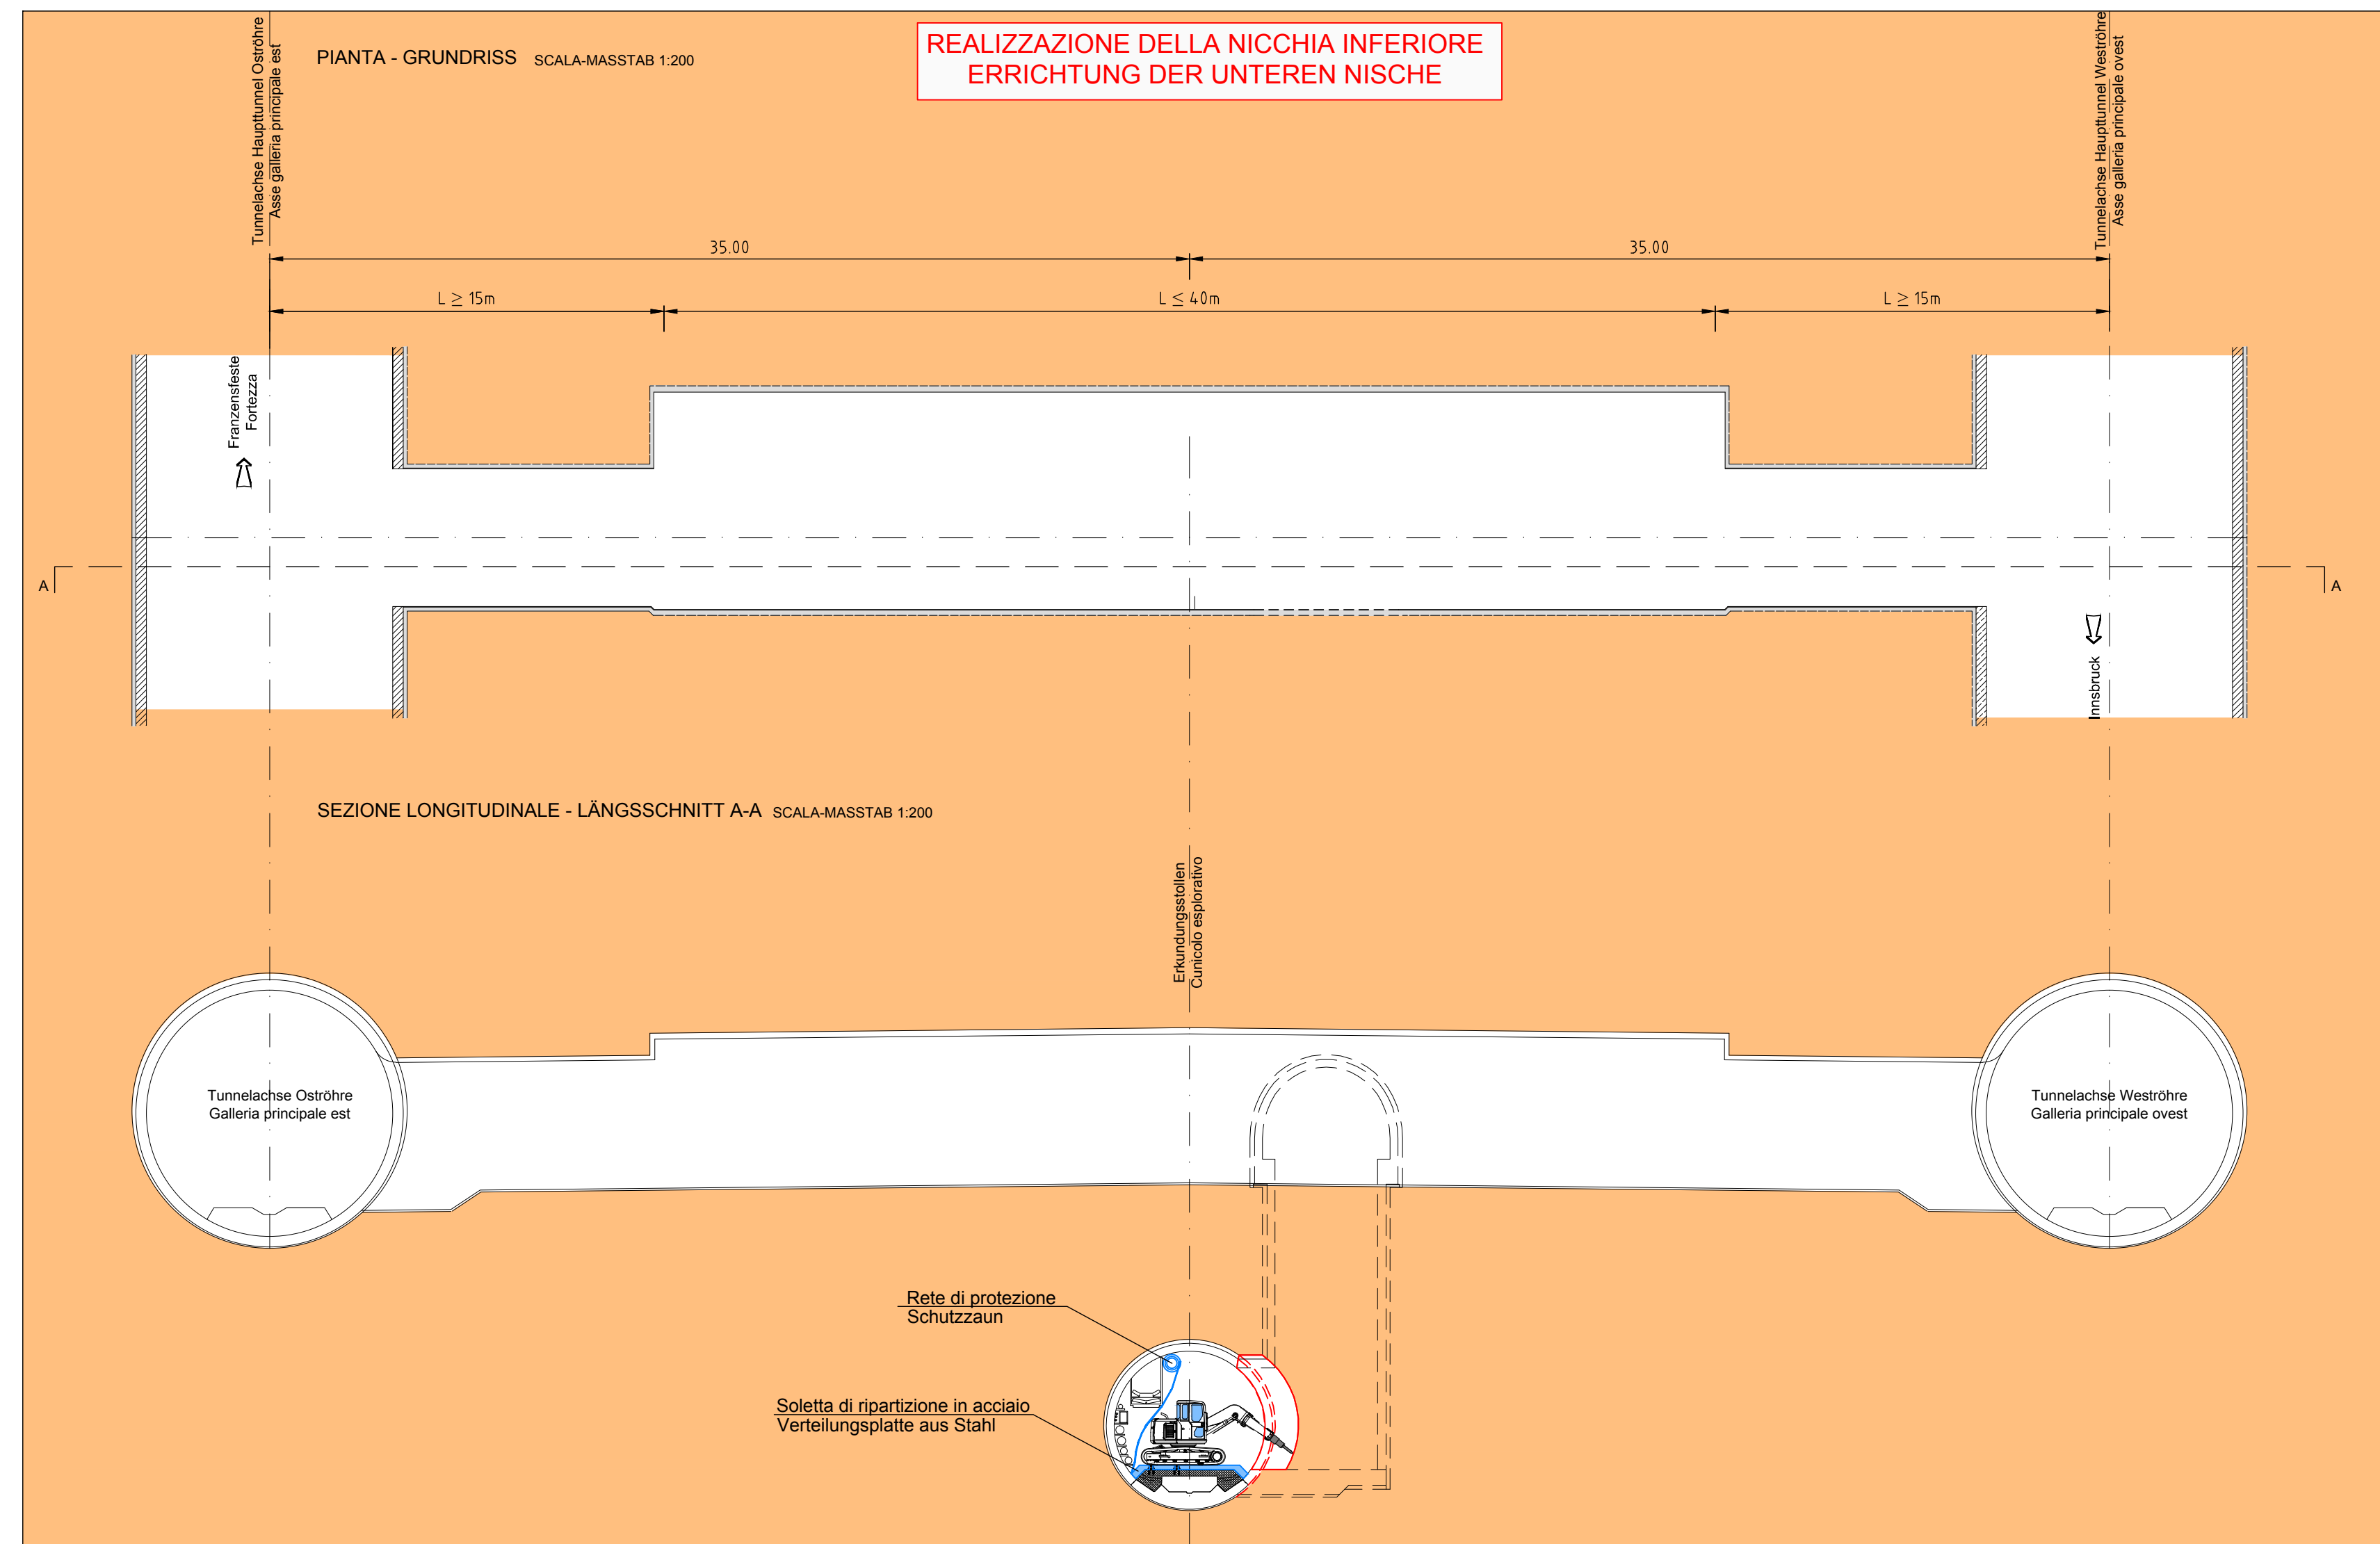


FASE DI LAVORO: PERFORAZIONE BULLONI
ARBEITSFASE: BOHRLÖCHER FÜR ANKERUNGEN

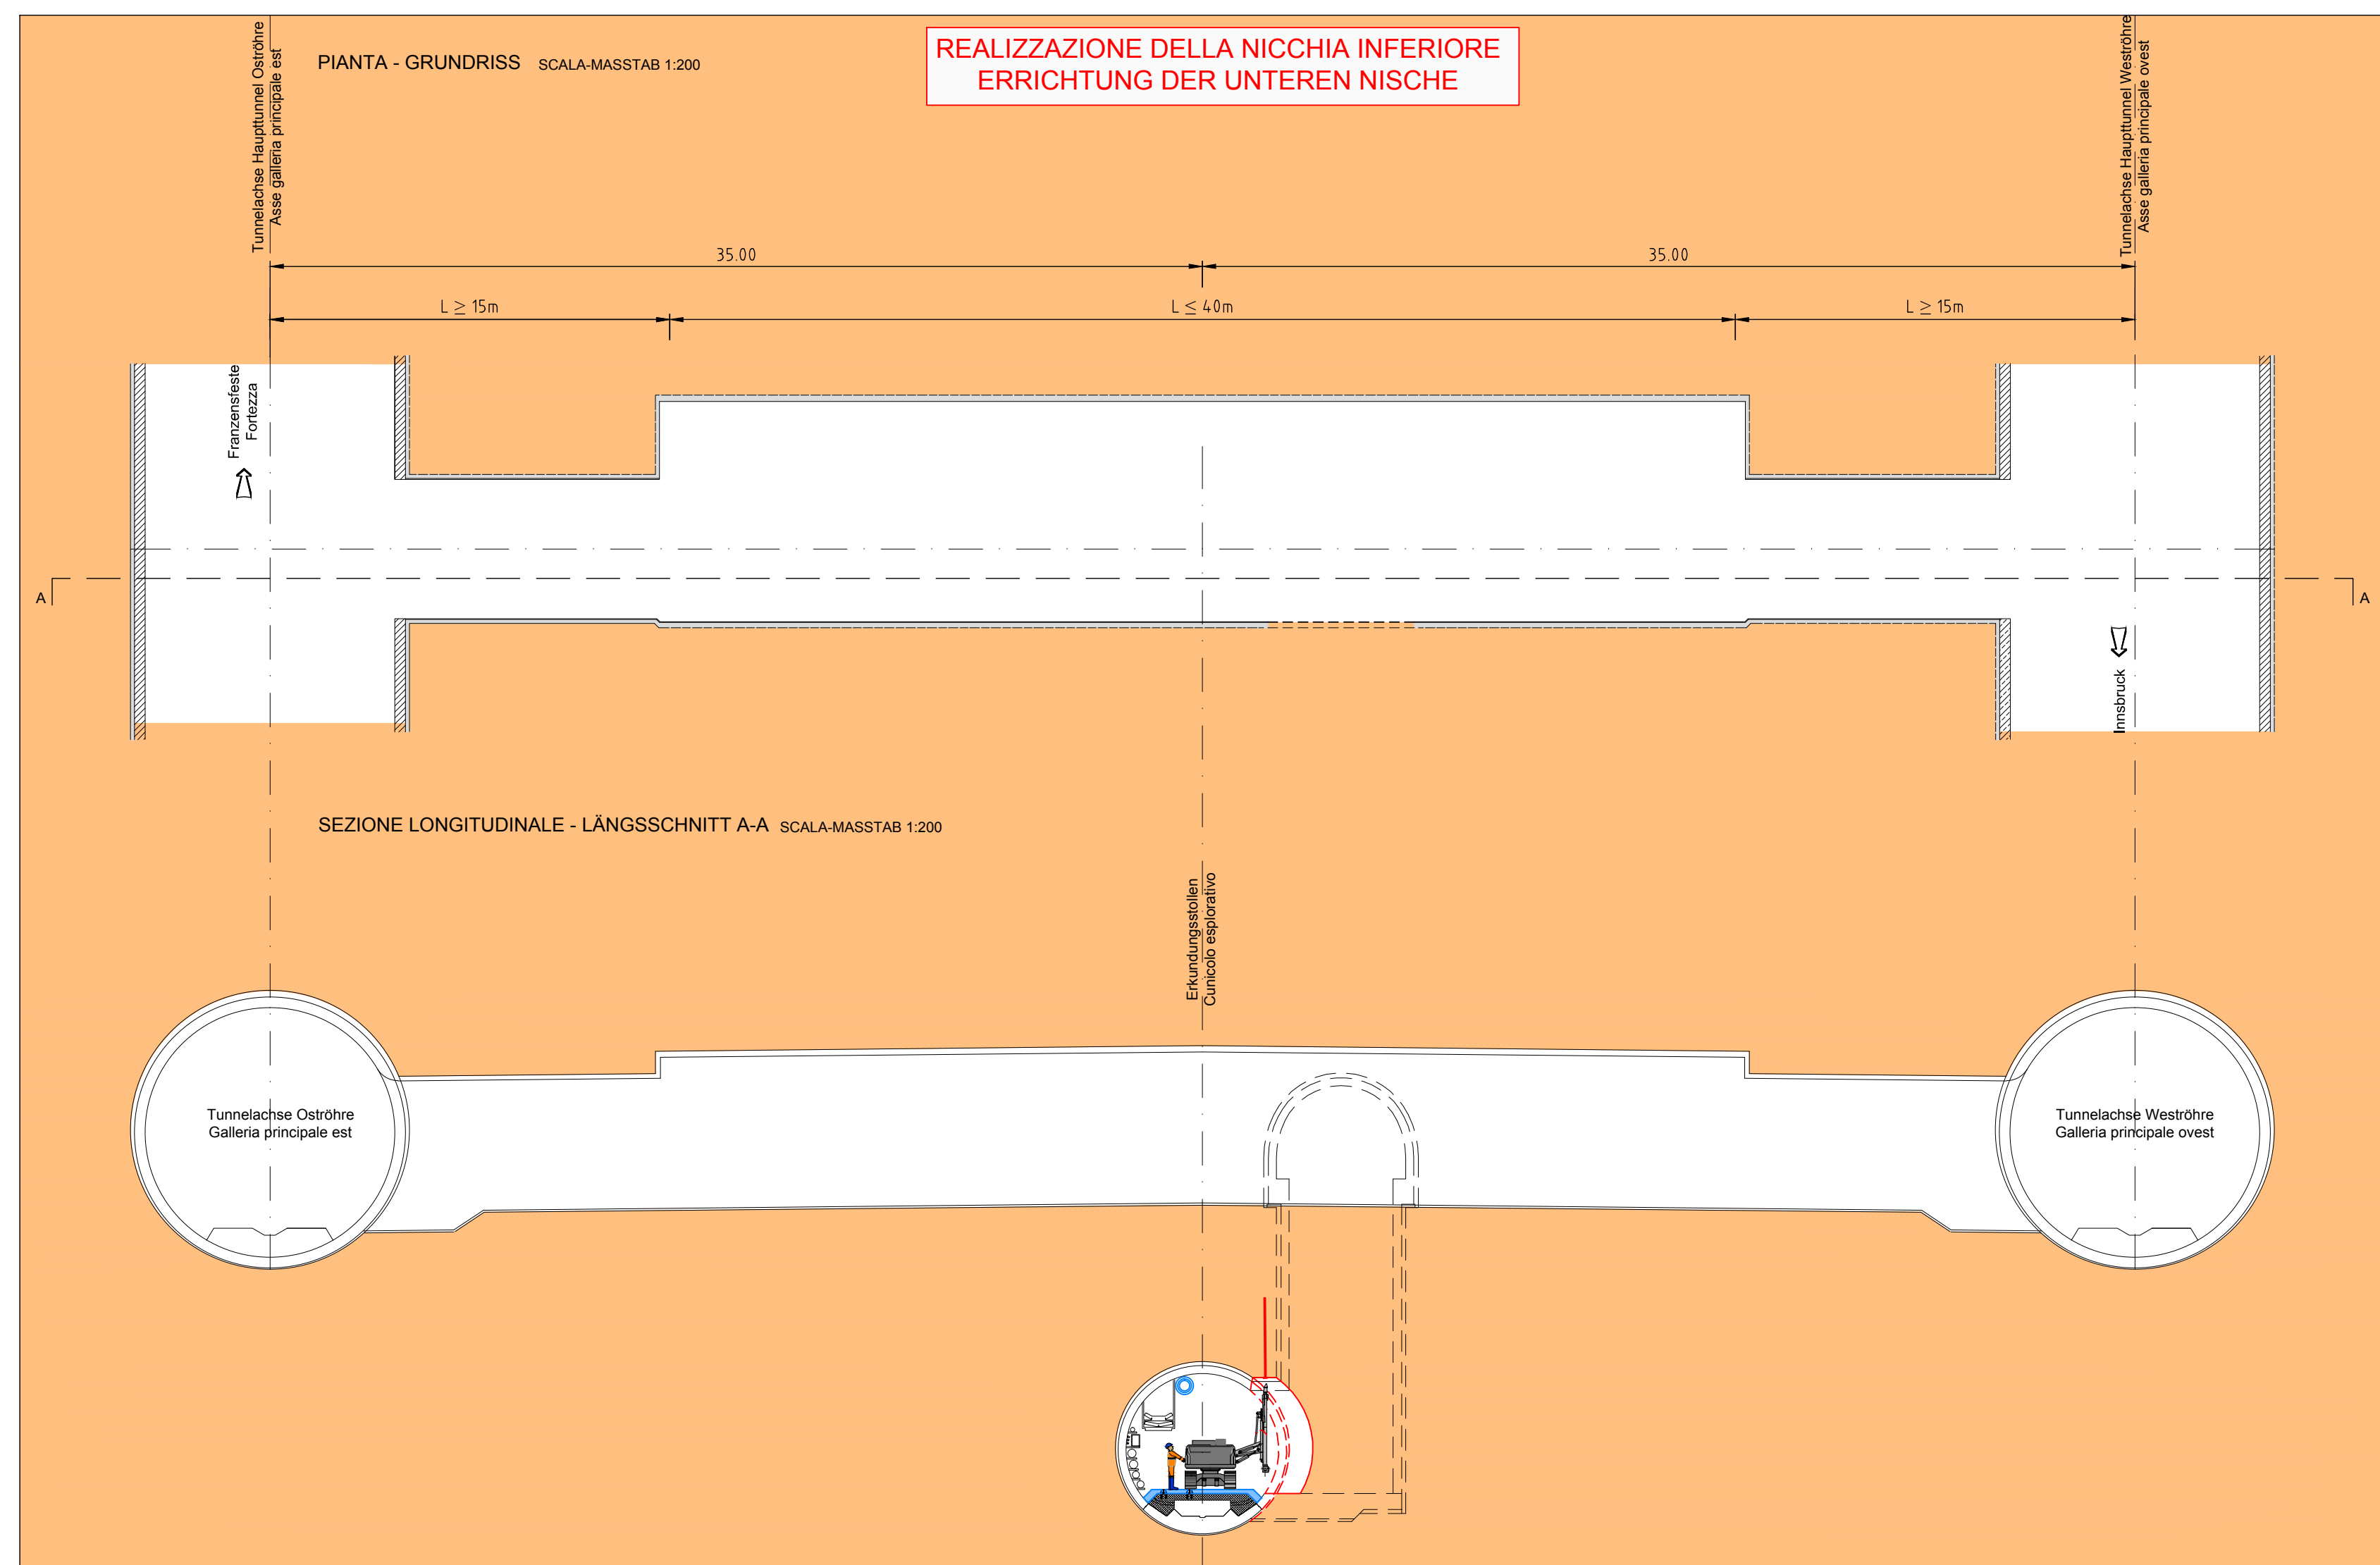


FASE DI LAVORO: SMARINO DEL MATERIALE DI SCAVO
ARBEITSFASE: ABTRASPORT DES AUSBRUCHMATERIALS

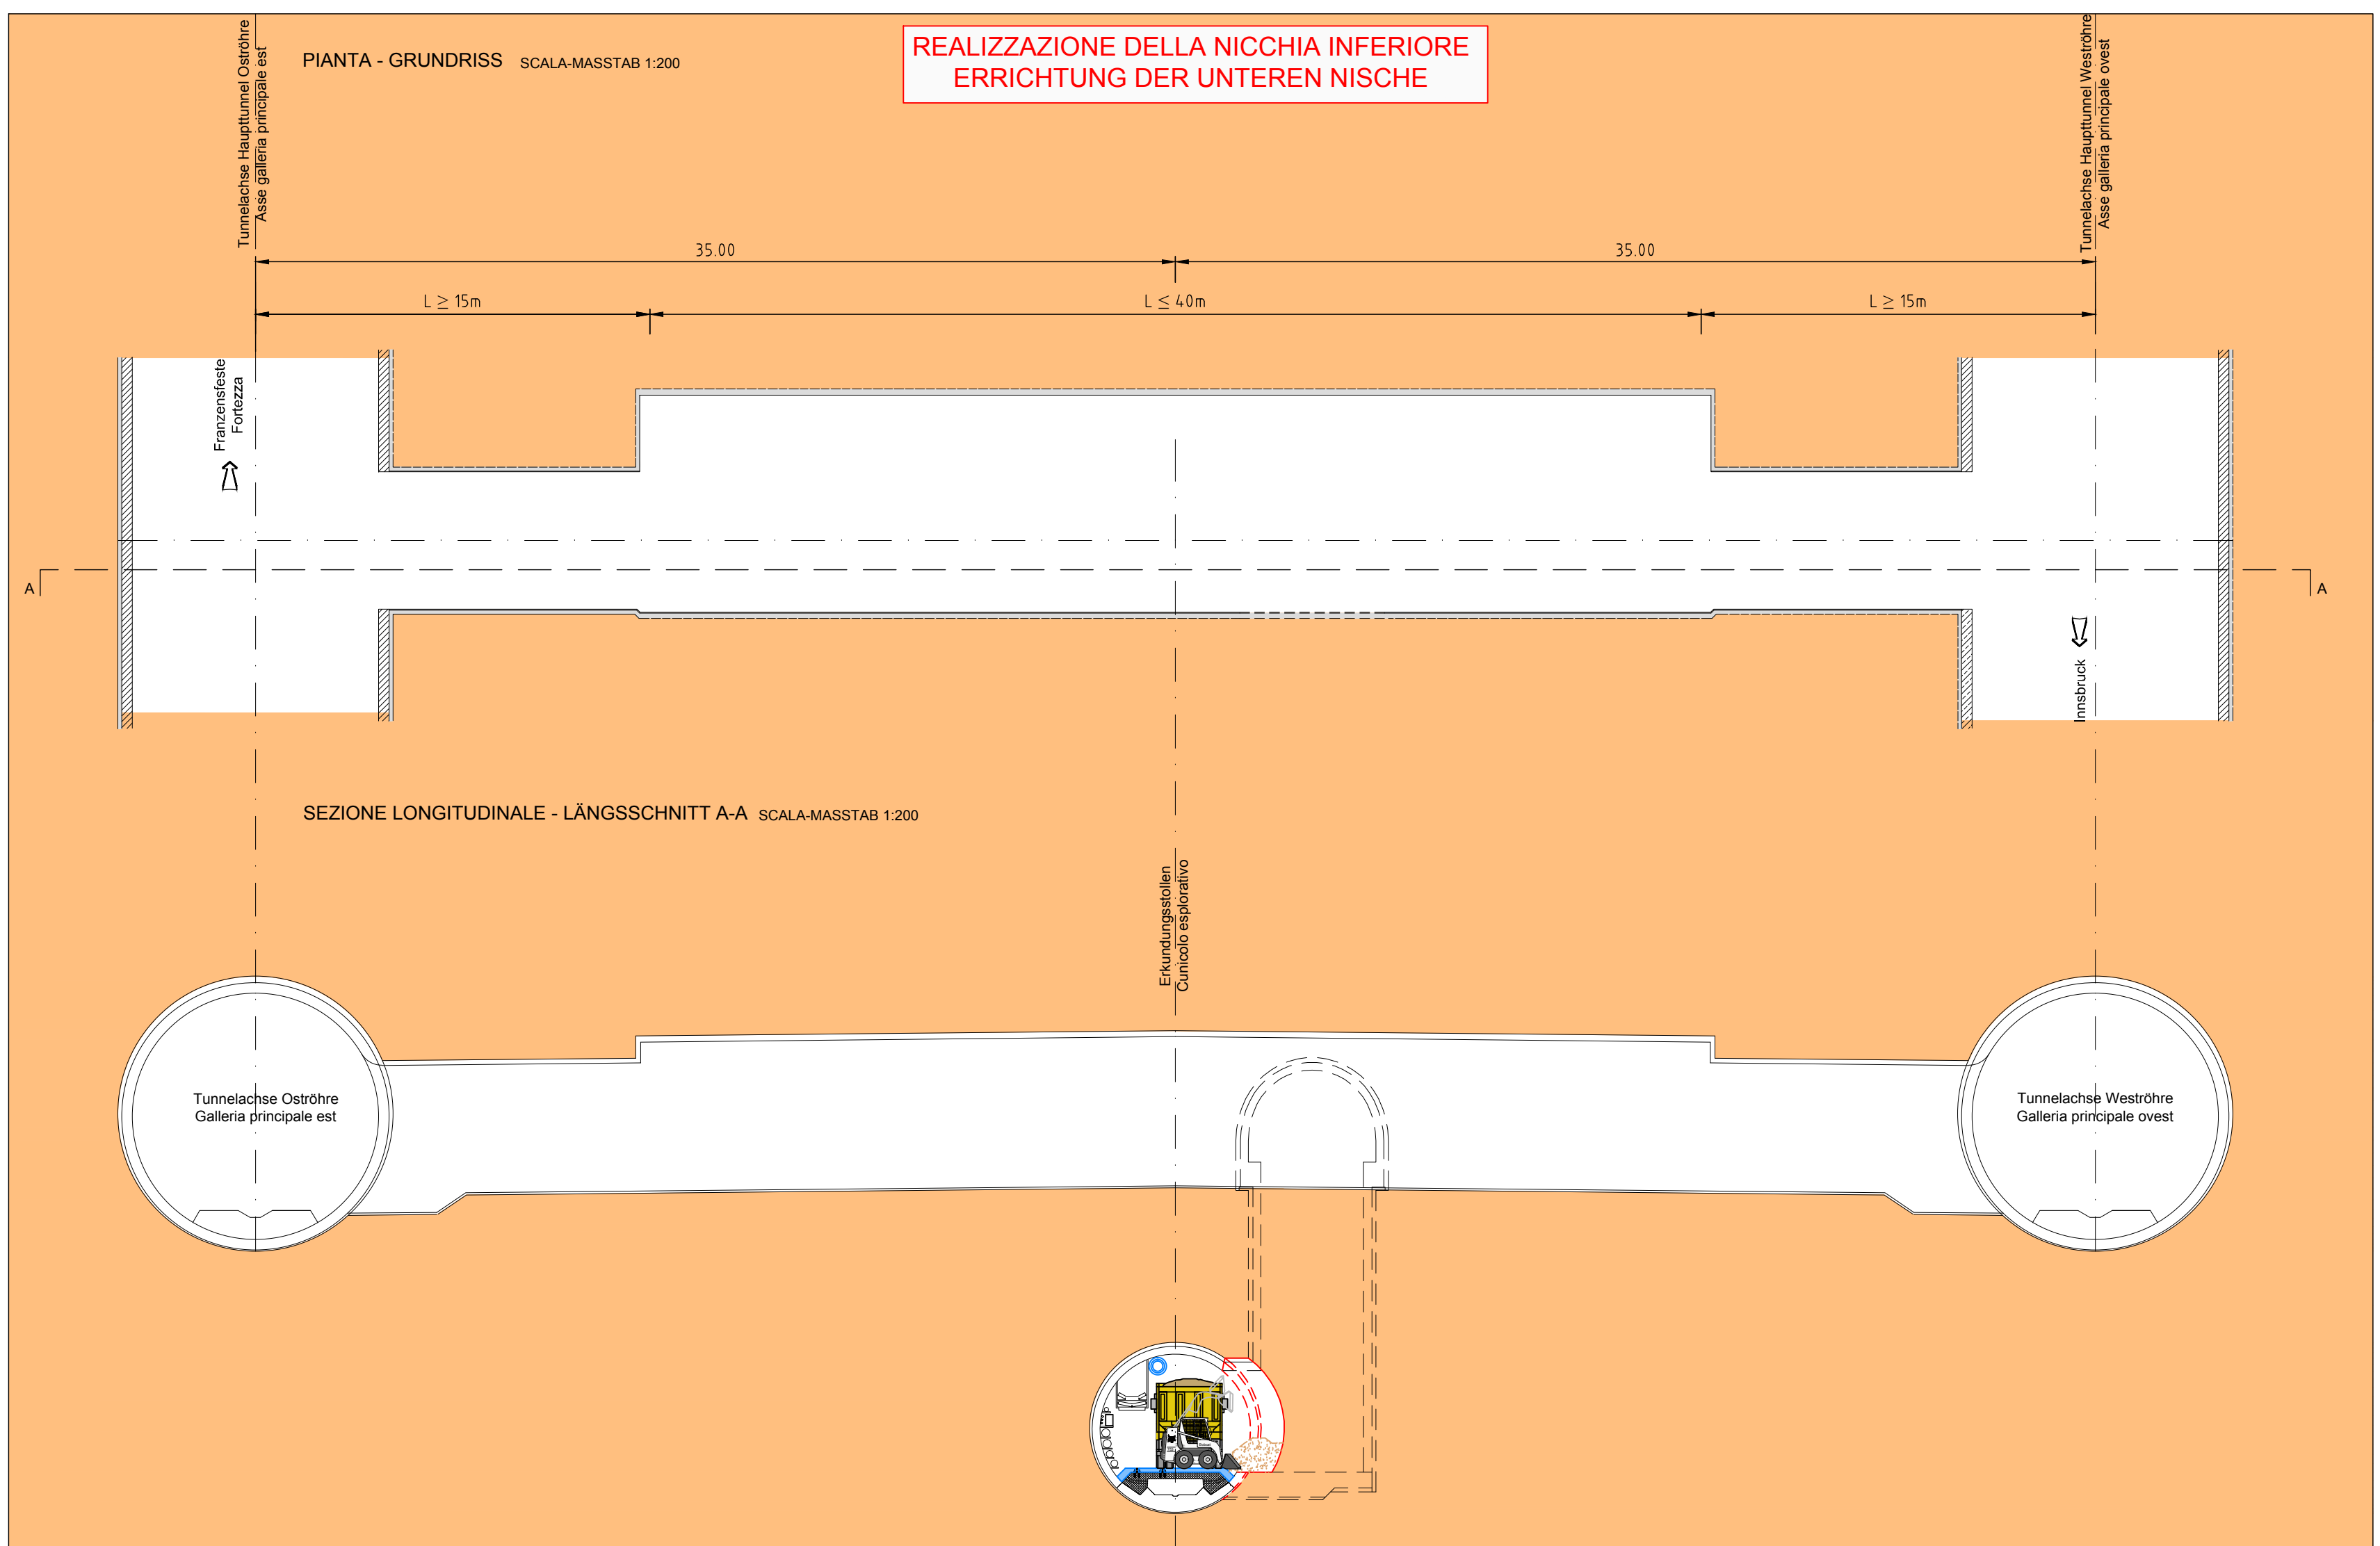



FASE DI LAVORO: POSA RETE ELETTRICALATA - POSA BULLONI
ARBEITSFASE: EINBAU DER BAUSTAHLMATTEN - EINBAU DER ANKEREN

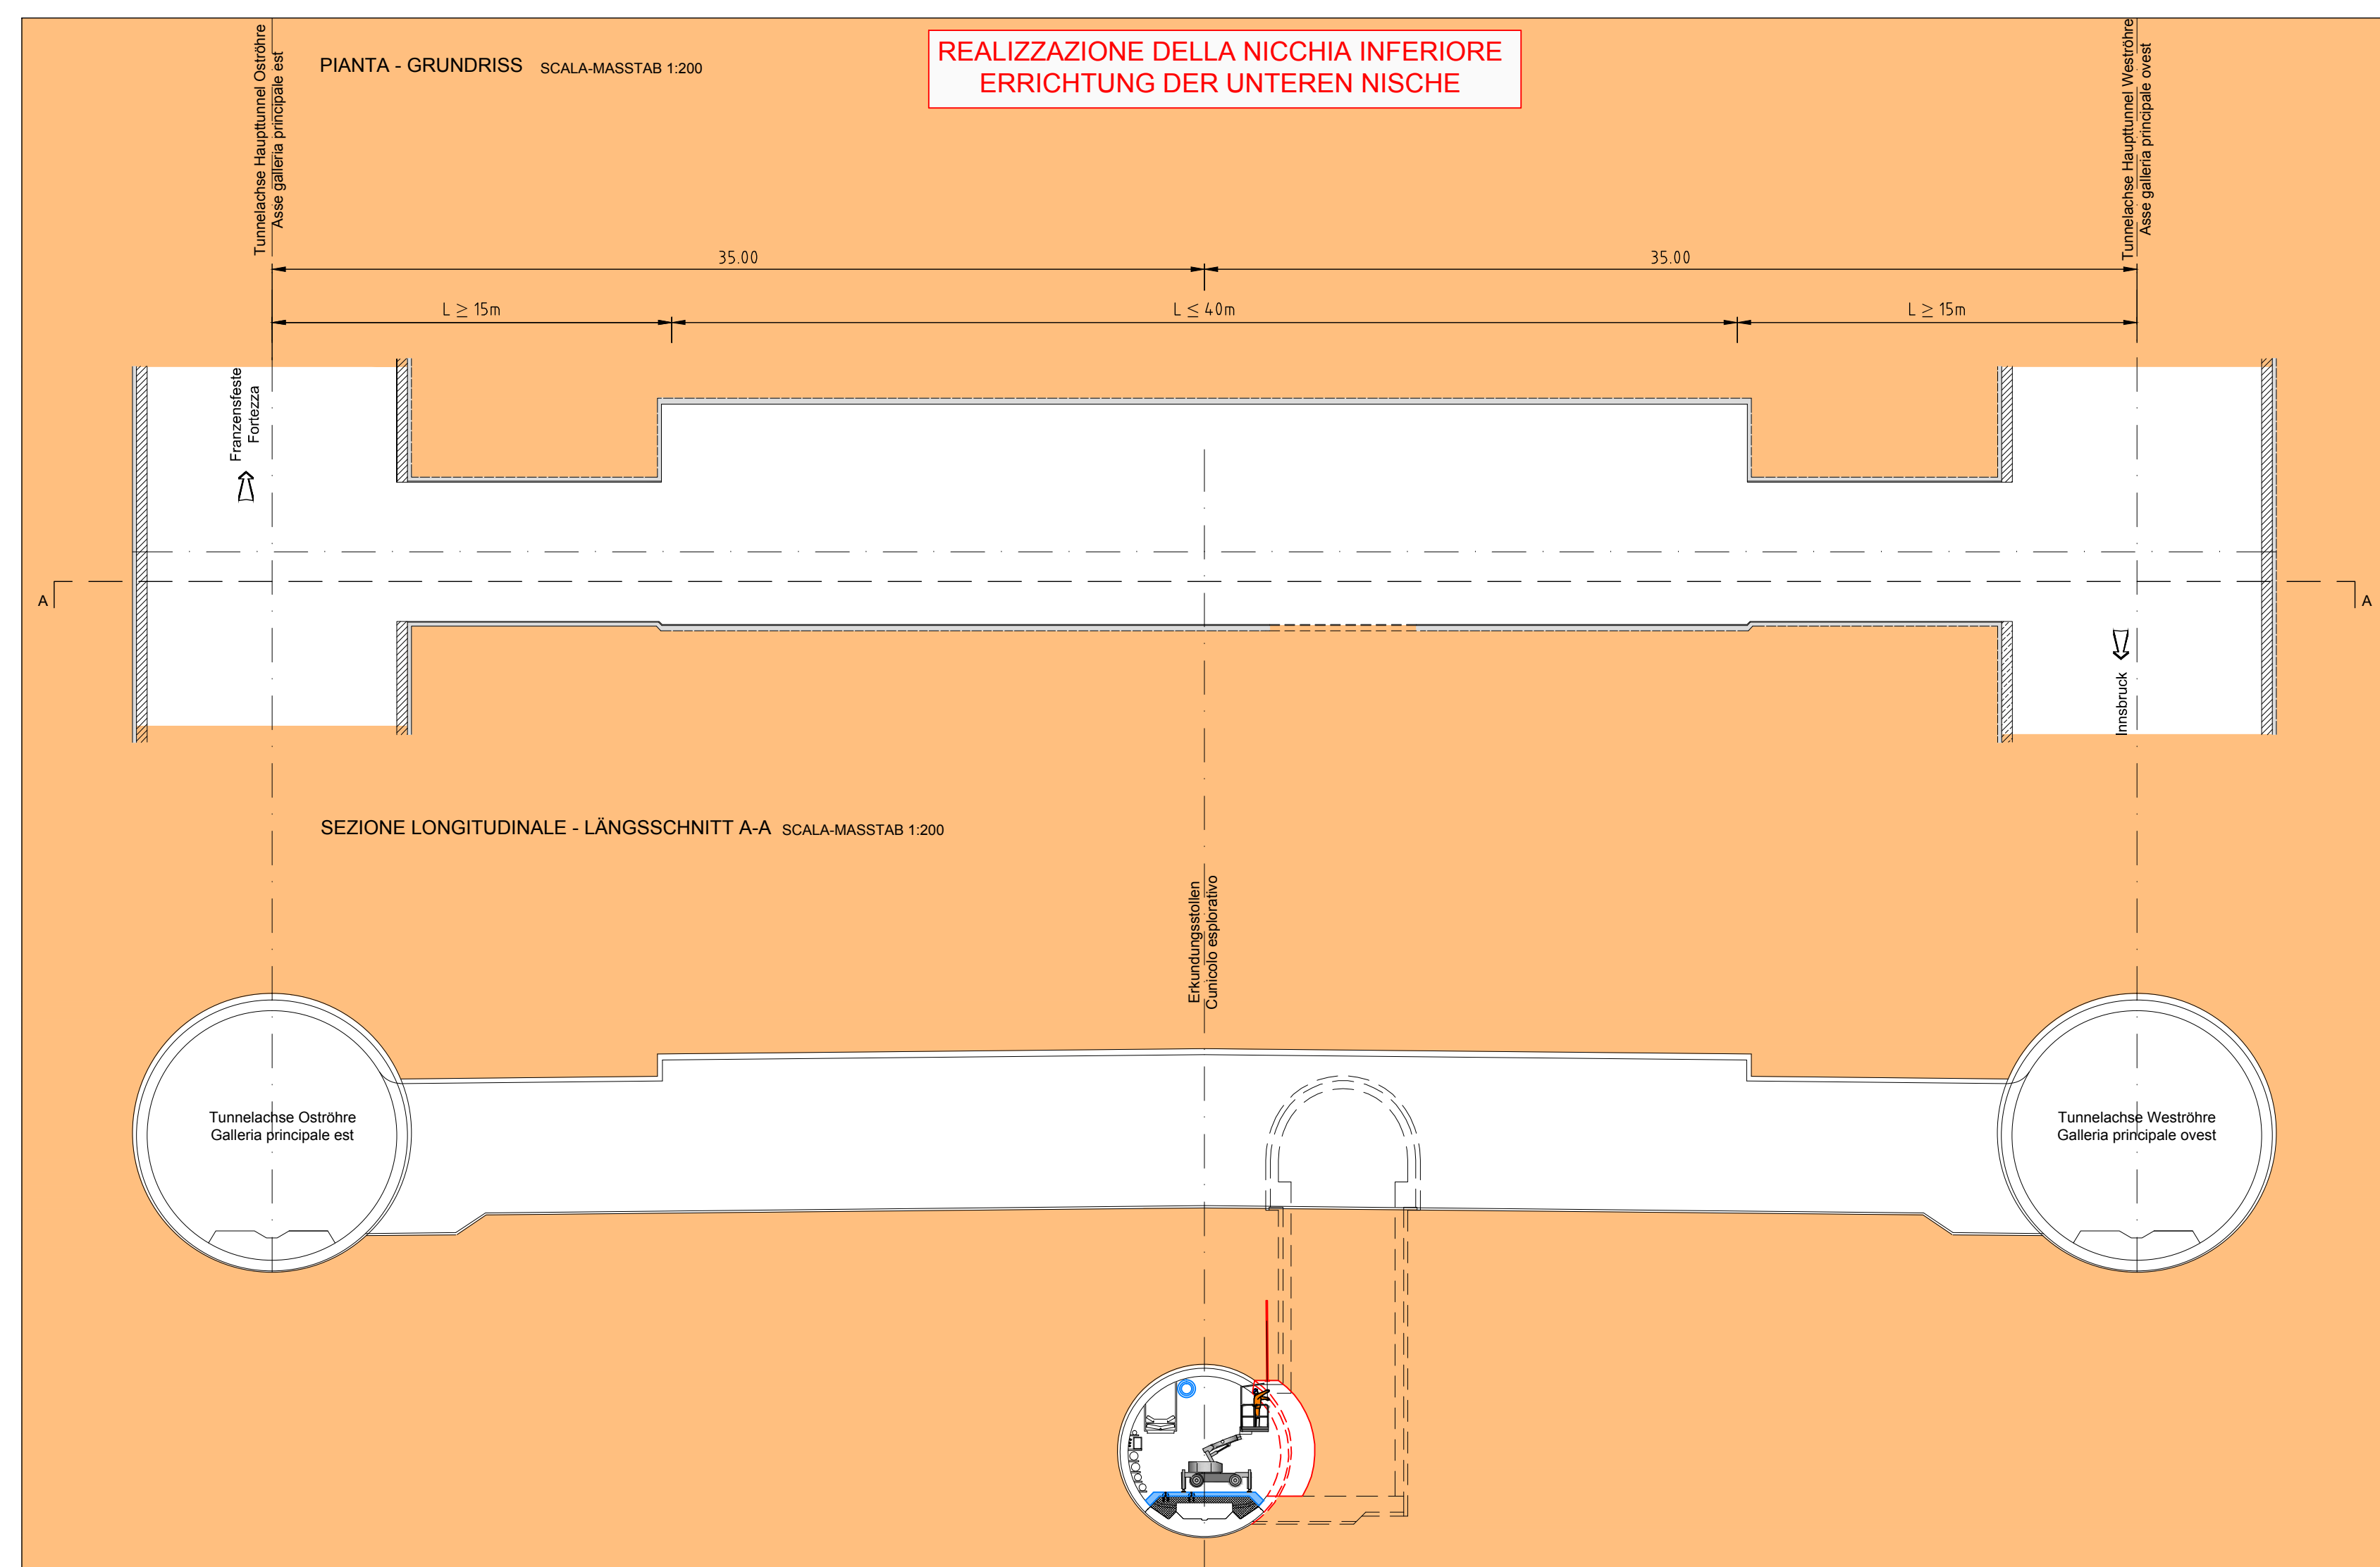

INNERE SICHERHEITSAUSSTATTUNGEN
DOTAZIONI DI SICUREZZA IN GALLERIA

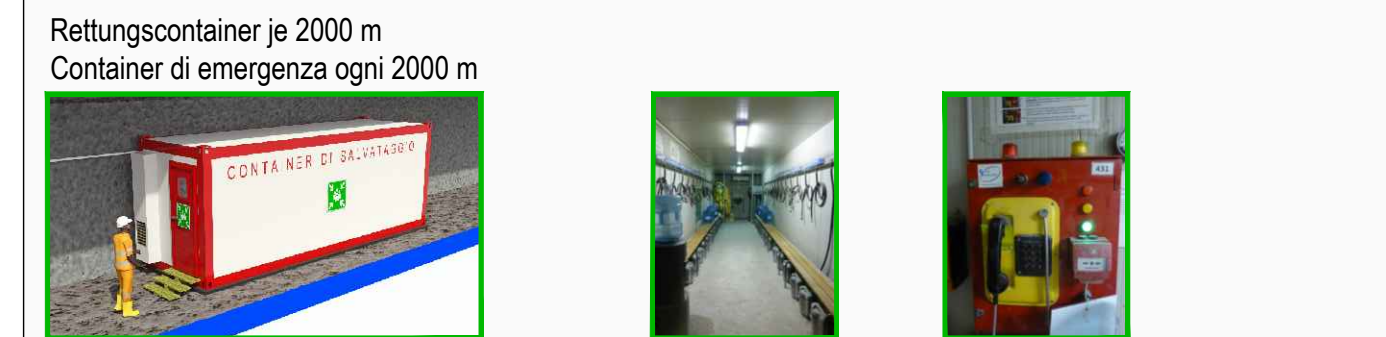


INNERE BAULICHER BRANDSCHUTZMASSNAHMEN
DOTAZIONI ANTINCENDIO IN GALLERIA

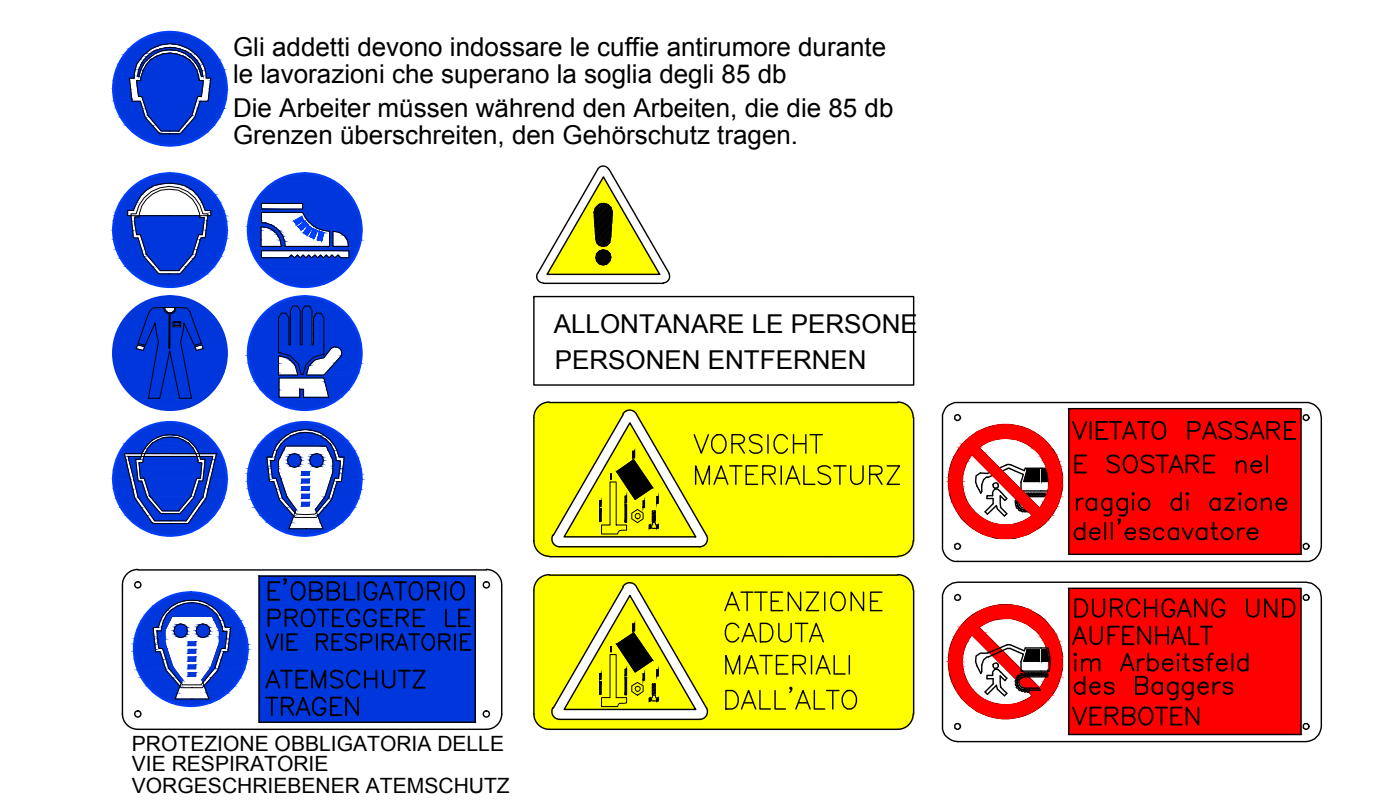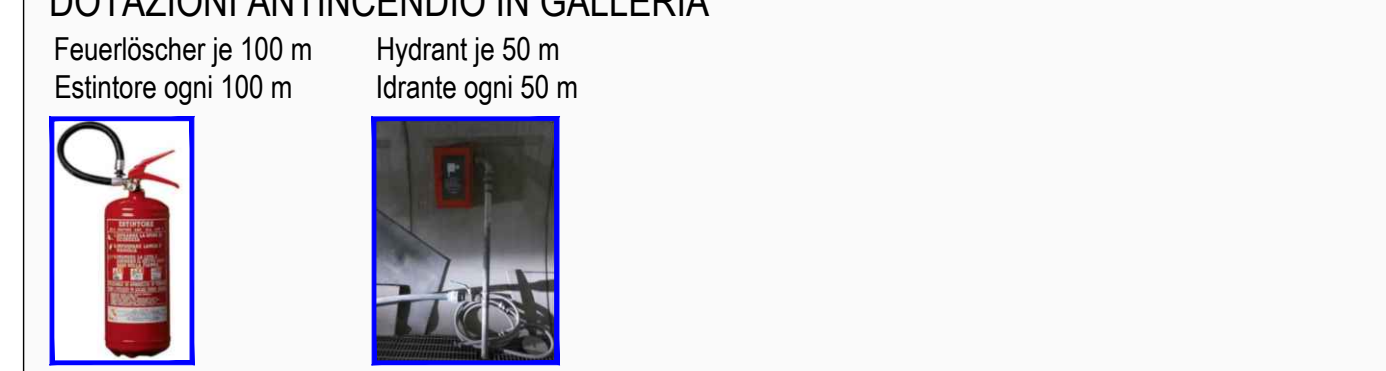

INTERVENTI DI CONSOLIDAMENTO DELLE GALLERIE DI LINEA E DEL CUNICOLO
ESPLORATIVO: VEDI 02 - PROGETTAZIONE DELLE OPERE
BEFESTIGUNGSMASSNAHMEN DER HAUPTTUNNELS UND DER ERKUNDUNGSTOLLEN: SIEHE 02 - PROJEKTIERUNG DER BAUWERKE

Referenzdokumente

| Documenti di riferimento | Contenuto | Relazione |
|-------------------------------|---|--|
| 02_H61_SI_550_KSO_D0700_41005 | Bericht - Allgemeiner Teil | Relazione - Parte Generale |
| 02_H61_SI_550_KSL_D0700_41060 | Tunnelarbeiten Bauprogramm - Sicherheitsszenarien | Programma lavori in galleria - Scenari sicurezza |

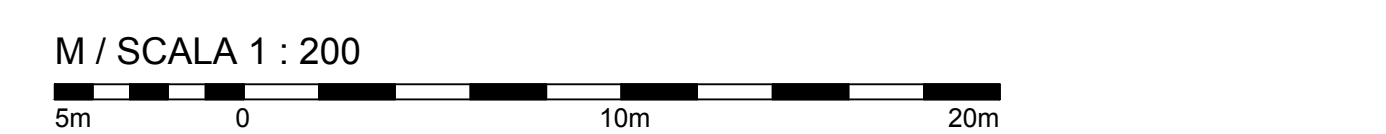

Bearbeitungsstand
Stato di elaborazione

| Revisione | Modifiche | Responsabile | Data |
|-----------|--|--------------|------------|
| 00 | Emersione / Prima Versione | Frasnelli | 02.04.2014 |
| 10 | Endlogge / Consegna Definitiva | Frasnelli | 31.07.2014 |
| 11 | Projetvervollständigung und Umsetzung der Verbesserungen aus dem Prüfablauf / Completamento progetto e implementazione miglioramenti | Frasnelli | 09.10.2014 |
| 20 | Übernahme infolge Dienstverweisung Nr. 1 vom 17.10.2014 / Revisione a seguito DSV n°1 del 17.10.14 | Frasnelli | 04.12.2014 |
| 21 | Abgabe für Ausschreibung / Creazione per Appalto | Frasnelli | 30.01.2015 |

MIT Unterstützung der Europäischen Union aus dem Haushalt der Transportschweren Infrastrukturen

Opera finanziata con la partecipazione dell'Unione Europea attraverso il Fondo europeo degli investimenti strategici

Ausbau Eisenbahnmache München-Venone
BRENNER BASISTUNNEL
Ausführungsplanung

Potenziamento asse ferroviaria Monaco - Verona
GALLERIA DI BASE DEL BRENNERO
Progettazione esecutiva

D0700: Baulot Males 2-3 D0700: Loto Males 2-3

Projetbetriebs: WISS Sicurezza

Documentart: Typo document Elaborato grafico PSC

Titolo: Si-Ge - Untergrubebauwerke - Interferenzmanagement CSP - Opere in sotterraneo - Gestione interferenze

Auffahrtsschacht - Querschlag "Typ 2" (Blatt 1/11) Pozzo di accesso - Cunicolo trasversale "Tipo 2" (Tav. 1/11)

| | |
|----------|--|
| RT4P | dir. Sicurezza/Coordinatore in capo Puntuazione / Il Coordinatore della Sicurezza in capo di Progettazione |
| PRO ITER | Air Zustimmung / Per Conduzione |
| POYRY | Ing. Enrico Maria Pizzozzi |
| BBT | Ing. Luigi Rausa |

| Beauftragter / Elaborato | Datum / Data | Name / Nome | Gesellschaft / Società |
|--------------------------|--------------|-------------|------------------------|
| Gepruft / Verificato | 30.01.2015 | Frasnelli | Passquell Rausa |
| | 30.01.2015 | Rausa | Passquell Rausa |

| Projekt / Progetto | Modell / Modello | Chisura / Chiusura | Prüfung / Prova | Datum / Data | Name / Nome | Stapel / Stack | Masse / Massa |
|--------------------|------------------|--------------------|-----------------|--------------|-------------|----------------|---------------|
| 02 | H61 | SI | 550 | KSI | D0700 | 43535 | 21 |

