



FASE DI LAVORO: POSA RETE ELETTROSALDATA - POSA BULLONI  
ARBEITSPHASE: EINBAU DER BAUSTAHLMATTEN - EINBAU DER ANKERN

13

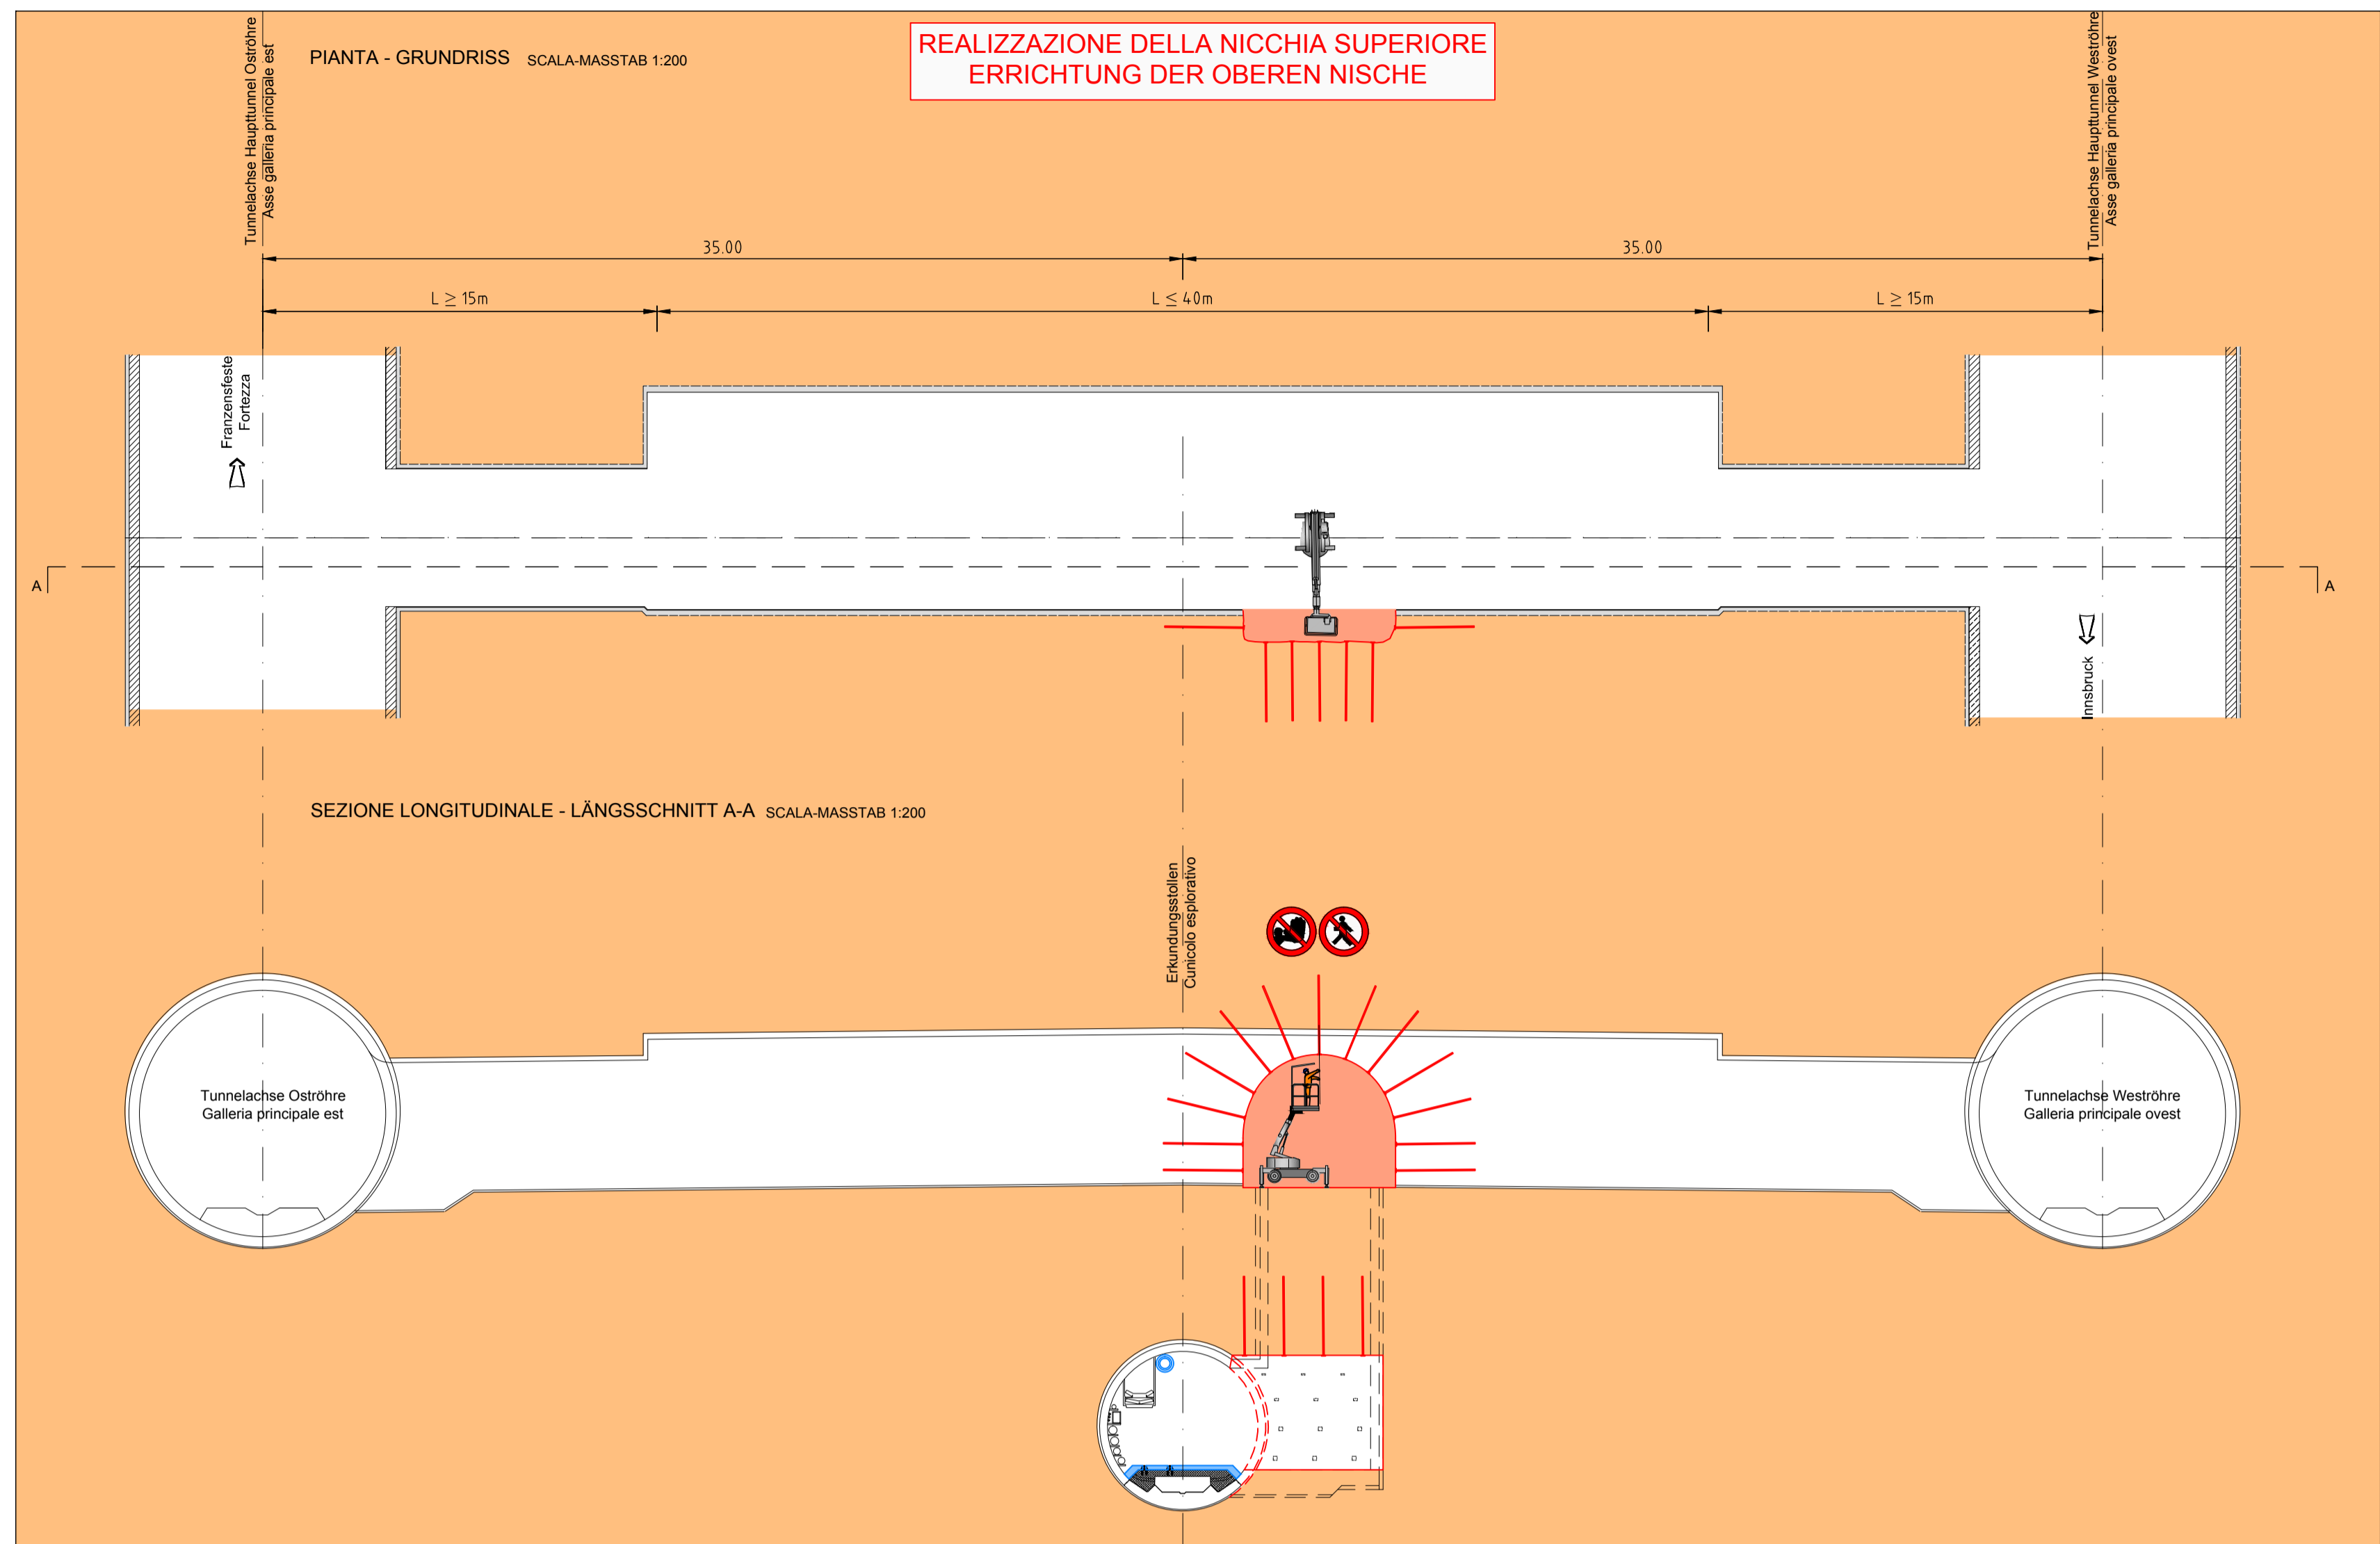


FASE DI LAVORO: PERFORAZIONE VOLATA  
ARBEITSPHASE: BOHREN DER SPRENGLÖCHER

15

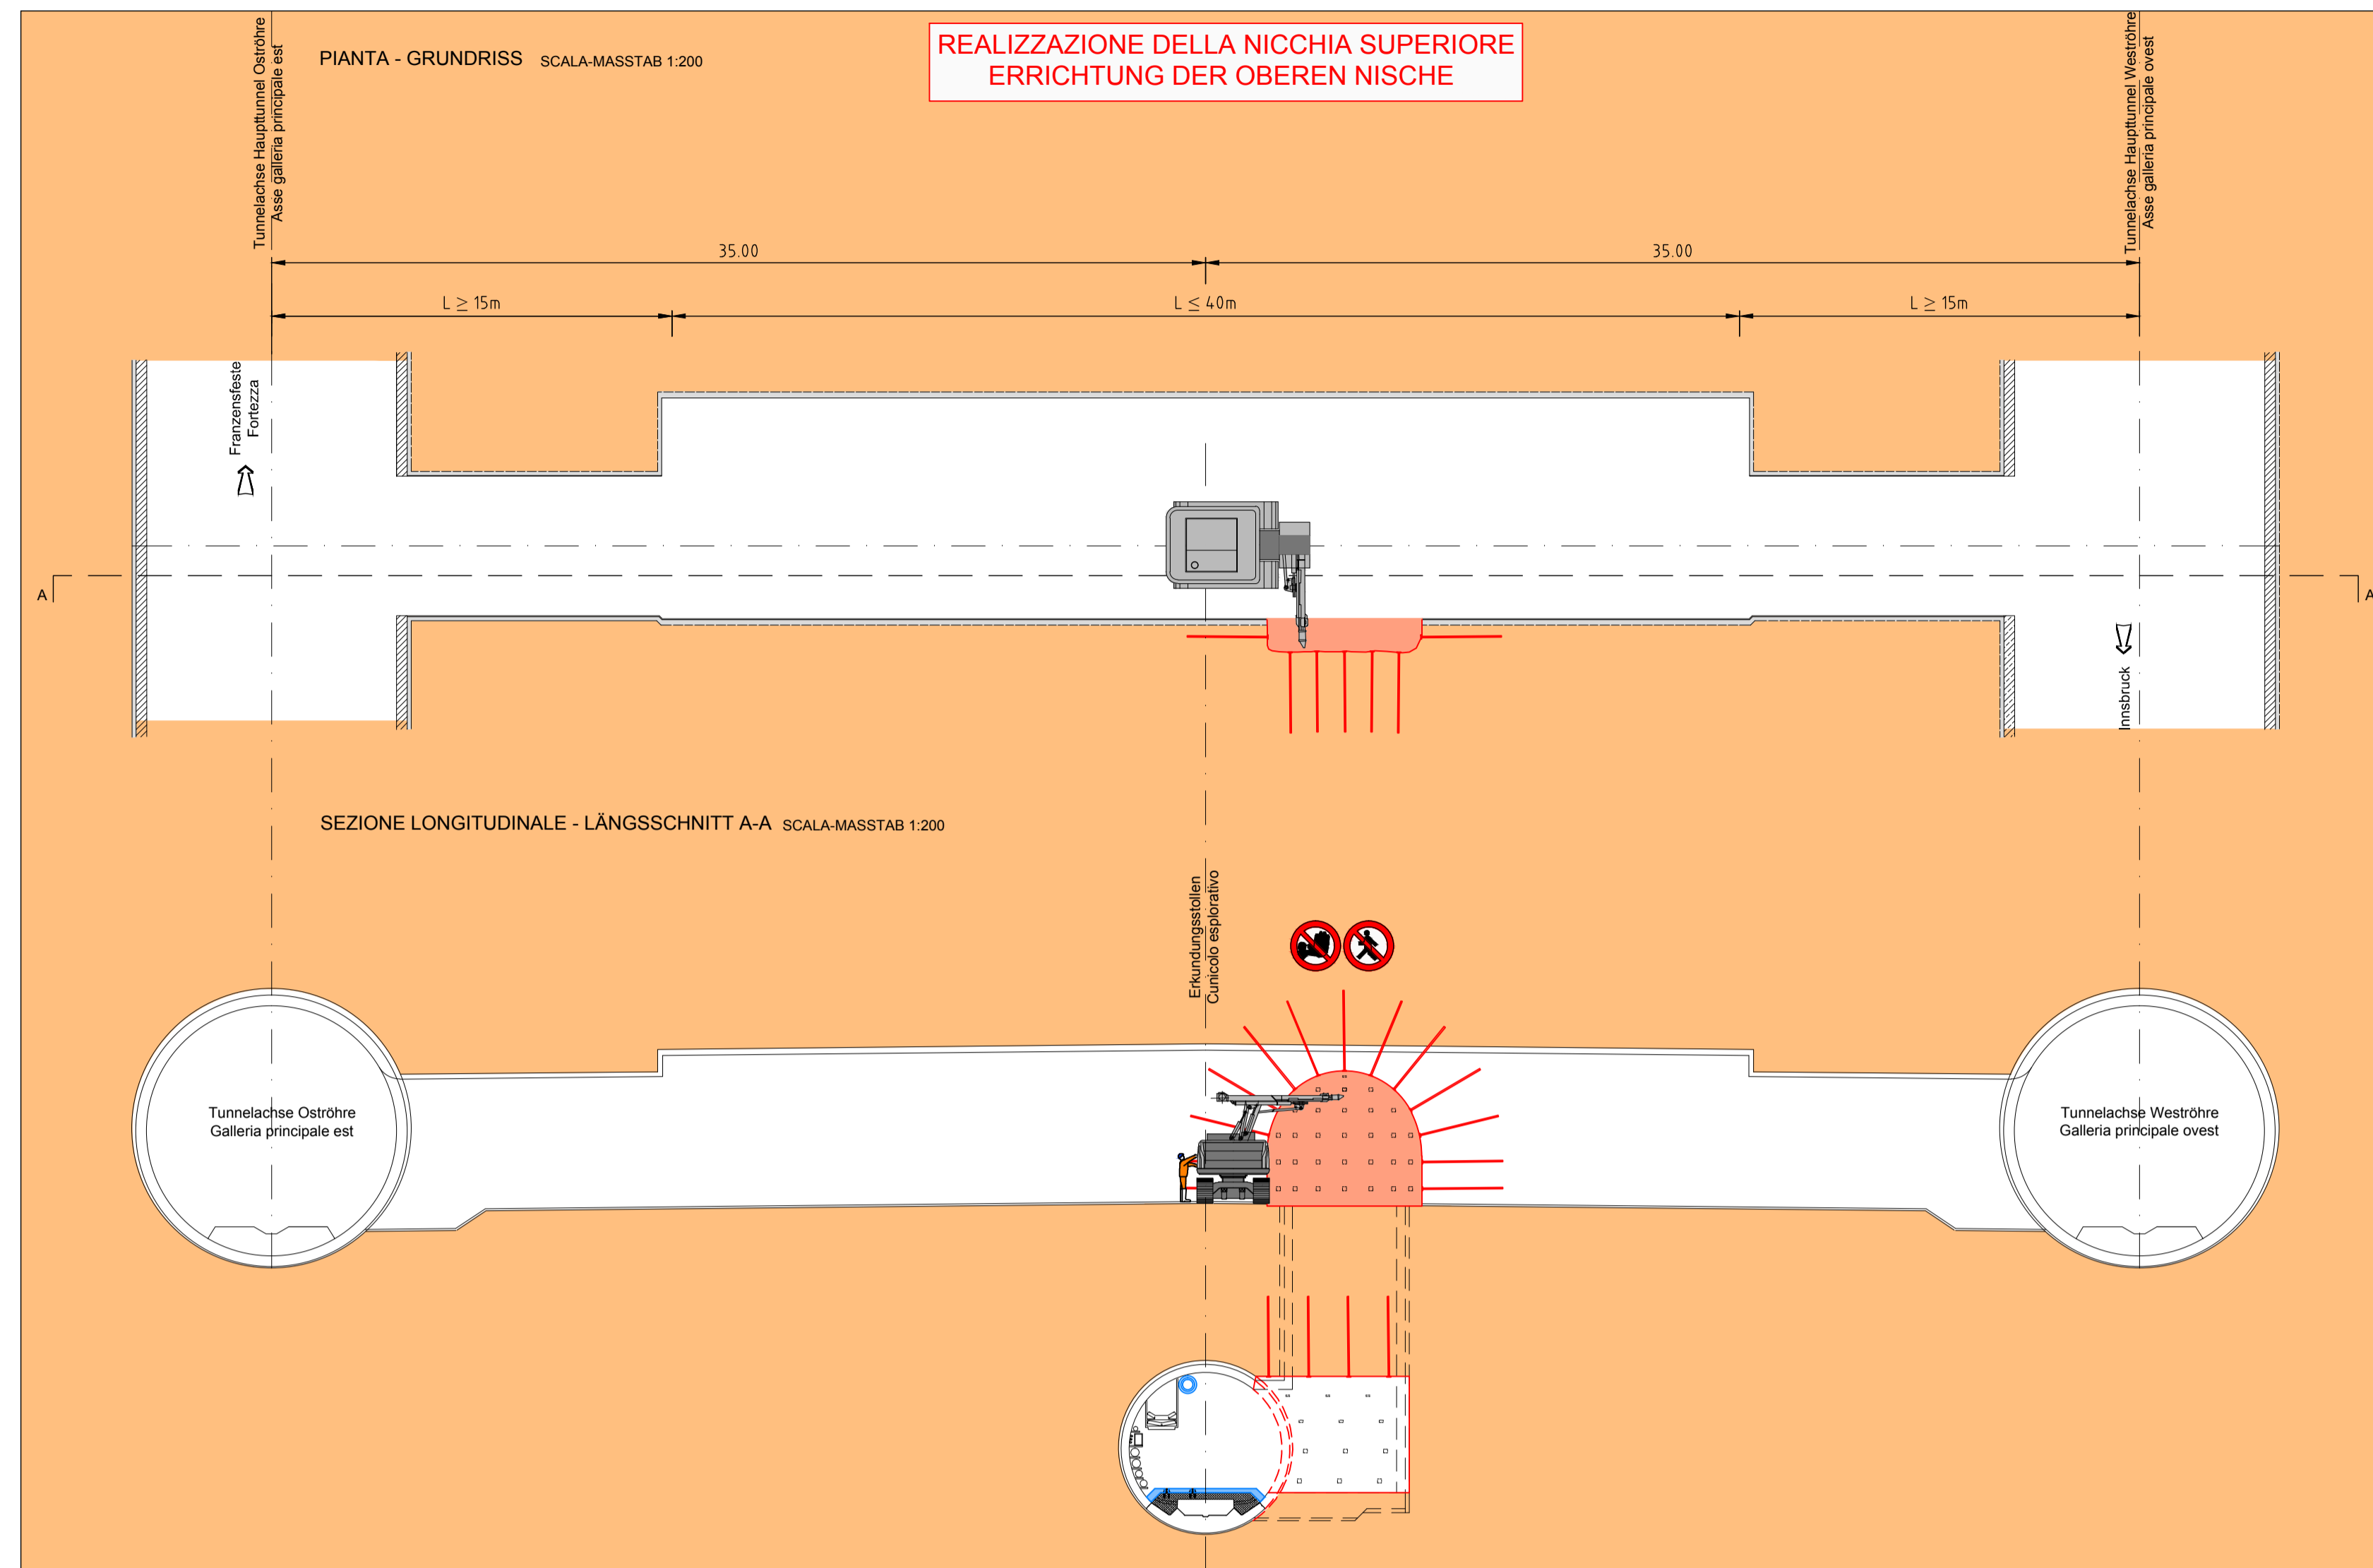

INNERE SICHERHEITSAUSSTATTUNGEN  
DOTAZIONI DI SICUREZZA IN GALLERIA

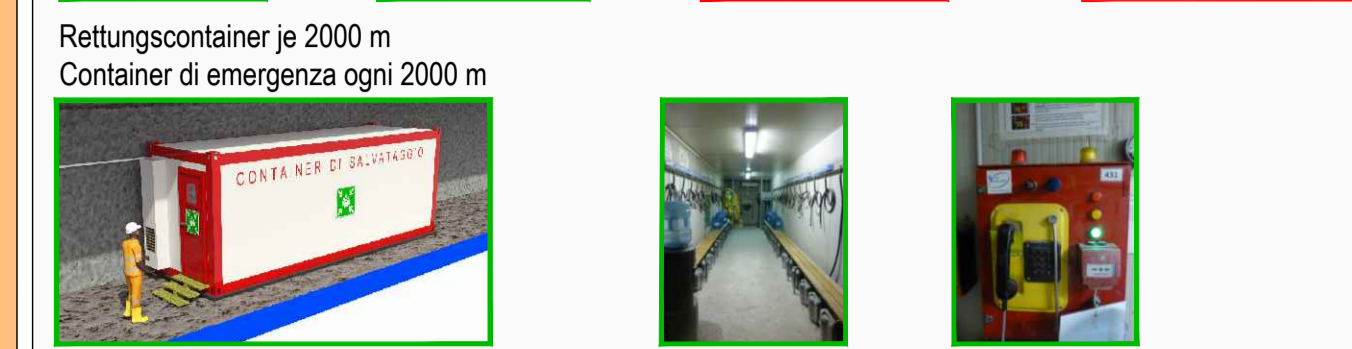

INNERE BAULICHER BRANDSCHUTZMASSNAHMEN  
DOTAZIONI ANTINCENDIO IN GALLERIA




INTERVENTI DI CONSOLIDAMENTO DELLE GALLERIE DI LINEA E DEL CUNICOLO  
ESPLORATIVO: VEDI 02 - PROGETTAZIONE DELLE OPERE  
BEFESTIGUNGSMASSNAHMEN DER HAUPTTUNNELS UND DER ERKUNDUNGSTOLLEN: SIEHE 02 - PROJEKTIERUNG DER BAUWERKE




FASE DI LAVORO: ESECUZIONE SPRITZ BETON  
ARBEITSPHASE: SICHERUNG MIT SPRITZ BETON

14

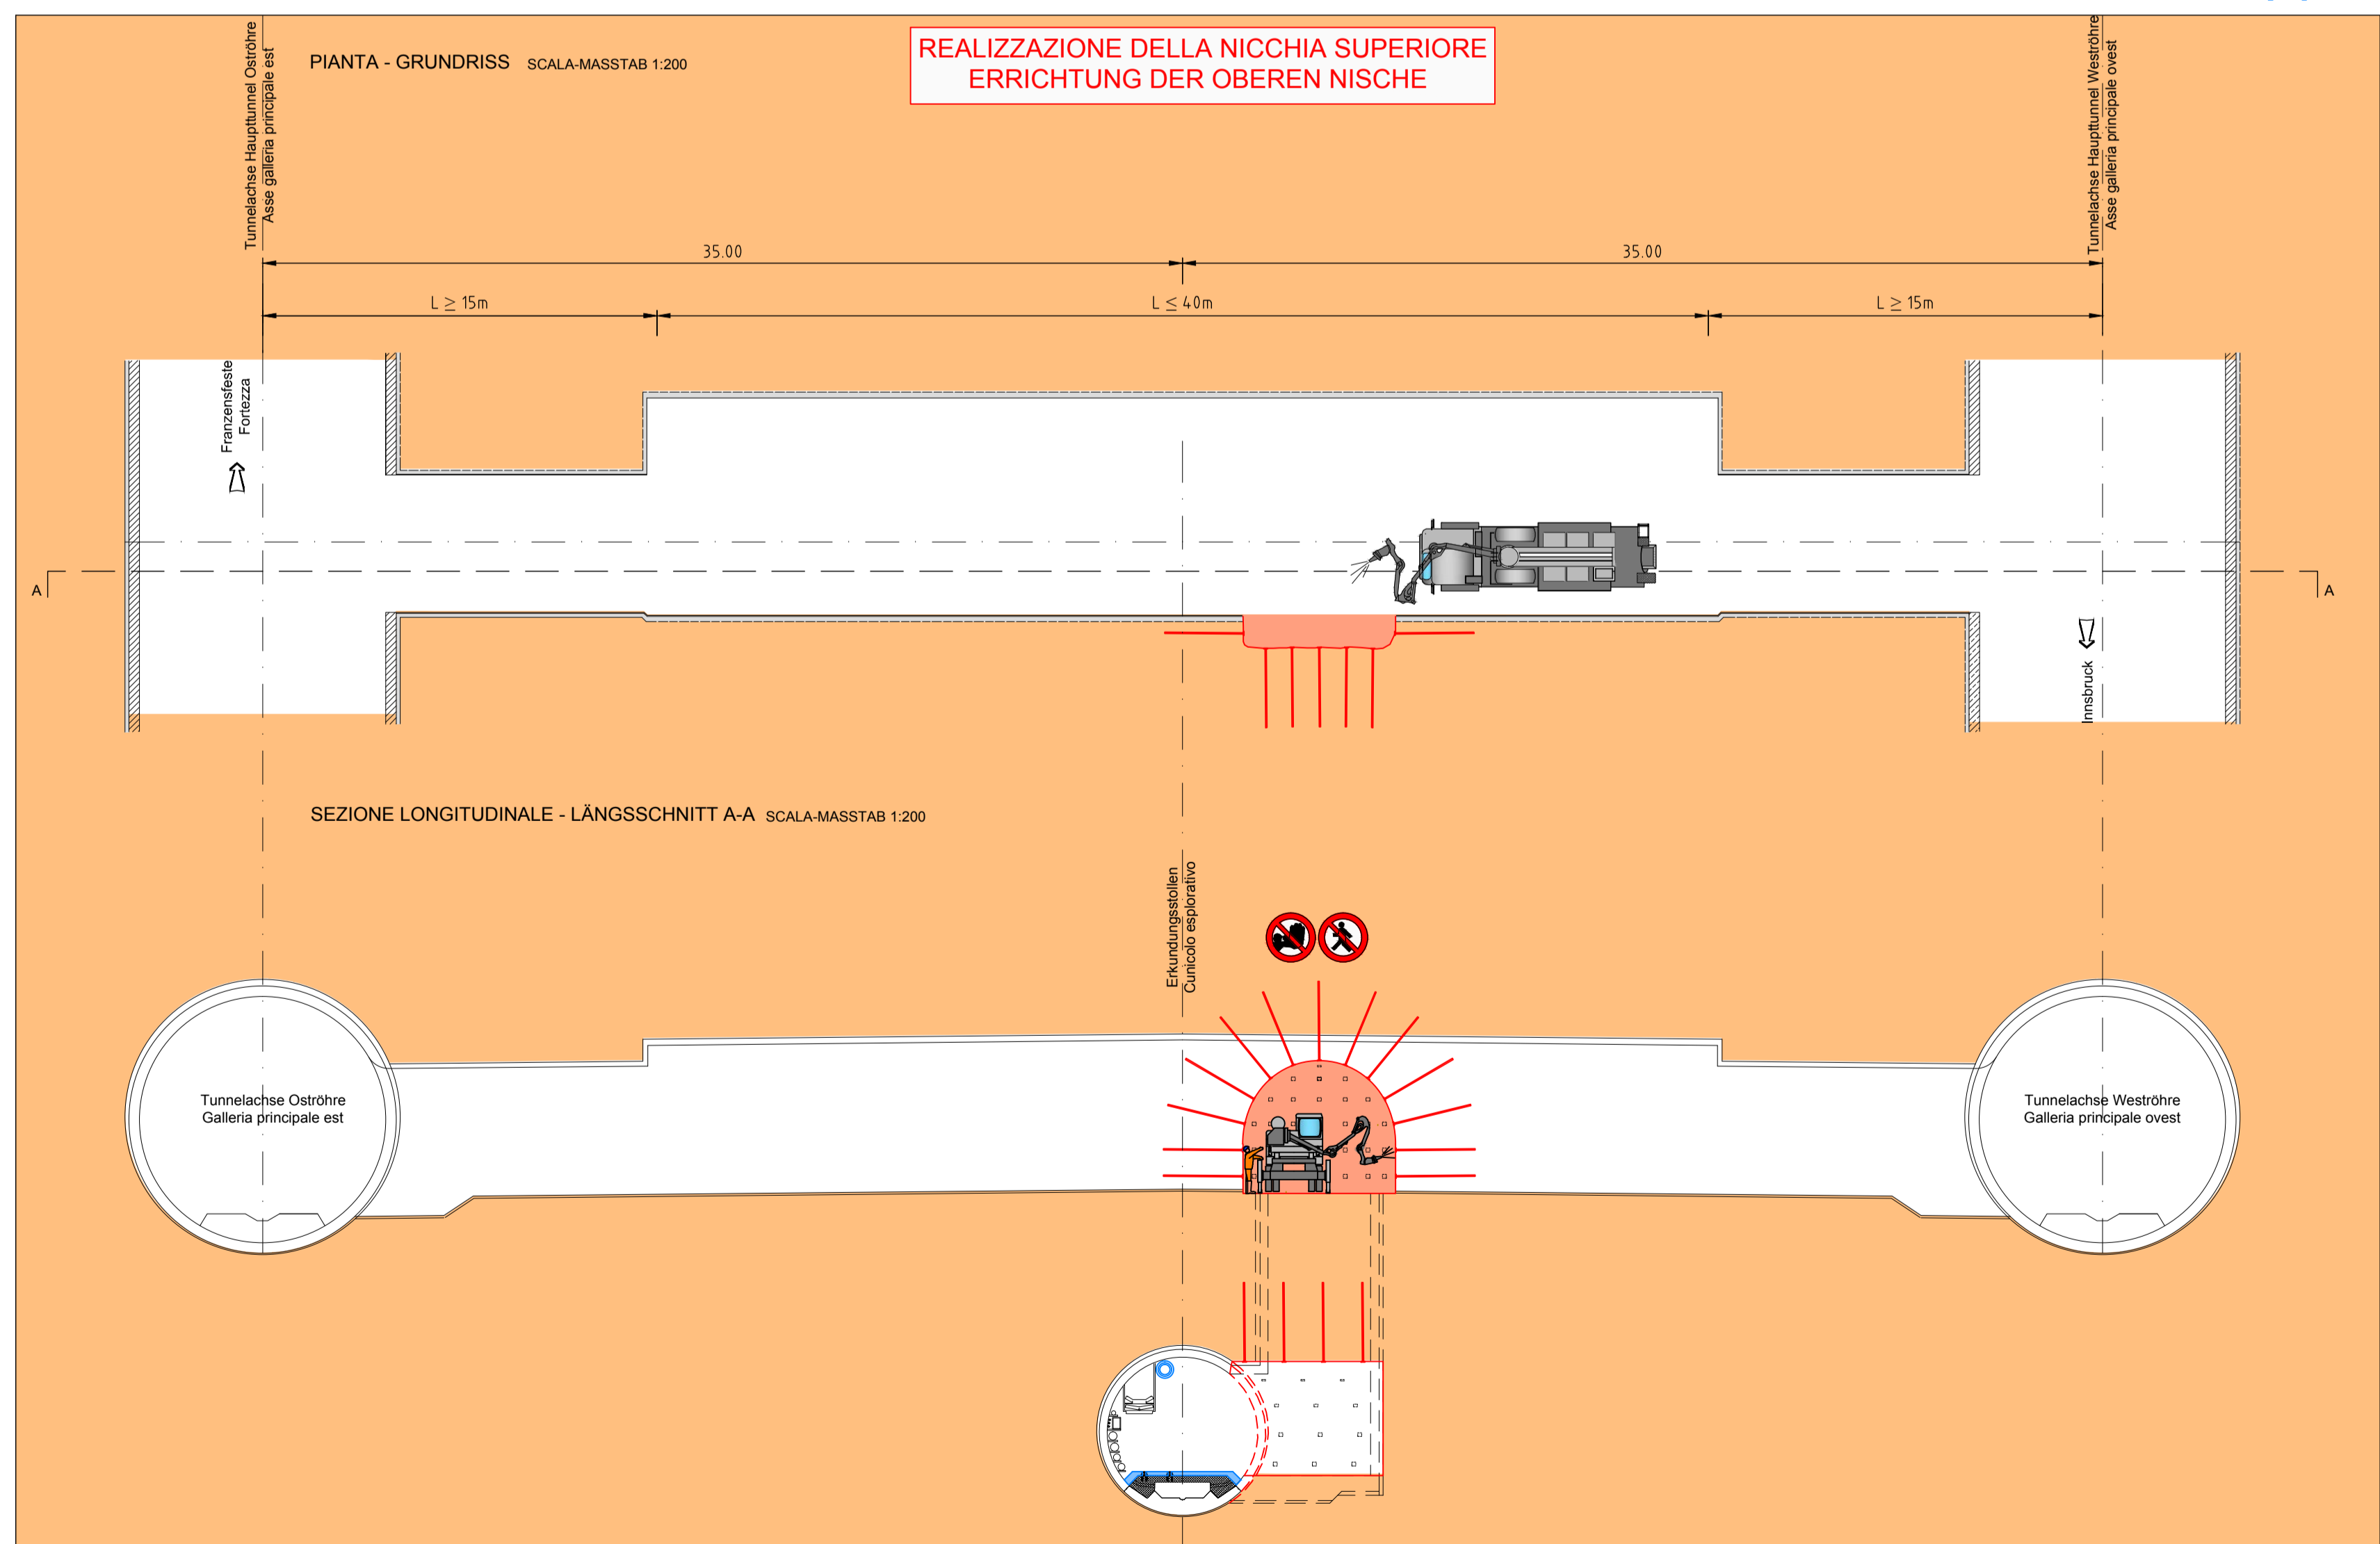


FASE DI LAVORO: CARICO VOLATA  
ARBEITSPHASE: LADEN DER SPRENGUNG

16

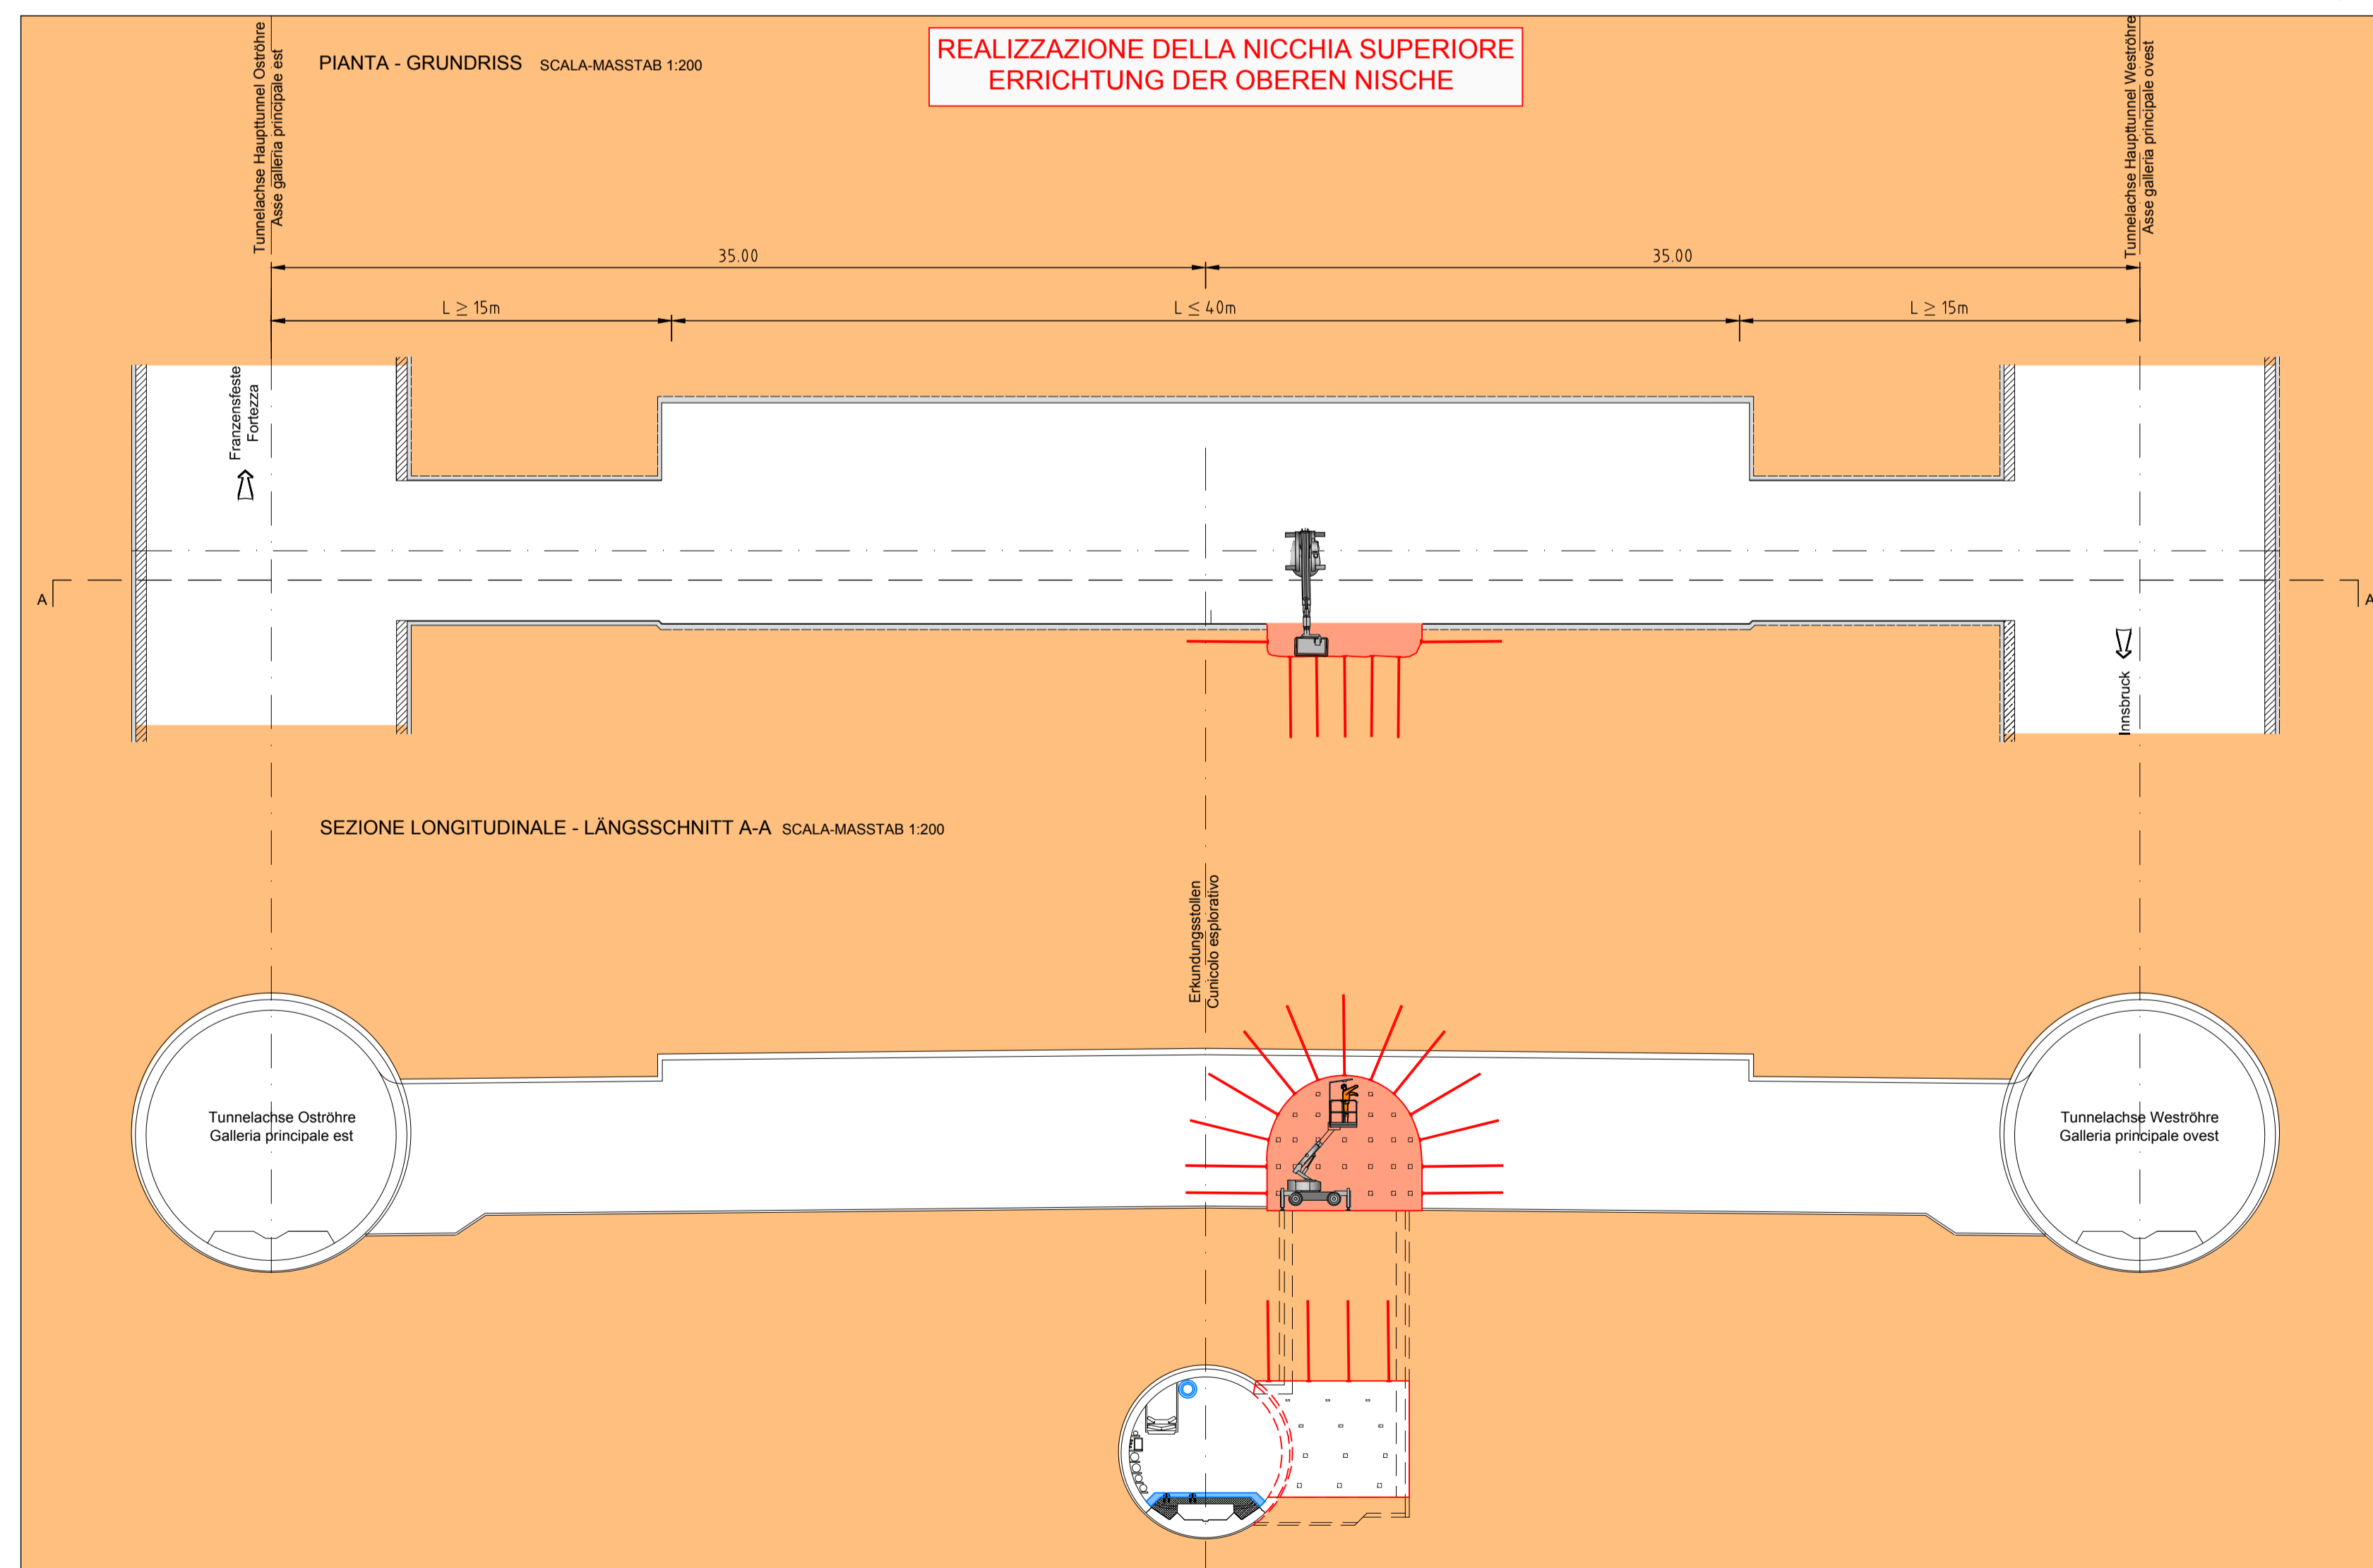

Referenzdokumente  
Documenti di riferimento

|                               |   |  |
|-------------------------------|---|--|
| 02_H61_SI_550_KSI_D0700_41005 | Bericht - Allgemeiner Teil                    | Relazione - Parte Generale                       |
| 02_H61_SI_550_KSI_D0700_41000 | Tunnelarbeiten Bauprogramm - Sicherheitszonen | Programma lavori in galleria - Scenari sicurezza |

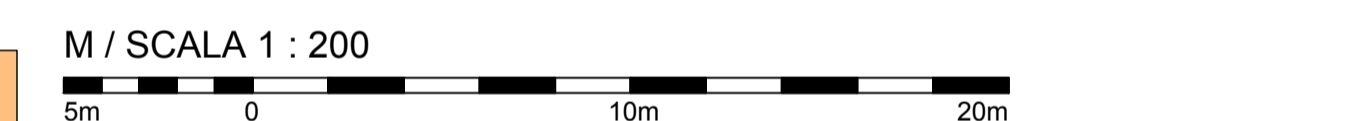

Bearbeitungsstand  
Stato di elaborazione

| Revision | Änderungen / Modifiche   | Verantwortlicher / Responsabile modifica | Datum / Data |
|----------|--|--|--------------|
| 00       | Eisenbahn / Prima Versione   | Frasnelli                                | 02.04.2014   |
| 10       | Endabgabe / Consegna Definitiva  | Frasnelli                                | 31.07.2014   |
| 11       | Projektveränderung und Umsetzung der Verbesserungen aus dem Prüfverfahren / Completamento progetto e implementazione modifiche | Frasnelli                                | 09.10.2014   |
| 20       | Überarbeitung infolge Dienstverweisung Nr. 1 vom 17.10.2014 / Revisione a seguito DVS n° 1 del 17.10.14                        | Frasnelli                                | 04.12.2014   |
| 21       | Abgabe für Ausschreibung / Creazione per Appalto   | Frasnelli                                | 30.01.2015   |

EUROPEAN UNION  
Mitt Unterstützung der Europäischen Union aus dem Haushalt der Transportsysteme trans-europäischer Infrastrukturen  
Opera finanziata con la partecipazione dell'Unione Europea attraverso il bilancio delle reti di trasporto trans-europee

**BRENER BASISTUNNEL**  
Ausführungplanung  
Potenziamento asse ferroviaria Monaco - Verona  
**GALLERIA DI BASE DEL BRENNERO**  
Progettazione esecutiva

D0700: Basis Meus 2-3      D0700: Loto Meus 2-3

Projektleiter: WISS      Sicurezza: WISS

Dokumentart: Typo-documento

Si-Ge-Plan: Elaborato grafico PSC

Titolo: Titolo

Si-Ge - Untergründerwerke - Interferenzmanagement: CSP - Opere in sotterraneo - Gestione interferenze  
Auffahrtsschacht - Querschlag Typ 2" (Blatt 4/11)      Pozzo di accesso - Cunicolo trasversale Typ 2" (Tav. 4/11)

|          |   |  |
|----------|---|--|
| RTI 4P   | Aggregamento Temporaneo di Imprese di Ingegneria e Architettura | dir. Sicurezza/Coordinatore di cantiere / Responsabile della Sicurezza in fase di Progettazione<br>Ing. Luigi Rausa<br>Cof. Ing. Roberto Di Felice             |
| PRO ITER | Aggregamento Temporaneo di Imprese di Ingegneria e Architettura | dir. Sicurezza/Coordinatore di cantiere / Responsabile della Sicurezza in fase di Progettazione<br>Ing. Enrico Maria Pizzarotti<br>Cof. Ing. Roberto Di Felice |
| BBT      | BBT   | dir. Sicurezza/Coordinatore di cantiere / Responsabile della Sicurezza in fase di Progettazione<br>Ing. Luigi Rausa<br>Cof. Ing. Roberto Di Felice             |

|             |            |              |           |                         |                |
|-------------|------------|--------------|-----------|-------------------------|----------------|
| Progettato: | 30.01.2015 | Nome / Nome: | Frasnelli | Gesellschaft / Società: | Frasnelli      |
| Verificato: | 30.01.2015 | Nome / Nome: | Rausa     | Gesellschaft / Società: | Pasquati Rausa |

|             |            |              |                |                         |                |
|-------------|------------|--------------|----------------|-------------------------|----------------|
| Progettato: | 30.01.2015 | Nome / Nome: | R. Zurlo       | Gesellschaft / Società: | K. Bergmeister |
| Verificato: | 30.01.2015 | Nome / Nome: | K. Bergmeister | Gesellschaft / Società: | K. Bergmeister |

|        |       |         |       |           |    |
|--------|-------|---------|-------|-----------|----|
| Scale: | 1:200 | Numero: | 43538 | Versione: | 21 |
|--------|-------|---------|-------|-----------|----|

