



## POSIZIONAMENTO SEMAFORI RIF. 02 H61 SI 550 KSI D0700 43630 10

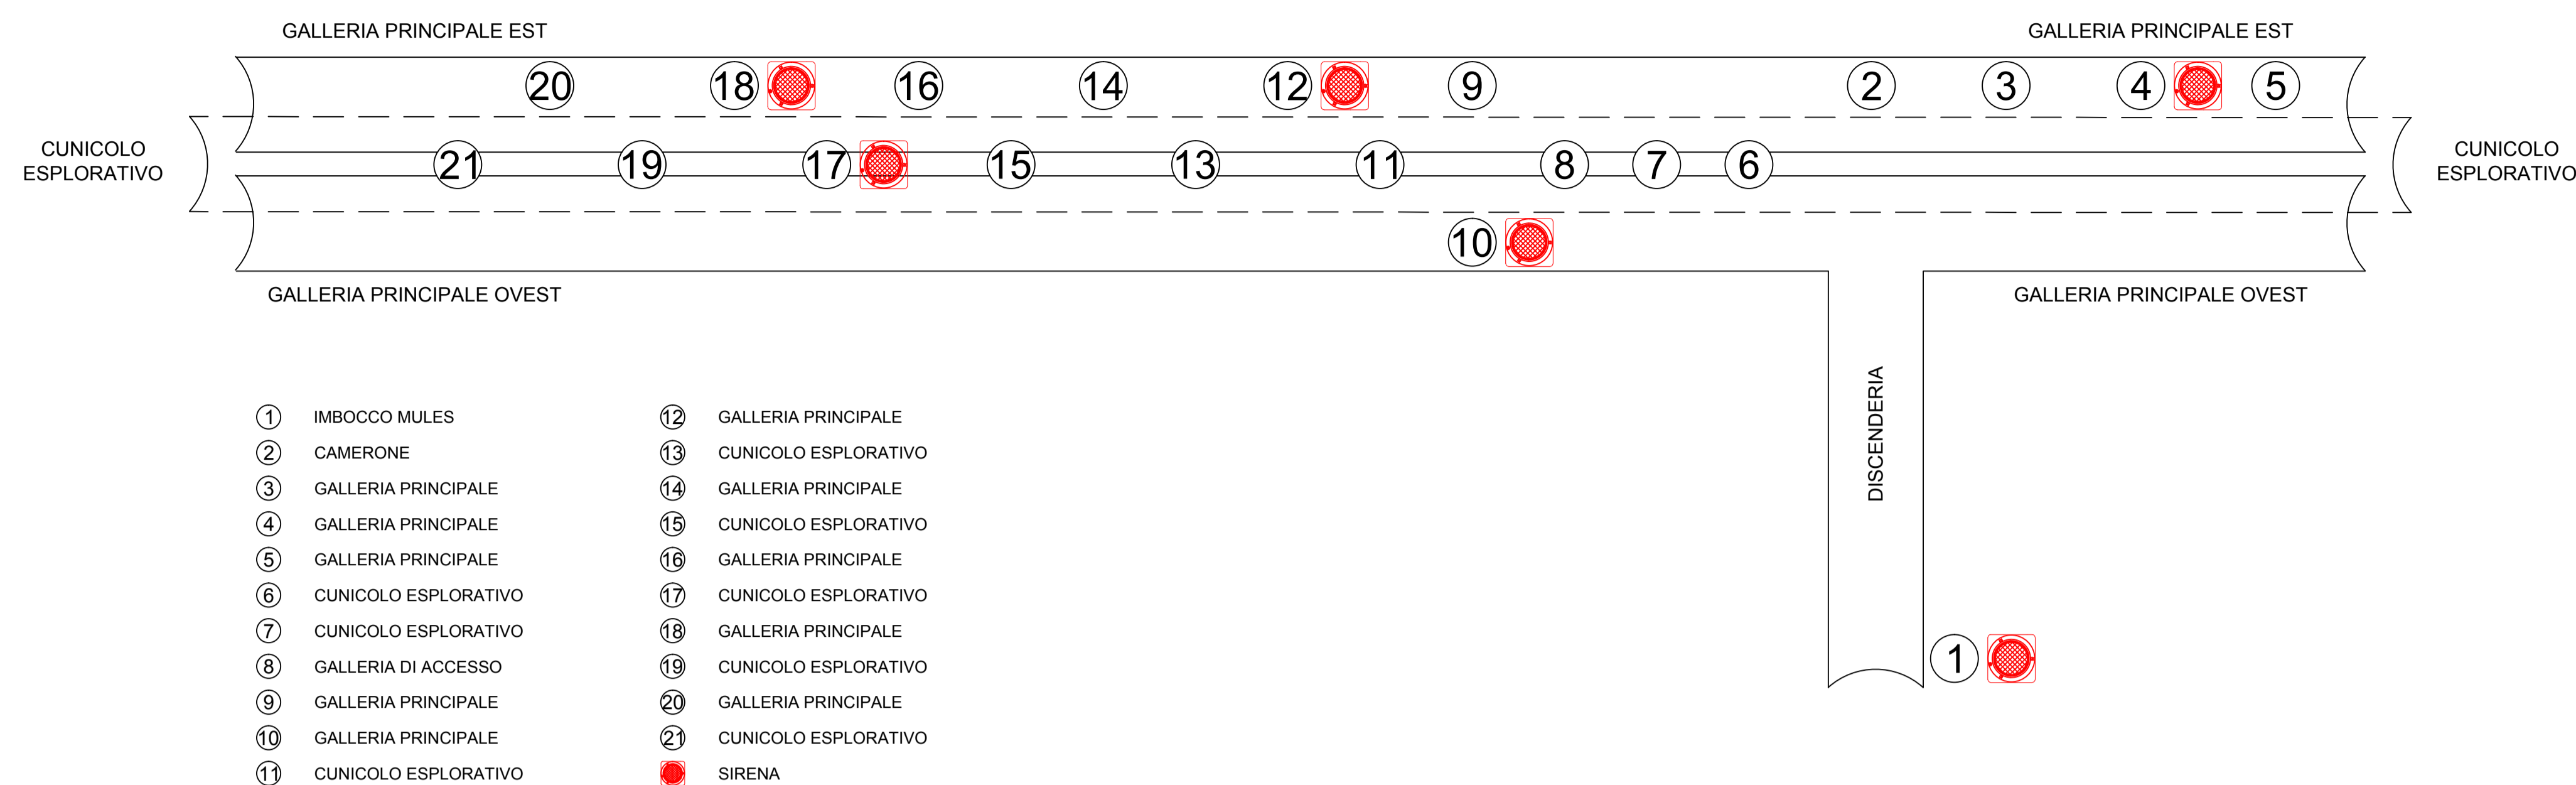

- |                        |                        |
|------------------------|------------------------|
| ① IMBOCCO MULES        | ⑫ GALLERIA PRINCIPALE  |
| ② CAMERONE             | ⑬ CUNICOLO ESPLORATIVO |
| ③ GALLERIA PRINCIPALE  | ⑭ GALLERIA PRINCIPALE  |
| ④ GALLERIA PRINCIPALE  | ⑮ CUNICOLO ESPLORATIVO |
| ⑤ GALLERIA PRINCIPALE  | ⑯ GALLERIA PRINCIPALE  |
| ⑥ CUNICOLO ESPLORATIVO | ⑰ CUNICOLO ESPLORATIVO |
| ⑦ CUNICOLO ESPLORATIVO | ⑱ GALLERIA PRINCIPALE  |
| ⑧ GALLERIA DI ACCESSO  | ⑲ CUNICOLO ESPLORATIVO |
| ⑨ GALLERIA PRINCIPALE  | ⑳ GALLERIA PRINCIPALE  |
| ⑩ GALLERIA PRINCIPALE  | ㉑ CUNICOLO ESPLORATIVO |
| ⑪ CUNICOLO ESPLORATIVO | ● SIRENA               |

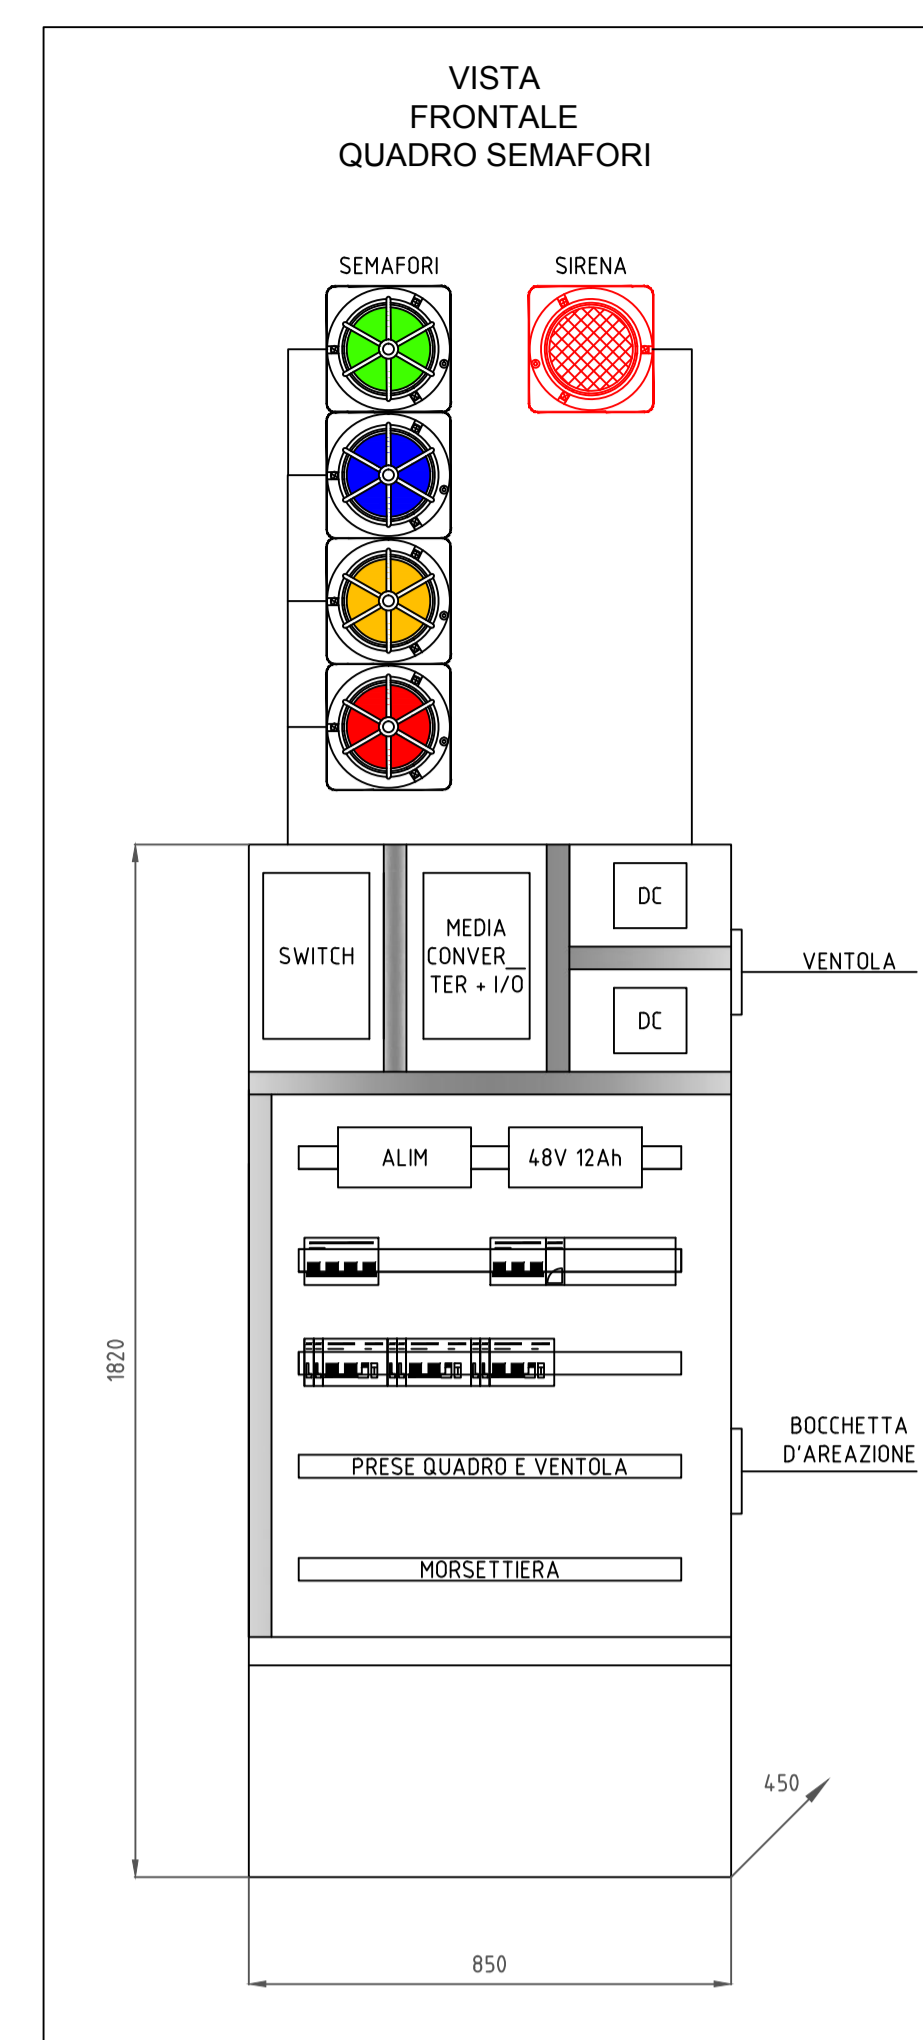


### Referenzdocumente Documenti di riferimento

02_H61_SI_550_KSG_D0700_41005	Report - Allgemeiner Teil	Relazione - Parte Generale
02_H61_SI_550_KSG_D0700_43665	Technical Report Kabelnetz und Anlagen TVCC/Fibrolaser/RFD-Portale	Relazione tecnica rete cablata e impianti TVCC/Fibrolaser/Varchi RFD

### Bearbeitungsstand Stato di elaborazione

Revision	Änderungen / Modifiche	Verantwortlicher Änderung / Responsabile modifica	Datum
00	Erstversion / Prima Versione	Zadra	02.04.2014
10	Endabgabe / Consegna Definitiva	Zadra	31.07.2014
11	Projektveränderung und Umsetzung der Verbesserungen aus dem Prüfverfahren / Completamento progetto e recepimento istruttoria	Zadra	06.10.2014
20	Überarbeitung infolge Dienstweisung Nr. 1 vom 17.10.2014 / Revisione a seguito DWS Nr. 1 del 17.10.14	Zadra	04.12.2014
21	Abgabe für Ausschreibung / Emissione per Appalto	Zadra	30.01.2015

## SCHEMA QUADRO SEMAFORI

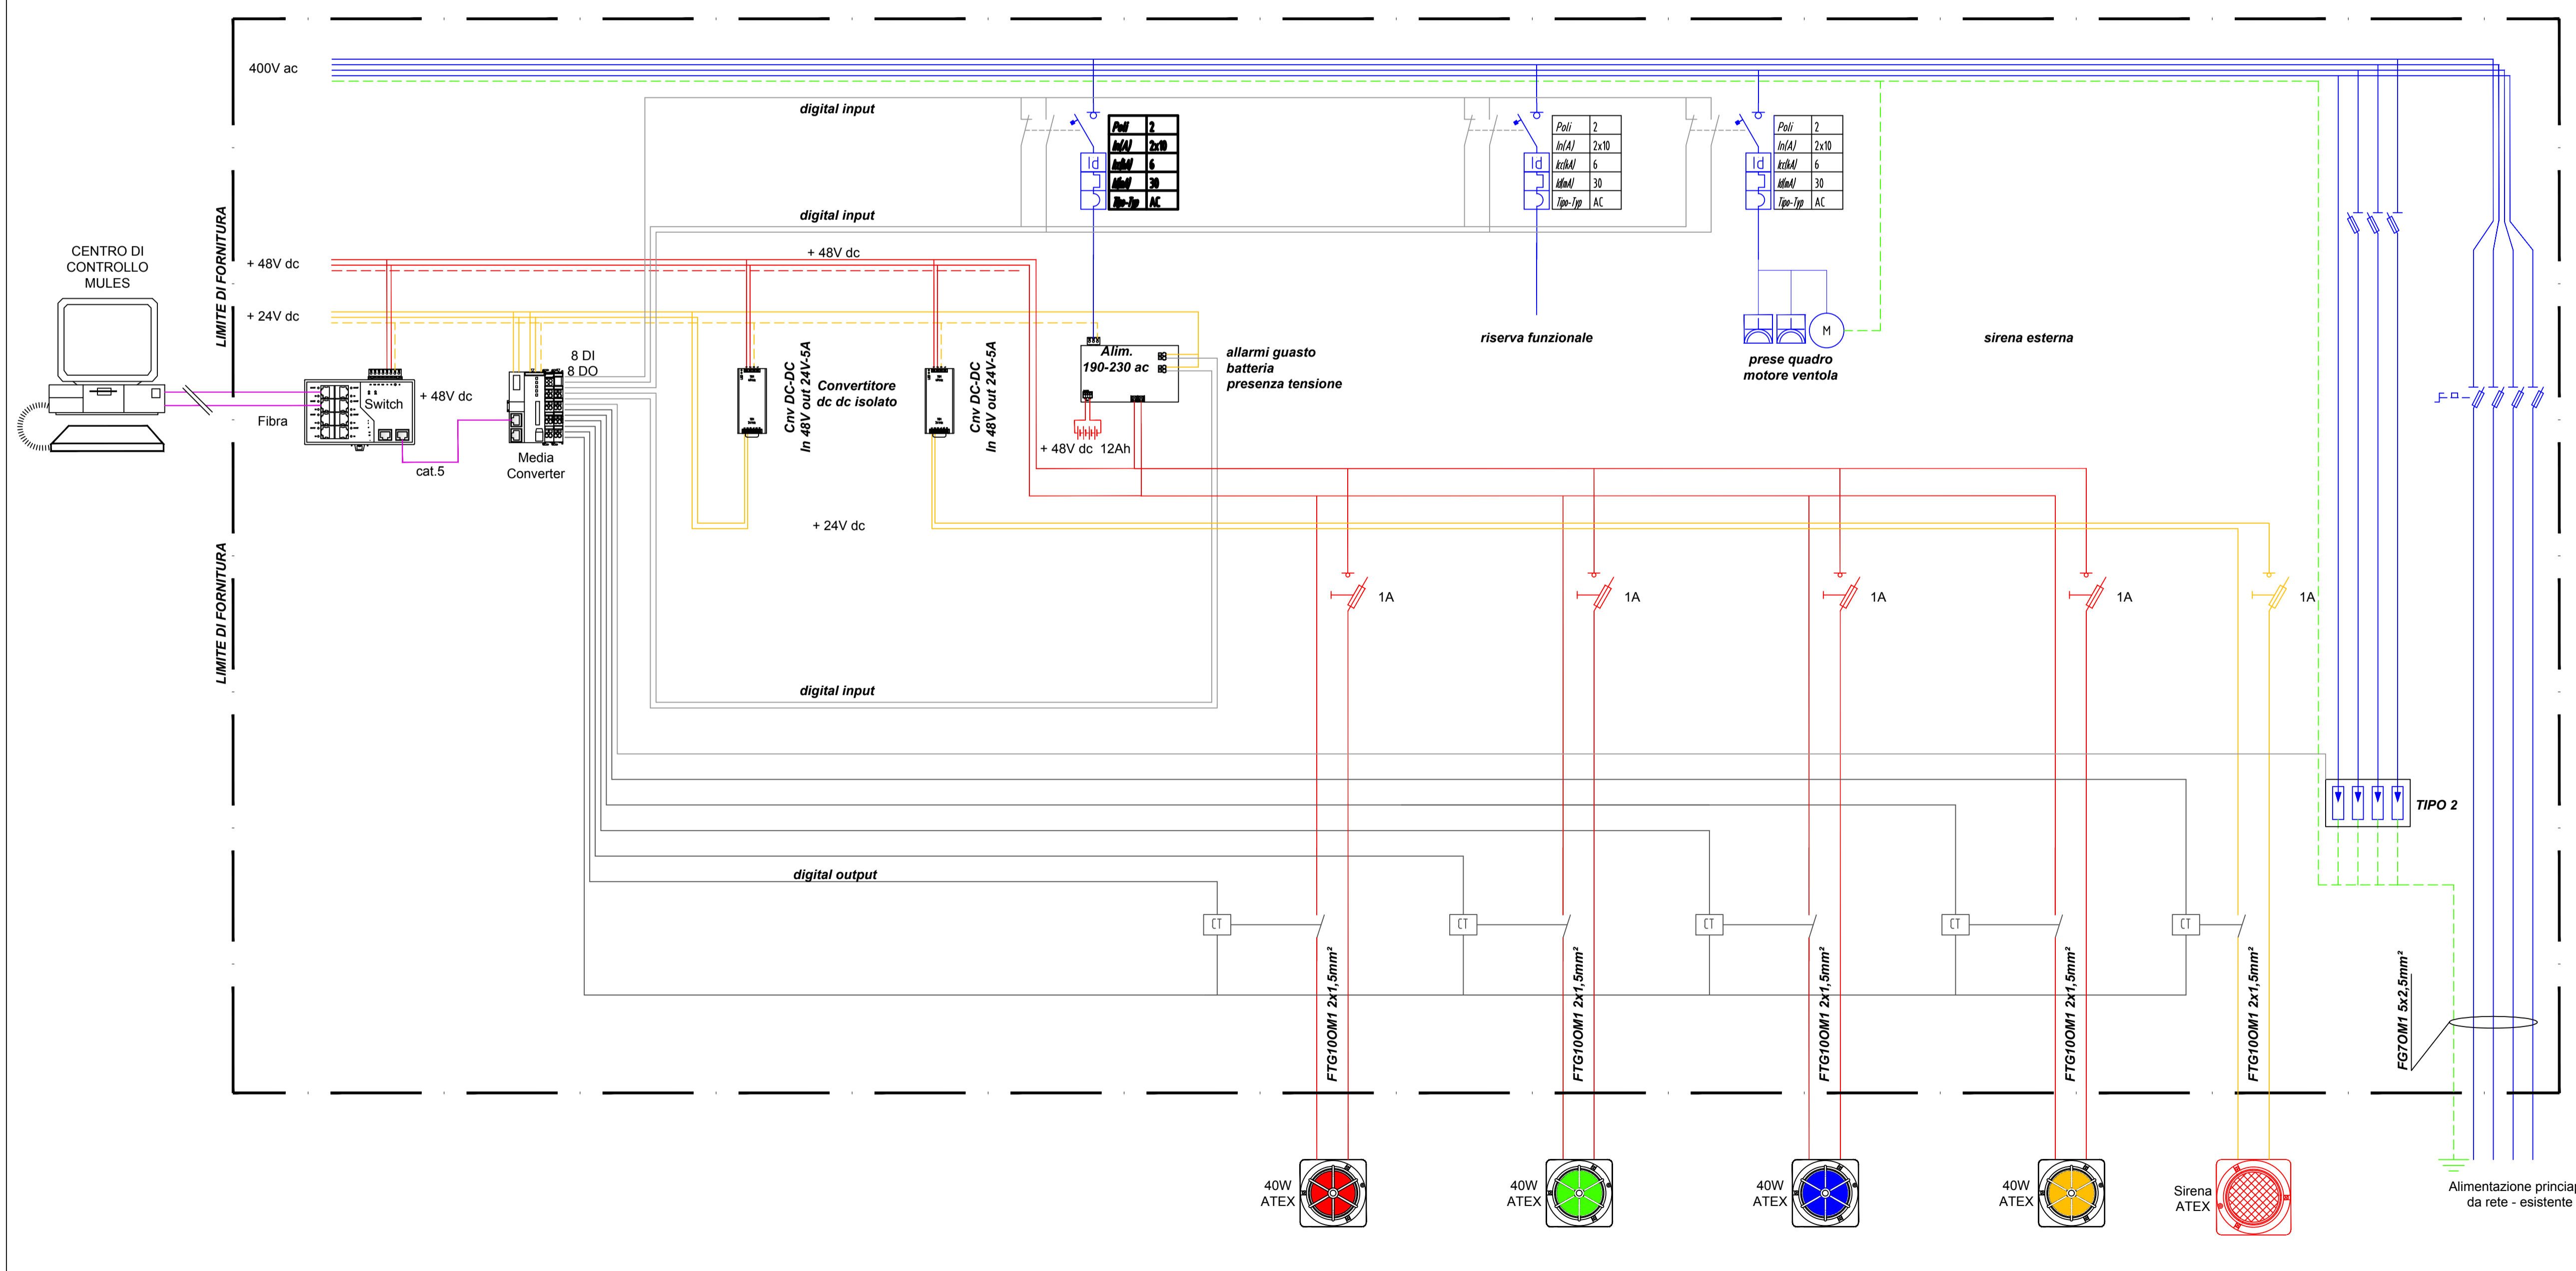

Mit Beteiligung der Europäischen Union aus dem Haushalt der Transportsachen Verkehrsnetze finanziertes Vorhaben  
 Opera finanziata con la partecipazione dell'Unione Europea attraverso il bilancio della rete di trasporto trans-europeo

### Ausbau Eisenbahnstrecke München-Verona BRENNER BASISTUNNEL Ausführungsplanung

Potenziamento asse ferroviario Monaco - Verona  
**GALLERIA DI BASE DEL BRENNERO**  
 Progettazione esecutiva

D0700: Baulos Müls 2-3	D0700: Letto Mules 2-3
Projekteinheit	WBS
Sicherheit	Sicurezza
Dokumententyp	Tipo documento
Si-Ge-Plan	Elaborato grafico PSC
Titel	Titolo
Si-Ge - Untertagebauwerke - Risiko- und Anlagenmanagement	CSP - Opere in sotterraneo - Gestione rischi e impianti
Schema Ampelanlage für Gasalarm	Schema impianto semaforico per allarme gas

**RTI 4P**  
 Raggruppamento Temporaneo di Imprese 4P  
 Via S. Maria Maddalena, 10 - 38100 Verona - Italy

der Sicherheitsbeauftragter in der Planungsphase /  
 il Coordinatore della Sicurezza in fase di Progettazione  
 Ing. Luigi Rausa  
 Cof. Ing. S. 100/10

**PRO ITER**  
 Raggruppamento Temporaneo di Imprese  
 Via S. Maria Maddalena, 10 - 38100 Verona - Italy

Als Zustimmung / Per Convalidazione  
 Ing. Enrico Maria Pizzarotti  
 Cof. Ing. S. 100/10

Datum / Data	Name / Nome	Gesellschaft / Società
Bearbeitet / Elaborato	Zadra	Pasquelli-Rausa
Geprüft / Verificato	Rausa	Pasquelli-Rausa

**BBT**  
 Galleria di Base del Brennero  
 Brenner Basistunnel BBT SE

Name / Nome  
 R. Zurlo

Name / Nome  
 K. Bergmeister

Projekt / Progetto	von / da	Werkstoff / Materiale	von / da	Status / Stato	Messstab / Scala
02	H61	SI	550	KSI D0700	43717

Blatt / Foglio: 02 H61 SI 550 KSI D0700 43717 21  
 3/88