
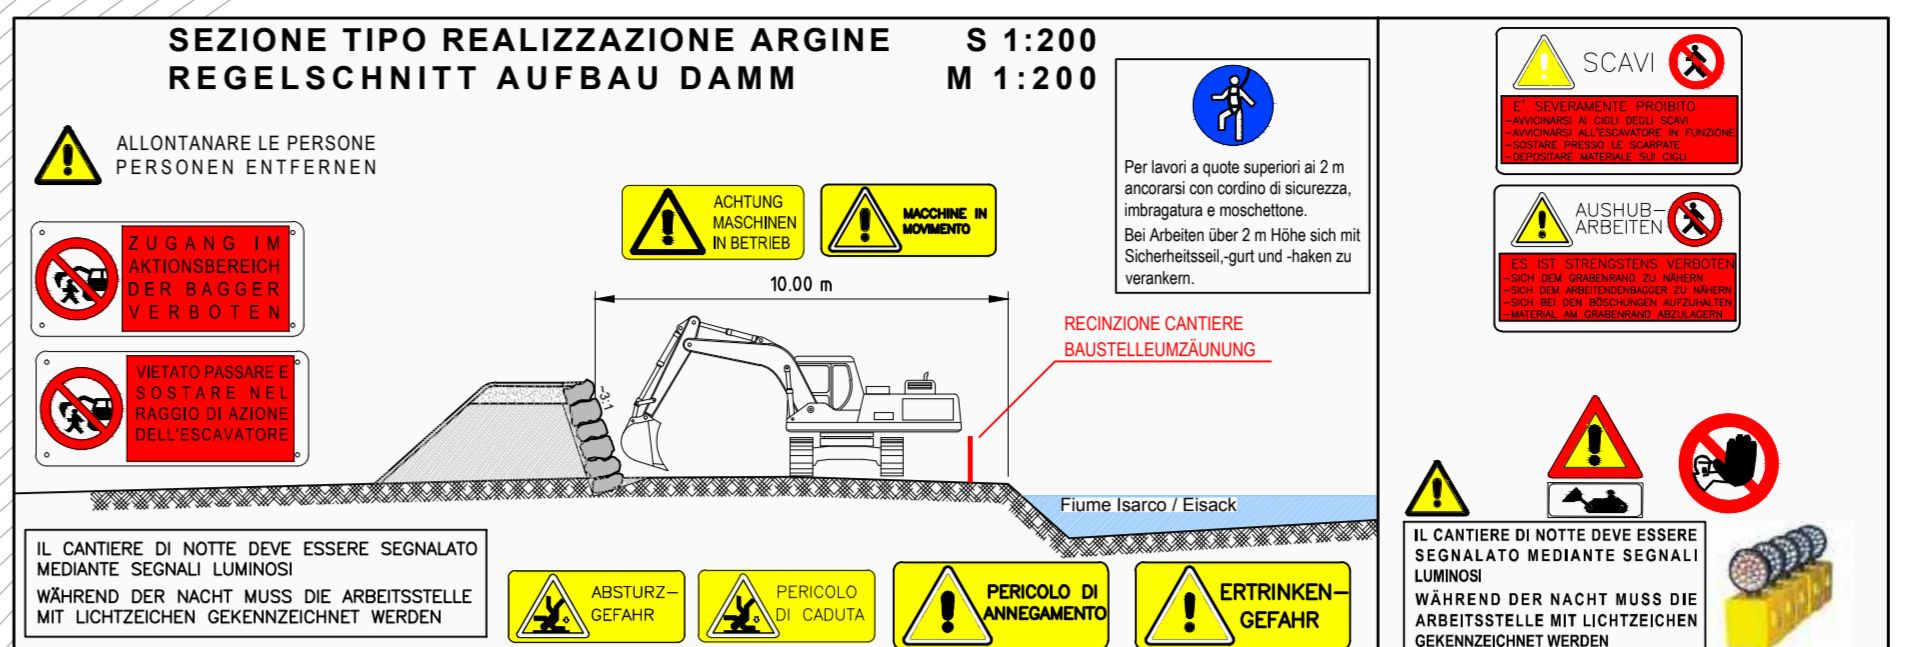


- Realizzazione argine cantiere Hintergiger
- Aufbau Damm Baustelle Hintergiger
- Realizzazione tratto C da sez. 45 a sez. 50
- Aufbau Strecke C von Schnitt 45 bis Schnitt 50

DEPONIE "FORCH" (ZULAUFSTRECKE SÜD)
DEPOSITO "FORCH" (LINEA DI ACCESSO SUD)

BAUSTELLE HINTERGIGER
CANTIERE DI HINTERGIGER

DEPONIEFLÄCHE FÜR HUMUS
AREA DI DEPOSITO DEL TERRENO VEGETALE

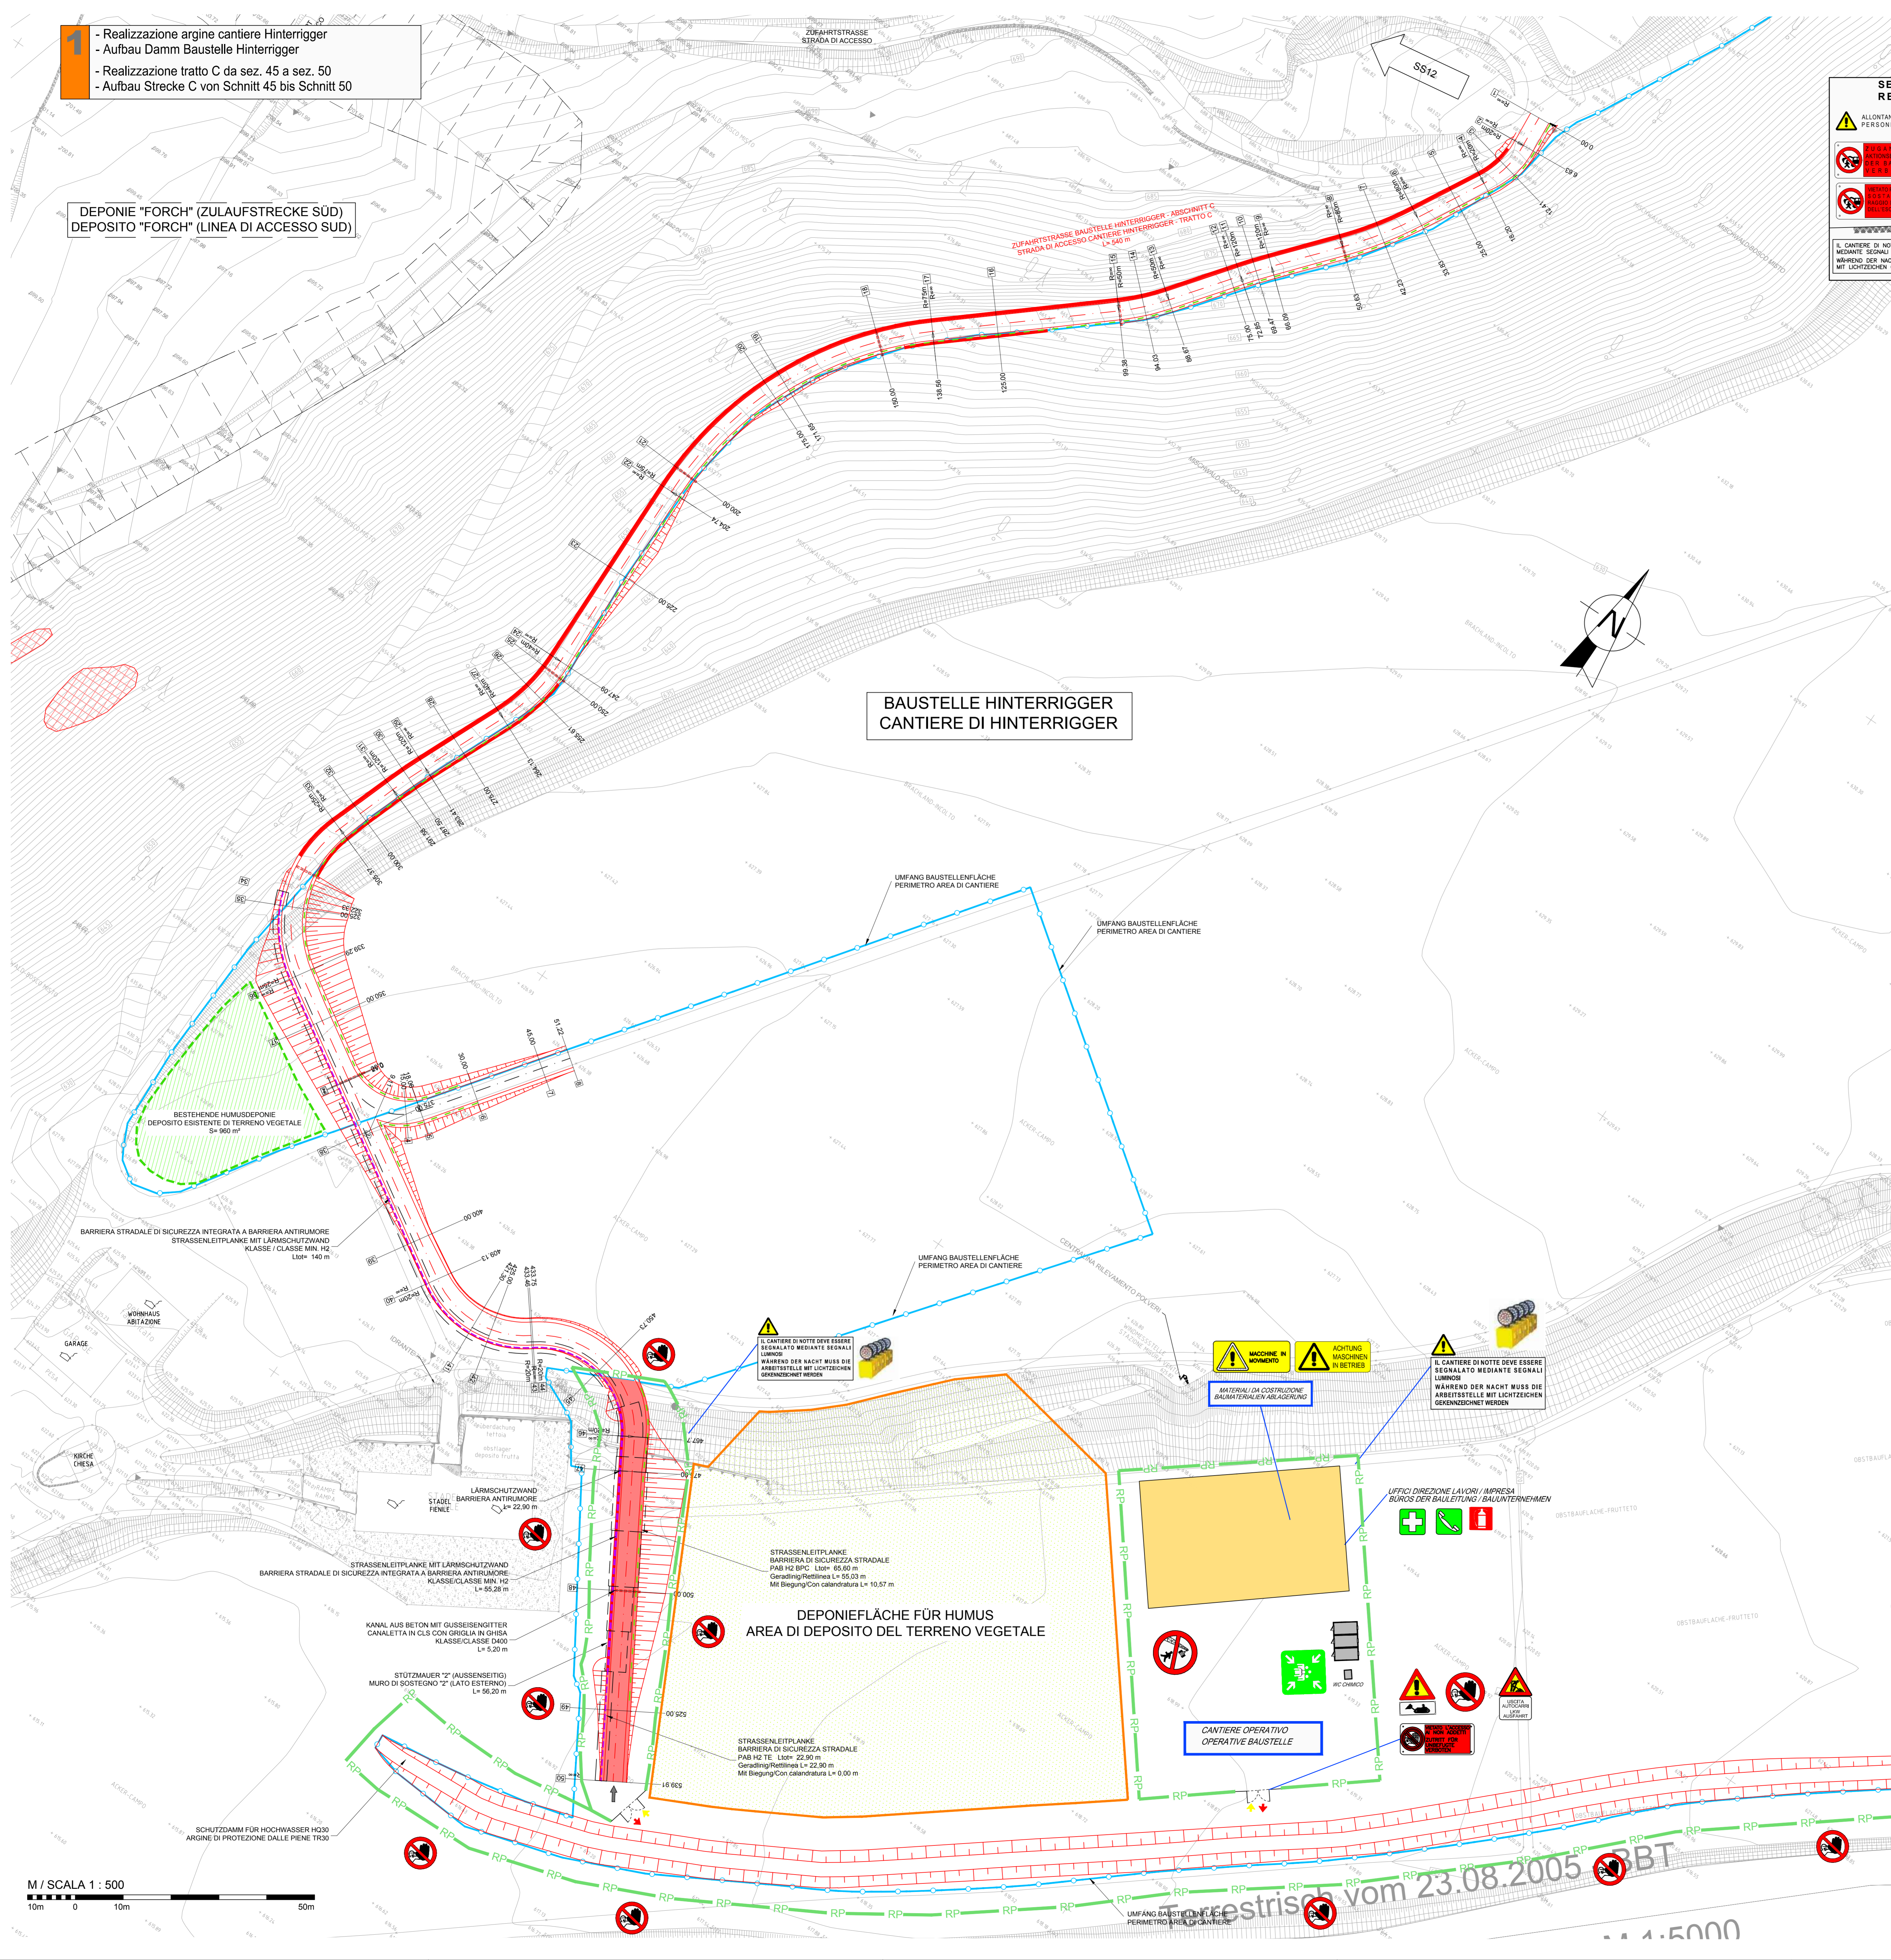

- ### LEGENDE - LEGENDA
- Strada interessata dai lavori
 - Cantiere*
 - Nuovo tratto di strada realizzato
 - Flusso di traffico
 - Flusso di traffico mezzi di cantiere
 - Flusso di traffico a senso unico alternato
 - Recinzione di cantiere in plastica
 - Recinzione di cantiere in metallo
 - Recinzione di cantiere in legno
 - Accesso mezzi al cantiere
 - Lampada di cantiere
 - Regolazione traffico con moviere

MISURE DI SICUREZZA - NOTE

SICHERHEITSPORTRÄGER/ANMERKUNGEN
TUTTE LE OPERAZIONI SI SVOLGERANNO SOTTO LA GUIDA DI UN RESPONSABILE ALLE ARBITRARIETÀ E SOTTO LA RESPONSABILITÀ DEL DIRETTORE DEI LAVORI.
RISCHI / GEFÄHRDUNG:
• INVESTIMENTO DI MACCHINE OPERATIVE
• INVESTIMENTO DA PARTE DI MEZZI IN TRANSITO
• OPERAZIONI DI TRASPORTO PERICOLOSE
• SPILLAMENTO
• INCENDIO
• FOLGORAZIONE
• STRONCAGGIO
• RUMORE
• LUMI
• POLVERI E GAS DI SCARICO
• STABILITÀ ARBOREA
• CADUTA DALL'ALTO
• ANESTESIA
• CARICHI SOVRICARICATI
• SCHEMIBRECHEN LASTEN

MISURE DI SICUREZZA - NOTE

SICHERHEITSPORTRÄGER/ANMERKUNGEN
DURANTE IL RIFORMATO DI CARBURANTE, SPERDERE IL MOTORE E NON FUMARE.
SEMI TAVOLI MOTORI BASTELLE UND NICHT RAUCHEN!
WÄHREND DER ARBEITEN SIND ALLE PERSONEN VORWÄRTS VON DEN MASCHINEN DURCH HINTERSCHÜLDEN UND/ODER ABSPERRUNGEN VERBODEN.
VERIFIKARE CHE IL LIVELLATORE ACUSTICO ED IL GRIFFATO SIANO REGOLARMENTE FUNZIONANTI.
VERIFIKARE, CHE I GRUPPI ABBONDI SIANO REGOLARMENTE FUNZIONANTI.
ESEGUIRE LE OPERAZIONI DI REVISIONE E MANUTENZIONE A MOTORE SPENTO, SEGUENDO LE ISTRUZIONI DEL LIBRETTO.
PERSONE E MEZZI NON DEVERNO ENTRARE NELLA ZONA DI LAVORO.
PER OGNI MACCHINA DOVERA ESSERE TENUTO IN CANTIERE IL MANUALE D'USO E MANUTENZIONE CONFORME ALLA BREVETTAZIONE. IL COPPIA DEL MANUALE DOVERA ESSERE SEMPRE CONSENTITA AL MANOVRIANTE.
FÜR JEDE MASCHINE MUSS AM DER BAUSTELLE DAS BEDIENTEN- UND WARTUNGSMANUAL AUFLEGEN, GEMÄSS DER RICHTIGEN MASCHINEN, ENNE KOPFE DARVON SIND STETS DREI STÜCKEN ZU HABEN.

MISURE DI PREVENZIONE - VERBODEN

• VETARE L'ACCESSO ALLE PERSONE NON AUTORIZZATE
• UNVERBODEN ZU GÄNGEN
• NON ISCRIVERE NEL RAGGIO D'AZIONE DELLE MACCHINE
• NON AUMENTARE IL RAGGIO D'AZIONE DELLE MACCHINE

SCAVI - AUSBAU

NEI LAVORI DI SCAVO ESSEDI CON MEZZI MECCANICI, È VIETATA LA PRESENZA DI LAVORATORI NEL RAGGIO D'AZIONE DELLE SCALFATRE E DEL FRONTE DI SCAVO.
BEI AGRICULTORI CON MACCHINE DOVERA ESSERE TENUTO IN CANTIERE IL MANUALE D'USO E MANUTENZIONE CONFORME ALLA BREVETTAZIONE. IL COPPIA DEL MANUALE DOVERA ESSERE SEMPRE CONSENTITA AL MANOVRIANTE.



SCAVI PORTATILI PER EVENTUALE E SOCCORSO

TRAGGARE I RAGGI DI RISERVA. UN RETTING ANZUFÜHREN





FASI COSTRUTTIVE PRINCIPALI

HAUPTBAUPHASEN

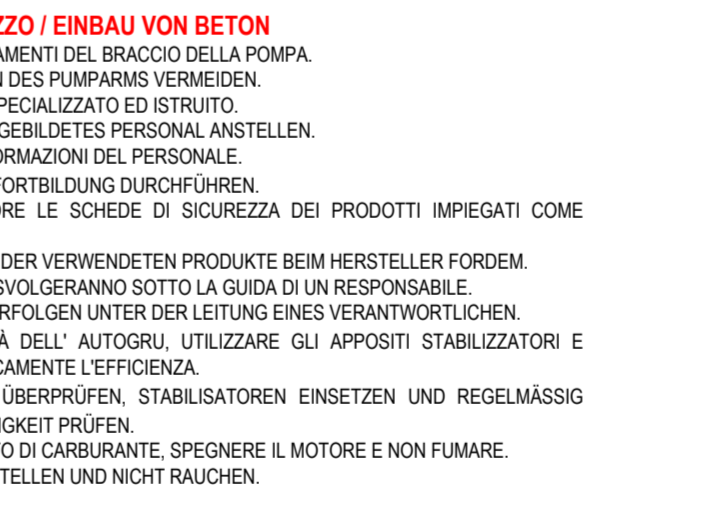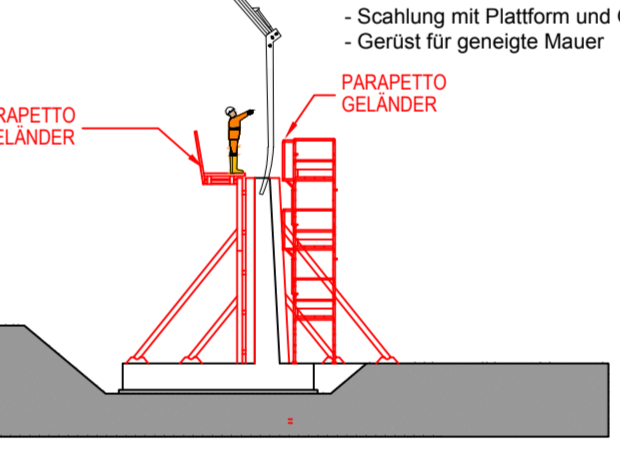

BEMERKUNGEN AN DER ZEICHNUNG:
* Rilievo di base (Fonte: BBT) rilievo operato anno 2005
* Coperture in terra (Fonte: BBT) appross. appross. (PAB) nati trasportatori, aree occupate dai depositi di materiali, barriere paramassi, ecc. anno 2013

NOTE AL DISEGNO:
* Rilievo di base (Fonte: BBT) rilievo operato anno 2005
* Coperture in terra (Fonte: BBT) appross. appross. (PAB) nati trasportatori, aree occupate dai depositi di materiali, barriere paramassi, ecc. anno 2013

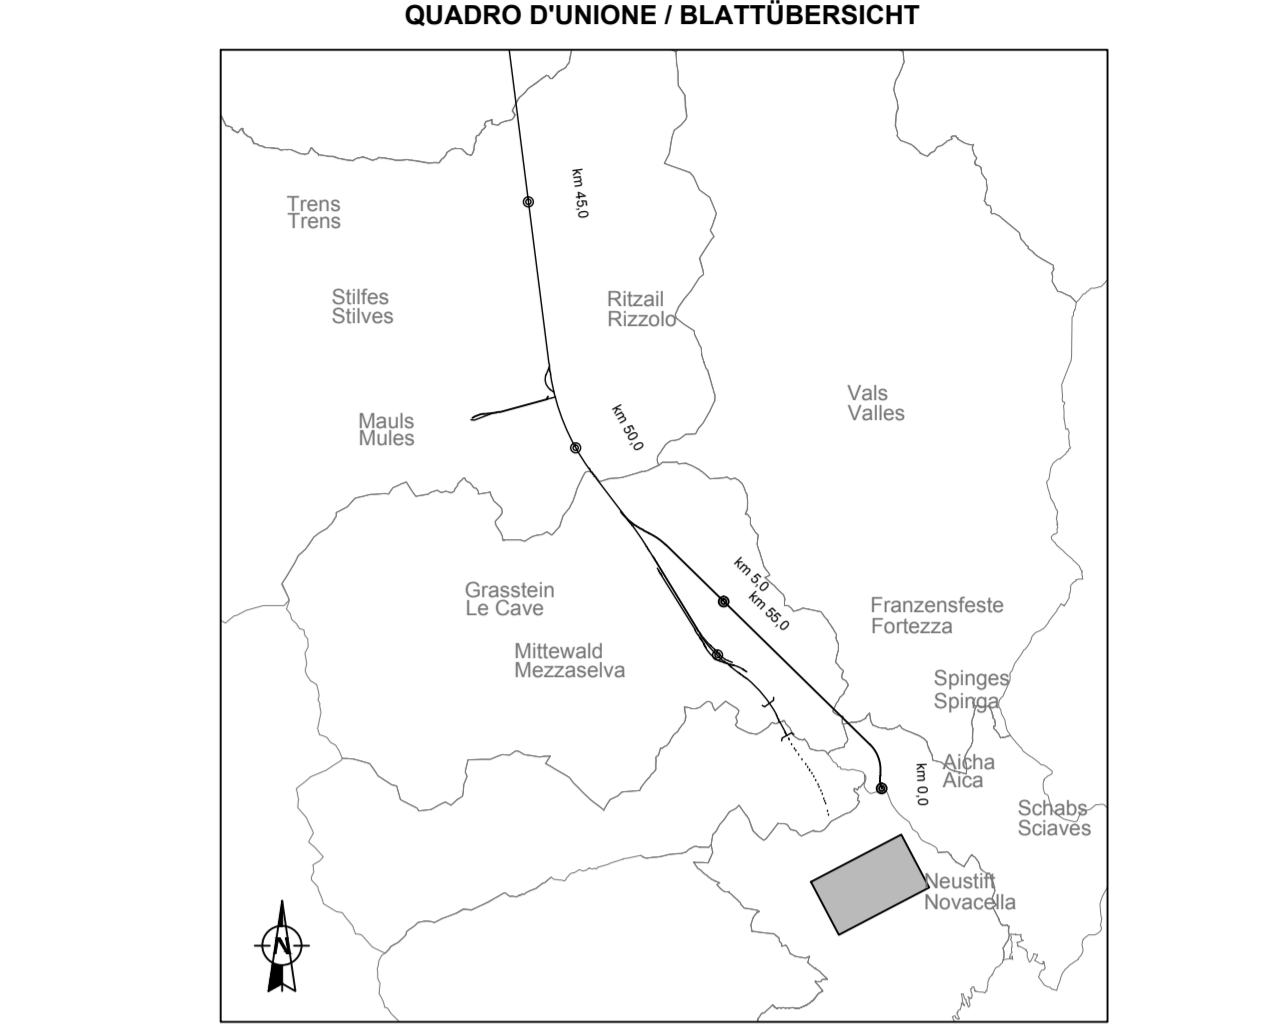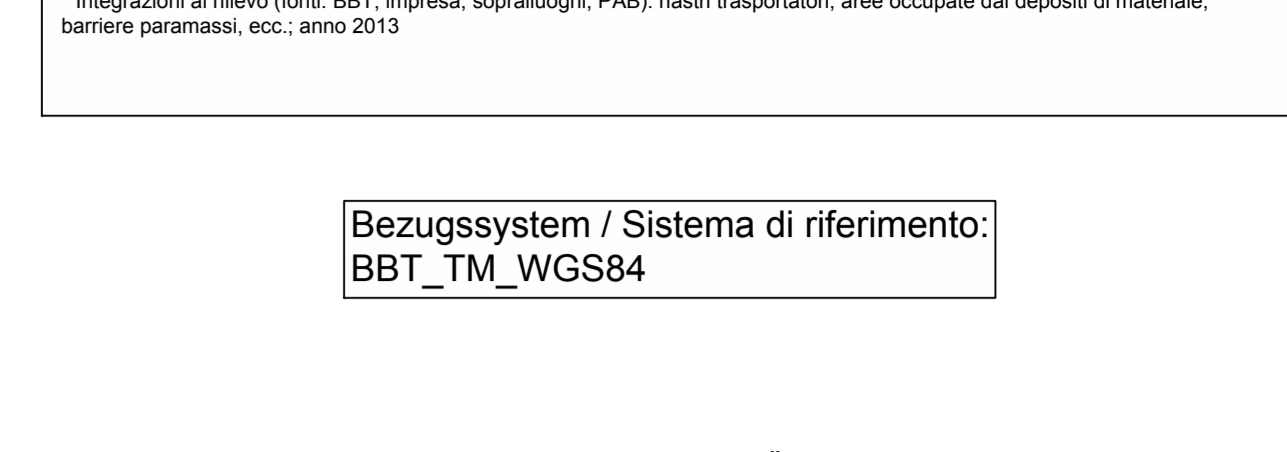

Referenzdokumente

Documenti di riferimento

02_H51_S1_550_KSG_D0700_41005	Bericht - Allgemeiner Teil	Relazione - Parte Generale

M / SCALA 1 : 500
10m 0 10m 50m

Bearbeitungsstand

Stato di elaborazione

Revision	Revisions	Anderrungen	Modifiche	Verantwortlicher	Änderung	Responsible	Änderung	Modifica	Datum	Data
00	Estensione / Prima Versione			Mrs					15.04.2014	
10	Endarbeiten / Conclusione Definitiva			Mrs					31.07.2014	
11	Finalisierung / Finalizzazione			Mrs					09.10.2014	
20	Revisione a seguito OGS n°1 del 17.10.14			Mrs					04.12.2014	
21	Abgabe für Ausschreibung / Emisione per Appalto			Mrs					30.01.2015	



Ausbau/Estensione/Ampliamento del cantiere Hintergiger
BRENNER BÄSCHUNNEL
Baustelle Hintergiger
Ausführung/Realizzazione/Execution

Potenziamento area ferroviaria Mosacco - Verona
GALLERIA DI BASE DEL BRENNERO
Progettazione esecutiva

Projektant	WBS	Sicherheit	Sicurezza
Si-Ge-Plan	Elaborator grafico PSC	Si-Ge-Plan	Elaborator grafico PSC
Titel	Titolo	Si-Ge - Bauwerk im Freien - Baustelle Hintergiger	CSP - Opere all'aperto - Cantiere Hintergiger
Si-Ge - Baustelle im Freien - Baustelle Hintergiger	Planimetria fasi costruttive tratto C (Tav. 1/3)	Si-Ge - Baustelle im Freien - Baustelle Hintergiger	Planimetria fasi costruttive tratto C (Tav. 1/3)

Revisión	Revisions	Datum / Data	Name / Nome	Gesellschaft / Società
02	H51	30.01.2015	Mrs	Fascioli-Rosta
01	H51	30.01.2015	Mrs	Fascioli-Rosta
00	H51	30.01.2015	Mrs	Fascioli-Rosta

Revisión	Revisions	Datum / Data	Name / Nome	Gesellschaft / Società
02	H51	30.01.2015	Mrs	Fascioli-Rosta
01	H51	30.01.2015	Mrs	Fascioli-Rosta
00	H51	30.01.2015	Mrs	Fascioli-Rosta

M / SCALA 1 : 500
10m 0 10m 50m

23.08.2005

4.5000