


2 - Disgaggi e opere di protezione caduta massi tratto C
 - Felsüberungsarbeiten und Steinschlagschutz Strecke C

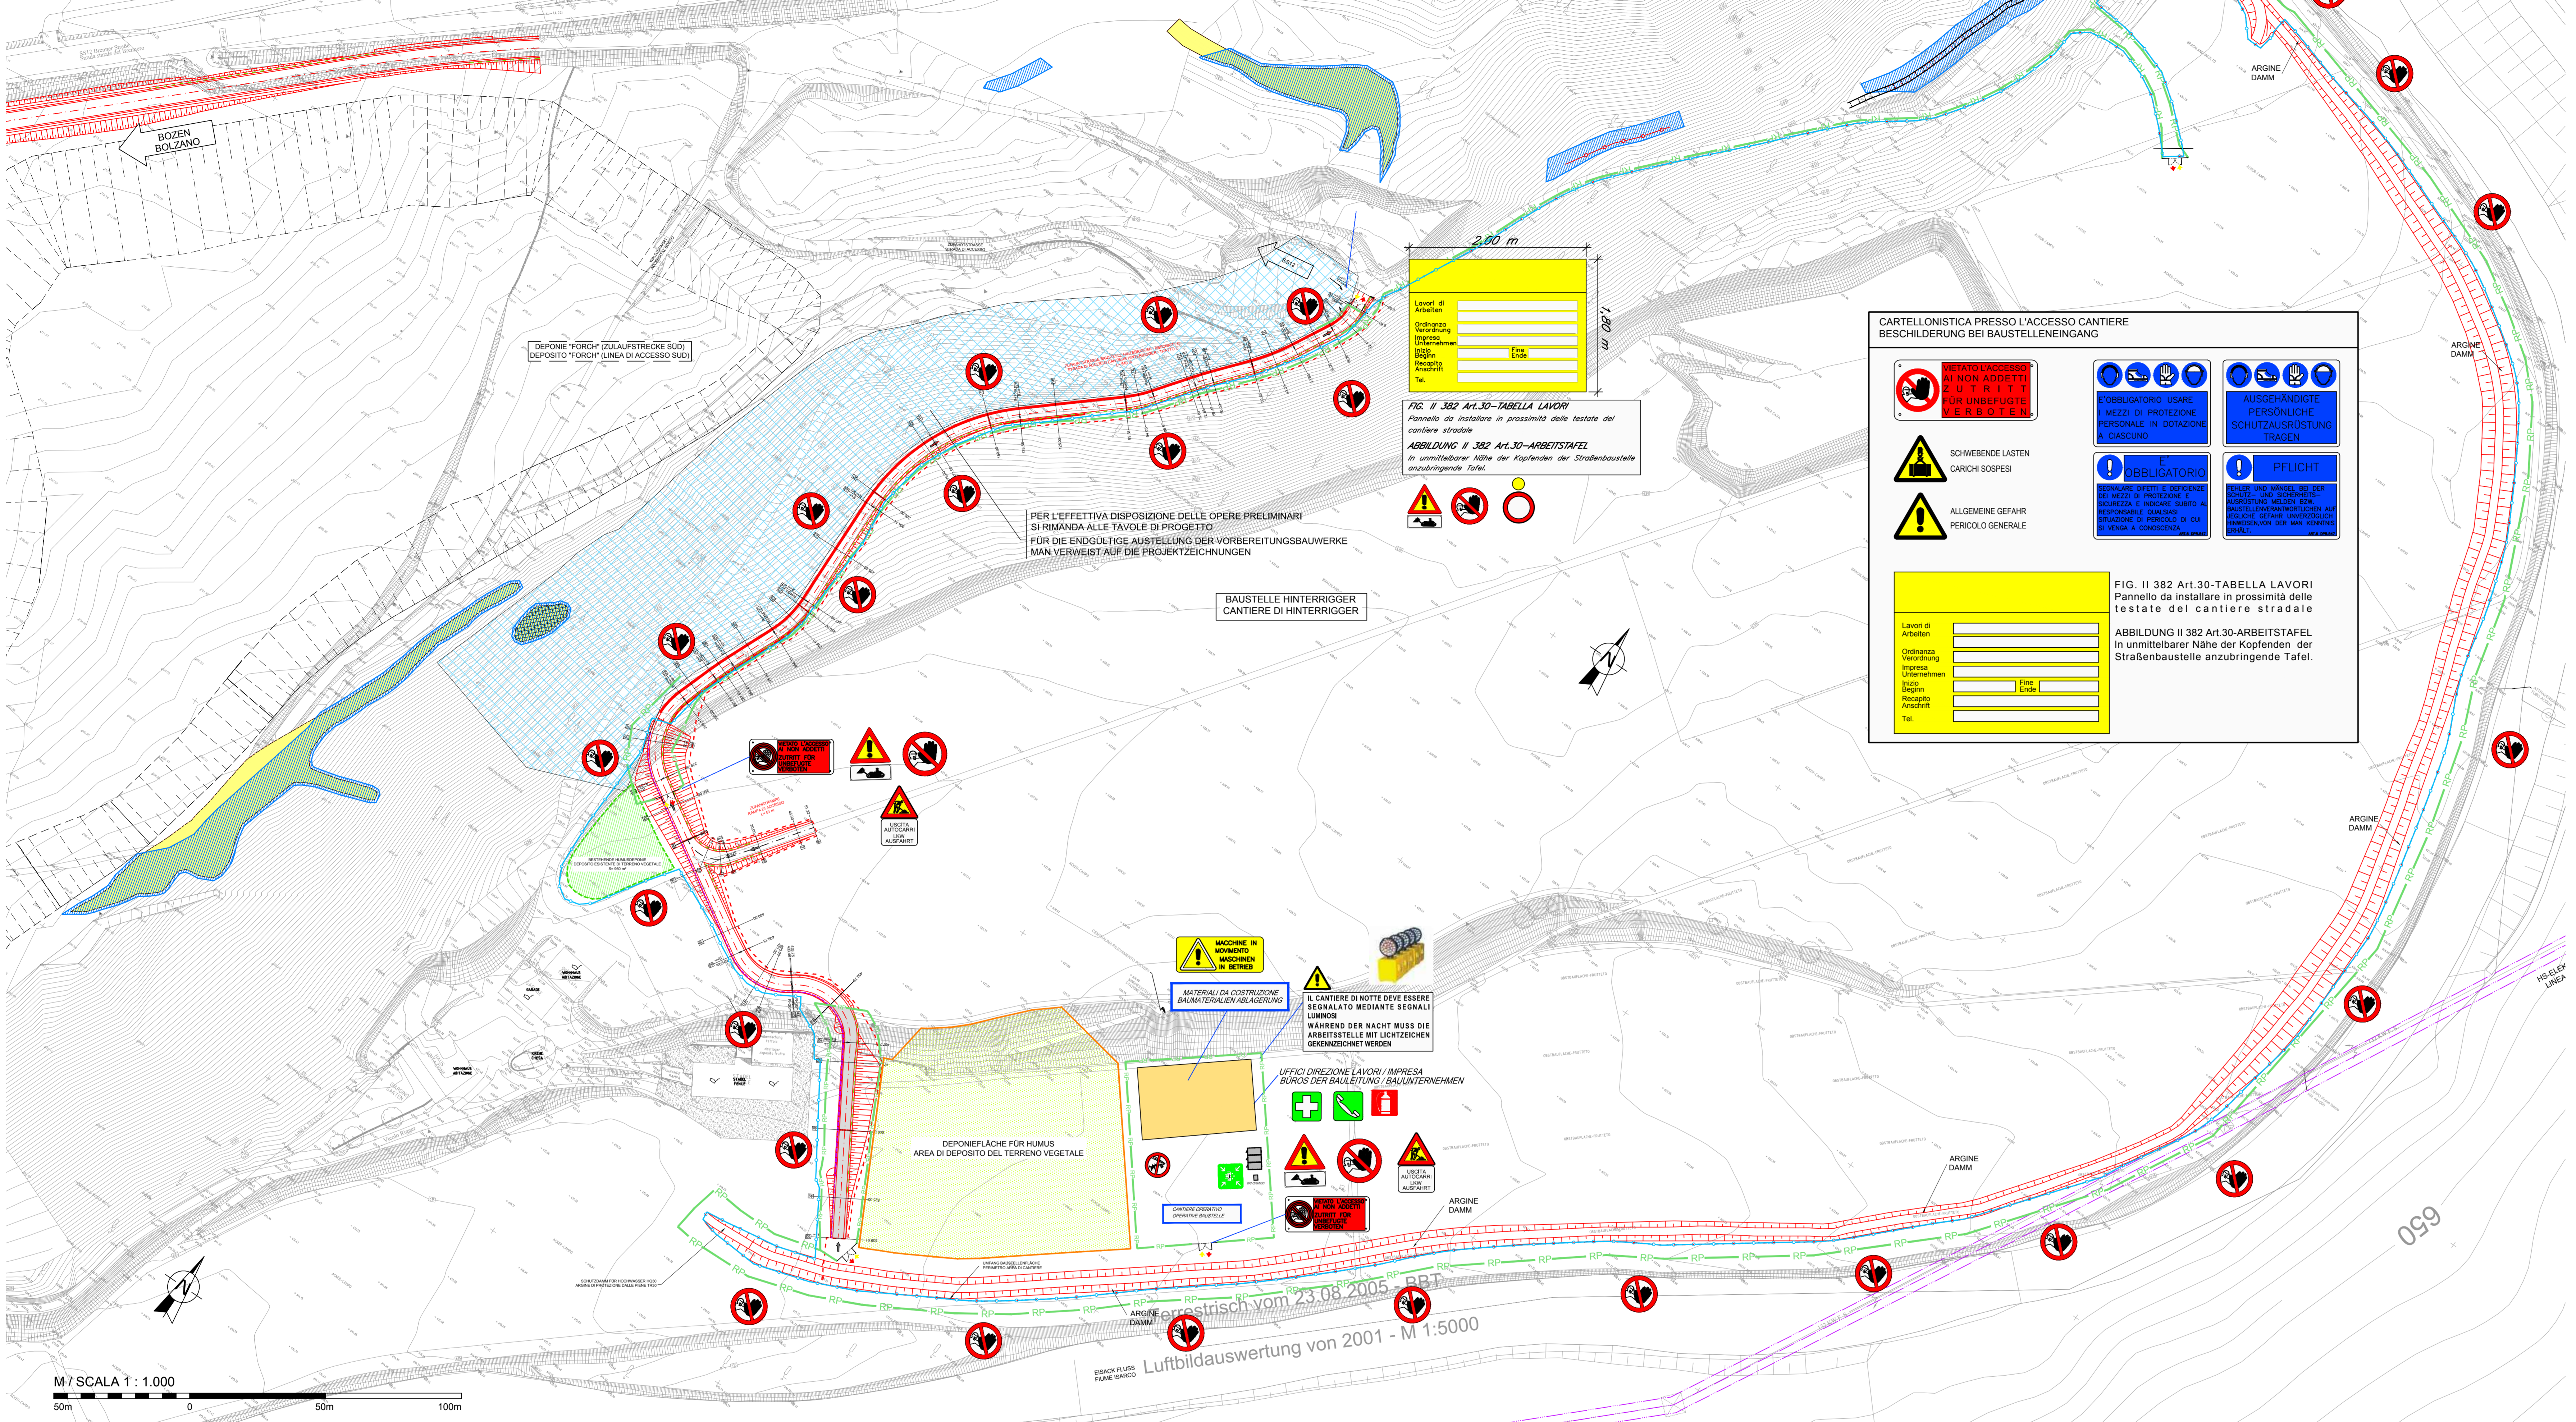

- ### LEGENDA CANTIERE LEGENDE BAUSTELLE
- Tratto di strada interessata dai lavori
Strassenstrecke mit Arbeiten
 - Cantiere
Baustelle
 - Nuovo tratto di strada realizzato
Neue realisierten Straße
 - Flusso di traffico
Verkehrfluss
 - Flusso di traffico mezzi di cantiere
Verkehrfluss Baustellenfahrzeuge
 - Flusso di traffico a senso unico alternato
Abwechselebahnverkehrsfluss
 - "New Jersey"
 - Recinzione di cantiere in plastica
Umzäunung der Baustelle aus Plastik
 - Recinzione di cantiere in metallo
Umzäunung der Baustelle aus Metall
 - Recinzione di cantiere in legno
Baustelleneinzaun
 - Accesso mezzi al cantiere - cancelli
Baustelleneinfahrt - Tore
 - Lampada di cantiere
Baustellenbeleuchtung
 - Regolazione traffico con moviere
Verkehrsleitung durch Streckenposten
 - Area interessata dai lavori
Fläche mit Arbeiten
 - Rete paramassi nuova
Neues Steinschlag-Schutznetz
 - Vallo
Damm
 - Chiodatura parete e posa rete doppia torsione
Wandverriegelung und Steinschlag-Schutznetz (Doppelflecht)
 - Disboscamenti
Rodungen
 - Area interessata da lavori preliminari
Fläche mit Vorbereitungsarbeiten

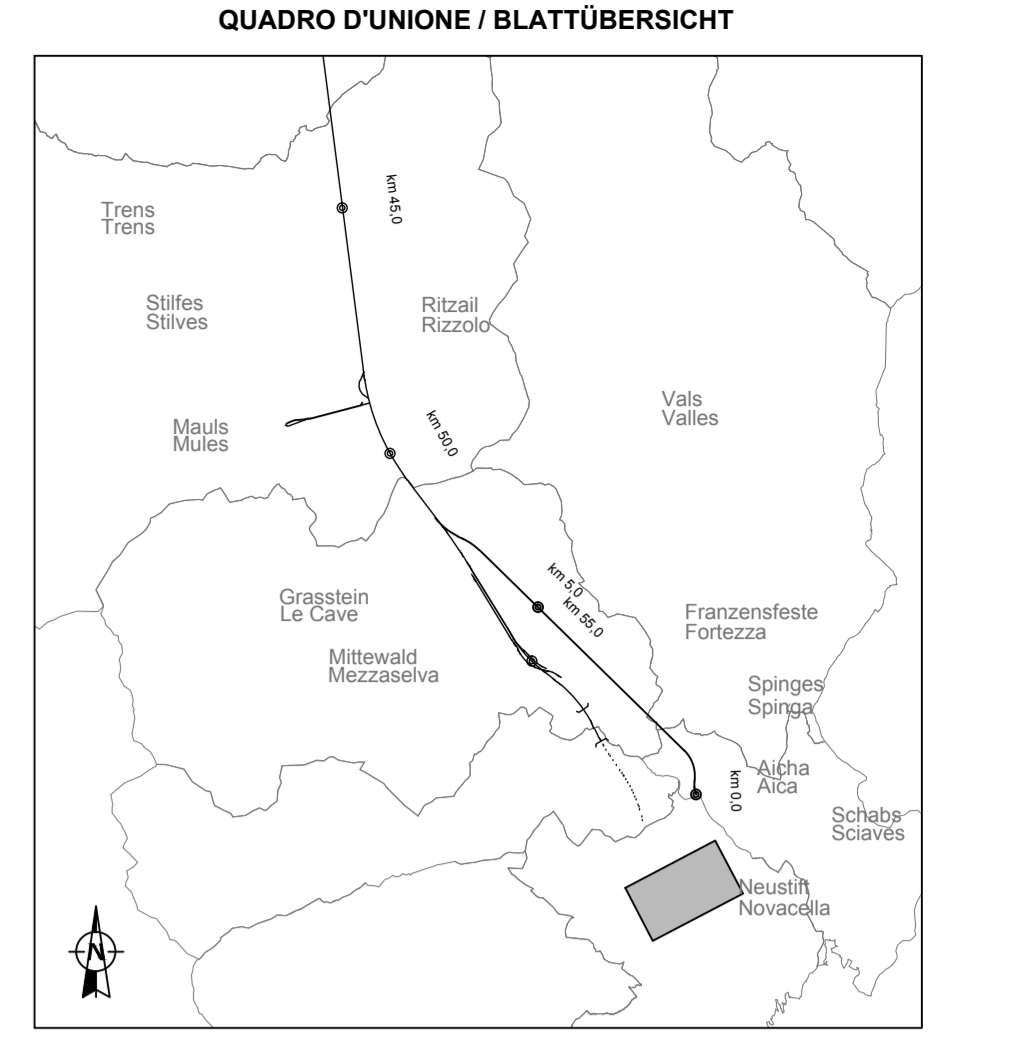


FIG. II 382 Art.30-TABELLA LAVORI
 Pannello da installare in prossimità della testata del cantiere stradale
 ABBILDUNG II 382 Art.30-ARBEITSTAFEL
 In unmittelbarer Nähe der Kopfenden der Straßenbaustelle anzubringende Tafel.


CARTELLONISTICA PRESSO L'ACCESSO CANTIERE
 BESCHILDERUNG BEI BAUSTELLENEINGANG

**NON ADETTI


AUSGEWÄNDIGTE
PERSONLICHE
SCHUTZANRÜSTUNG
TRAGEN

DEBILGATORIO



PFLICHT



FIG. II 382 Art.30-TABELLA LAVORI
 Pannello da installare in prossimità delle
 testate del cantiere stradale
 ABBILDUNG II 382 Art.30-ARBEITSTAFEL
 In unmittelbarer Nähe der Kopfenden der
 Straßenbaustelle anzubringende Tafel.

Lavori di	
Ordinanza	
Verordnungs	
Unternehmen	
Te.	

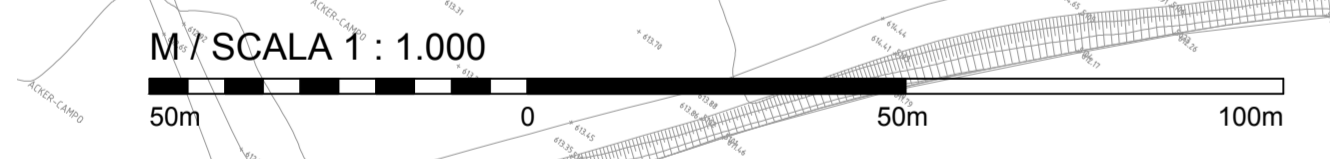

Referenzdokumente Documenti di riferimento

Rev.	Revisione	Modifiche	Responsabile	Data
02	H61_SI_550_KSI_D0700_41005	Bericht - Allgemeiner Teil	Relazione - Piano Generale	

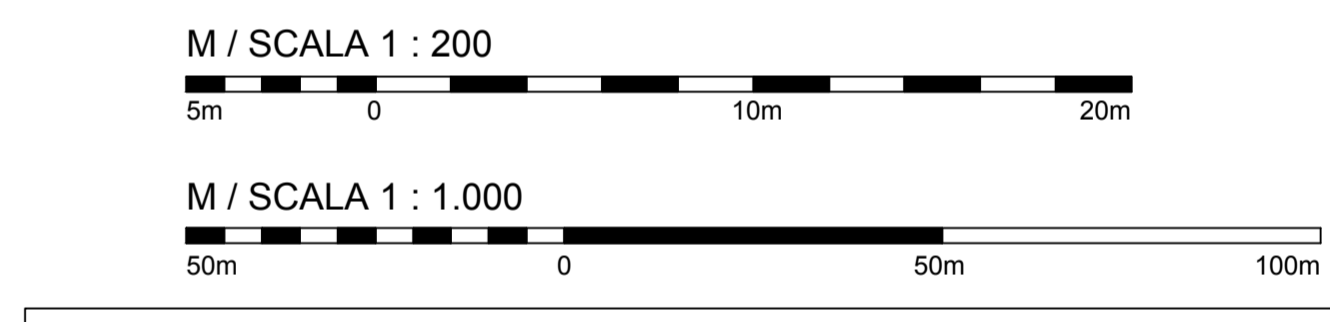

Bearbeitungsstand Stato di elaborazione

Rev.	Revisione	Modifiche	Responsabile	Data
00	Estensione (Prima Versione)		Mia	15.04.2014
10	Endbilddruck / Consegna Definitiva		Mia	31.07.2014
11	Projektüberprüfung und Umsetzung der Verbesserungen aus dem Prüfverfahren / Completamento progetto e implementazione modifiche		Mia	09.10.2014
20	Überprüfung mittels Darstellungsbildung bis 1:1 am 17.10.2014 / Verifica a stampa CAD 1:1 am 17.10.14		Mia	04.12.2014
21	Aggiornare per Autoresonanz / Emersione per Appalto		Mia	30.01.2015

**Ausbau Eisenbahnhalle München-Vorona
BRENNER BASISTUNNEL**
 Ausführungplanung
GALLERIA DI BASE DEL BRENNERO
 Projektzeichnung

02/10/15: Studio Markt 2-3 02/10/15: Lotte Markt 2-3

Projektarbeit: WBS
 Sicherheit: **Sicurezza**
 Dokumentart: Tipo documento
 Si-Ge-Plan: Elaborato grafico PSC

Si-Ge - Bauwerk im Freien - Baustelle Hintergrigger
 Baugehäuselageplan Abschnitt C (Blatt 2/3)
 CSP - Opere all'aperto - Cantiere Hintergrigger
 Planimetria fasi costruttive tratto C (Tav. 2/3)

RT4P	Ing. Michele Pozzani
PRO TITER	Ing. Enrico Maria Pozzani

Rev.	Revisione	Modifiche	Responsabile	Data				
02	H61	SI	550	KSI	D0700	44076	1	21

FASI DI LAVORO PRELIMINARI: VORBEREITUNGSARBEITSPHASEN STRASSENBAU:

ASSEMBLAMENTO PANNELLI / DISGAGGIO / PUNTA PUNTA DI PROTEZIONE SU PARER
 AUFBAU VON SCHUTZNETZ / FELSÜBERUNG / VERBODEN VON VERKEHRSMITTELN

SEZIONE TIPO/REGELSCHNITT M/S 1:200

**INDOSSARE GILETTE O BRETELLE ARANCIONI
FLUORESCENTI
ORANGENFARBIGE LEUCHTSTOFFWESTEN
ODER -SCHULTERGÜRTE TRAGEN**

**VERIFICARE LA PRESENZA DI CONDUTTURE
ELETTRICHE INTERRE O DI ALTRI SERVIZI**
**SICHERSTELLEN, DASS KEINE
ELEKTROKUTUN O ANDERE**

PRESCRIZIONI ORGANIZZATIVE

TUTTE LE OPERAZIONI SI SVOLGERANNO SOTTO LA GUIDA DI UN RESPONSABILE. ALLE ARBEITSSCHRITTE
 ERFOLGEN UNTER DER LEITUNG EINES VERANTWORTLICHEN.
 ALLE OPERAZIONI SOLLERNO SVOLGERSI SOTTO LA GUIDA DI UN RESPONSABILE. ALLE ARBEITSSCHRITTE
 ERFOLGEN UNTER DER LEITUNG EINES VERANTWORTLICHEN.

**BARRIERA PARAMASSI S 1:200
STEINSCHLAGSCHUTZZAUN M 1:200**

**VALLO PARAMASSI S 1:200
STEINSCHLAGWALL M 1:200**

LAVORI DI DISGAGGIO FELSÜBERUNGSARBEITEN

1 DISGAGGIO
 FELSÜBERUNG

Disgaggi con uso di piccoli e leve
 Felsüberungsarbeiten mit kleinen und Hebeln

TUTTE LE OPERAZIONI SI SVOLGERANNO SOTTO LA GUIDA DI UN RESPONSABILE. ALLE ARBEITSSCHRITTE
 ERFOLGEN UNTER DER LEITUNG EINES VERANTWORTLICHEN.
 ALLE OPERAZIONI SOLLERNO SVOLGERSI SOTTO LA GUIDA DI UN RESPONSABILE. ALLE ARBEITSSCHRITTE
 ERFOLGEN UNTER DER LEITUNG EINES VERANTWORTLICHEN.

**MISURE DI SICUREZZA-NOTE
SICHERHEITSVORKEHRUNGEN-ANMERKUNGEN**

INFORMAZIONI PER IL PERSONALE
 INFORMATIONEN FÜR DAS PERSONAL

**ALLONTANARE LE PERSONE
PERSONEN ENTFERNEN**

**PERICOLO
SI CADUTA**

**ABSTUHR-
GEFAHR**

**NON ADETTI

BEACHTUNGEN AN DER ZEICHNUNG:
 * Basissystem (Quelle: BBT) - ohne weitere Normierung, July 2005
 * Ergänzungen an der Vermessung (Quelle: BBT, Auftragnehmer, Lokalisationschaine, APB), Fortbestand, Depotflächen, Steinschlagsschutzzone, usw., July 2013

NOTE AL DISEGNO:
 * Rilevo di base (fonte: BBT) - rilevato ante operam anno 2005
 * Integrazioni di rilevamento (Fonte: BBT, appaltatore, sopralluoghi, PAB) - nastri trasportatori, aree occupate dai depositi di materiali, barriere paramassi, ecc., anno 2013