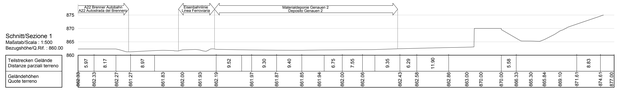

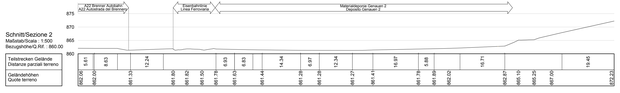

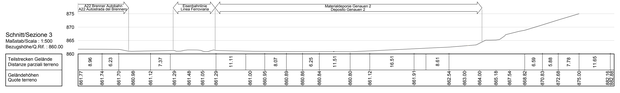

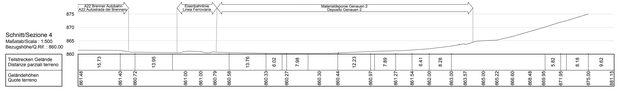

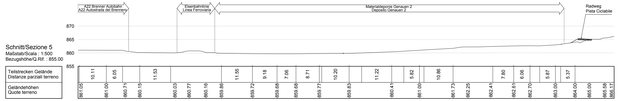

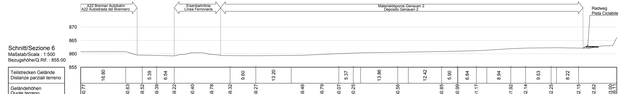

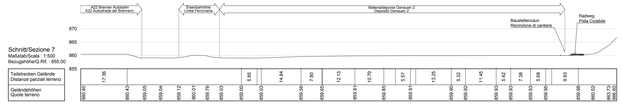

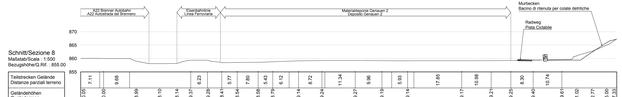

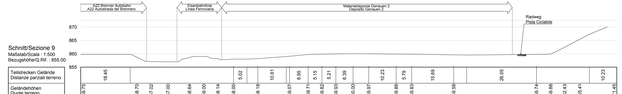

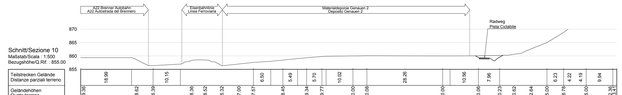

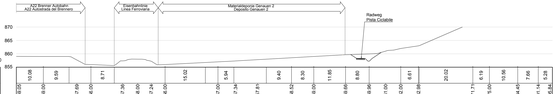

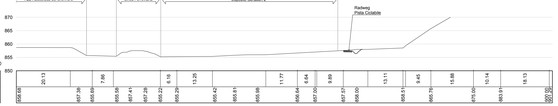

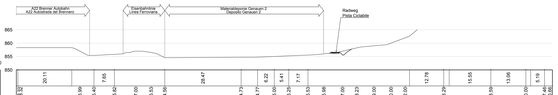

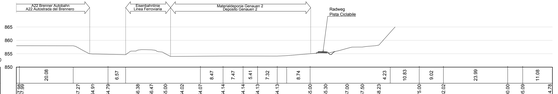

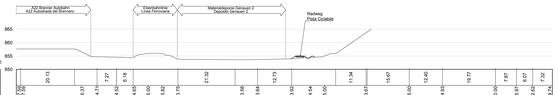

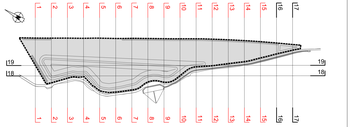

Referenzdokumente
Documenti di riferimento

02_H61_DB_00_KUP_D0700_S1100	Übersichtsplan Materialdeponie Genauer 2 Phase 2	Planimetria generale depositi Genauer 2 Fase 2
02_H61_DB_00_KUP_D0700_S1102	Schema der Auffüllungsflächen Genauer 2	Schema tipo di riempimento Genauer 2
02_H61_DB_00_KUP_D0700_S1104	Querschnitte Genauer 2 Phase 2 (Blatt 2/2)	Sezioni Genauer 2 Fase 2 (Tav. 2/2)
02_H61_EIX_A10_KUP_D0700_S4290	Materialdeponie Genauer 2: Grundriss hydraulische Bauwerke	Deposito Genauer 2: Planimetria opere idrauliche
02_H61_DB_00_KUP_D0700_S1103	Querschnitte Genauer 2 Phase 2 (Blatt 1/2)	Sezioni Genauer 2 Fase 2 (Tav. 1/2)
02_H61_DB_00_KTB_D0700_S1015	Technischer Bericht Materialdeponien	Relazione sui depositi di materiale

Bearbeitungsstand
Stato di elaborazione

Revision Revisione	Änderungen Modifiche	Verantwortlicher Änderung Responsabile modifica	Datum Data
00	Vorabzug / Consegna preliminare	Merlini	22.05.2014
10	Endgültig / Consegna Definitiva	Merlini	21.07.2014
11	Ergänzungslieferung und Umsetzung der Verlautbarungen aus dem Prüfverfahren / Complementando progetto e recepimento istruttoria	Merlini	06.10.2014
20	Abnahme Ausführungsprojekt / Fase 1 und 1/1 (SCFA) / Adeguamento progetto esecutivo Fase 1 e 1/1	Merlini	04.12.2014
21	Angabe für Ausschreibung / Emissione per Appalto	Merlini	30.01.2015

Die Beteiligung der Europäischen Union aus dem Haushalt Transeuropäisches Verkehrsnetz (TEN-V) wurde gewährt. Questo Progetto può usufruire del cofinanziamento dell'Unione Europea nell'ambito della Rete Transeuropea di Trasporto (TEN-V)

Auftrag / Commissione
BRENNER BASISTUNNEL
Ausführungsplanung

Potenziamento asse ferroviario Monaco - Verona
GALLERIA DI BASE DEL BRENNERO
Progettazione esecutiva

BBT SE

DOTIG Studio Mitarb.3-2 | DOTIG Lotto Mitarb.3-2

Projektteil / WBS
Materialdeponien / **Depositi**

Dokumentenart / Tipo documento
Querprofil / **Sezione trasversale**

Titel / Titolo
Querschnitte Genauen 2
Endzustand (Blatt 1/2)
Sezioni Genauen 2
situazione finale (Tav. 1/2)

RTI
Raggruppamento Professionale di Imprese/ati
Mandataria: PROGETIR ingegneria integrata
Mandante: PÖYRY
Mandante: pini swiss engineers
Mandante: PASQUALI-MAZZA ASSOCIATI S.r.l.
Direttore/Responsabile integrazione prestazioni specialistiche
Ing. Enrico Maria Piccianelli
Ord. Ing. Milano 6121 A
Partecipante / Partecipante
Partecipante / Partecipante specialistico
Partecipante / Partecipante specialistico
Partecipante / Partecipante specialistico
Ing. Davide Merlini
Ord. Ing. Trento 1.239 A

	Datum / Data	Name / Nome	Gesellschaft / Società
Bearbeiter / Elaborato	30.01.2015	Vertec	PYO Swiss
Geprüft / Verificato	30.01.2015	Merlini / Zuppiroli	PYO Swiss
		Name / Nome: R. Zurlo	Name / Nome: K. Bergmeister

BBT
Galleria di Base del Brennero
Brenner Basistunnel SE

Projekt / Progetto:	GC 00 - GC 20-BB	Stadio / Fase:	Massstab / Scala:
Bereich / Area:	Gen. 00 - Gen 20-BB	Genehmigung / Approvazione:	1 : 500
Objekt / Oggetto:	GC - ab	Genehmigung / Approvazione:	

Kilometer / Chilometro	Lfd. Nr. / Progr.	Teilsystem / Sottosistema	Objekt / Oggetto	Kennziffer / Codice	Laufende Nummer / Progr.	Revision / Revisione
02	H61	DB	300	KUP	D0700	51155	21

1:1,5mm