1 Jahr I° Semester: von 07/2015 bis 12/2015 (Gültig auch für die phase 0)
ANNO 1 - primo semestre: da 07/2015 a 12/2015 (valido anche per la fase 0)

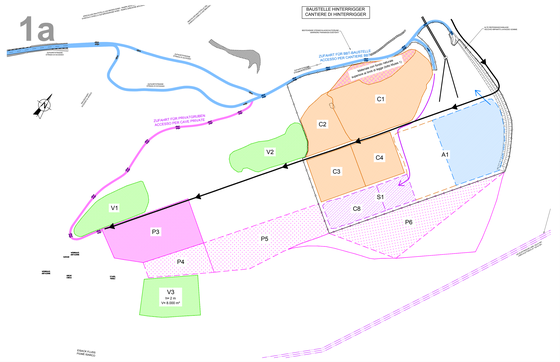

2 Jahr I° Semester: von 07/2016 bis 12/2016
ANNO 2 - primo semestre: da 07/2016 a 12/2016

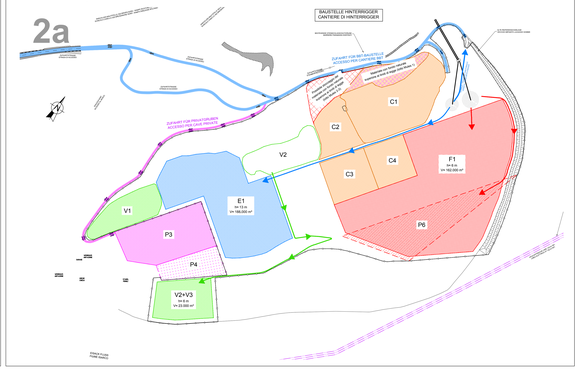

3 Jahr I° Semester: von 07/2017 bis 12/2017
ANNO 3 - primo semestre: da 07/2017 a 12/2017

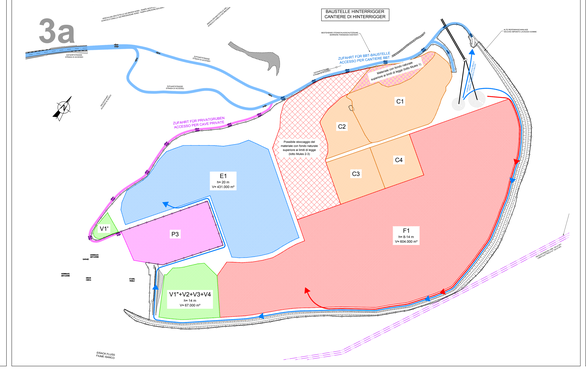

6 Jahr II° Semester: von da 01/2021 bis 06/2021
ANNO 6 - secondo semestre: da 01/2021 a 06/2021

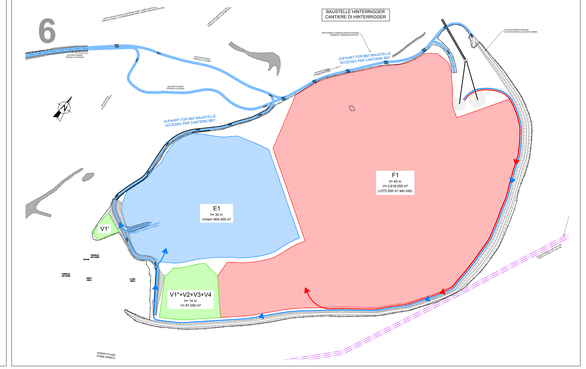

1 Jahr II° Semester: von 01/2016 bis 06/2016
ANNO 1 - secondo semestre: da 01/2016 a 06/2016

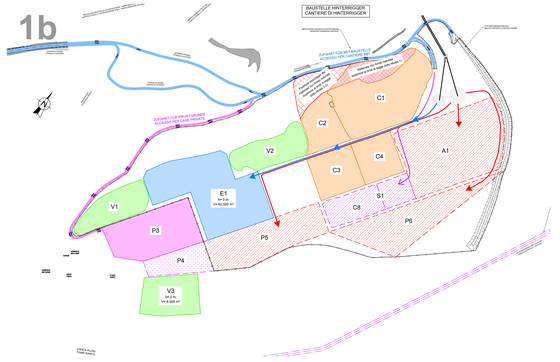

2 Jahr II° Semester: von 01/2017 bis 06/2017
ANNO 2 - secondo semestre: da 01/2017 a 06/2017

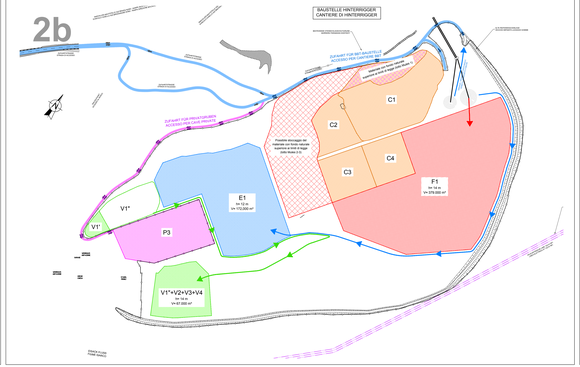

3 Jahr II° Semester: von 01/2018 bis 06/2018
ANNO 3 - secondo semestre: da 01/2018 a 06/2018

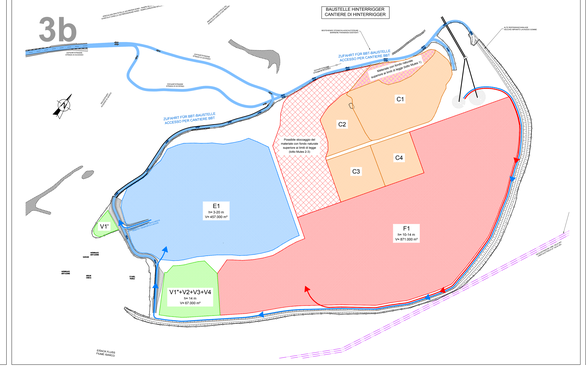

8 Jahr II° Semester: von da 07/2022 bis 12/2022
ANNO 8 - primo semestre: da 07/2022 a 12/2022

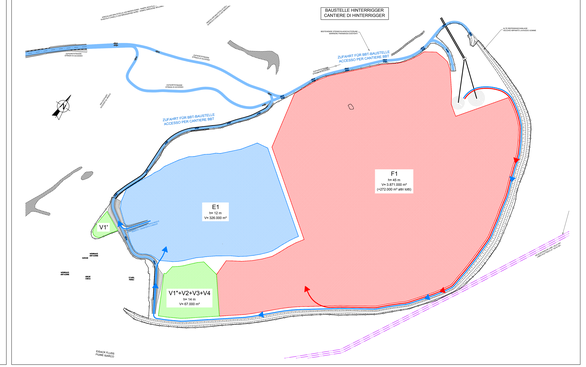

LEGENDE:
LEGENDA:

- Ausbruchmaterial Klasse B+C aus den vorherigen Bauloses (Volumen am 10/2014)
  Smarino classe B+C dei lotti precedenti (volume al 10/2014)
- Vorübergehende Anhäufung von Ausbruchmaterial Klasse A des Bauloses Maule 2-3
  Accumulo temporaneo di smarino classe A del lotto Mules 2-3
- Anhäufung von Ausbruchmaterial Klasse B+C des Bauloses Maule 2-3
  Accumulo di smarino classe B+C del lotto Mules 2-3
- Humusablatag auf den belegten Flächen
  Scotico delle aree occupate
- Aktuelle Zufahrt
  Strada di accesso attuale
- Zufahrt zur vorübergehenden Anhäufung von Ausbruchmaterial Klasse A des Bauloses Maule 2-3
  Strada di accesso all'area accumulo temporaneo smarino classe A del lotto Mules 2-3
- Zufahrt zur Anhäufung von Ausbruchmaterial Klasse B+C des Bauloses Maule 2-3
  Strada di accesso all'area accumulo smarino classe B+C del lotto Mules 2-3
- Zufahrt zur Lagerfläche des Humusablatags der belegten Flächen
  Strada di accesso all'area accumulo scotico delle aree occupate

Bezugssystem / Sistema di riferimento
BBT_TM_WGS84

BEMERKUNGEN AN DER ZEICHNUNG:
* Basisvermessung Quelle: BBT1, Wie gebaut-Vermessung Jahr 2005
* Ergänzungen an der Vermessung Quelle: BBT, Auftragsmap, Luftbildaufnahme Jahr 2012, Luftbildaufnahme, Geländeaufnahmen, Sitzerhöhungsschablone usw., Jahr 2012

NOTE AL DISEGNO:
* Rilievo di base (fonte: BBT): rilievo pre-opera anno 2005
* Integrazioni al rilievo (fonte: BBT): mappa dei lavori, ortofoto, rilievi topografici, aree occupate dei depositi di materiale, fascirea perimetrale, ecc.: anno 2012

Referenzdokumente
Documenti di riferimento

02_H61_EG_450_KTB_DP700_51000	Allgemeiner Bericht	Relazione generale

Bearbeitungsstand
Stato di elaborazione

Revision Revisione	Änderungen Modifiche	Verursachender Änderung Responsabile modifica	Datum Data
20	Überarbeitung Anlage Deponiemarg Nr. 1 und 17.10.2014 / Revisione a seguito DEIA n° 1 e n° 17.10.14	Marino	14.12.2014
21	Angabe für Ausschreibung / Emissione per bando	Marino	30.01.2015

EU Beteiligung an Eisenbahnbauten (nach dem Gesetz über die Transeuropäischen Verkehrsnetze bestehen Vorhaben)
Partecipazione UE ai lavori ferroviari (secondo la legge sulle reti di trasporto transeuropee esistono opere)
Ausbau Eisenbahnachse München-Verona
BRENNER BASISTUNNEL
Ausführungsplanung
Potenziamento asse ferroviario Monaco - Verona
GALLERIA DI BASE DEL BRENNERO
Progettazione esecutiva

DX700 Baulose Maule 2-3 | DX700 Lotto Mules 2-3

Projektteil / Progetto parte: Bauteileneinrichtung - Baustelle Hinterrigger / Cantierizzazione - Cantiere Hinterrigger

Dokumentenart / Tipo documento: Detailplan / Dettaglio

Titel / Titolo: Materialdeponie Hinterrigger: Konzept Zufahrtsrampen / Deposito Hinterrigger: Strade di accesso - concetto

Verfasser / Redattore: IT4P Ingegneria Integrata Professionisti & Associati RT, Via Cesare Battisti 53, 39100 Bolzano
Verantwortlicher Planer / Responsabile progettazione: Ing. Daniele Marchio (IT4P, Via Cesare Battisti 53, 39100 Bolzano)

Verfasser / Redattore: PROGETEC
Planungsteilleiter / Coordinatore parte: Hr. Zurlo

Verfasser / Redattore: POYRY
Planungsteilleiter / Coordinatore parte: Hr. Bergmeister

Verfasser / Redattore: pini swiss engineers
Planungsteilleiter / Coordinatore parte: Hr. Pini

Verfasser / Redattore: TRIGEA / MAIRA ASSOCIATI
Planungsteilleiter / Coordinatore parte: Hr. Zurlo

Bearbeitet / Elaborato	Datum / Data	Name / Nome	Gesellschaft / Società
	30.01.2015	Marino	Pini Swiss
Geprüft / Verificato	30.01.2015	Marino / Gamhuber	Pini Swiss

BBT Galleria di Base del Brennero / Brenner Basistunnel BBT SE

	Name / Nome	Name / Nome
	R. Zurlo	K. Bergmeister

Maßstab / Scala: 1:50 / 1:20 / 1:50

Gruppe Gruppo	Teil Parte	Kapitel Capitolo	Typ Tipo	Nummer Numero	Dokumentenart Tipo documento	Laufende Nummer Progressivo	Sprache Lingua	Revision Revisione
02	H61	DB	450	KDP	D0700	51121	21	