


ÜBERSICHTSPLAN
PLANIMETRIA GENERALE

(1:1000)



0(m) 20.00 40.00 60.00

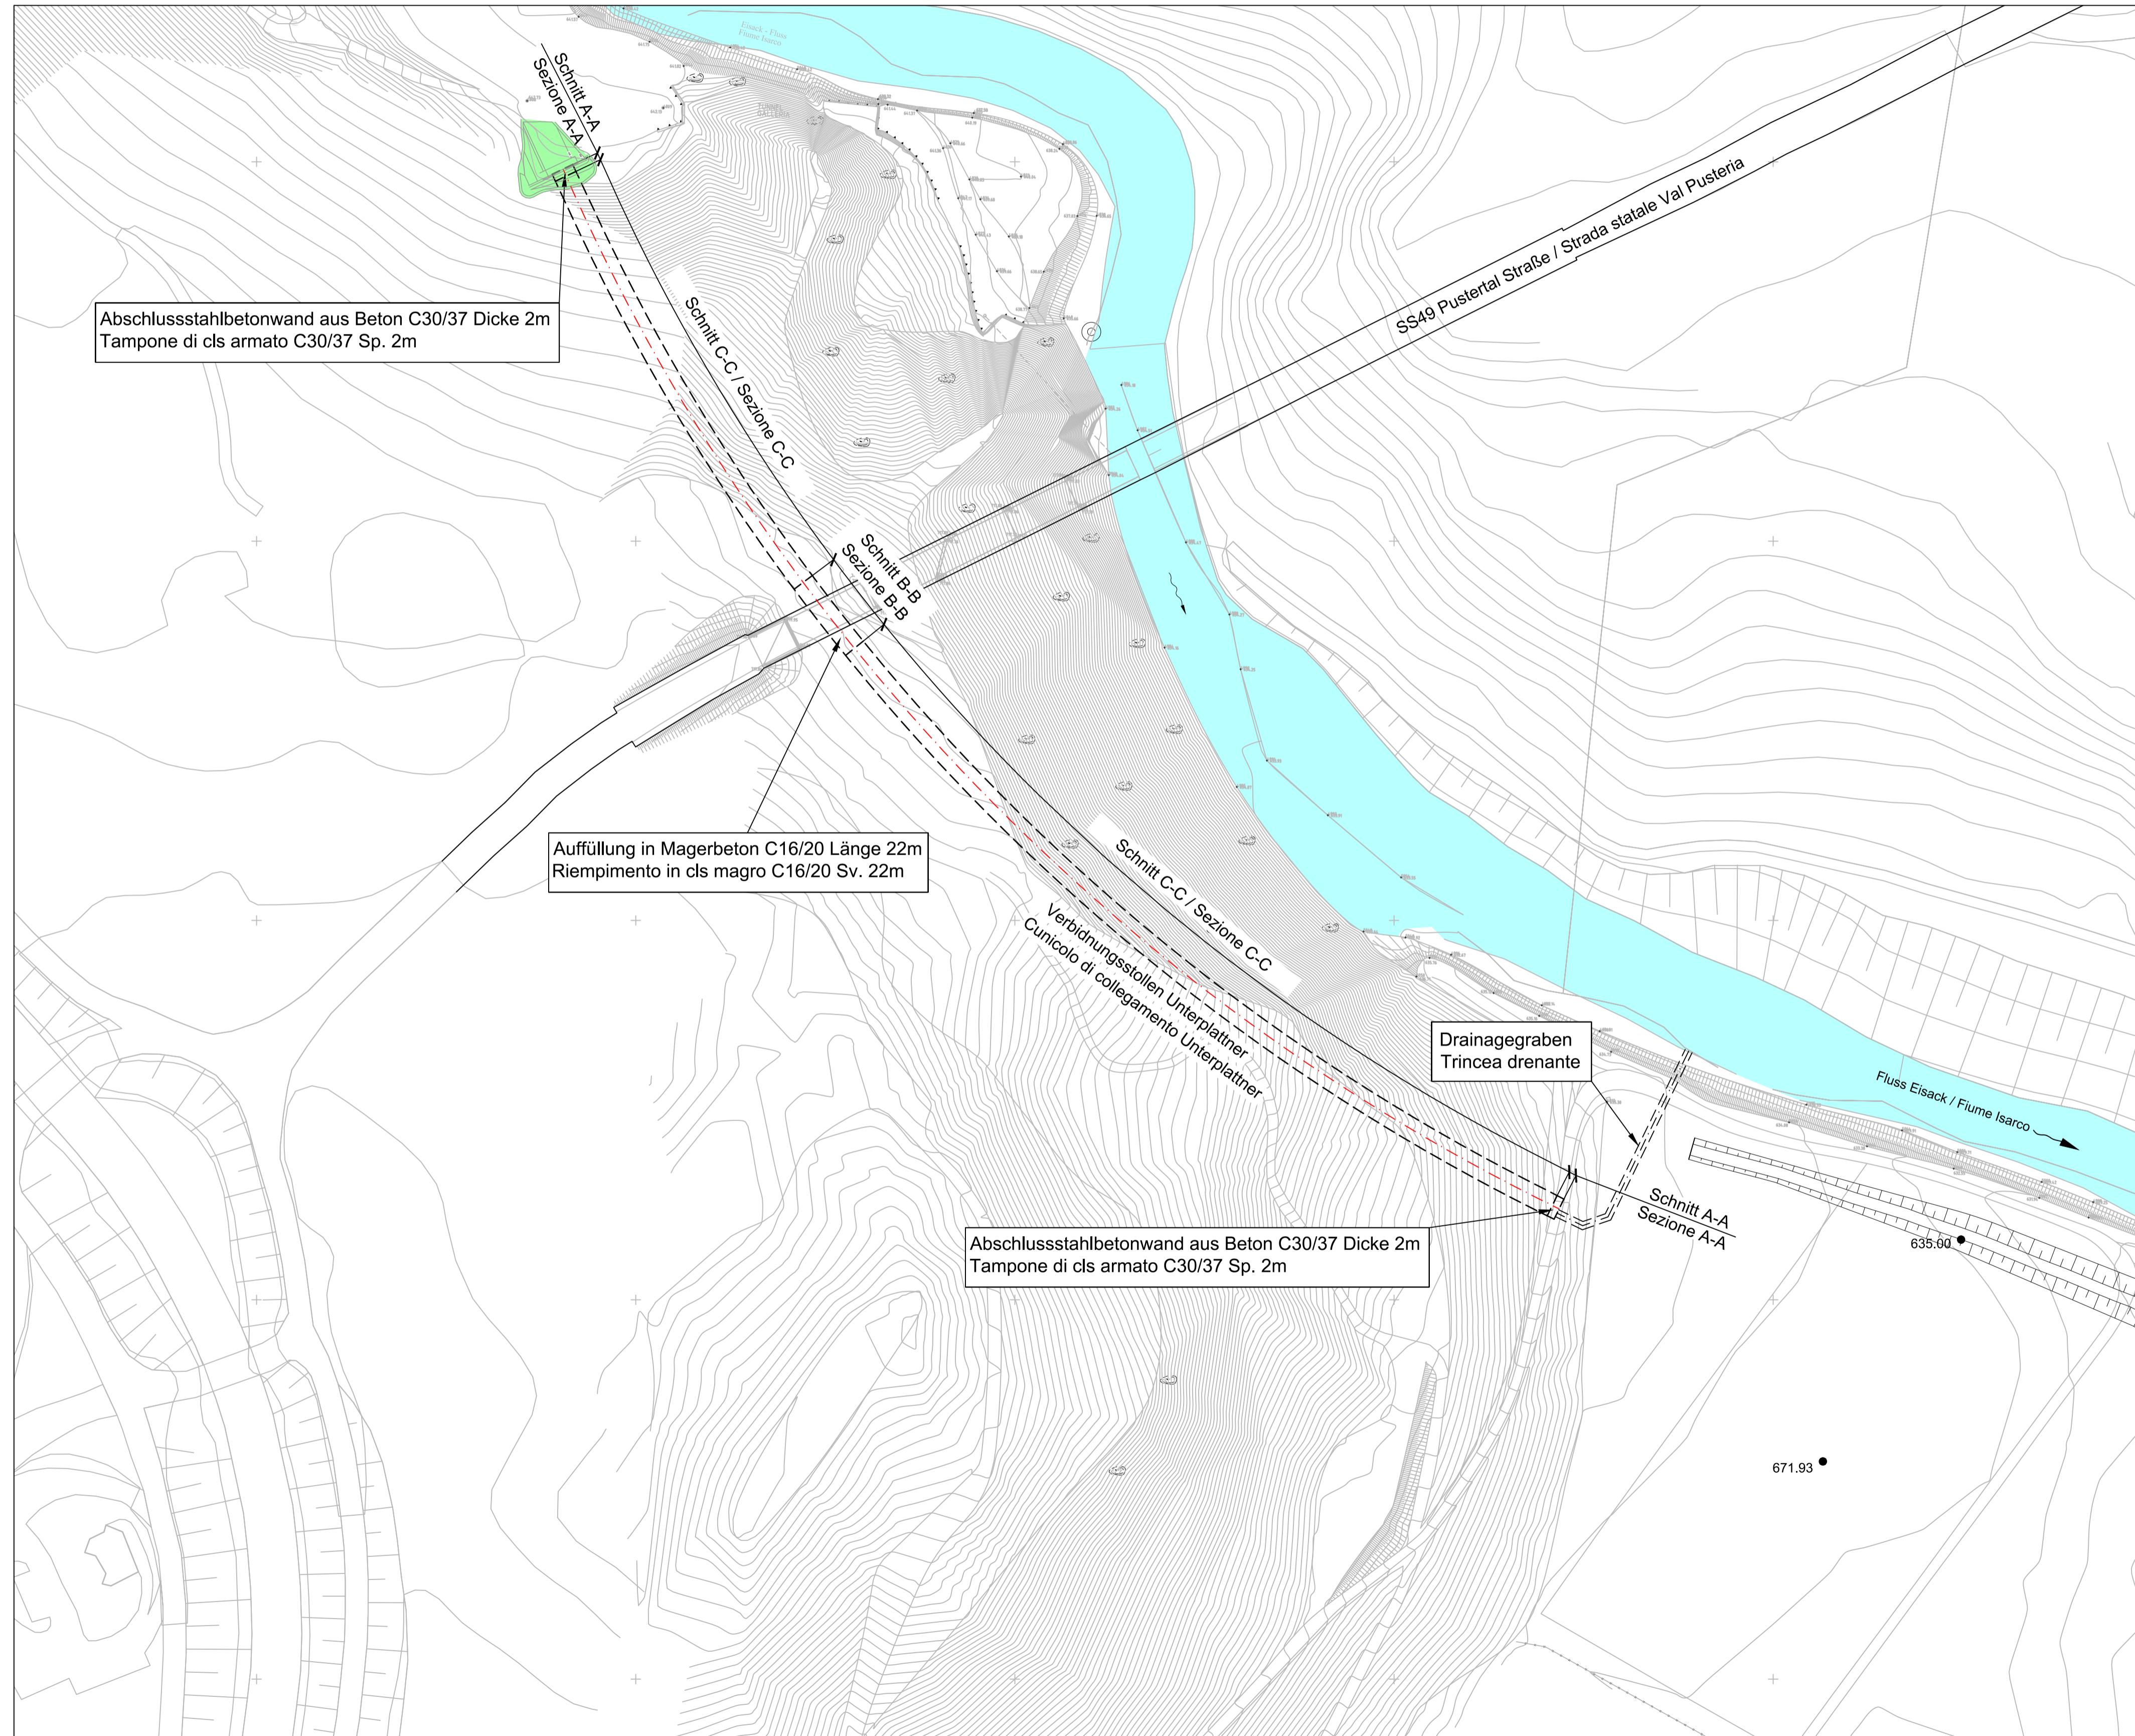

LAGEPLAN DER TRASSIERUNG
PLANIMETRIA DI TRACCIAMENTO

(1:1000)

0(m) 20.00 40.00 60.00

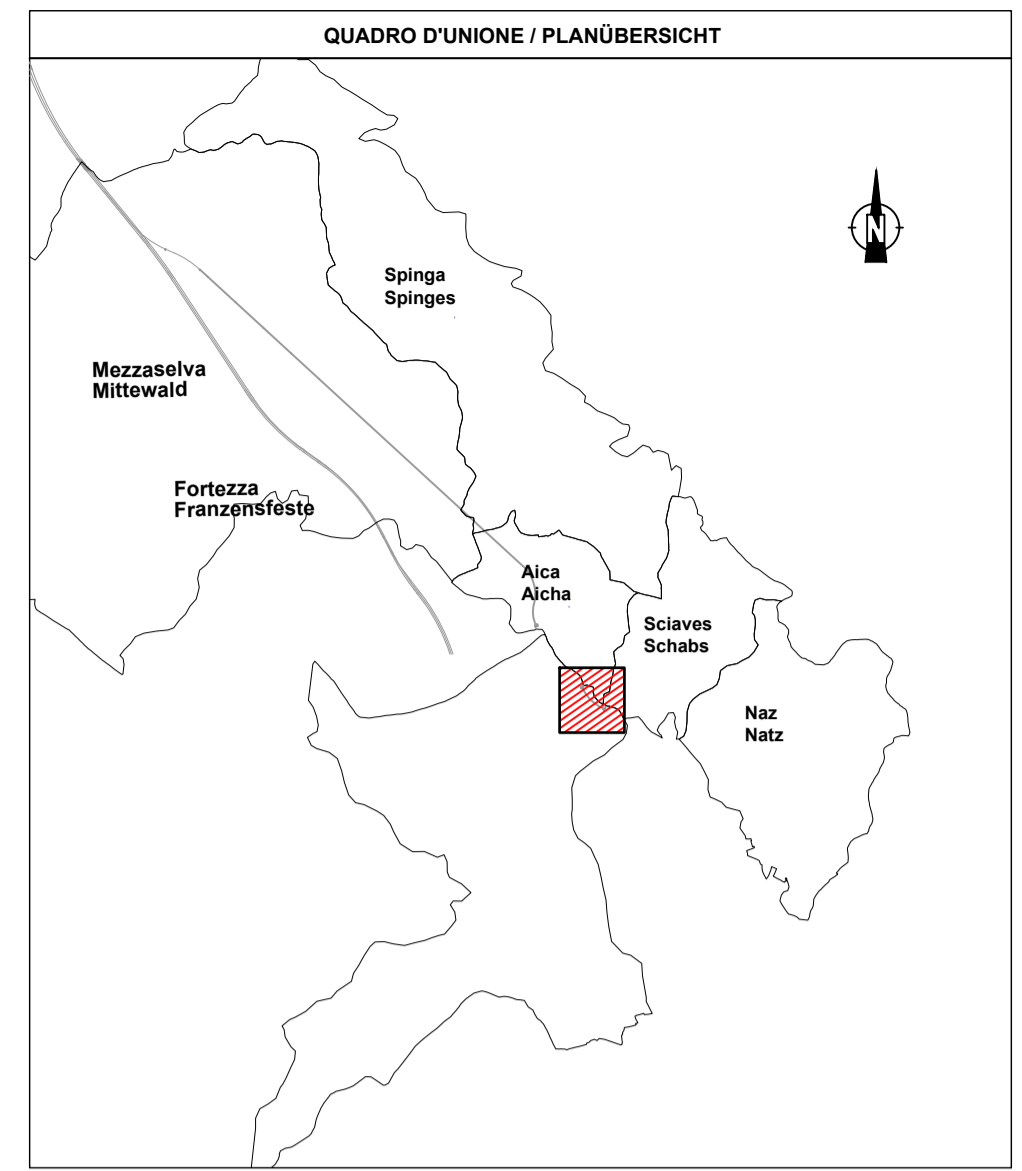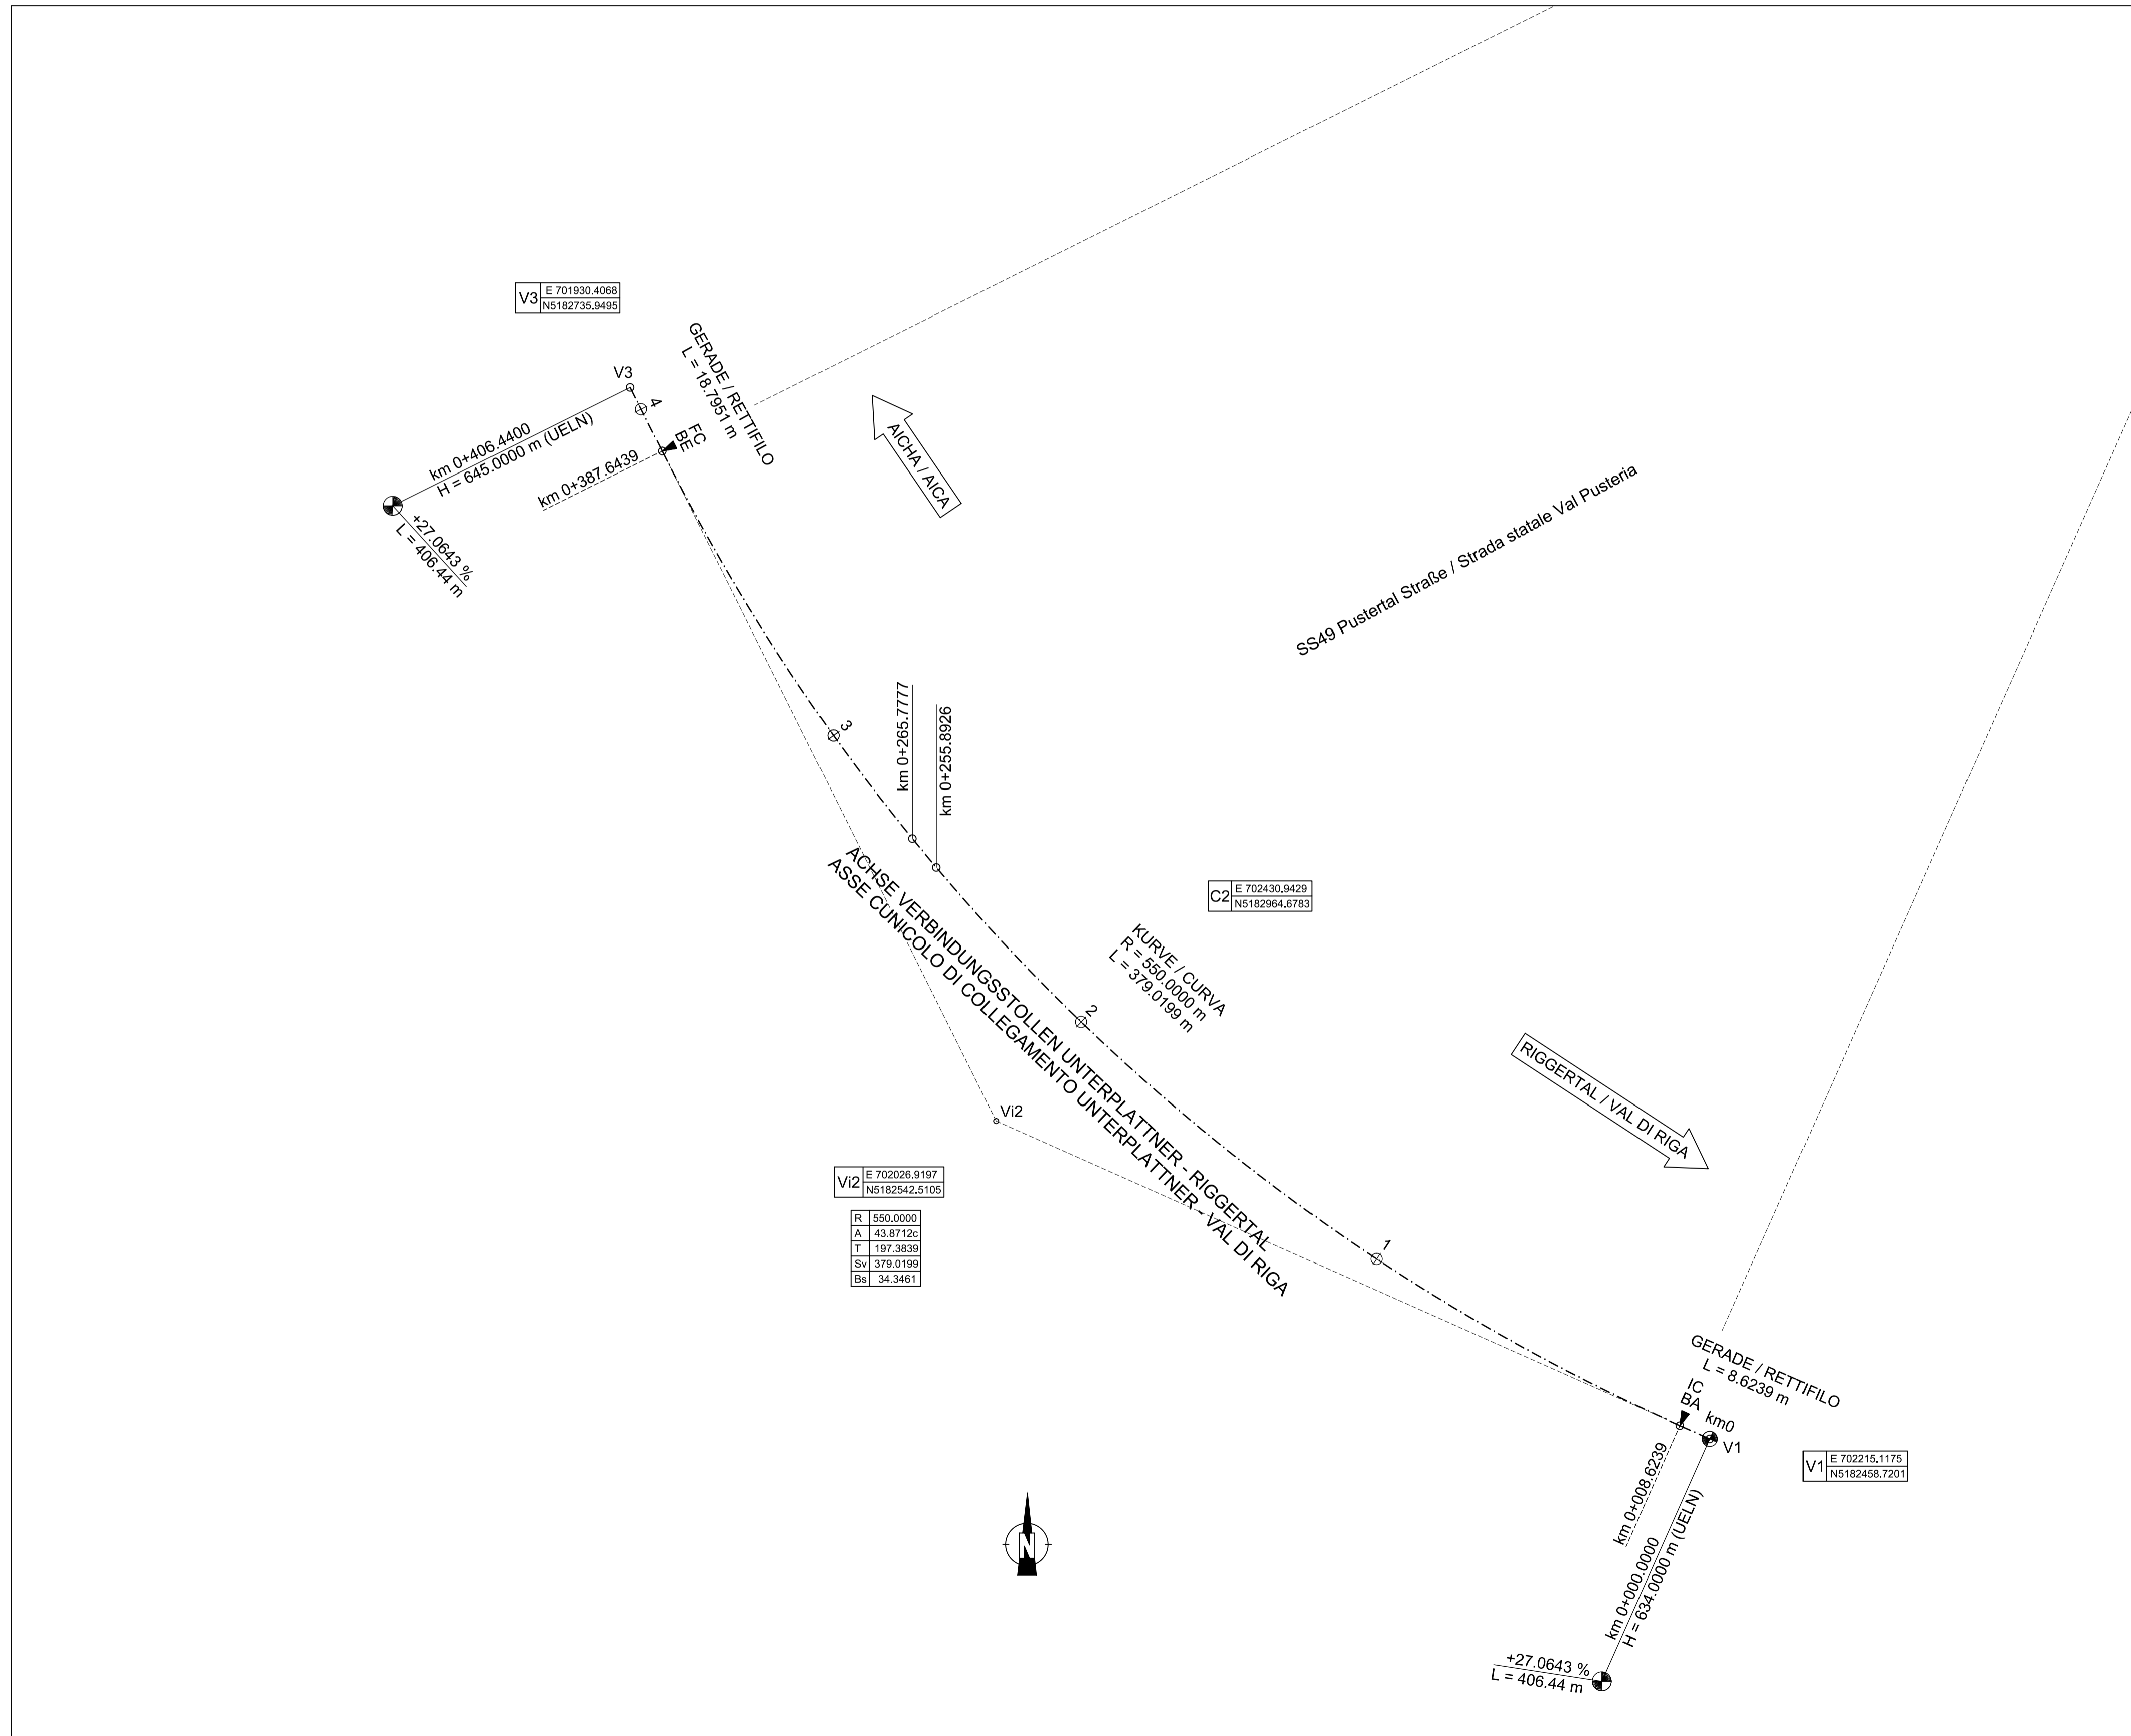


Referenzdokumente
Documenti di riferimento

02_H61_EG_086_KLS_D0700_51151	Längenprofil CU-E	Profilo longitudinale CU-E
02_H61_EG_086_KRP_D0700_51152	Regelprofil CU-E	Sezioni tipo applicate CU-E
02_H61_EG_086_KRP_D0700_51153	Portalgestaltung CU-E	Sistemazioni portali CU-E

Bearbeitungsstand
Stato di elaborazione

Revisione	Modifiche	Responsabile modifica	Data
11	Projettschließung und Umsetzung der Verbesserungen aus dem Prozedurverfahren / Completamento progetto e recepimento struttura	Merini	09.10.2014
20	Überprüfung möglicher Dimensionierung Nr. 1 vom 17.10.2014 / Revisione a seguito COG n°1 del 17.10.14	Merini	04.12.2014
21	Abgabe für Ausschreibung / Emissione per Appalto	Merini	30.01.2015

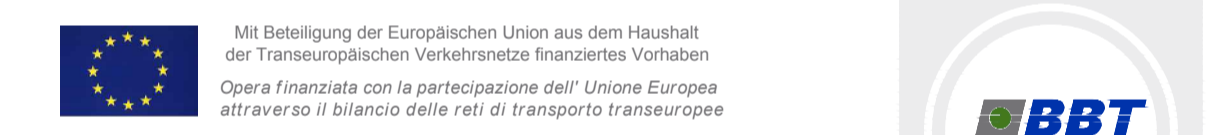

Ausbau Eisenbahnstrecke München-Verona
BRENNER BASISTUNNEL
Ausführungsplanung
Potenziamento asse ferroviario Monaco - Verona
GALLERIA DI BASE DEL BRENNERO
Progettazione esecutiva

D0700: Bauhof Mauls 2-3	D0700: Lottio Mules 2-3
Projektarbeit	WBS
Verbindungsstollen Unterplattner	Cunicolo di collegamento Unterplattner
Dokumententyp	Tipo documento
Lageplan	Planimetria
Titel	Titolo
Allgemeiner Lageplan CU-E	Planimetria generale CU-E

RTI 4P
Mandatario / Responsabile integrazione prestazioni specialistiche
Ing. Enrico Maria Pizzarotti
Cod. imp. Meas n° 4 2015

Mandatario	Mandante	Mandante	Mandante
PRO ITER	POÏRY	pini swiss engineers	PASQUALI-RAUSA
Fachplaner / il progettista specialista	Fachplaner / il progettista specialista	Fachplaner / il progettista specialista	Fachplaner / il progettista specialista
		Ing. Davide Merini Cod. imp. Meas n° 4 2015	

Bearbeitet / Elaborato	Datum / Data	Name / Nome	Gesellschaft / Società
Geprüft / Verificato	30.01.2015	Enrico Merini	Pini Swiss
	30.01.2015	Merini / Garbathler	Pini Swiss

BBT
Galleria di Base del Brennero
Brenner Basistunnel BBT SE

Projekt / Progetto	Rev. / Revisione	Rev. / Revisione	Rev. / Revisione	Status / Stato	Datum / Data	Name / Nome	Gesellschaft / Società
02	H61	EG	086	KLP	D0700	51150	21