NIVELLETTEN / LIVELLETTE	HÖHENUNT. / DIFF. DI QUOTA · LÄNGE / DISTANZA · NEIGUNG / PENDENZA
	h = 11.0000 · L = 406.4400 · i = 0.0270643

REGELQUERSCHNITT
SEZIONE TIPO DI RIFERIMENTO
Massstab/Scala 1:100

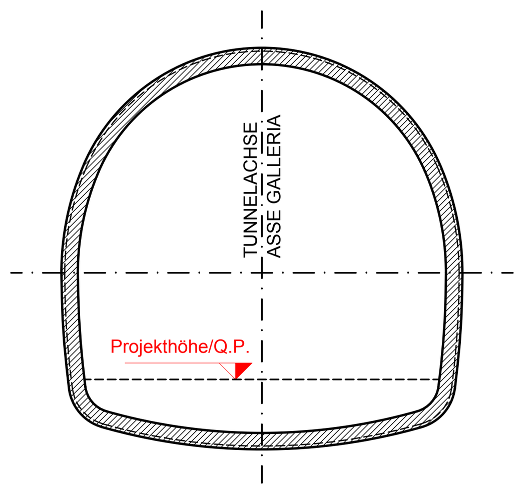

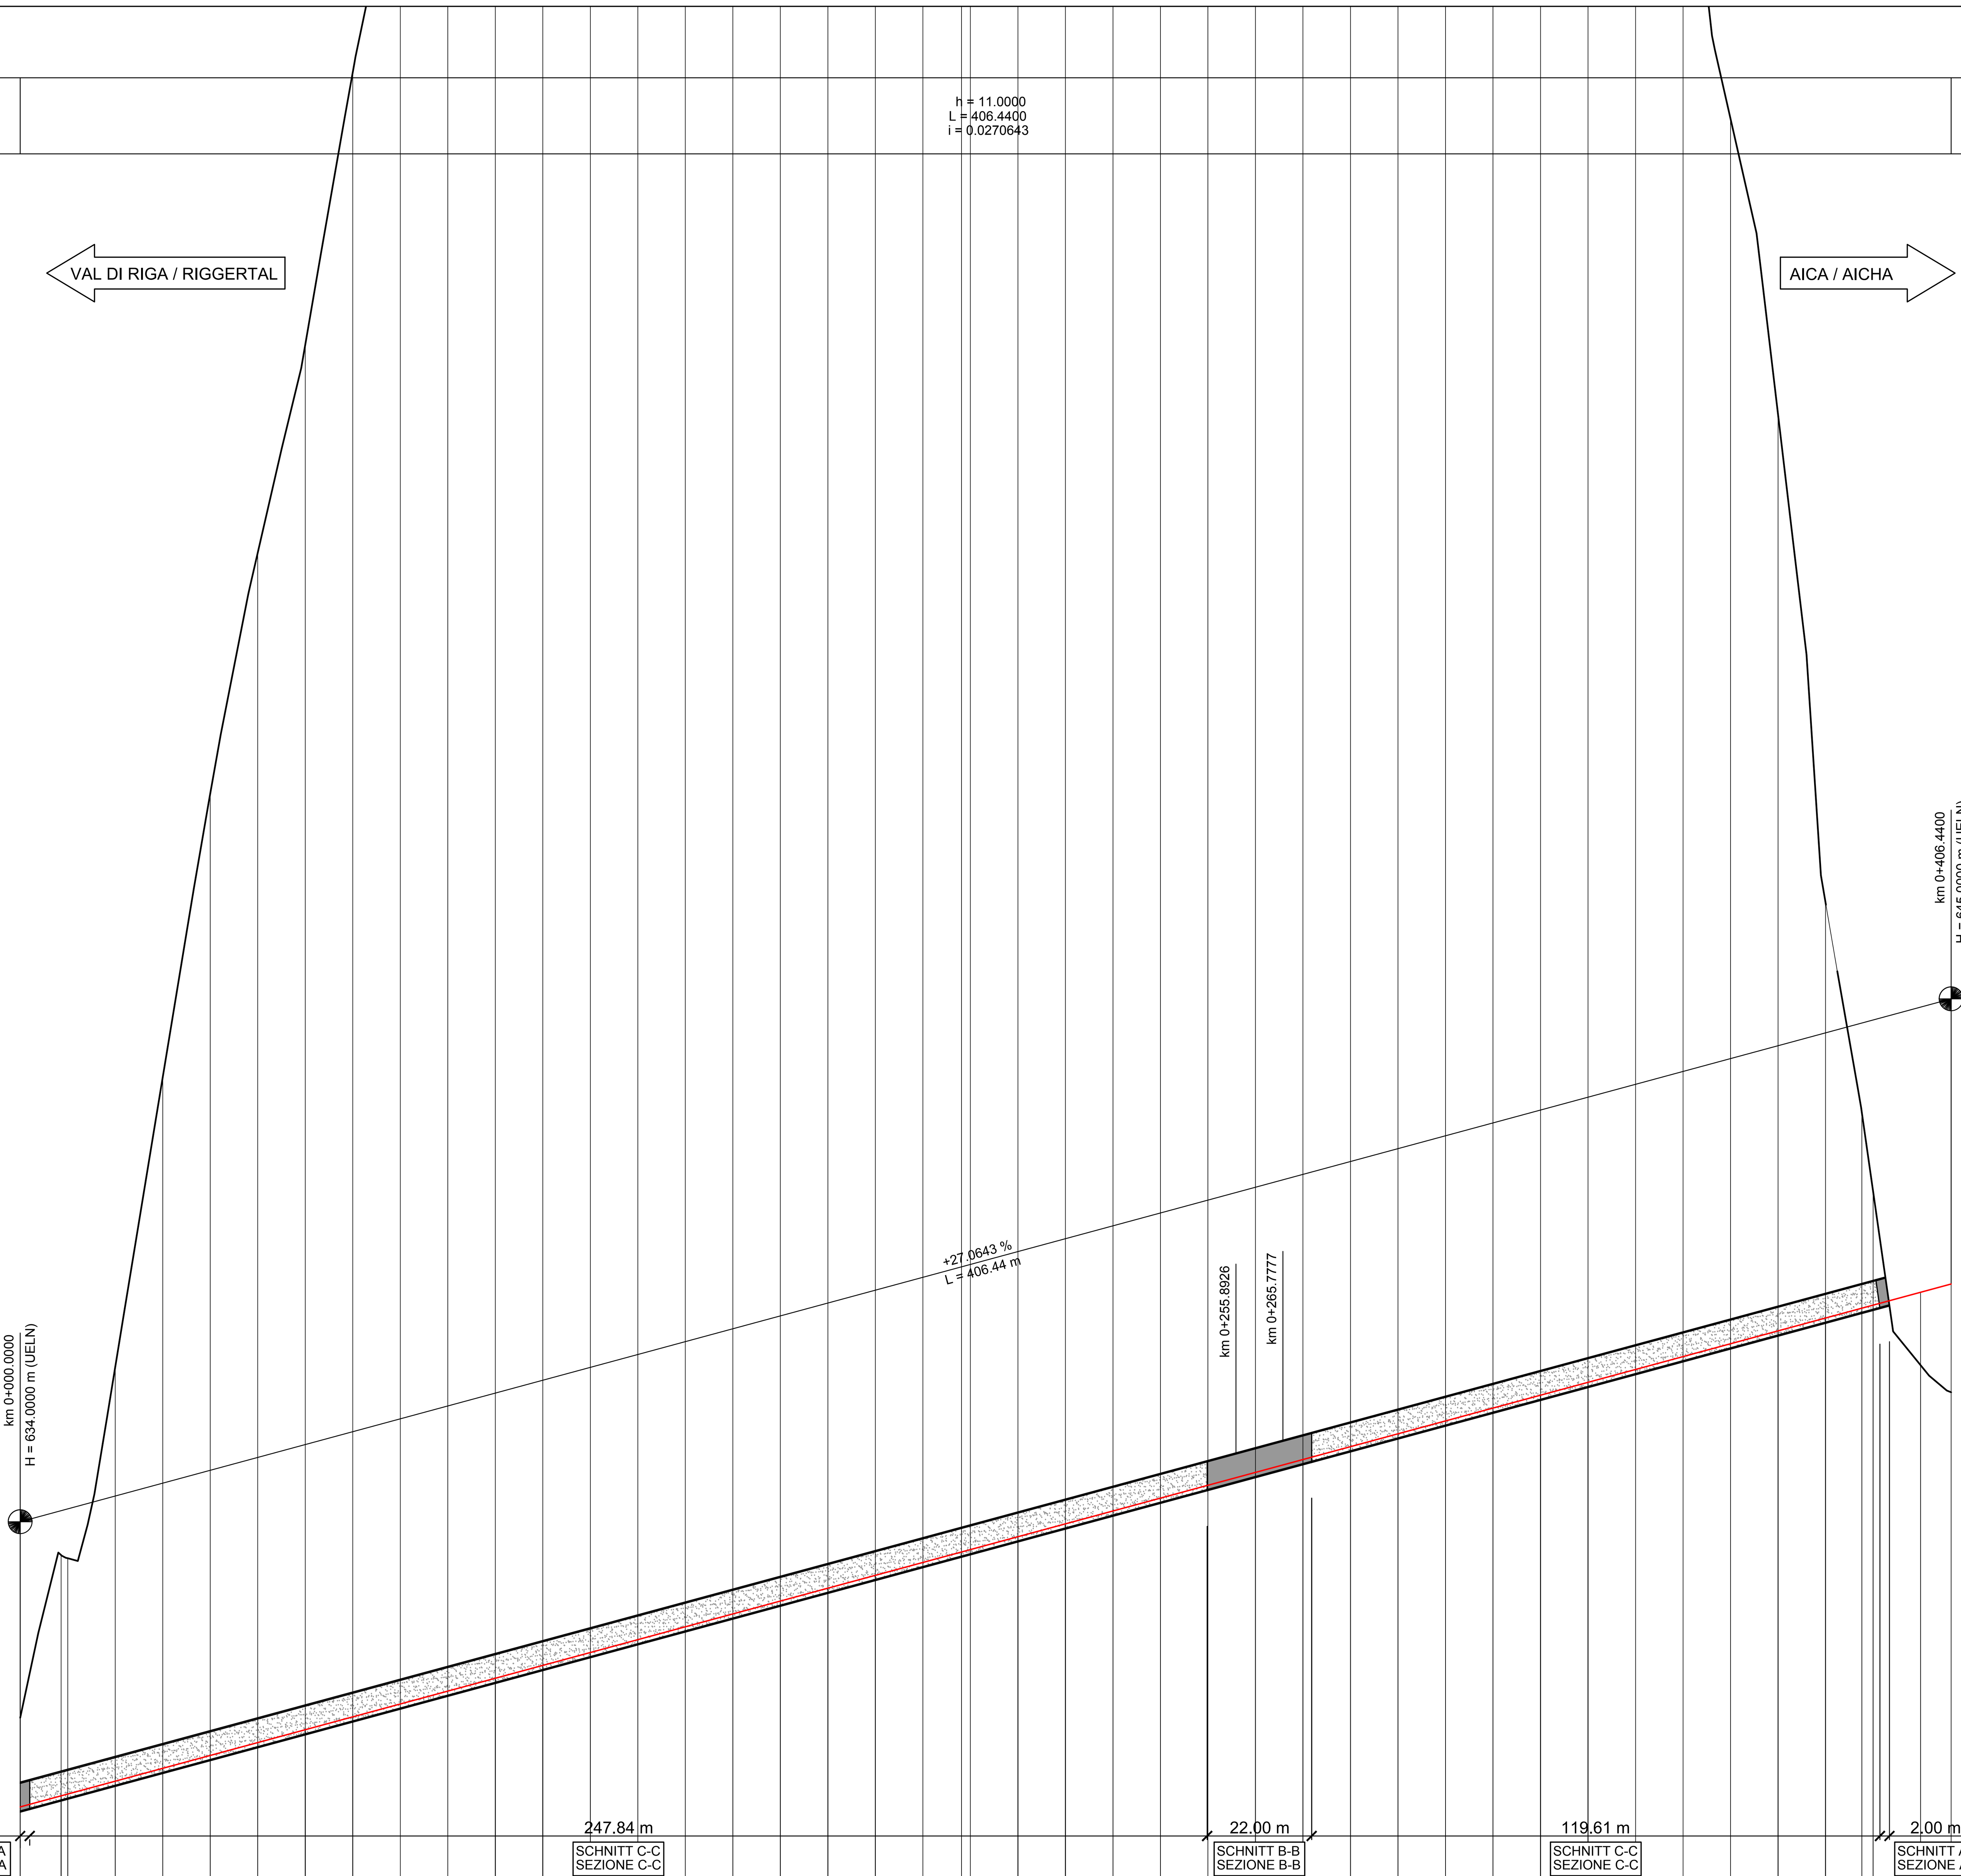

HÖHENMASSSTAB / SCALA QUOTE 1:100
LÄNGENMASSSTAB / SCALA DISTANZE 1:1000

QT.RIF. 630.0000

STATION / DISTANZE PROGRESSIVE	TEILSTRECKE / DISTANZE PARZIALI	GELÄNDEHÖHEN / QUOTE TERRENO	PROJEKTHÖHEN / QUOTE PROGETTO	HÖHENUNTERSCHIED / DIFFERENZA DI QUOTA
0+000.0000	8.62	635.877	634.000	-1.877
0+008.6200	1.38	639.298	634.233	-5.065
0+010.0000	10.00	639.234	634.271	-4.963
0+020.0000	10.00	643.253	634.541	-8.712
0+030.0000	10.00	649.355	634.812	-14.543
0+040.0000	10.00	655.325	635.083	-20.242
0+050.0000	10.00	660.389	635.353	-25.036
0+060.0000	10.00	664.765	635.624	-29.141
0+070.0000	10.00	670.499	635.894	-34.605
0+080.0000	10.00	675.271	636.165	-39.106
0+090.0000	10.00	679.803	636.436	-43.367
0+100.0000	10.00	684.961	636.706	-48.255
0+110.0000	10.00	689.095	636.977	-52.118
0+120.0000	10.00	693.021	637.248	-55.773
0+130.0000	10.00	695.898	637.518	-58.380
0+140.0000	10.00	698.161	637.789	-60.372
0+150.0000	10.00	699.769	638.060	-61.709
0+160.0000	10.00	702.545	638.330	-64.215
0+170.0000	10.00	704.998	638.601	-66.397
0+180.0000	10.00	706.824	638.872	-67.952
0+190.0000	8.13	711.238	639.142	-72.096
0+198.1300	1.87	710.749	639.362	-71.387
0+200.0000	10.00	710.643	639.413	-71.230
0+210.0000	10.00	710.309	639.683	-70.626
0+220.0000	10.00	710.381	639.954	-70.427
0+230.0000	10.00	710.003	640.225	-69.778
0+240.0000	10.00	709.726	640.495	-69.231
0+250.0000	10.00	709.780	640.766	-69.014
0+260.0000	10.00	709.808	641.037	-68.771
0+270.0000	10.00	709.386	641.307	-68.079
0+280.0000	10.00	709.299	641.578	-67.721
0+290.0000	10.00	709.282	641.849	-67.433
0+300.0000	10.00	708.113	642.119	-65.994
0+310.0000	10.00	703.911	642.390	-61.521
0+320.0000	10.00	701.735	642.661	-59.074
0+330.0000	10.00	700.812	642.931	-57.881
0+340.0000	10.00	689.313	643.202	-46.111
0+350.0000	10.00	677.765	643.472	-34.293
0+360.0000	10.00	669.513	643.743	-25.770
0+370.0000	10.00	663.285	644.014	-19.271
0+380.0000	7.64	653.026	644.284	-8.742
0+387.6400	2.36	648.607	644.491	-4.116
0+390.0000	10.00	646.953	644.555	-2.398
0+400.0000	6.44	643.294	644.826	1.532
0+406.4400		642.724	645.000	2.276

HEKTOMETRIERUNG / ETTOMETRICHE: 0 – 1 – 2 – 3 – 4

KRÜMMUNGSBAND / ANDAMENTO PLANIMETRICO: Sv= 379.0199 a=43.8712; R= 550.0000; 2; L= 18.7951

QUADRO D'UNIONE / PLANÜBERSICHT

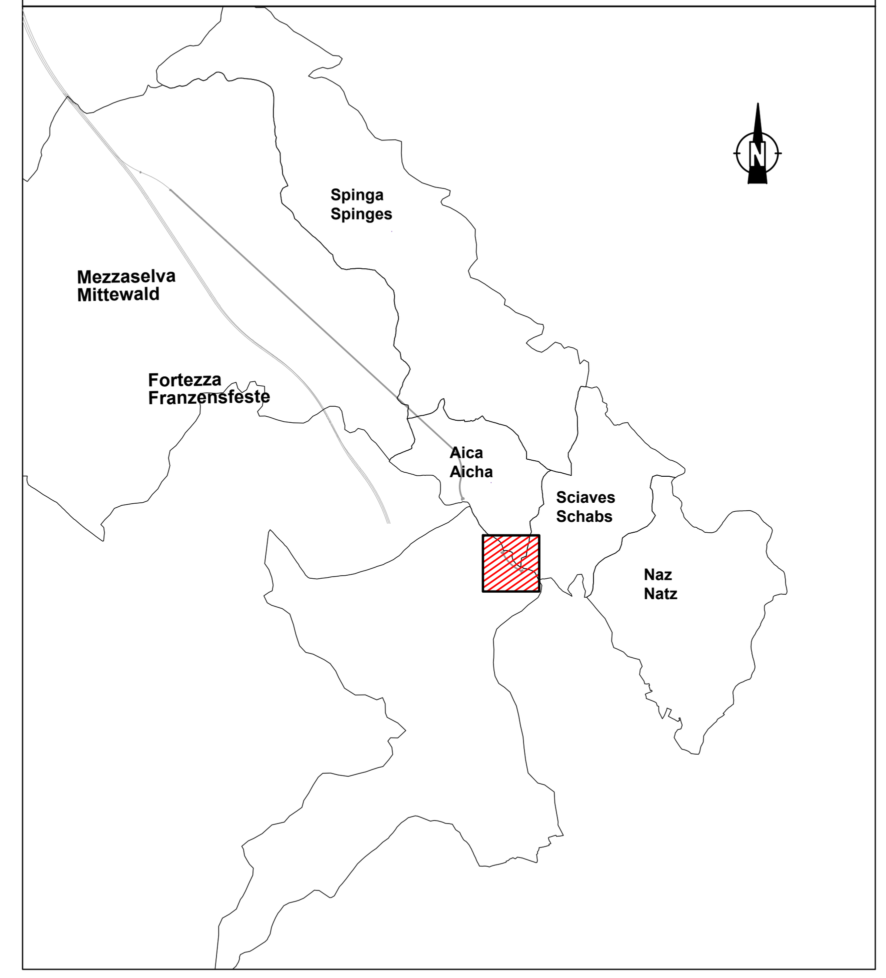

Referenzdokumente
Documenti di riferimento

02_H61_EG_086_KHS_D0700_51150	Allgemeiner Lageplan CU-E	Planimetria generale CU-E
02_H61_EG_086_KRP_D0700_51152	Regelprofil CU-E	Sezioni tipo applicate CU-E
02_H61_EG_086_KRP_D0700_51153	Portalendgestaltung CU-E	Sistemazioni portali CU-E

Bearbeitungsstand
Stato di elaborazione

Revision / Revisione	Änderungen / Modifiche	Verantwortlicher Änderung / Responsabile modifica	Datum / Data
11	Projektvervollständigung und Umsetzung der Verbesserungen aus dem Prüfverfahren / Completamento progetto e recepimento istruttoria	Merlini	09.10.2014
20	Überarbeitung infolge Dienstanweisung Nr. 1 vom 17.10.2014 / Revisione a seguito ODS n°1 del 17.10.14	Merlini	04.12.2014
21	Abgabe für Ausschreibung / Emissione per Appalto	Merlini	30.01.2015

Mit Beteiligung der Europäischen Union aus dem Haushalt der Transeuropäischen Verkehrsnetze finanziertes Vorhaben

Opera finanziata con la partecipazione dell' Unione Europea attraverso il bilancio delle reti di trasporto transeuropee

Ausbau Eisenbahnachse München-Verona
BRENNER BASISTUNNEL
Ausführungsplanung

Potenziamento asse ferroviario Monaco - Verona
GALLERIA DI BASE DEL BRENNERO
Progettazione esecutiva

D0700: Baulos Mauls 2-3 — D0700: Lotto Mules 2-3

Projekteinheit: Verbindungsstollen Unterplattner	WBS: Cunicolo di collegamento Unterplattner
Dokumentenart: Längenschnitt	Tipo documento: Profilo longitudinale
Titel: Längenprofil CU-E	Titolo: Profilo longitudinale CU-E

RTI 4P — *Raggruppamento Temporaneo di Imprese 4P* c/o Pro Iter S.r.l., Via G.B. Sammartini 5, 20125 Milano, Tel.: +39 026787911, Fax: +39 0287152612

Generalplaner / Responsabile integrazioni prestazioni specialistiche
Ing. Enrico Maria Pizzarotti
Ord. Ingg. Milano N° A 29470

Mandataria	*Mandante*	*Mandante*	*Mandante*
PRO ITER	PÖYRY	pini swiss engineers	PASQUALI-RAUSA ENGINEERING S.r.l./G.m.b.H.
Fachplaner / il progettista specialista	*Fachplaner / il progettista specialista*	*Fachplaner / il progettista specialista* Ing. Davide Merlini *Ord. Ingg. Como N° 2354 A*	*Fachplaner / il progettista specialista*

	Datum / Data	Name / Nome	Gesellschaft / Società
Bearbeitet / Elaborato	30.01.2015	Brizzi	Pini Swiss
Geprüft / Verificato	30.01.2015	Merlini / Ganthaler	Pini Swiss

Galleria di Base del Brennero / Brenner Basistunnel BBT SE — Name / Nome: R. Zurlo — Name / Nome: K. Bergmeister

Projekt-kilometer / Chilometro progetto	Bau-kilometer / Chilometro opera	Status Dokument / Stato documento	Massstab / Scala
von / da 32.8+88; bis / a 54.1+00; bei / al	von / da 0.0+00; bis / a 0.4+06; bei / al		1 : 100 - 1 : 1000

Staat / Stato	Los / Lotto	Einheit / Unità	Nummer / Numero	Dokumentenart / Tipo documento	Vertrag / Contratto	Nummer / Codice	Revision / Revisione
02	H61	EG	086	KLS	D0700	51151	21

0.46m²