




FASE COSTRUTTIVA BAUPHASE ANNO 3 JAHR 3

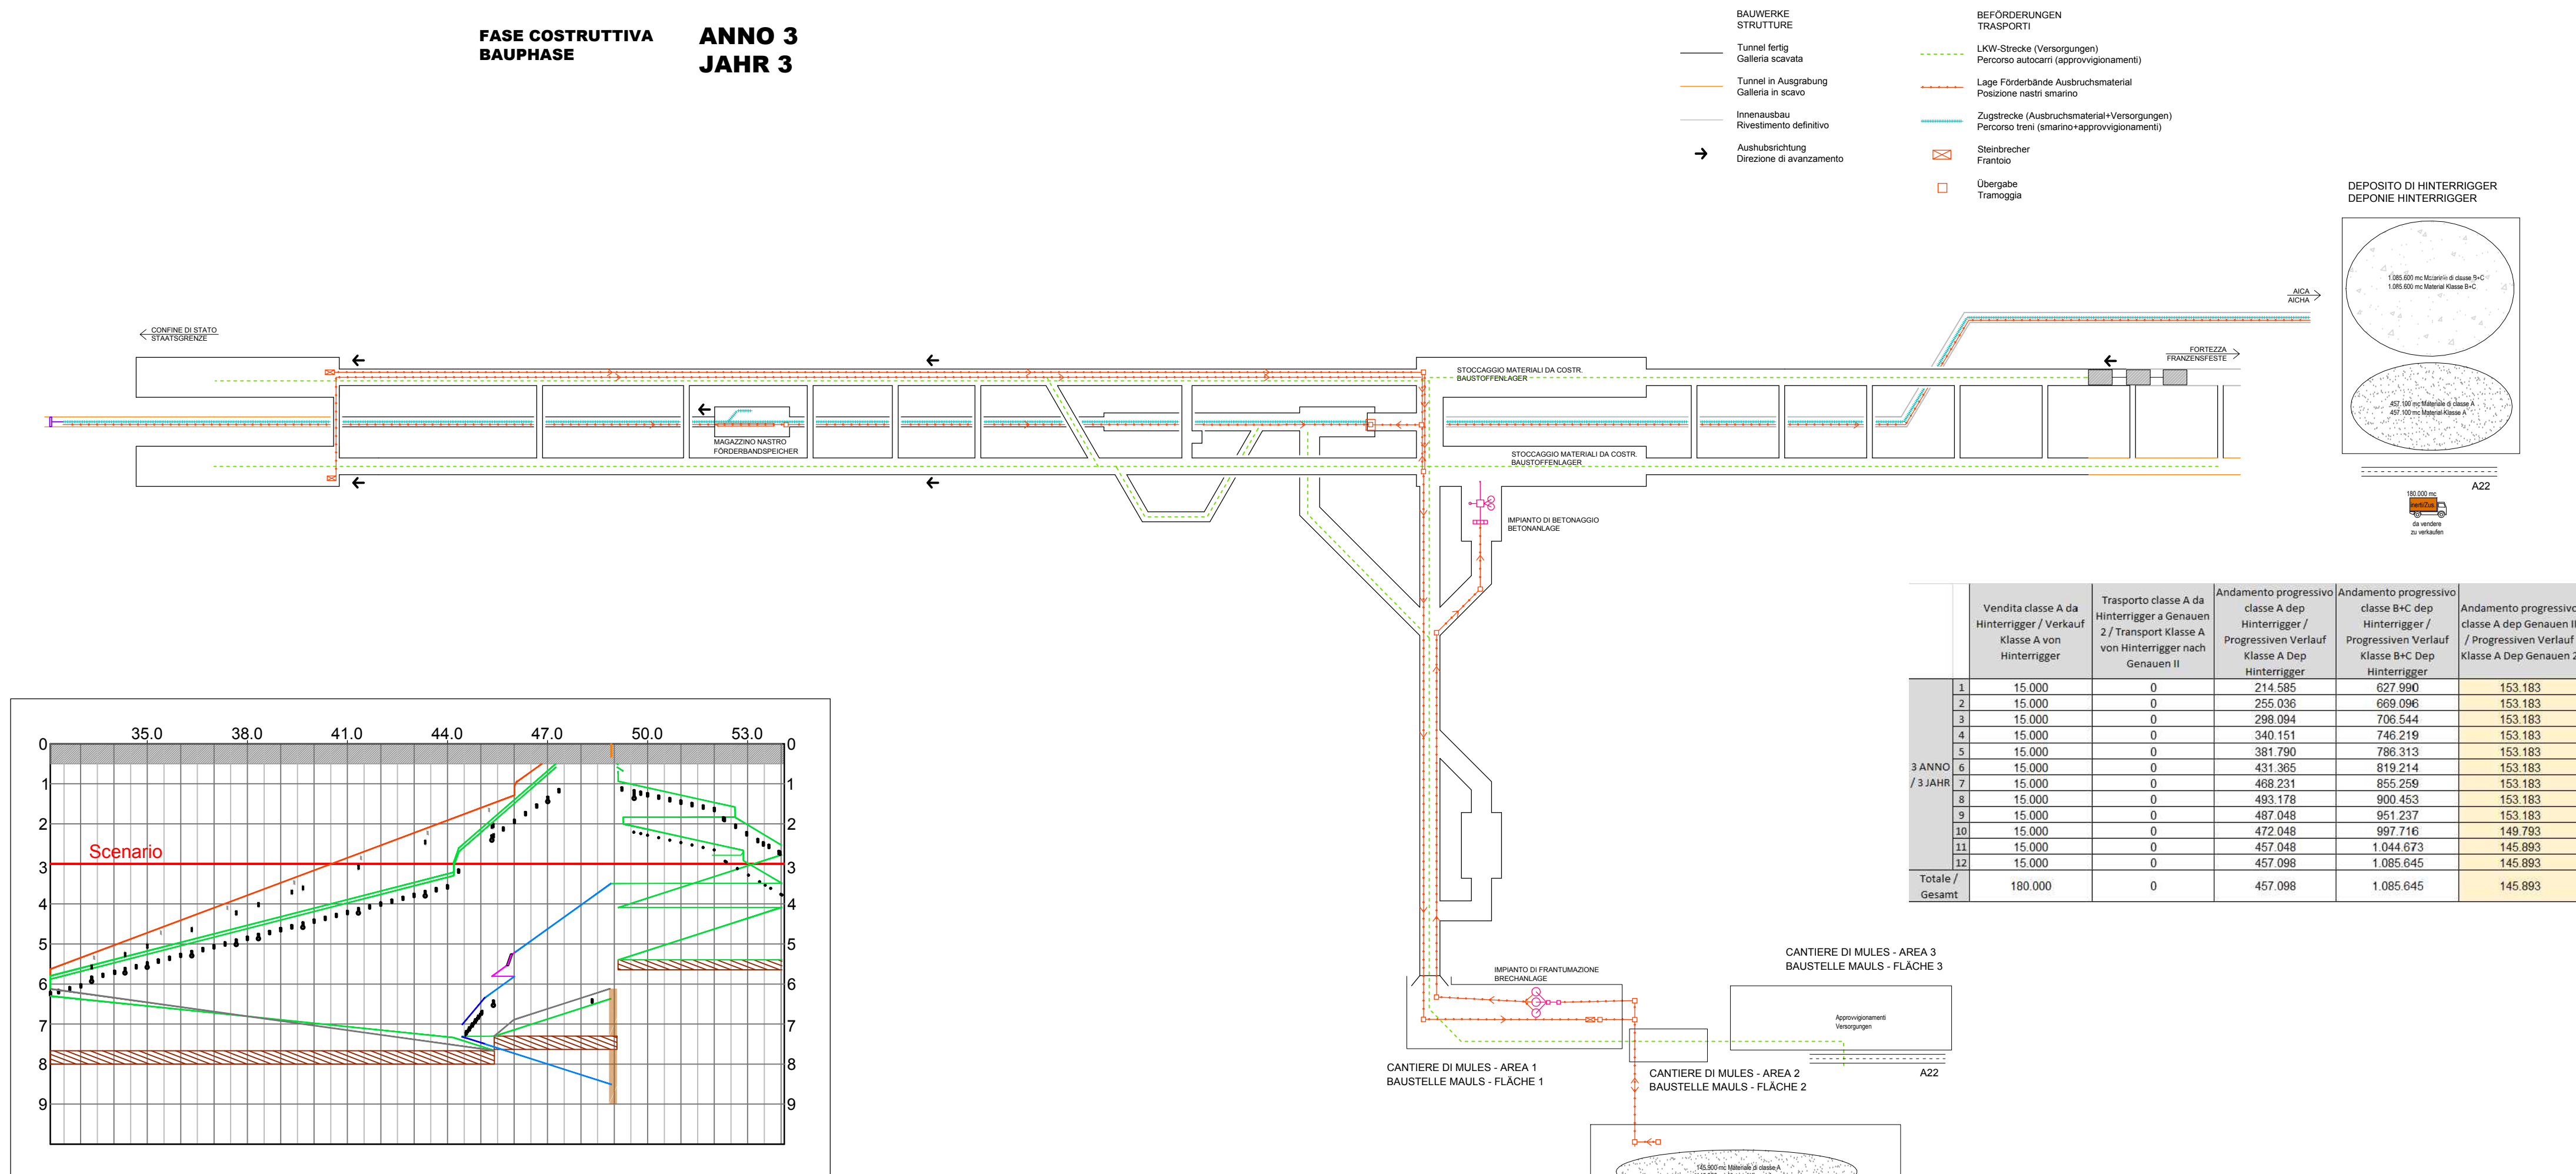


FASE COSTRUTTIVA BAUPHASE ANNO 6 JAHR 6

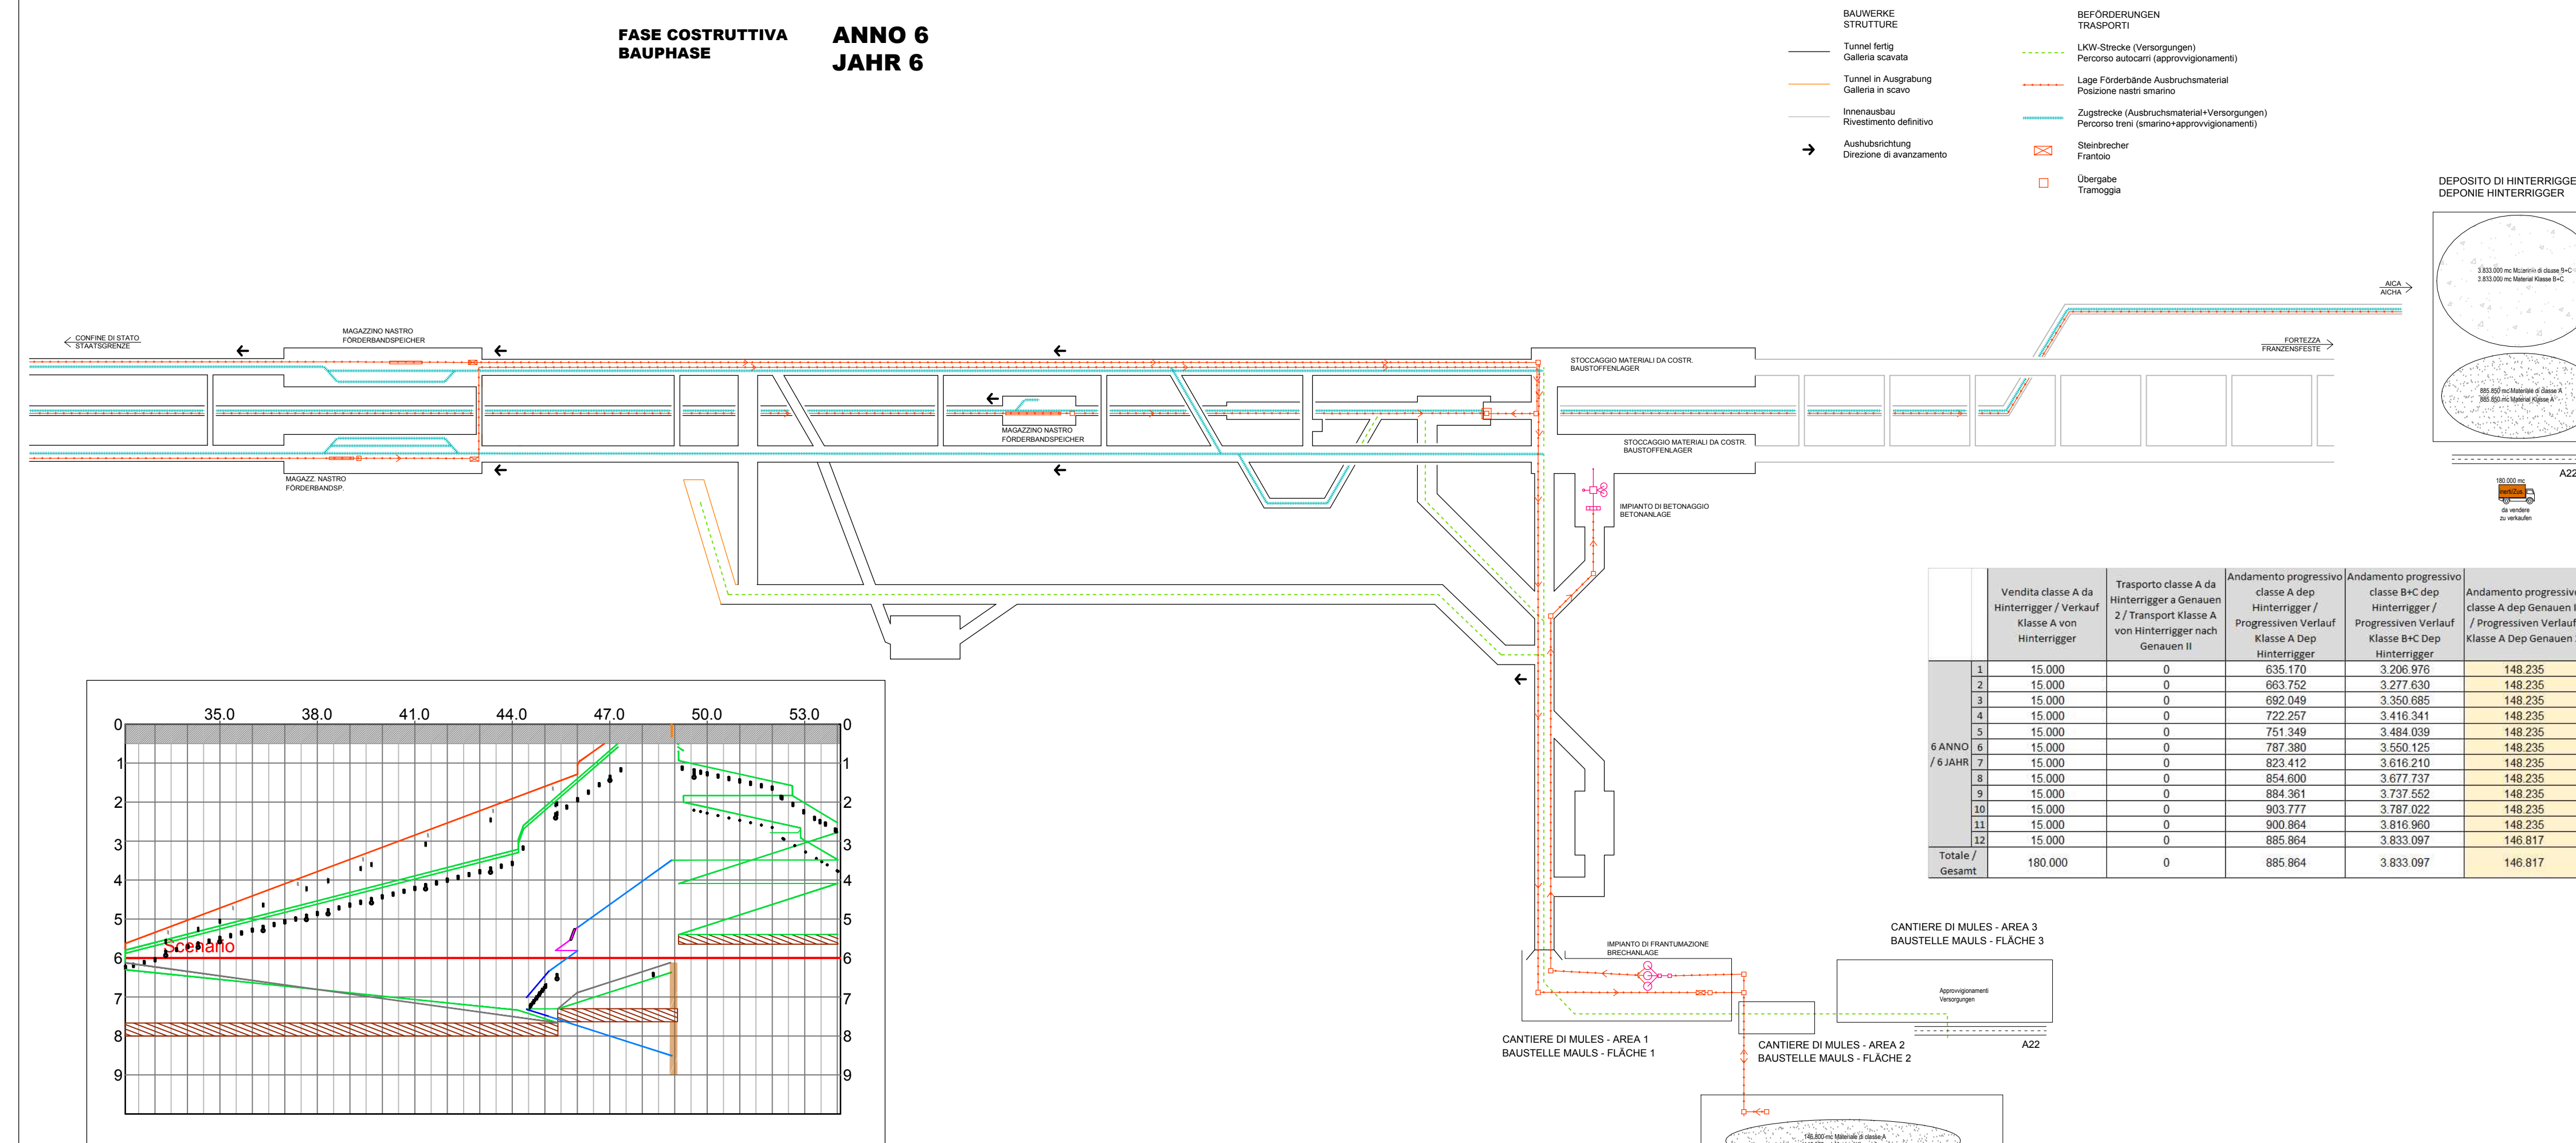

FASE COSTRUTTIVA BAUPHASE ANNO 8 JAHR 8

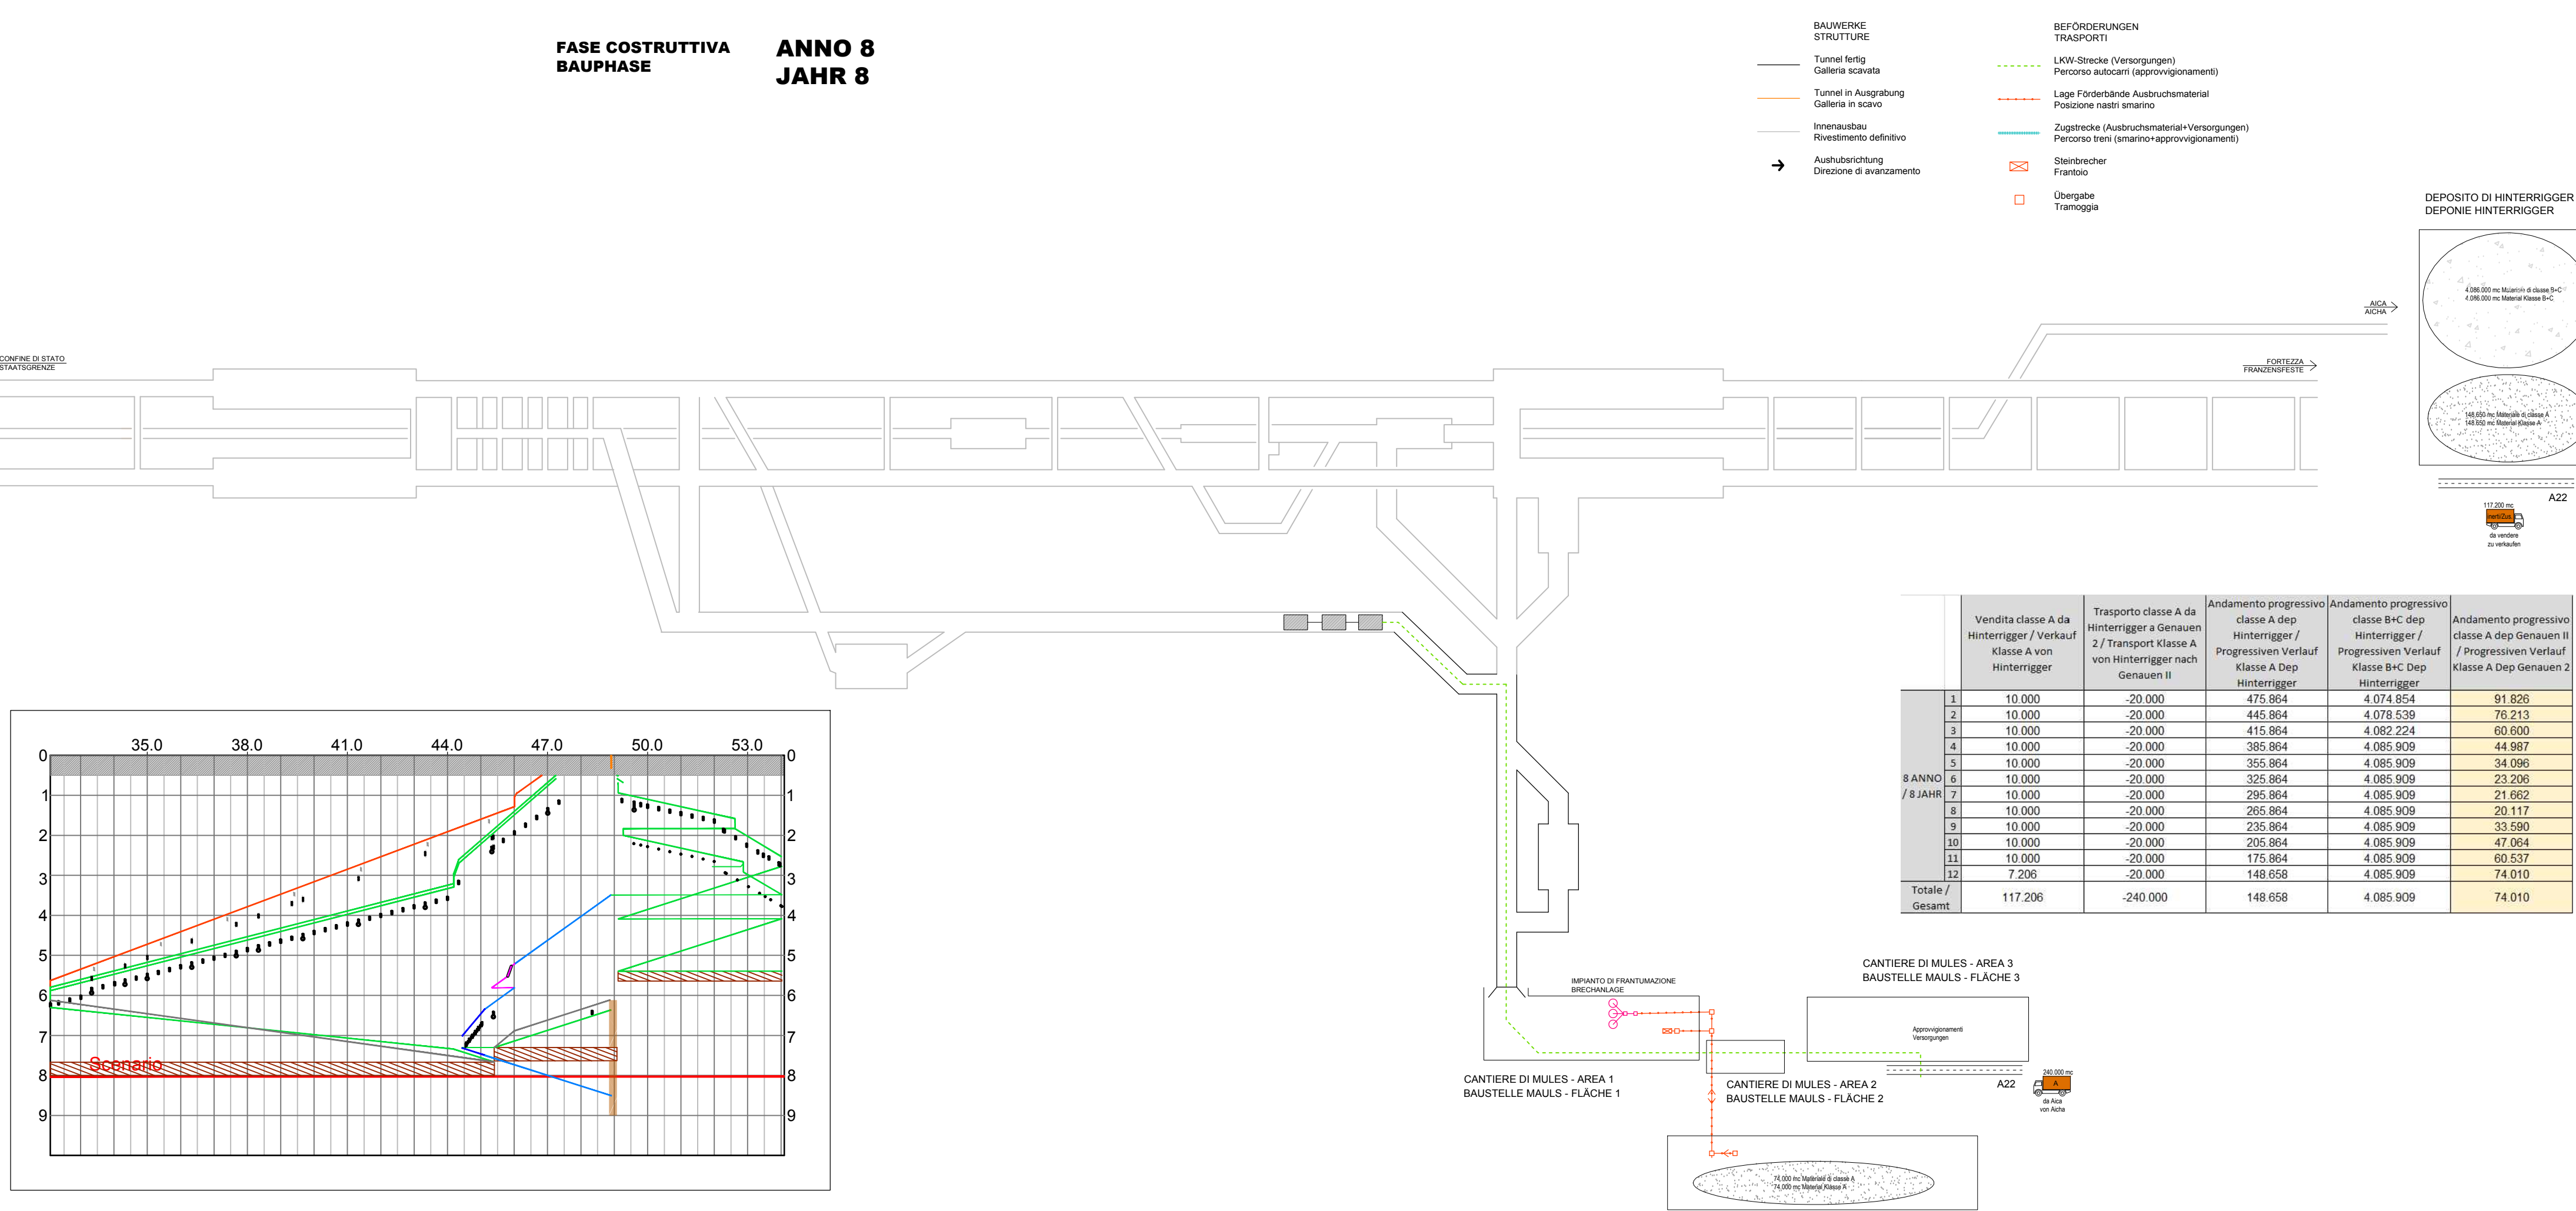

FASE COSTRUTTIVA BAUPHASE ANNO 9 JAHR 9

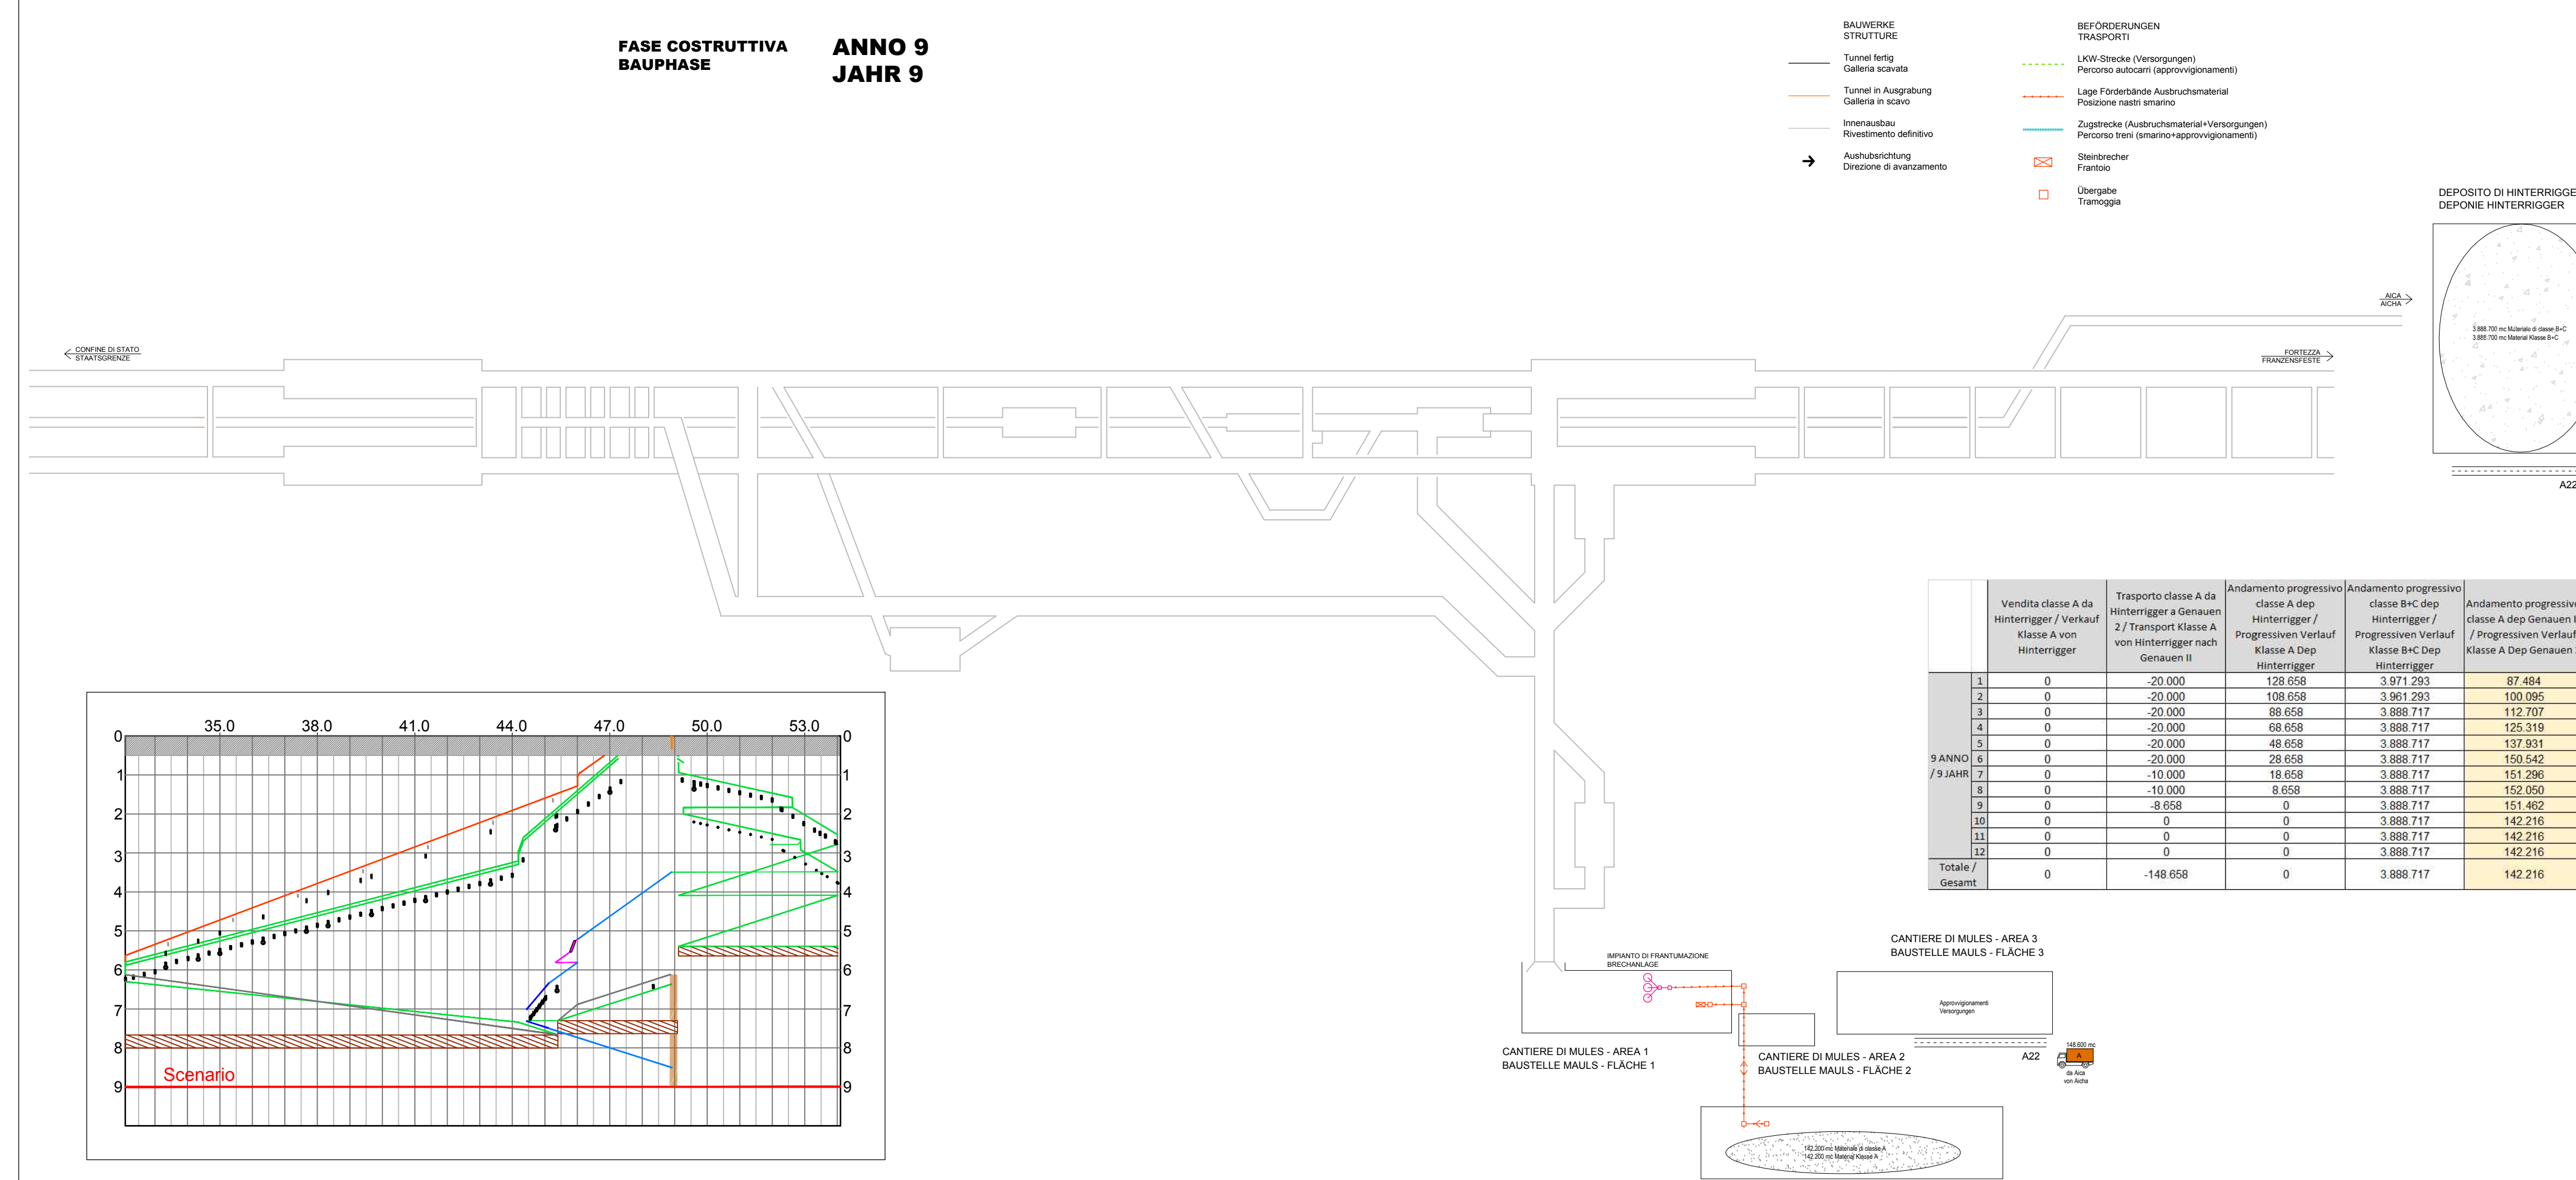

Referenzdokumente Documenti di riferimento

Reviziona / Revisione	Modifiche / Modifiche	Responsabile / Responsabile	Data / Data
20	Überarbeitung infolge Dienstveränderung Nr. 1 vom 17.10.2014 / Revisione a seguito DSV Nr.1 del 17.10.14	Pernici	04.12.2014
21	Abgabe für Ausarbeitung / Emission per Appalto	Pernici	30.01.2015

Bearbeitungsstand Stato di elaborazione

Reviziona / Revisione	Modifiche / Modifiche	Responsabile / Responsabile	Data / Data
20	Überarbeitung infolge Dienstveränderung Nr. 1 vom 17.10.2014 / Revisione a seguito DSV Nr.1 del 17.10.14	Pernici	04.12.2014
21	Abgabe für Ausarbeitung / Emission per Appalto	Pernici	30.01.2015

Ausbau Eisenbahnstrecke München-Veron
BRENNER BASISTUNNEL
Ausführungsplanung

Potenziamento asse ferroviario Monaco - Verona
GALLERIA DI BASE DEL BRENNERO
Progettazione esecutiva

DOT00: Baustelle Muls 2-3 DOT00: Loto Muls 2-3

Projektziele: WBS
Baustellenbereiche - Allgemein: Cantierizzazione - Generale
Dokumententyp: Typo documento
Lageplan: Planimetria
Titel: Logistica di costruzione - Gestione del materiale - Depositi
Allgemeines Schema der Materialvolumen: Schema complessivo dei volumi di materiale

Generatoren / Responsabile integratori prestazioni specialistiche: Ing. Enrico Maria Pasquelli

Mandatar	Mandante	Mandante	Mandante
PRO TER	PÖYRY	pini swiss engineers	PASQUALI-RAUSA

Fachplaner / I progettista specialista: Ing. Federico Pasquelli

Bearbeiter / Elaborato: 30.01.2015
Geprüft / Verificato: 30.01.2015

Name / Nome: R. Zurlo
Gesellschaft / Società: Pasqualli-Rausa

Projekt: vom / da: 32.04.88
Chilometer: 98 / a: 54.0+15
Projekt: lot / al:

Blatt: 02
Skiz: H61
Lini: EG
Lage: 400
Lage: KLP
Lage: D0700
Lage: 51045

Skiz: vom / da: 30.01.2015
Chilometer: 98 / a: 54.0+15
Projekt: lot / al:

Status: Entwurf / Stato: 36 / a
Modifikation: 30.01.2015

Name / Nome: K. Bergmeister
Gesellschaft / Società: Pasqualli-Rausa

Blatt: 02
Skiz: H61
Lini: EG
Lage: 400
Lage: KLP
Lage: D0700
Lage: 51045

Skiz: vom / da: 30.01.2015
Chilometer: 98 / a: 54.0+15
Projekt: lot / al:

Status: Entwurf / Stato: 36 / a
Modifikation: 30.01.2015

Name / Nome: K. Bergmeister
Gesellschaft / Società: Pasqualli-Rausa