

LEGENDE
LEGENDA

879.02 QT	KABELKOTE BEI MASTENHÄNGESTÜTZE QUOTA CAVO IN CORRISPONDENZA DELLA MENSOLA DEL TRALICCIO
872.38 QM	MINIMALE KABELKOTE DER SPANNWEITE QUOTA CAVO MINIMA DELLA CAMPATA
875.00 QS	ABLADEKOTE FÖRDERBAND QUOTA SCARICO NASTRO TRASPORTATORE
911.70 QTT	MASTENSPIZENZKOTE QUOTA TESTA TRALICCIO

HINWEISE:
VOR BEGINN DER ARBEITEN IST DIE DURCHFÜHRUNG DER FOLGENDEN
BESTANDSVERMESSUNGEN IN LAGE UND IN HÖHE ERFORDERLICH:
1. LEITUNGSKABELN
2. NEUE GEBÄUDE UND STRASSEN
3. NEUE UNTERE UND OBERE WERKLEITUNGEN


AVVERTENZE:
PRIMA DEI LAVORI È NECESSARIO PROCEDERE AL RILIEVO
PILANO-ALTIMETRICO DI:
1. CONDUTTORI DEGLI ELETTRODOTTI
2. NUOVI EDIFICI E VIABILITÀ
3. NUOVI SOTTO- E SOVRASERVIZI

BEMERKUNGEN AN DER ZEICHNUNG:
* Basisvermessung (Quelle: BBT): Luftbildauswertung Jahr 2005
* Ergänzungen an der Vermessung (Quellen: Lokalausgänsche, APB): neue Gebäude, Strassen, usw.; Jahr 2013

NOTE AL DISEGNO:
* Rilievo di base (fonti: BBT): rilievo aerofotogrammetrico anno 2005
* Integrazioni al rilievo (fonti: sopralluoghi, PAB): nuovi edifici, viabilità, ecc.; anno 2013

Kodex Einbauten / codice infrastrutture

M - Mauls / Mules	-BW - Bewässerungsleitung / Impianto d'irrigazione
G - Genauen II	-EF - Elektrofreileitung / Linea elettrica aerea
UP - Unterplattner	-ES - Eisenbahn / Ferrovia
HR - Hinterrigger	-EU - Elektroleitung unterirdisch / Linea elettrica interrata
FR - Franzensfeste	-GF - Glasfaserkabel / Cavo in fibra ottica
S - Sachsenklemme	-H - Gebäude / Edificio
	-LF - Datenübertragungsfreileitung / Linea trasmissione dati aerea
	-LU - Datenübertragungsfreileitung unterirdisch / Linea trasmissione dati interrata
	-Q - Quelle, Quellfassung / Sorgente, presa della sorgente
	-S - Strassen und Wege / Strade e stradine
	-SE - Strassenentwässerungsleitung / Tubo di drenaggio stradale
	-SW - Schmutzwasserleitung / Tubazione acque nere
	-TF - Telefonfreileitung / Linea telefonica aerea
	-TU - Telefonleitung unterirdisch / Linea telefonica interrata
	-TW - Trinkwasserleitung / Tubazione acquedotto
	-V - Verschiedenes / Diverso
	-WB - Wildbach / Torrente
	-WS - Wasserspeicher / Serbatoio
	-RW - Oberflächenwasser / acque meteoriche
	-BT - Beleuchtungsturm / Torre faro

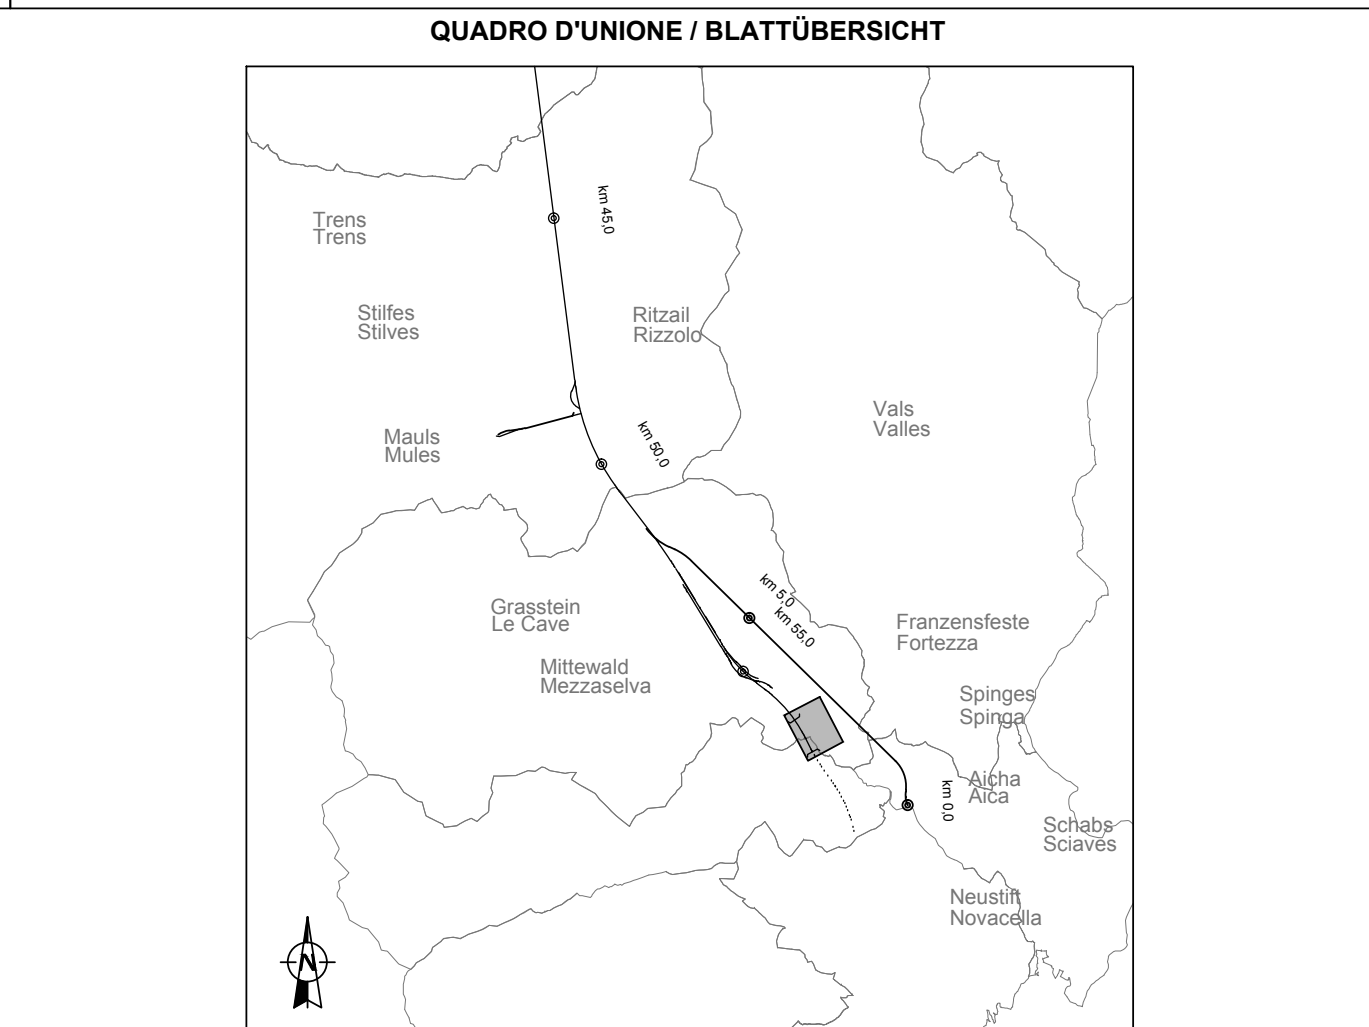

Referenzdokumente
Documenti di riferimento

02_H61_EG_600_KTB_D0700_53065	Bericht über die Erhebung der Überschneidungen	Relazione individuazione interferenze
02_H61_EG_600_KTB_D0700_53060	Beschreibende Datenblätter Überschneidungen	Schede descrittive interferenze
02_H61_EG_600_KTB_D0700_53065	Bericht über die Entflechtung der Überschneidungen	Relazione risoluzione interferenze

Bearbeitungsstand
Stato di elaborazione

Revision / Revisione	Änderungen / Modifiche	Verantwortlicher / Responsabile modifica	Datum / Data
00	Erstversion / Prima Versione	M. Abler	27.11.2014
01	Aktualisierung Baustelle - Aggiornamento area di cantiere	M. Abler	12.05.2014
10	Endabgabe / Consegn Definitiva	M. Abler	31.07.2014
11	Projektvollständigung und Umsetzung der Verbesserungen aus dem Prüfverfahren / Completamento progetto e recepimento struttura	M. Abler	09.10.2014
20	Überarbeitung infolge Dienstweisung Nr. 1 vom 17.10.2014 / Revisione a seguito ODS n°1 del 17.10.14	M. Abler	04.12.2014
21	Abgabe für Ausschreibung / Emissione per Appalto	M. Abler	30.01.2015

LEGENDE:
LEGENDA:

	FLÄCHENABGRENZUNG DELIMITAZIONE AREE
	SCHUTZWASSERLEITUNG FOGNATURA ACQUE NERE
	MITTELSPANNUNGSFREILEITUNG LINEA ELETTRICA AEREA M.T.
	STROMMAST PALO LINEA ELETTRICA
	UNTERIRRD. STROMKABEL NIEDERSpannung CAVO ELETTRICO INTERRATO BASSA TENSIONE STADTWERKE BRIXEN-A.S.M. BRESSANONE
	UNTERIRRD. STROMKABEL MITTELSPANNUNG CAVO ELETTRICO INTERRATO MEDIA TENSIONE STADTWERKE BRIXEN-A.S.M. BRESSANONE
	HOCHSPANNUNGSLEITUNG 130 KV EDISON LINEA ELETTRICA AEREA 130 KV EDISON
	STROMMASTEN TRALICCIO LINEA ELETTRICA
	TELEFONFREILEITUNG LINEA TELEFONICA AEREA
	TELEFONMAST PALO LINEA TELEFONICA
	TELEFONKABEL UNTERIRDISCH CAVO TELEFONICO INTERRATO
	GLASFASERKABEL BRENNERCOM CAVO IN FIBRA OTTICA BRENNERCOM
	GLASFASERKABEL TELECOM CAVO IN FIBRA OTTICA TELECOM
	TRINKWASSERLEITUNG TUBAZIONE ACQUEDOTTO
	VERSCHIEDENES DIVERSI

Mit Beteiligung der Europäischen Union aus dem Haushalt der Transporelischen Verkehrsnetze finanziertes Vorhaben
Opera finanziata con la partecipazione dell'Unione Europea attraverso il bilancio generale del trasporto transporel

Ausbau Eisenbahnhaxe München-Verona
BRENNER BASISTUNNEL
Ausführungsplanung

Potenziamento asse ferroviario Monaco - Verona
GALLERIA DI BASE DEL BRENNERO
Progettazione esecutiva

D0700: Baufeld Mauls 2-3 D0700: Loto Mules 2-3

Projekteinheit	WBS
Überschneidungen - Allgemein	Interferenze - Generale
Dokumententyp	Typo documento
Lageplan	Planimetria
Titel	Titolo
Überschneidungen mit Werkleitungen - Bereich Franzensfeste	Infrastrutture interferite - Settore Fortezza
Lageplan Erhebung Überschneidungen Basistager Hotel Post	Planimetria individuazione interferenze campo base albergo Posta

Generalsplaner / Responsabile integrazioni prestazioni specialistiche
Ing. Enrico Maria Pizzarotti
Cell. 049.8609.862

PRO	PÖRY	piniswiss	PASQUALI-RAUSA
Fachplaner / il progettista specialista	Fachplaner / il progettista specialista	Fachplaner / il progettista specialista	Fachplaner / il progettista specialista
Bearbeitet / Elaborato		Datum / Data	
Geprüft / Verificato		Name / Nome	
Gesellschaft / Società		Name / Nome	

Projekt: 02_H61_EG_600_KTB_D0700_53065
Blatt: 54/0-15
Skala: 1:1.000

Staat	Lot	Einheit	Nummer	Dokumententyp	Vertrag	Nummer	Revision
02	H61	EG	600	KLP	D0700	53070	21

Bezugssystem / Sistema di riferimento:
BBT_TM_WGS84