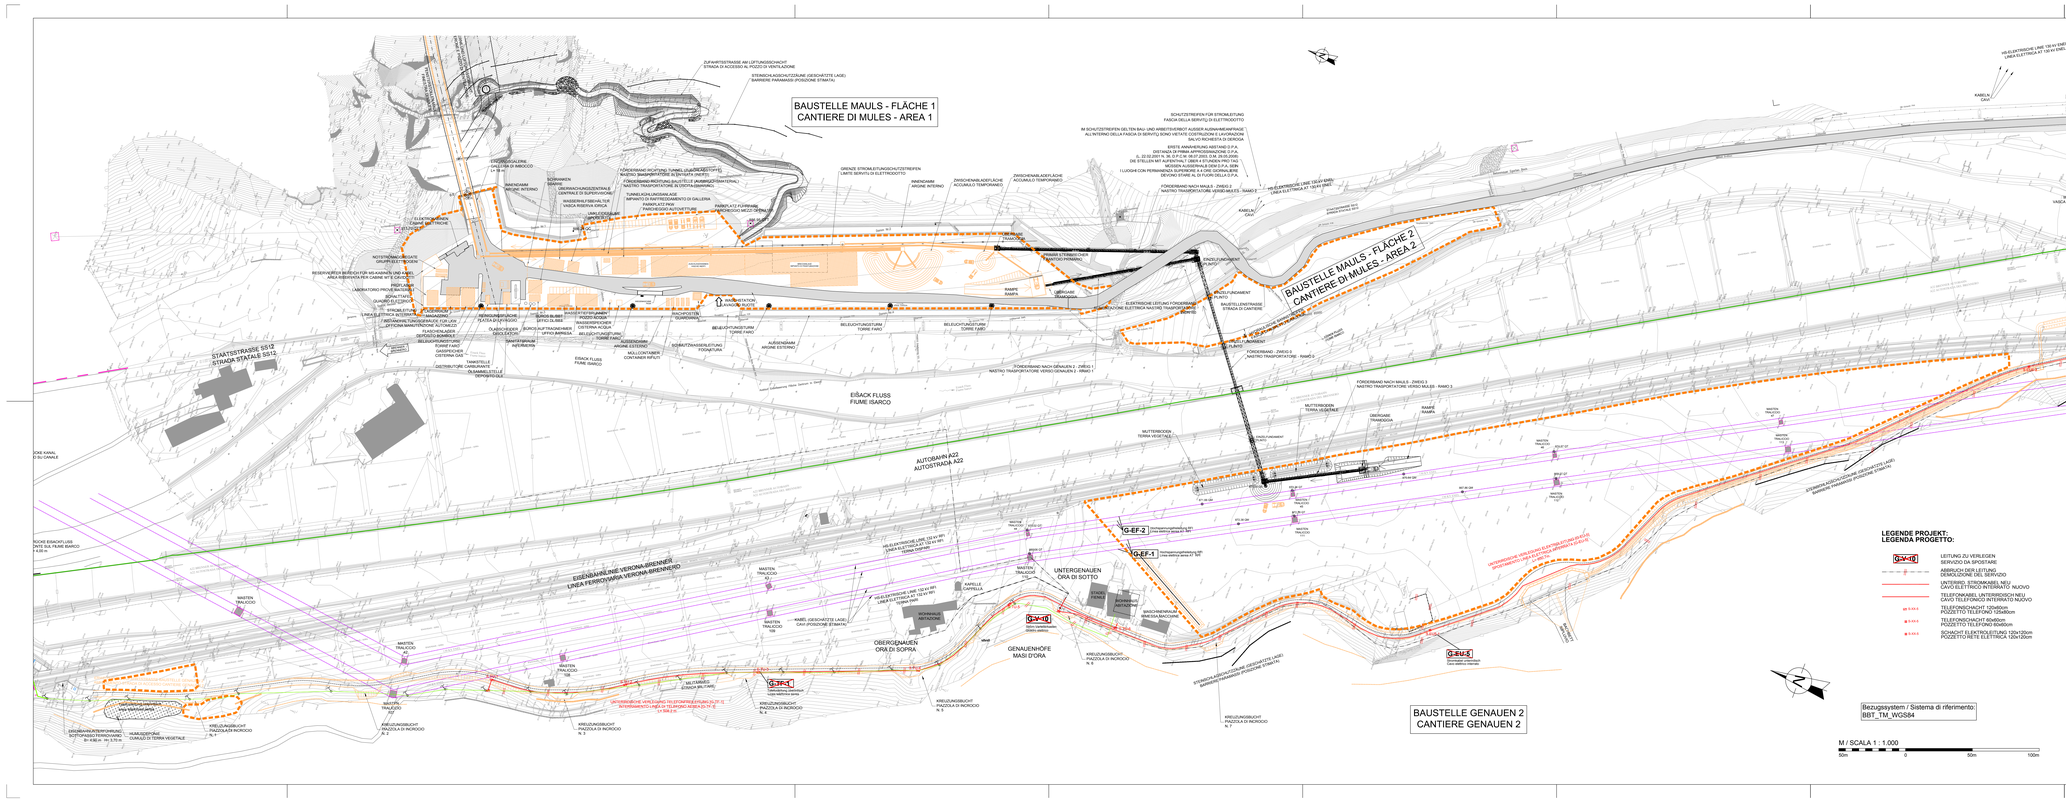
BAUSTELLE MAULS - FLÄCHE 1
CANTIERE DI MULES - AREA 1
BAUSTELLE MAULS - FLÄCHE 2
CANTIERE DI MULES - AREA 2
BAUSTELLE GENAUEN 2
CANTIERE GENAUEN 2
STAATSSTRASSE SS12
STRADA STATALE SS12
AUTOBAHN A22
AUTOSTRADA A22
EISACK FLUSS
FIUME ISARCO
EISENBAHNLINIE VERONA-BRENNER
LINEA FERROVIARIA VERONA-BRENNERO
UNTERGENAUEN
ORA DI SOTTO
OBERGENAUEN
ORA DI SOPRA
GENAUENHOFE
MASI D'ORA
ZUFAHRTSSTRASSE AM LEITUNGSSCHACHT
STRADA DI ACCESSO AL POZZO DI VENTILAZIONE
STEINSCHLAGSCHUTZZUNE (GESCHÜTZTE LAGE)
BARRIERE PARAMASSI (POSIZIONE STIMATA)
SCHUTZSTREIFEN FÜR STROMLEITUNG
FASCIA DELLA SERVITÙ DI ELETTRODOTTO
GRENZE STROMLEITUNGSSCHUTZSTREIFEN
LIMITE SERVITÙ DI ELETTRODOTTO
ERSTE ANHÄUFUNG ABSTAND D.P.A.
DISTANZA DI PRIMA APPROSSIMAZIONE D.P.A.
ZWISCHENABLAGEFLÄCHE
ACCUMULO TEMPORANEO
FÖRDERBAND NACH MAULS - ZWEIG 2
NASTRO TRASPORTATORE VERSO MULES - RAMO 2
FÖRDERBAND NACH MAULS - ZWEIG 3
NASTRO TRASPORTATORE VERSO MULES - RAMO 3
FÖRDERBAND NACH GENAUEN 2 - ZWEIG 1
NASTRO TRASPORTATORE VERSO GENAUEN 2 - RAMO 1
FÖRDERBAND - ZWEIG 0
NASTRO TRASPORTATORE - RAMO 0
ELEKTRISCHE LEITUNG FÖRDERBAND
LINEA ELETTRICA NASTRO TRASPORTATORE
