

LEGENDE
LEGENDA

879.02 QT	KABELKOTE BEI MASTENHÄNGESTÜTZE QUOTA CAVO IN CORRISPONDENZA DELLA MENSOLA DEL TRALICCIO
872.38 QM	MINIMALE KABELKOTE DER SPANNWEITE QUOTA CAVO MINIMA DELLA CAMPATA
875.00 QS	ABLADEKOTE FORDERBAND QUOTA SCARICO NASTRO TRASPORTATORE
911.70 QTT	MASTENSPIZEEKOTE QUOTA TESTA TRALICCIO

HINWEISE
VOR BEGINN DER ARBEITEN IST DIE DURCHFÜHRUNG DER FOLGENDEN BESTANDSVERMESSUNGEN IN LAGE UND IN HÖHE ERFORDERLICH:
1. LEITUNGSKABELN
2. NEUE GEBÄUDE UND STRASSEN
3. NEUE UNTERE UND OBERE WERKLEITUNGEN

AVVERTENZE
PRIMA DEI LAVORI È NECESSARIO PROCEDERE AL RILIEVO PLANO-ALTIMETRICO DI:
1. CONDUTTORI DEGLI ELETTRODOTTI
2. NUOVI EDIFICI E VIABILITÀ
3. NUOVI SOTTO- E SOVRASERVIZI

BEMERKUNGEN AN DER ZEICHNUNG
* Basisvermessung (Quelle: BBT); Luftbildauswertung Jahr 2005
* Ergänzungen an der Vermessung (Quellen: Lokalausweise, AFB); neue Gebäude, Strassen, usw.: Jahr 2013

NOTE AL DISEGNO
* Rilievo di base (fonti: BBT); rilievo aerofotogrammetrico anno 2005
* Integrazioni al rilievo (fonti: sopralluoghi, PAB); nuovi edifici, viabilità, ecc.; anno 2013

Kodex Einbauten / codice infrastrutture

M- Maus / Mules	-BW- Bewässerungsleitung / Impianto d'irrigazione
G- Genuanen II	-EF- Elektrofreileitung / Linea elettrica aerea
UP- Unterplatner	-ES- Eisenbahn / Ferrovia
HR- Hinterrigger	-EU- Elektroleitung unterirdisch / Linea elettrica interrata
FR- Franzensfeste	-GF- Glasfaserkabel / Cavo in fibra ottica
S- Sachsenklemme	-H- Gebäude / Edificio
	-LF- Datenübertragungsleitung / Linea trasmissione dati aerea
	-LU- Datenübertragungsleitung unterirdisch / Linea trasmissione dati interrata
	-Q- Quelle, Quellfassung / Sorgente, presa della sorgente
	-S- Strassen und Wege / Strade e stradine
	-SE- Strassenentwässerungsleitung / Tubo di drenaggio stradale
	-SW- Schmutzwasserleitung / Tubazione acque nere
	-TF- Telefonleitung / Linea telefonica aerea
	-TU- Telefonleitung unterirdisch / Linea telefonica interrata
	-TW- Trinkwasserleitung / Tubazione acquedotto
	-V- Verschiedenes / Diverso
	-WB- Wildbach / Torrente
	-WS- Wasserspeicher / Serbatoio
	-RW- Oberflächenwasser / acque meteoriche
	-BT- Beleuchtungsum / Torre faro




LEGENDE:
LEGENDA:

	FLÄCHENABGRENZUNG DELIMITAZIONE AREE
	SCHMUTZWASSERLEITUNG FOGNAITURA ACQUE NERE
	MITTELSPANNUNGSFREILEITUNG LINEA ELETTRICA AEREA M.T.
	STROMMAST PALO LINEA ELETTRICA
	UNTERIRD. STROMKABEL NIEDERSpannung CAVO ELETTRICO INTERRATO BASSA TENSIONE STADTWERKE BRIXEN-A.S.M. BRESSANONE
	UNTERIRD. STROMKABEL MITTELSPANNUNG CAVO ELETTRICO INTERRATO MEDIA TENSIONE STADTWERKE BRIXEN-A.S.M. BRESSANONE
	HOCHSPANNUNGSLEITUNG 130 KV EDISON LINEA ELETTRICA AEREA 130 KV EDISON
	STROMMASTEN TRALICCIO LINEA ELETTRICA
	TELEFONFREILEITUNG LINEA TELEFONICA AEREA
	TELEFONMAST PALO LINEA TELEFONICA
	TELEFONKABEL UNTERIRDISCH CAVO TELEFONICO INTERRATO
	GLASFASERKABEL BRENNERCOM CAVO IN FIBRA OTTICA BRENNERCOM
	GLASFASERKABEL TELECOM CAVO IN FIBRA OTTICA TELECOM
	TRINKWASSERLEITUNG TUBAZIONE ACQUEDOTTO
	VERSCHIEDENES DIVERSI

LEGENDE PROJEKT:
LEGENDA PROGETTO:

	LEITUNG ZU VERLEGEN SERVIZIO DA SPOSTARE
	ABBRUCH DER LEITUNG DEMOLIZIONE DEL SERVIZIO
	UNTERIRD. STROMKABEL NEU CAVO ELETTRICO INTERRATO NUOVO

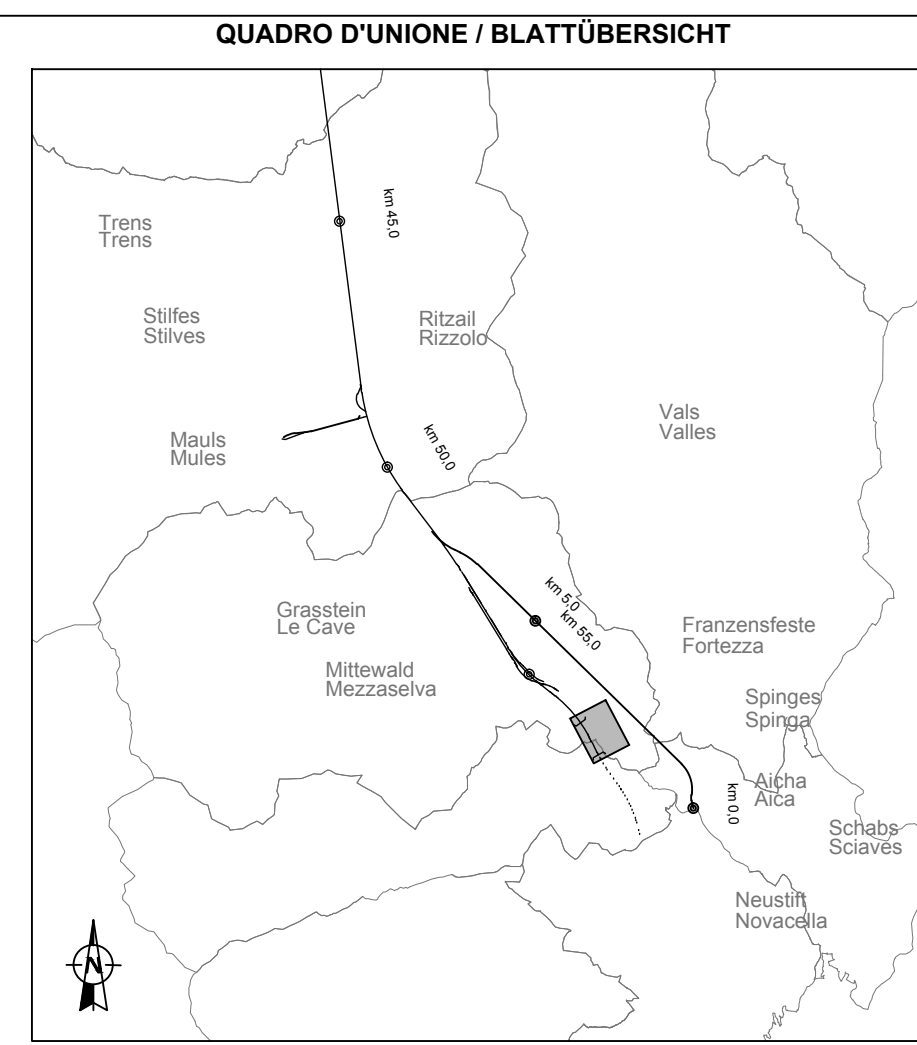

Referenzdokumente
Documenti di riferimento

02_H61_EG_600_KTB_D0700_53055	Bericht über die Erhebung der Überschneidungen	Relazione individuazione interferenze
02_H61_EG_600_KTB_D0700_53060	Beschreibende Datenblätter Überschneidungen	Schede descrittive interferenze
02_H61_EG_600_KTB_D0700_53065	Bericht über die Entflechtung der Überschneidungen	Relazione risoluzione interferenze

Bearbeitungsstand
Stato di elaborazione

Revision	Änderungen	Verantwortlicher	Datum
00	Erstversion / Prima Versione	M. Abler	17.03.2014
01	Aktualisierung Baustelle - Aggiornamento area di cantiere	M. Abler	12.05.2014
10	Endabgabe / Consenza Definitiva	M. Abler	31.07.2014
11	Projektveränderung und Umsetzung der Verbesserungen aus dem Prüfverfahren / Completamento progetto e recepimento istruttoria	M. Abler	09.10.2014
20	Überarbeitung infolge Dienstanweisung Nr. 1 vom 17.10.2014 / Revisione a seguito GOS n°1 del 17.10.14	M. Abler	04.12.2014
21	Abgabe für Ausschreibung / Emissioni per Appalto	M. Abler	30.01.2015

Mit Beteiligung der Europäischen Union aus dem Haushalt der Trans europäischen Verkehrsnetze finanziertes Vorhaben
Opera finanziata con la partecipazione dell'Unione Europea attraverso il bilancio delle reti di trasporto trans-europee

Brenner Basistunnel
Ausführungsplanung
Potenziamento asse ferroviario Monaco - Verona
GALLERIA DI BASE DEL BRENNERO
Progettazione esecutiva

D0700: Baulos Maus 2-3 D0700: Lotto Mules 2-3

Projekteinheit: WBS
Überschneidungen - Basislager Hotel Post Interferenzen - Campo base albergo Posta

Dokumentart: Tipo documento
Lageplan: Planimetria
Titel: Titolo
Überschneidungen mit Werkleitungen - Bereich Franzensfeste Infrastrutture interferite - Settore Fortezza
Lageplan Entflechtung Überschneidungen Basislager Hotel Post Planimetria risoluzione interferenze campo base albergo Posta

Generaleplaner / Responsabile integrazioni prestazioni specialistiche
Ing. Enrico Maria Pizzarotti
Cod. pag. WBS 02 02 02

Mandataria	Mandante	Mandante	Mandante

Fachplaner / il progettista specialista Fachplaner / il progettista specialista Fachplaner / il progettista specialista Fachplaner / il progettista specialista

Bearbeitet / Elaborato	Datum / Data	Name / Nome	Gesellschaft / Società
	30.01.2015	Abler	Pasquali-Rausa
Geprüft / Verificato	30.01.2015	Pasquali	Pasquali-Rausa

BBT
Galleria di Base del Brennero
Brenner Basistunnel BBT SE

Projekt	von / da	Blatt	von / da	Status	Manstab /
Kilometer / Chilometro	von / da	bei / a	von / da	Dokument / Stato documento	Scala
02	54,0+15	54,0+15	54,0+15	1:1.000	1:1.000

Blatt	Loch	Einheit	Nummer	Dokumentart	Vertrag	Nummer	Revision
02	H61	FE	630	KLP	D0700	53075	21

0.88m

Bezugssystem / Sistema di riferimento:
BBT_TM_WGS84