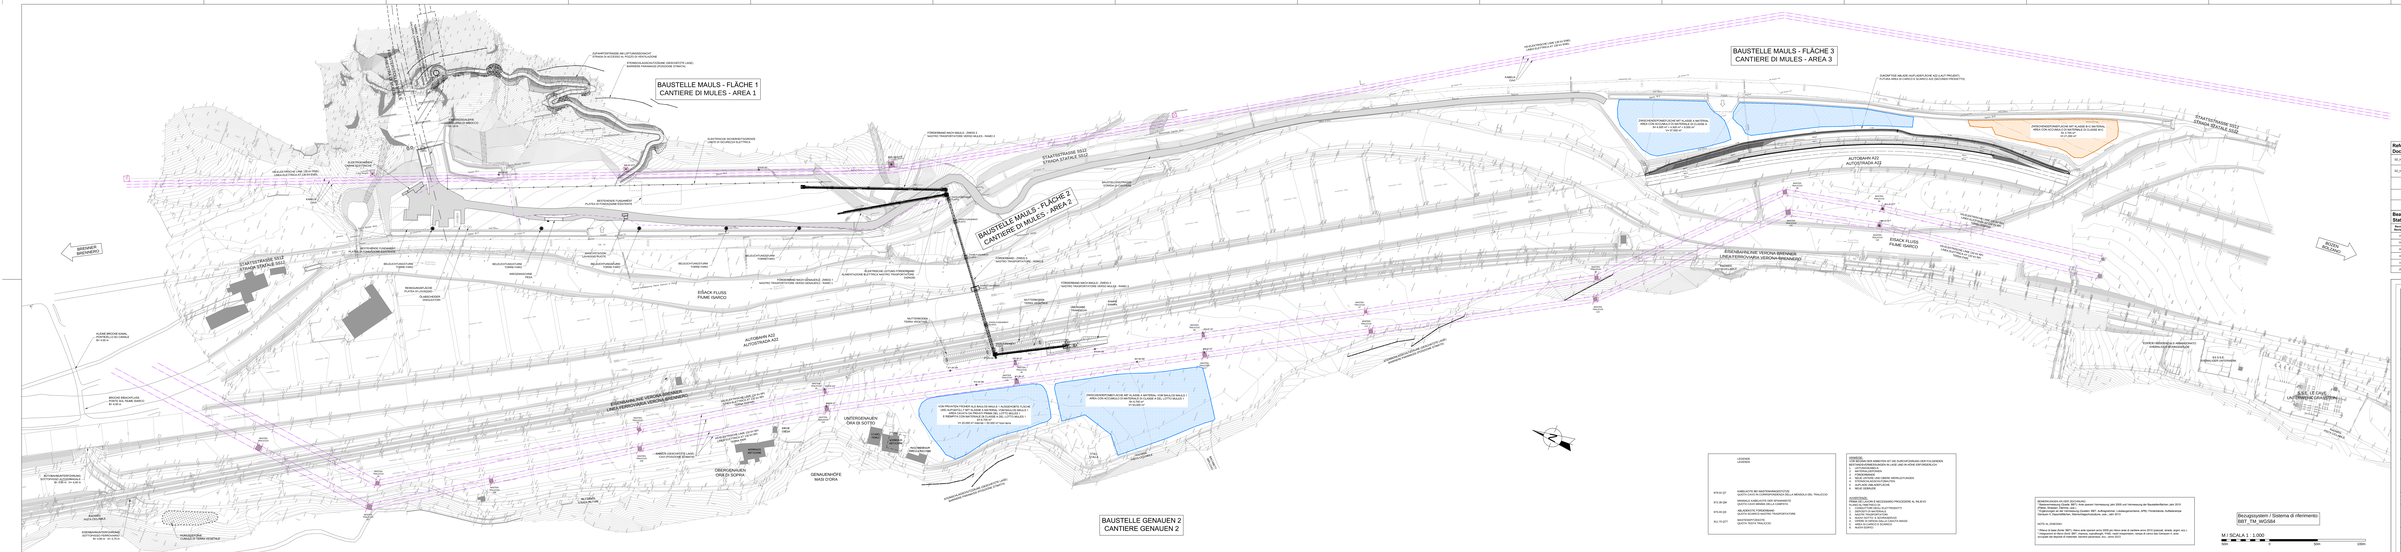
BAUSTELLE MAULS - FLÄCHE 1
CANTIERE DI MULES - AREA 1
BAUSTELLE MAULS - FLÄCHE 2
CANTIERE DI MULES - AREA 2
BAUSTELLE MAULS - FLÄCHE 3
CANTIERE DI MULES - AREA 3
BAUSTELLE GENAUEN 2
CANTIERE GENAUEN 2
BRENNER
BRENNERO
BOZEN
BOLZANO
STAATSSTRASSE 12/12
STRADA STATALE 12/12
AUTOBAHN A22
AUTOSTRADA A22
EISACK FLUSS
FIUME ISARCO
EISENBAHNLINIE VERONA BRENNER
LINEA FERROVIARIA VERONA-BRENNERO
UNTERGENAUEN
ÖAA DI SOTTO
OBERGENAUEN
ORES DI SOPRA
GENAUENHÖFE
MASI D'ORA
S.S.K. LE CAVE
UNTERMAUS
GRIESBRÜCKE
PONTE GRIESBRÜCK A VIBRACHTO
BRÜCKE BRACHTAL
PONTE VIBRACHTO
ALTER BRENNER
VECCHIO BRENNERO
ALTE BRÜCKE EISAK
PONTE VECCHIO ISARCO
BRÜCKE BRACHTAL
PONTE VIBRACHTO
ÜBERFÜHRUNG
SOTTOPASSO
ÜBERFÜHRUNG
SOTTOPASSO
ÜBERFÜHRUNG
SOTTOPASS