M / SCALA 1 : 100

5m 0 5m 10m

PIANTA
GRUNDRISS
SCALA/MASSTAB 1:100

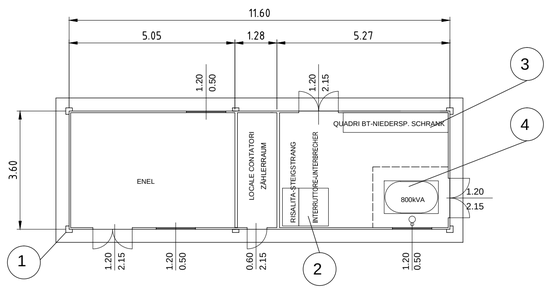

LEGENDA - LEGENDE

Pos.-Pos	Q.ta'-Menge	Descrizione - Beschreibung	Marca-Marke	Tipo-Typ	Note-Anmerkung
1	1	CABINA IN C.A.V.-KABINE IN STAHLBETON		11.50x3.50m	INTERNE-INTERN
2	1	SCOMPARTI MT - ABTEILE 15kV			
3	1	QUADRO B.T.-NIEDERSP. SCHRANK			
4	1	TRASFORMATORE M.T./b.t. - TRASF. MITTEL SP 800kVA			IN RESINA-IN HARZ

Referenzdokumente
Documenti di riferimento

02_H61_EG_400_KLP_D0700_54015	Übersichtslageplan Baustellenbereiche	Corografia ubicazione aree di cantiere
02_H61_EG_400_KLP_D0700_54020	Gesamtlageplan Bereich Mauls	Planimetria d'insieme settore Mules

Bearbeitungsstand
Stato di elaborazione

Revision Revisione	Änderungen Modifiche	Verantwortlicher Änderung Responsabile modifica	Datum Data
00	Erstversion / Prima Versione	Lodola	27.01.2014
10	Endabgabe / Consegna Definitiva	Lodola	31.07.2014
11	Projektvervollständigung und Umsetzung der Verbesserungen aus dem Prüfverfahren / Completamento progetto e recepimento istruttoria	Lodola	09.10.2014
20	Überarbeitung infolge Dienstanweisung Nr. 1 vom 17.10.2014 / Revisione a seguito ODS n°1 del 17.10.14	Lodola	04.12.2014
21	Abgabe für Ausschreibung / Emissione per Appalto	Lodola	30.01.2015

PIANTA TUBAZIONI
GRUNDRISS RÖHRE
SCALA/MASSTAB 1:100

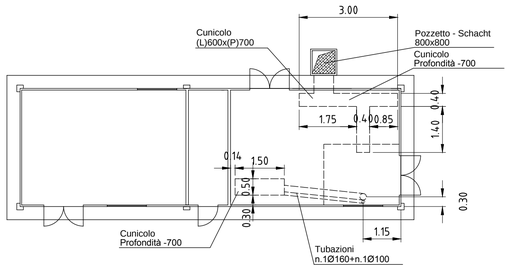

PROSPETTO
ANSICHT
SCALA/MASSTAB 1:100

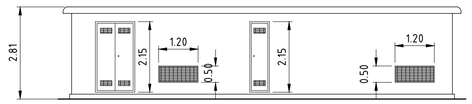

Mit Beteiligung der Europäischen Union aus dem Haushalt der Transeuropäischen Verkehrsnetze finanziertes Vorhaben

Opera finanziata con la partecipazione dell' Unione Europea attraverso il bilancio delle reti di trasporto transeuropee

Ausbau Eisenbahnachse München-Verona

BRENNER BASISTUNNEL

Ausführungsplanung

Potenziamento asse ferroviario Monaco - Verona

GALLERIA DI BASE DEL BRENNERO

Progettazione esecutiva

D0700: Baulos Mauls 2-3 | D0700: Lotto Mules 2-3

Projekteinheit: Baustelleneinrichtung - Basislager Sachsenklemme

WBS: Cantierizzazione - Campo base Sachsenklemme

Dokumentenart: Lageplan

Tipo documento: Planimetria

Titel: Baustellenflächen - Bereich Mauls
Typologie Elektrokabine

Titolo: Aree di cantiere - Settore Mules
Tipologico cabina elettrica

RTI 4P Raggruppamento Temporaneo di Imprese 4P
p/o Pini Bar S.r.l., Via G.B. Sannazzaro 2, 20125 Milano. Tel. +39 0287075911, Fax: +39 0287153612

Generalplaner / Responsabile integrazioni prestazioni specialistiche
Ing. Enrico Maria Pizzarotti
Ord. Ingg. Milano N° A 29470

Mandataria	Mandante	Mandante	Mandante
PRO ITER Progetto Infrastrutture Territorio s.r.l.	PÖYRY	pini swiss engineers	PASQUALI-RAUSA ENGINEERING S.r.l./G.m.b.H.
Fachplaner / il progettista specialista	*Fachplaner / il progettista specialista*	*Fachplaner / il progettista specialista*	*Fachplaner / il progettista specialista* Ing. Federico Pasquali *Ord. Ingg. Bolzano N° 680*

	Datum / Data	Name / Nome	Gesellschaft / Società
Bearbeitet / Elaborato	30.01.2015	Lodola	Pasquali-Rausa
Geprüft / Verificato	30.01.2015	Pasquali	Pasquali-Rausa

BBT Galleria di Base del Brennero
Brenner Basistunnel BBT SE

Name / Nome: R. Zurlo

Name / Nome: K. Bergmeister

Projekt-kilometer / Chilometro progetto: von / da 32.0+88; bis / a 54.0+15; bei / al

Bau-kilometer / Chilometro opera: von / da; bis / a; bei / al

Status Dokument / Stato documento

Massstab / Scala: 1 : 100

Staat Stato	Los Lotto	Einheit Unità	Nummer Numero	Dokumentenart Tipo documento	Vertrag Contratto	Nummer Codice	Revision Revisione
02	H61	BE	420	KLP	D0700	54440	21

0.46m²