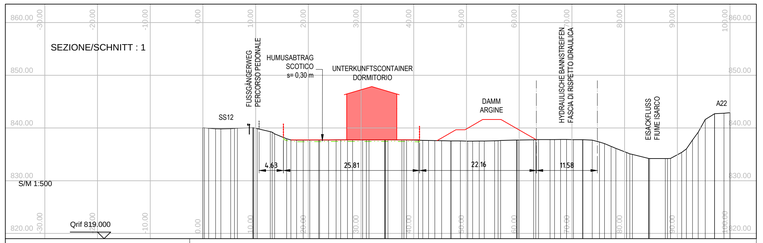

QUOTE PROGETTO / PROJEKTHÖHEN	
DIST.PARZ. PROGETTO / TEILSTR. PROJEKT	
QUOTE TERRENO / GELÄNDEHÖHEN	840.05, 839.94, 839.91, 839.96, 839.98, 839.99, 840.05, 839.96, 838.88, 837.94, 837.90, 837.72, 837.76, 837.76, 837.75, 837.74, 837.74, 837.76, 837.75, 837.74, 837.67, 837.63, 837.60, 837.60, 837.54, 837.50, 837.53, 837.53, 837.63, 837.72, 837.73, 837.80, 837.89, 837.84, 837.78, 837.78, 837.78, 837.78, 837.78, 837.33, 836.51, 835.84, 835.36, 834.21, 834.23, 834.23, 835.36, 837.72, 841.61, 842.69, 842.70, 842.81
DIST.PARZ. TERRENO / TEILSTR. GELÄNDE	0.61, 0.93, 1.08, 2.91, 2.48, 2.29, 1.26, 1.68, 1.11, 1.42, 1.57, 1.61, 2.96, 2.64, 2.24, 1.13, 1.13, 1.15, 1.73, 1.73, 1.73, 1.73, 1.73, 3.01, 2.80, 2.18, 1.15, 1.15, 1.15, 1.15, 1.15, 1.15, 1.15, 1.15, 1.15, 3.07, 2.96, 0.97, 1.08, 1.14, 1.17, 1.17, 1.17