

LEGENDE
LEGENDA


879.02 QT	KABELKOTE BEI MASTENHÄNGESTÜTZE QUOTA CAVO IN CORRISPONDENZA DELLA MENSOLA DEL TRALICCIO
872.38 QM	MINIMALE KABELKOTE DER SPANNWEITE QUOTA CAVO MINIMA DELLA CAMPATA
875.00 QS	ABLADEKOTE FÖRDERBAND QUOTA SCARICO NASTRO TRASPORTATORE
911.70 QTT	MASTENSPIITZKOTE QUOTA TESTA TRALICCIO

HINWEISE:
VOR BEGINN DER ARBEITEN IST DIE DURCHFÜHRUNG DER FOLGENDEN BESTANDSVERMESSUNGEN IN LAGE UND IN HÖHE ERFORDERLICH:
1. LEITUNGSKABELN
2. NEUE GEBÄUDE UND STRASSEN
3. NEUE UNTERE UND OBERE WERKLEITUNGEN

AVVERTENZE:
PRIMA DEI LAVORI È NECESSARIO PROCEDERE AL RILIEVO PLANO-ALTIMETRICO DI:
1. CONDUTTORI DEGLI ELETTRODOTTI
2. NUOVI EDIFICI E VIABILITÀ
3. NUOVI SOTTO- E SOVRASERVIZI

BEMERKUNGEN AN DER ZEICHNUNG:
* Basisvermessung (Quelle: BBT): Luftbildauswertung, Jahr 2005
* Ergänzungen an der Vermessung (Quellen: Lokalaugenscheine, APB): neue Gebäude, Strassen, usw.; Jahr 2013

NOTE AL DISEGNO:
* Rilievo di base (fonte: BBT): rilievo aerofotogrammetrico anno 2005
* Integrazioni al rilievo (fonti: sopralluoghi, PAB): nuovi edifici, viabilità, ecc., anno 2013

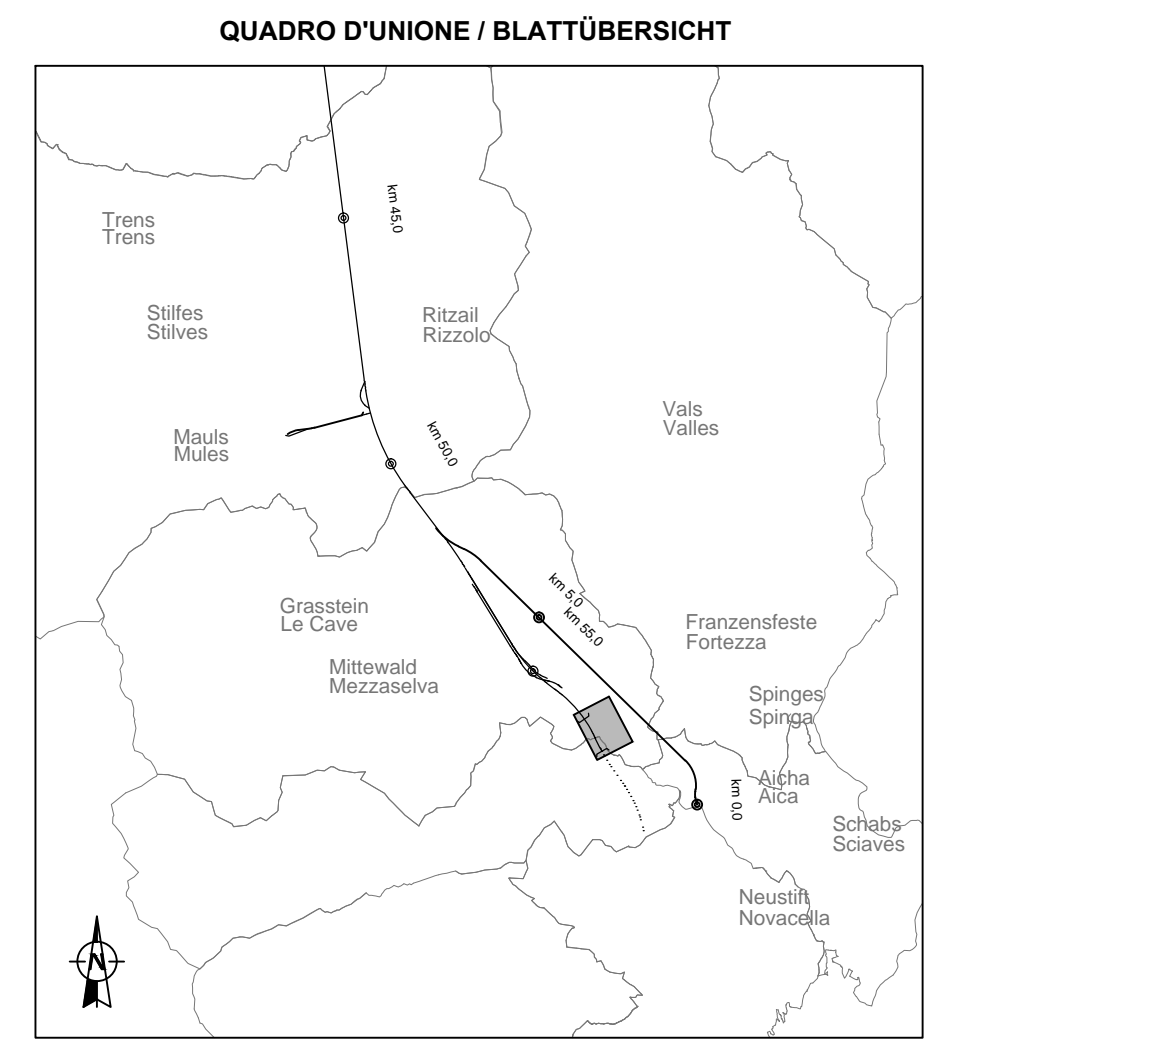


Referenzdokumente
Documenti di riferimento

02_H61_EG_400_KLP_D0700_54015	Übersichtslageplan Baustellenbereiche	Corografia ubicazione aree di cantiere
02_H61_EG_400_KLP_D0700_54025	Gesamtanlageplan Bereich Franzensfeste	Planimetria d'insieme settore Fortezza

Bearbeitungsstand
Stato di elaborazione

Revision	Revisions	Änderungen Modifiche	Verantwortlicher Änderung Responsabile modifica	Datum Data
21	Abgabe für Ausschreibung / Emisione per Appalto		Lodola	30.01.2015
01	Zweite Version / Seconda versione		Lodola	18.02.2014
02	Dritte Version / Terza versione		Lodola	15.04.2014
10	Endabgabe / Consegna Definitiva		Lodola	31.07.2014
11	Projektvollständigung und Umsetzung der Verbesserungen aus dem Prüfverfahren / Completamento progetto e recepimento istruttoria		Lodola	09.10.2014
20	Überarbeitung infolge Dienstweisung Nr. 1 vom 17.10.2014 / Revisione a seguito ODS Nr.1 del 17.10.14		Lodola	04.12.2014



Mit Beteiligung der Europäischen Union aus dem Haushalt der Trans europäischen Verkehrsnetzes finanziertes Vorhaben
Opera finanziata con la partecipazione dell'Unione Europea attraverso il bilancio delle reti di trasporto trans europee



Ausbau Eisenbahnstrecke München-Verona
BRENNER BASISTUNNEL
Ausführungsplanung

Potenziamento asse ferroviario Monaco - Verona
GALLERIA DI BASE DEL BRENNERO
Progettazione esecutiva

D0700: Baukos Mauls 2-3	D0700: Loto Mules 2-3
Projekteinheit	WBS
Baustelleneinrichtung - Basislager Hotel Post	Cantierizzazione - Campo base albergo Posta
Dokumententart	Tipo documento
Baustelleneinrichtung	Layout di cantiere
Titel	Titolo
Baustellenflächen - Bereich Franzensfeste	Area di cantiere - Settore Fortezza
Allgemeiner Lageplan Basislager Hotel Post	Planimetria generale campo base albergo Posta
Generalplaner / Responsabile integrazioni prestazioni specialistiche Ing. Enrico Maria Pizzarotti Ord. Pagg. Milano N° A.29470	

Mandatario	Mandante	Mandante	Mandante
Fachplaner / il progettista specialista	Fachplaner / il progettista specialista	Fachplaner / il progettista specialista	Fachplaner / il progettista specialista
		Ing. Federico Pasquali Ord. Pagg. Bolzano N° 680	
Bearbeitet / Elaborato	Datum / Data	Name / Nome	Gesellschaft / Società
Geprüft / Verificato	30.01.2015	Lodola	Pasquali-Rausa
		Pasquali	Pasquali-Rausa
		Name / Nome	Name / Nome
		R. Zurlo	K. Bergmeister
Projekt- kilometer / bis / a	Bau- kilometer / bis / a	Status Documento / Stato documento	Massstab / Scala
46,7/50,12	54,0/15	32,0/488	1 : 1.000
Staat	Los	Einheit	Nummer
02	H61	BE	430
		KBE	D0700
		54455	21

M / SCALA 1 : 1.000

50m 0 50m 100m

30.802 m

Bezugssystem / Sistema di riferimento:
BBT_TM_WGS84