

LEGENDE
LEGENDA


879.02 QT	KABELKOTE BEI MASTENHÄNGESTÜTZE QUOTA CAVO IN CORRISPONDENZA DELLA MENSOLA DEL TRALICCIO
872.38 QM	MINIMALE KABELKOTE DER SPANNWEITE QUOTA CAVO MINIMA DELLA CAMPATA
875.00 QS	ABLADEKOTE FÖRDERBAND QUOTA SCARICO NASTRO TRASPORTATORE
911.70 QTT	MASTENSPITZKOTE QUOTA TESTA TRALICCIO

HINWEISE:
VOR BEGINN DER ARBEITEN IST DIE DURCHFÜHRUNG DER FOLGENDEN BESTANDSVERMESSUNGEN IN LAGE UND IN HOHE ERFORDERLICH:
1. LEITUNGSKABELN
2. NEUE GEBÄUDE UND STRASSEN
3. NEUE UNTERE UND OBERE WERKLEITUNGEN

AVVERTENZE:
PRIMA DEI LAVORI È NECESSARIO PROCEDERE AL RILIEVO PLANO-ALTIMETRICO DI:
1. CONDUTTORI DEGLI ELETTRODOTTI
2. NUOVI EDIFICI E VIABILITÀ
3. NUOVI SOTTO- E SOVRASERVIZI

BEMERKUNGEN AN DER ZEICHNUNG:
* Basisvermessung (Quelle: BBT): Luftbildauswertung Jahr 2005
* Ergänzungen an der Vermessung (Quellen: Lokalausganscheine, APB): neue Gebäude, Strassen, usw.; Jahr 2013

NOTE AL DISEGNO:
* Rilievo di base (fonte: BBT): rilievo aerofotogrammetrico anno 2005
* Integrazioni al rilievo (fonti: sopralluoghi, PAB): nuovi edifici, viabilità, ecc.; anno 2013

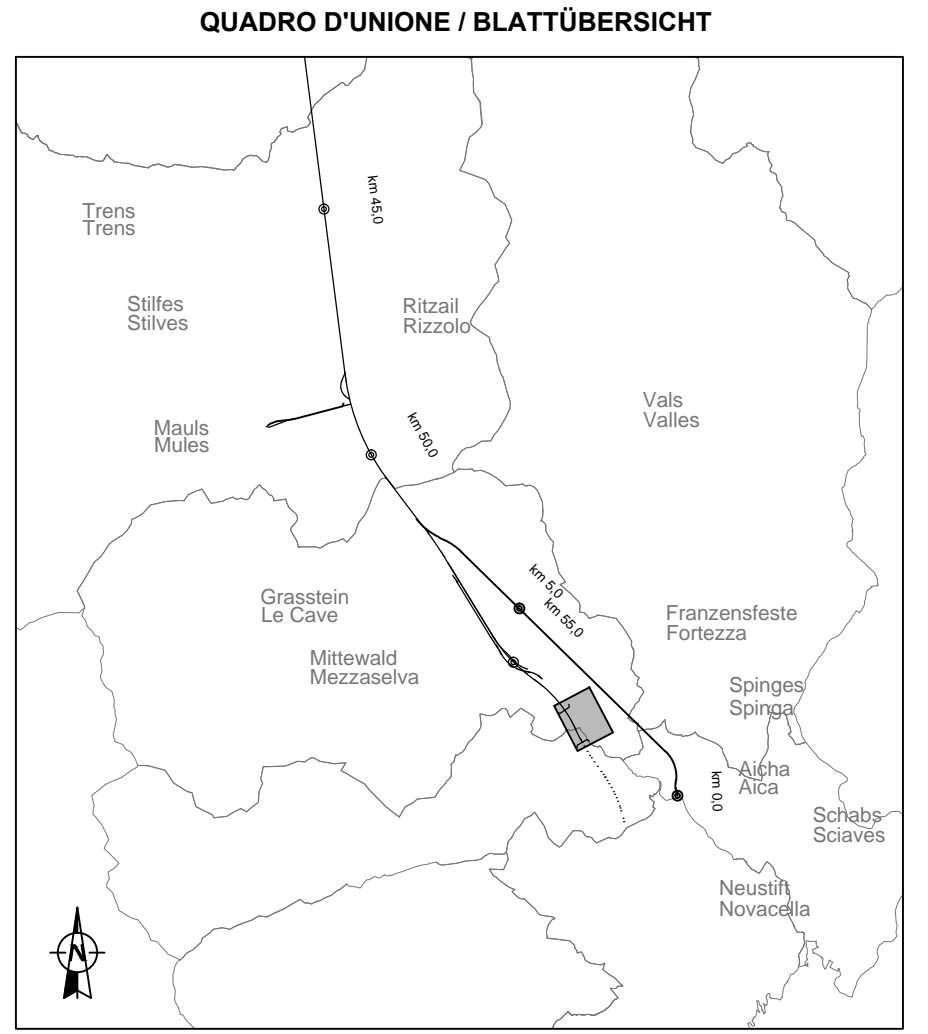


Referenzdokumente
Documenti di riferimento

02_H61_EG_400_KLP_D0700_54015	Übersichtslageplan Baustellenbereiche	Corografia ubicazione aree di cantiere
02_H61_EG_400_KLP_D0700_54025	Gesamtlageplan Bereich Franzensfeste	Planimetria d'insieme settore Fortezza

Bearbeitungsstand
Stato di elaborazione

Revision / Revisione	Änderungen / Modifiche	Verantwortlicher / Responsabile	Datum / Data
00	Erstversion / Prima Versione	Lodola	27.11.2013
10	Endabgabe / Consegnata Definitiva	Lodola	31.07.2014
11	Projektvollständigung und Umsetzung der Verbesserungen aus dem Prüfverfahren / Completamento progetto e recepimento istruttorie	Lodola	09.10.2014
20	Überarbeitung infolge Dienstweisung Nr. 1 vom 17.10.2014 / Revisione a seguito ODS n°1 del 17.10.14	Lodola	04.12.2014
21	Abgabe für Ausschreibung / Emissione per Appalto	Lodola	30.01.2015

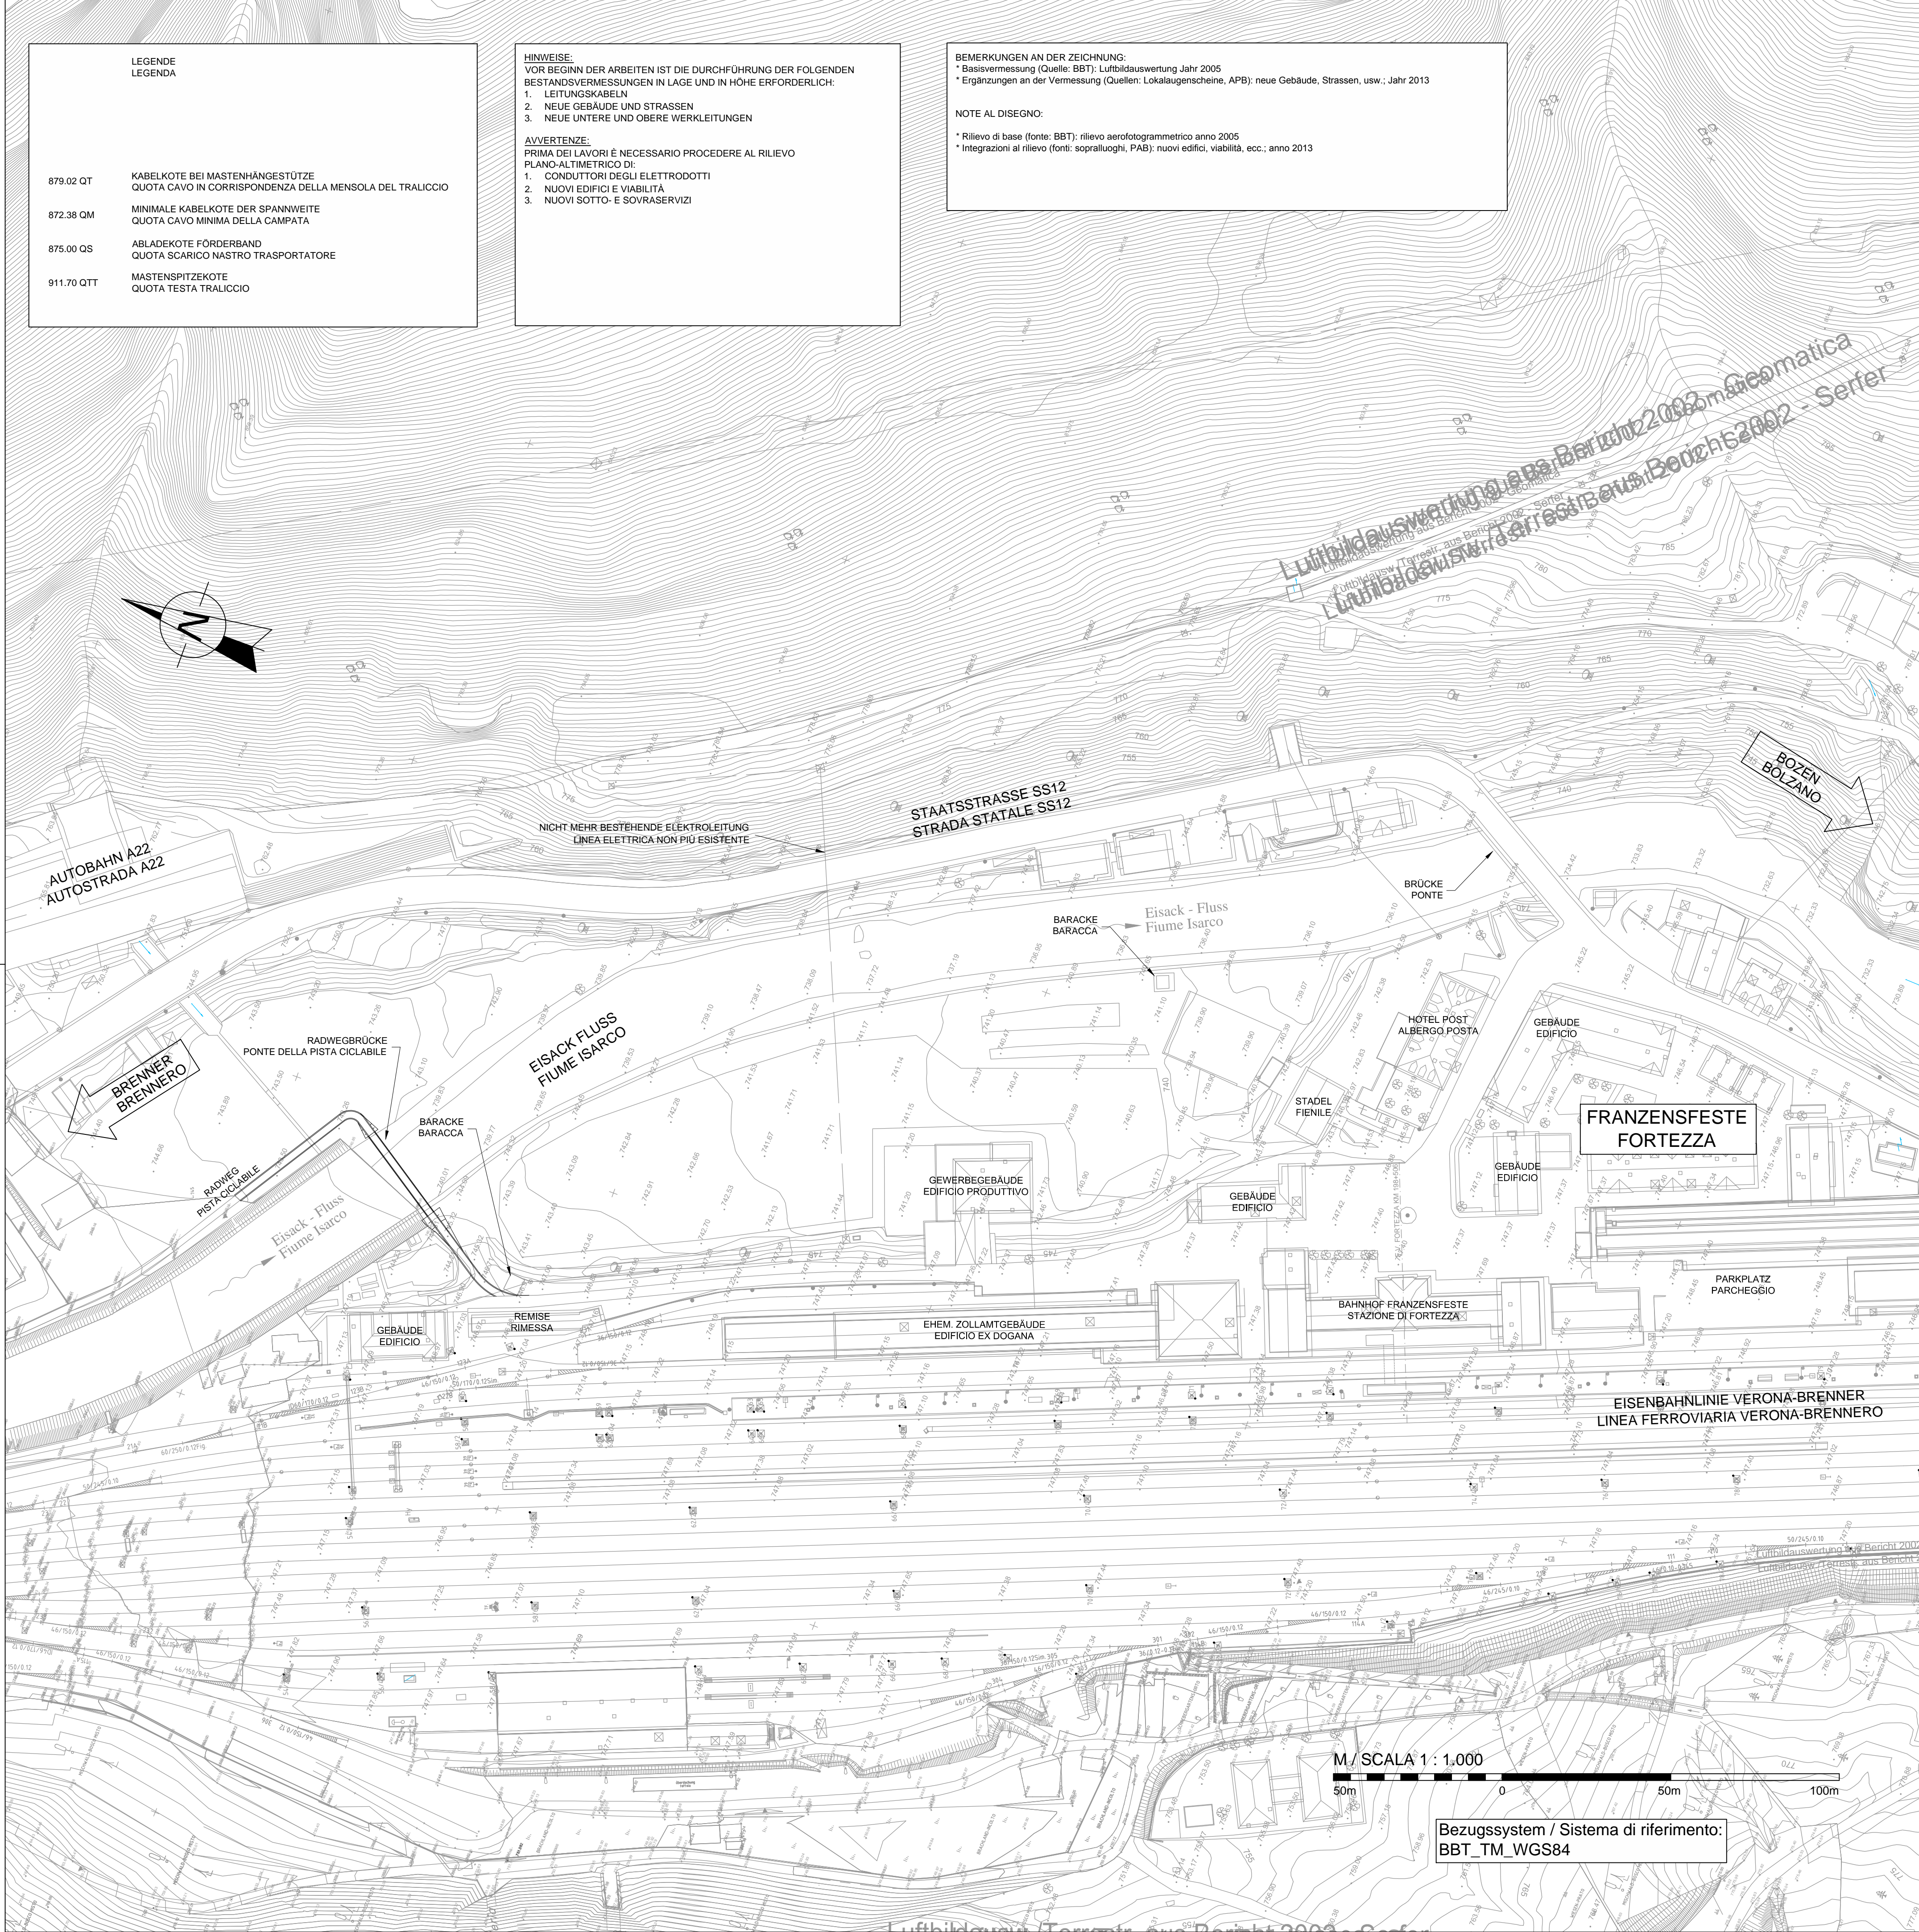

Mit Beteiligung der Europäischen Union aus dem Haushalt der Trans europäischen Verkehrsnetze finanziertes Vorhaben
Opera finanziata con la partecipazione dell'Unione Europea attraverso il bilancio delle reti di trasporto trans-europee

BRENNER BASISTUNNEL
Ausführungplanung

Potenziamento asse ferroviario Monaco - Verona
GALLERIA DI BASE DEL BRENNERO
Progettazione esecutiva

D0700: Baulos Mauls 2-3 D0700: Lotto Mules 2-3

Projekteinheit: WBS
Baustelleneinrichtung - Basislager Hotel Post Cantierizzazione - Campo base albergo Posta

Dokumententart: Tipo documento
Lageplan: Planimetria
Titel: Titolo
Baustellenflächen - Bereich Franzensfeste Aree di cantiere - Settore Fortezza
Bestandslageplan Fläche Hotel Post Planimetria stato di fatto area albergo Posta

RTI 4P
Raggruppamento Temporaneo di Imprese 4P
Ing. Enrico Maria Pizzarotti
Cod. Imp. Mauls 17 - 23470

Mandataria	Mandante	Mandante	Mandante
PRO ITER	PÖYRY	piniswiss engineers	PASQUALI-RAUSA ENGINEERING
Fachplaner / il progettista specialista	Fachplaner / il progettista specialista	Fachplaner / il progettista specialista	Fachplaner / il progettista specialista
		Ing. Federico Pasqualli Cod. Imp. Mauls 17 - 23470	

Bearbeitet / Elaborato	Datum / Data	Name / Nome	Gesellschaft / Società
Geprüft / Verificato	30.01.2015	Lodola	Pasqualli-Rausa
	30.01.2015	Pasqualli	Pasqualli-Rausa

BBT
Galleria di Base del Brennero
Brenner Basistunnel BBT SE

Projekt-kilometer / Stato progetto	von / da / bis / a / bei / al	Reu-kilometer / Chilometro opera	von / da / bis / a / bei / al	Status Dokument / Tipo documento	Vertrag / Contratto	Manstab / Scala
02	H61	BE	430	KLP	D0700	54450

Bezugssystem / Sistema di riferimento:
BBT_TM_WGS84

0.46m²