

**LEGENDE**  
LEGENDA

879.02 QT	KABELKOTE BEI MASTENHÄNGESTÜTZE QUOTA CAVO IN CORRISPONDENZA DELLA MENSOLA DEL TRALICCIO
872.38 QM	MINIMALE KABELKOTE DER SPANNWEITE QUOTA CAVO MINIMA DELLA CAMPATA
875.00 QS	ABLADEKOTE FÖRDERBAND QUOTA SCARICO NASTRO TRASPORTATORE
911.70 QT	MASTENSPIZKOTE QUOTA TESTA TRALICCIO


**HINWEISE:**  
VOR BEGINN DER ARBEITEN IST DIE DURCHFÜHRUNG DER FOLGENDEN BESTANDSMESSENGEN IN LAGE UND IN HÖHE ERFORDERLICH:  
1. LEITUNGSKABELN  
2. NEUE GEBÄUDE UND STRASSEN  
3. NEUE UNTERE UND OBERE WERKLEITUNGEN

**AVVERTENZE:**  
PRIMA DEI LAVORI È NECESSARIO PROCEDERE AL RILIEVO PLANO ALTIMETRICO DI:  
1. CONDUTTORI DEGLI ELETTRODOTTI  
2. NUOVI EDIFICI E VIABILITÀ  
3. NUOVI SOTTO- E SOVRASERVIZI

**BEMERKUNGEN AN DER ZEICHNUNG:**  
\* Basisvermessung (Quelle: BBT): Luftbildauswertung Jahr 2005  
\* Ergänzungen an der Vermessung (Quellen: Lokalausschnitte, APB): neue Gebäude, Strassen, usw.: Jahr 2013

**NOTE AL DISEGNO:**  
\* Rilievo di base (fonte: BBT): rilievo aerofotogrammetrico anno 2005  
\* Integrazioni al rilievo (fonti: sopralluoghi, PAB): nuovi edifici, viabilità, ecc.: anno 2013

**BASISLAGER HOTEL POST  
CAMPO BASE ALBERGO POSTA**

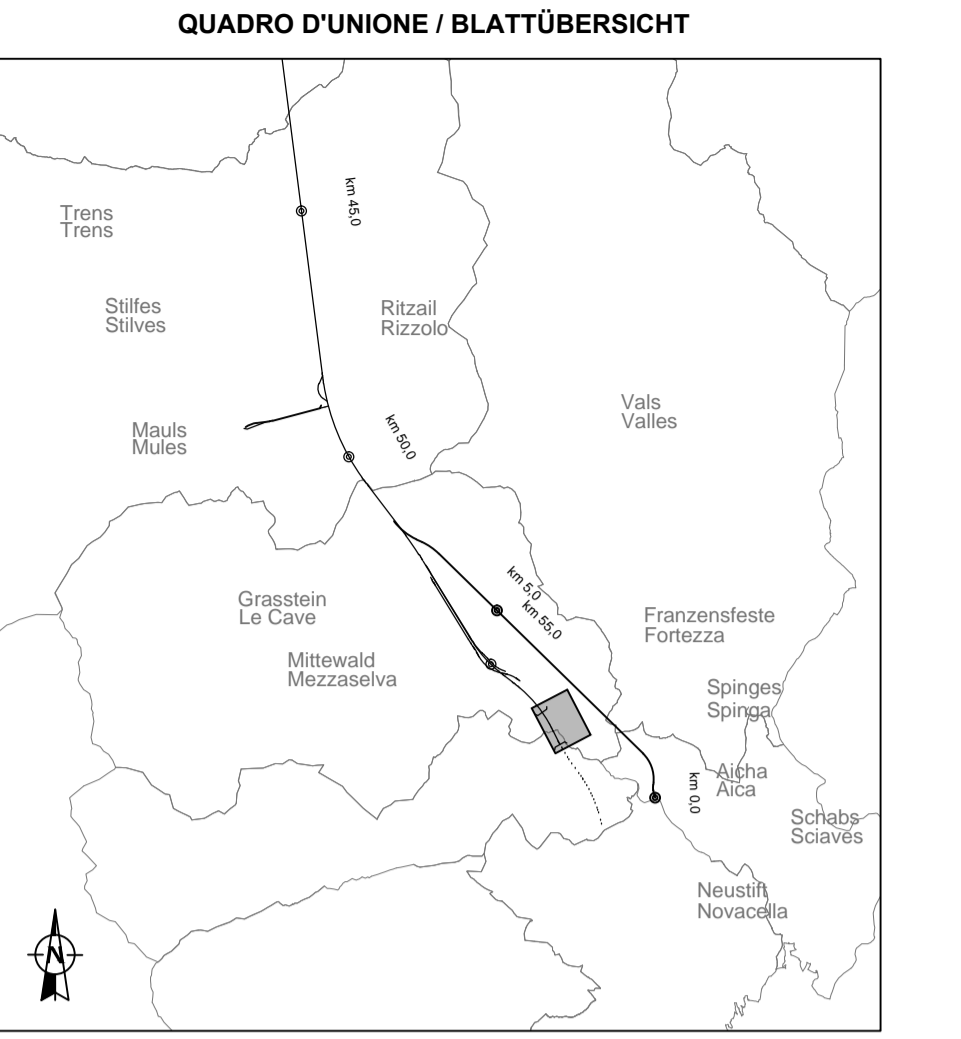

**Referenzdokumente**  
Documenti di riferimento

02_H61_EG_400_KLP_D0700_54015	Übersichtslegeplan Baustellenbereiche	Corografia ubicazione aree di cantiere
02_H61_EG_400_KLP_D0700_54025	Gesamtlegeplan Bereich Franzensfeste	Planimetria d'insieme settore Fortezza

**Bearbeitungsstand**  
Stato di elaborazione

Revision	Änderungen	Verantwortlicher	Datum
Revisione	Modifiche	Responsabile modifica	Data
21	Abgabe für Ausschreibung / Emissione per Appalto	Lodola	30.01.2015
01	Zweite Version / Seconda versione	Lodola	18.02.2014
02	Dritte Version / Terza versione	Lodola	15.04.2014
10	Endabgabe / Consegna Definitiva	Lodola	31.07.2014
11	Projektvollständigung und Umsetzung der Verbesserungen aus dem Prüfverfahren / Completamento progetto e recepimento struttura	Lodola	09.10.2014
20	Überarbeitung infolge Dienstanweisung Nr. 1 vom 17.10.2014 / Revisione a seguito ODS n°1 del 17.10.14	Lodola	04.12.2014

Mit Beteiligung der Europäischen Union aus dem Haushalt der Trans europäischen Verkehrsnetze finanziertes Vorhaben  
Opera finanziata con la partecipazione dell'Unione Europea attraverso il bilancio delle reti di trasporto trans-europee

**Ausbau Eisenbahnstrecke München-Verona  
BRENNER BASISTUNNEL**  
Ausführungsplanung

Potenziamento asse ferroviario Monaco - Verona  
**GALLERIA DI BASE DEL BRENNERO**  
Progettazione esecutiva

D0700: Bau lots Males 2-3      D0700: Lotto Males 2-3

Projekteinheit	WBS
Baustelleneinrichtung - Basislager Hotel Post	Cantierizzazione - Campo base albergo Posta
Dokumentenart	Typo documento
Lageplan	Planimetria
Titel	Titolo
Baustellenflächen - Bereich Franzensfeste	Areie di cantiere - Settore Fortezza
Lageplan Rodungen und Abbrüche Basislager Hotel Post	Planimetria disboscamento e demolizioni campo base albergo Posta

**RTI 4P** Raggruppamento Temporaneo di Imprese di  
Ing. Enrico Maria Pizzarotti  
CNR n. 10/14/2014

Mandatario	Mandante	Mandante	Mandante
<b>PRO TIER</b>	<b>PÖYRY</b>	<b>piniswiss engineers</b>	<b>PASQUALI-RAISA</b>
Fachplaner / il progettista specialista	Fachplaner / il progettista specialista	Fachplaner / il progettista specialista	Fachplaner / il progettista specialista
Ing. Enrico Maria Pizzarotti		Ing. Federico Pasquali	

Bearbeiter / Elaborato	Datum / Data	Name / Nome	Gesellschaft / Società
Geprüft / Verificato	30.01.2015	Lodola	Pasquali-Raisa
	30.01.2015	Pasquali	Pasquali-Raisa

**BBT**  
Galleria di Base del Brennero  
Brenner Basistunnel BBT SE

Projekt / Numero progetto	von / da / bis / a / al	32.0488 / 54.0415	Blatt / Numero documento	von / da / bis / a / al	Status / Stato	Massstab / Scala	
02	H61	BE	430	KLP	D0700	54460	
Blatt / Stato	Los / Lotto	Einheit / Unità	Nummer / Numero	Dokumentart / Tipo documento	Vertrag / Contratto	Nummer / Numero	Revision / Revisione
02	H61	BE	430	KLP	D0700	54460	21

0.58m