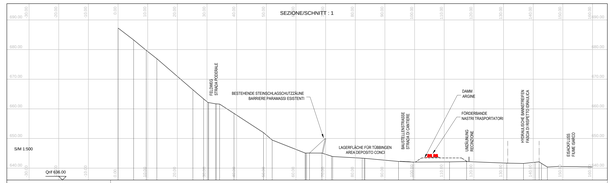
SEZIONE/SCHNITT : 1
FELSEN
FORMATIONAL
BESTEHENDE STEINGOLASSICHTZÄUNE
BARRIERE PARAMASSI ESISTENTI
DAMM
ARGINE
FÖRDERBANDE
NASTRI TRASPORTATORI
LAGERFLÄCHE FÜR TÖBINNEN
AREA DEPOSITO CONCI
BAUSTELLENZufahrt
STRADA CANTIERE
UMEHUNG
RECINZione
HYDRAULISCHE MARKIERTEN
FASCIA BASSIFONDO
EISAPPLUSS
FIUME SARCO
S/M 1:500
QHT 638.00

| | | |